


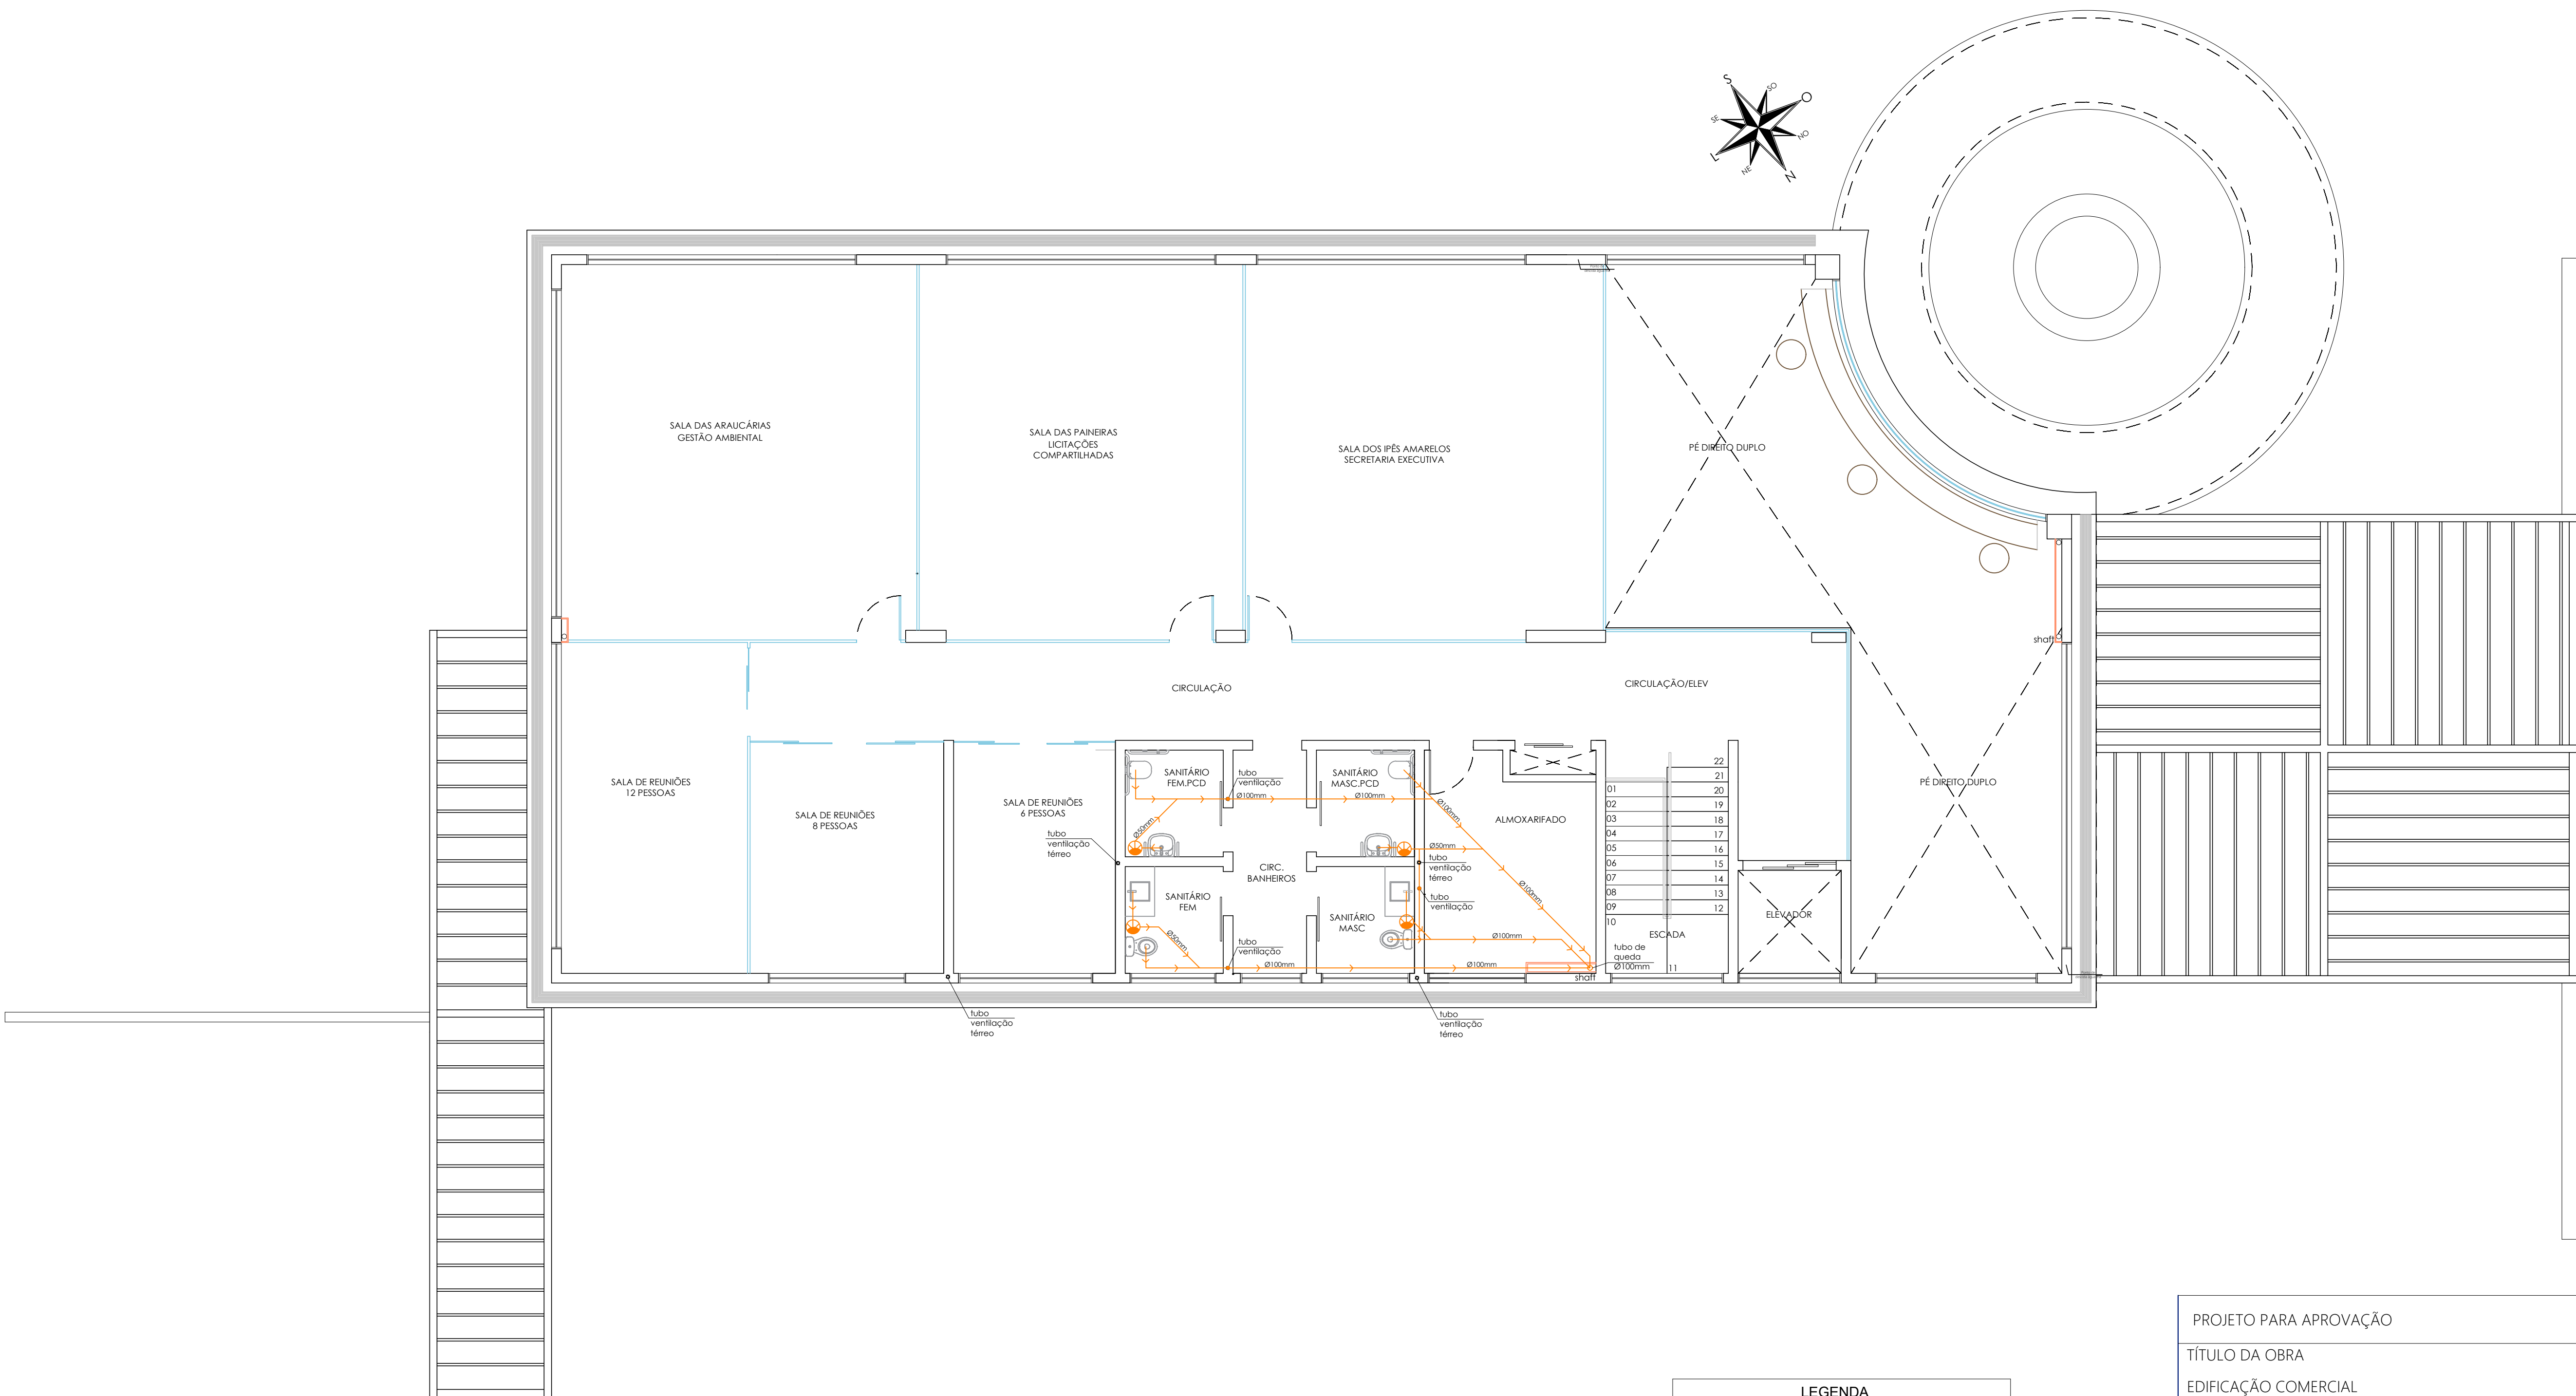

PLANTA BAIXA PRIMEIRO PAVIMENTO - SANITÁRIO
ÁREA TOTAL DA EDIFICAÇÃO: 1.236,61m²
esc. 1:75

LEGENDA

RALO ANTI-ESPUMA 150x185x75mm

RALO DE INSPEÇÃO SFONADO 100x100x50mm

CANALIZAÇÃO DE ESGOTO

TGC - TUBO DE QUEDA CLOACAL

TQP - TUBO DE QUEDA PLUVIAL

CAIXA DE GORDURA 60x60x60cm em concreto

CAIXA DE INSPEÇÃO SFONADA 60x60x60cm em concreto

CAIXA DE INSPEÇÃO 60x60x60cm em concreto

TUBO DE VENTILAÇÃO Ø50MM

NOTA:

ENVOLVER TUBULAÇÃO DE DESCIDAS COM MUCHETA

- Notas do sistema de tratamento de efluentes:
- O sistema de tratamjento de esgoto deverá ser mantido aberto para vistoria da fiscalização de obras do município.
 - O esgoto clorado deve conter, após o tempo de contato, uma concentração de cloro livre de pelo menos 0,50mg/L.
 - Será feito uso alternado entre os sumidouros a cada 6 meses. Ainda será feito a aberyura manual poara utilização, conforme NBR 17076/2024.

PROJETO PARA APROVAÇÃO	SAN 3/4
TÍTULO DA OBRA	EDIFICAÇÃO COMERCIAL
PROPRIETÁRIOS	CONDOR
ENDEREÇO	BR-282, Linha Nossa Senhora Aparecida Secção Estrada Geral Veado São Miguel do Oeste - SC
	QUALQUER ALTERAÇÃO SEM A PRÉVIA AUTORIZAÇÃO, POR ESCRITO, DO PROJETISTA, ESTE SE EXIME DE QUALQUER RESPONSABILIDADE.
Deise Mara Weth ENGENHEIRA CIVIL CREA/SC: 157017-2 Charles Dall Orsoletta Arquiteto e Urbanista CAU A164709-1 Andrea Costa Designer de Interiores Bruna Kelly Fontana Arquiteta e Urbanista CAU A98973 - 7	Assinado de forma digital por CONSORCIO INTERMUNICIPAL DE DESENVOLVIMENTO REGIO:23773012000154 Dado: 2026.10.05 14:18:12 -03'00' CONDOR ENG CIVIL DEIS MARA WETH CREA/SC: 157017-2 CHARLES DALL ORSOLETTA 0758 1154904 Assinado de forma digital por CONSORCIO DALL ORSOLETTA 0758 1154904 Assinado de forma digital por CONSORCIO DALL ORSOLETTA 0758 1154904 ARQ CHARLES DALL ORSOLETTA CAU A164709-1
PROJETO ARQUITETÔNICO	
ÁREA TOTAL CONTRUÍDA: 1.193,33m²	
CONTEÚDO:	
PLANTA BAIXA PRIMEIRO PAVIMENTO SANITÁRIO	
ESCALA: Indicada	Data: 17/09/2026