
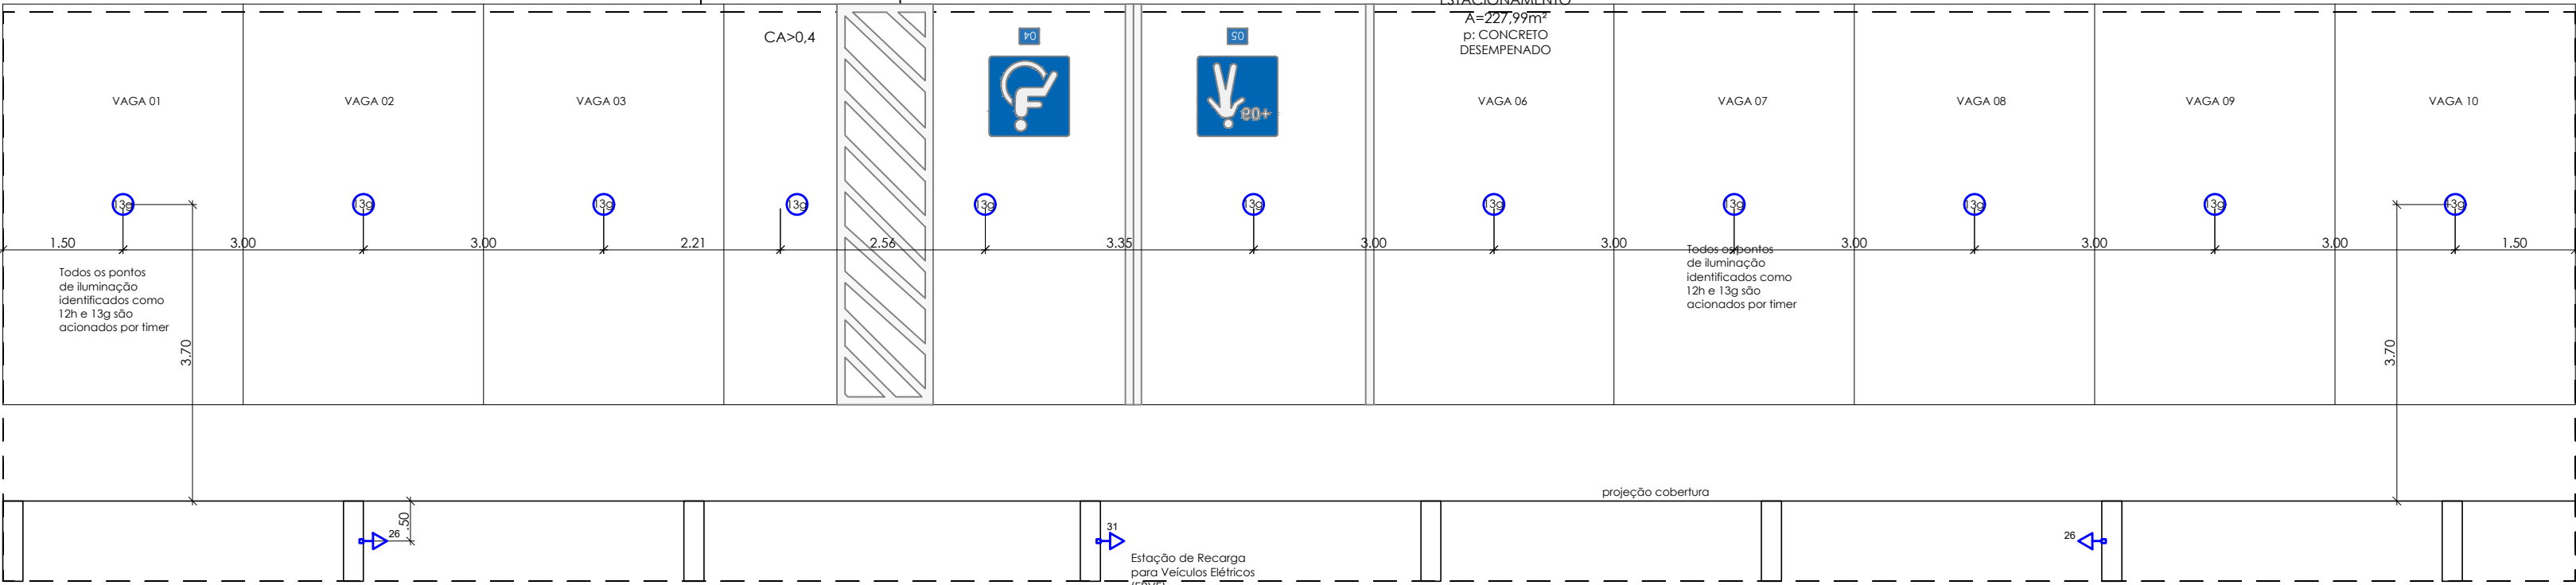


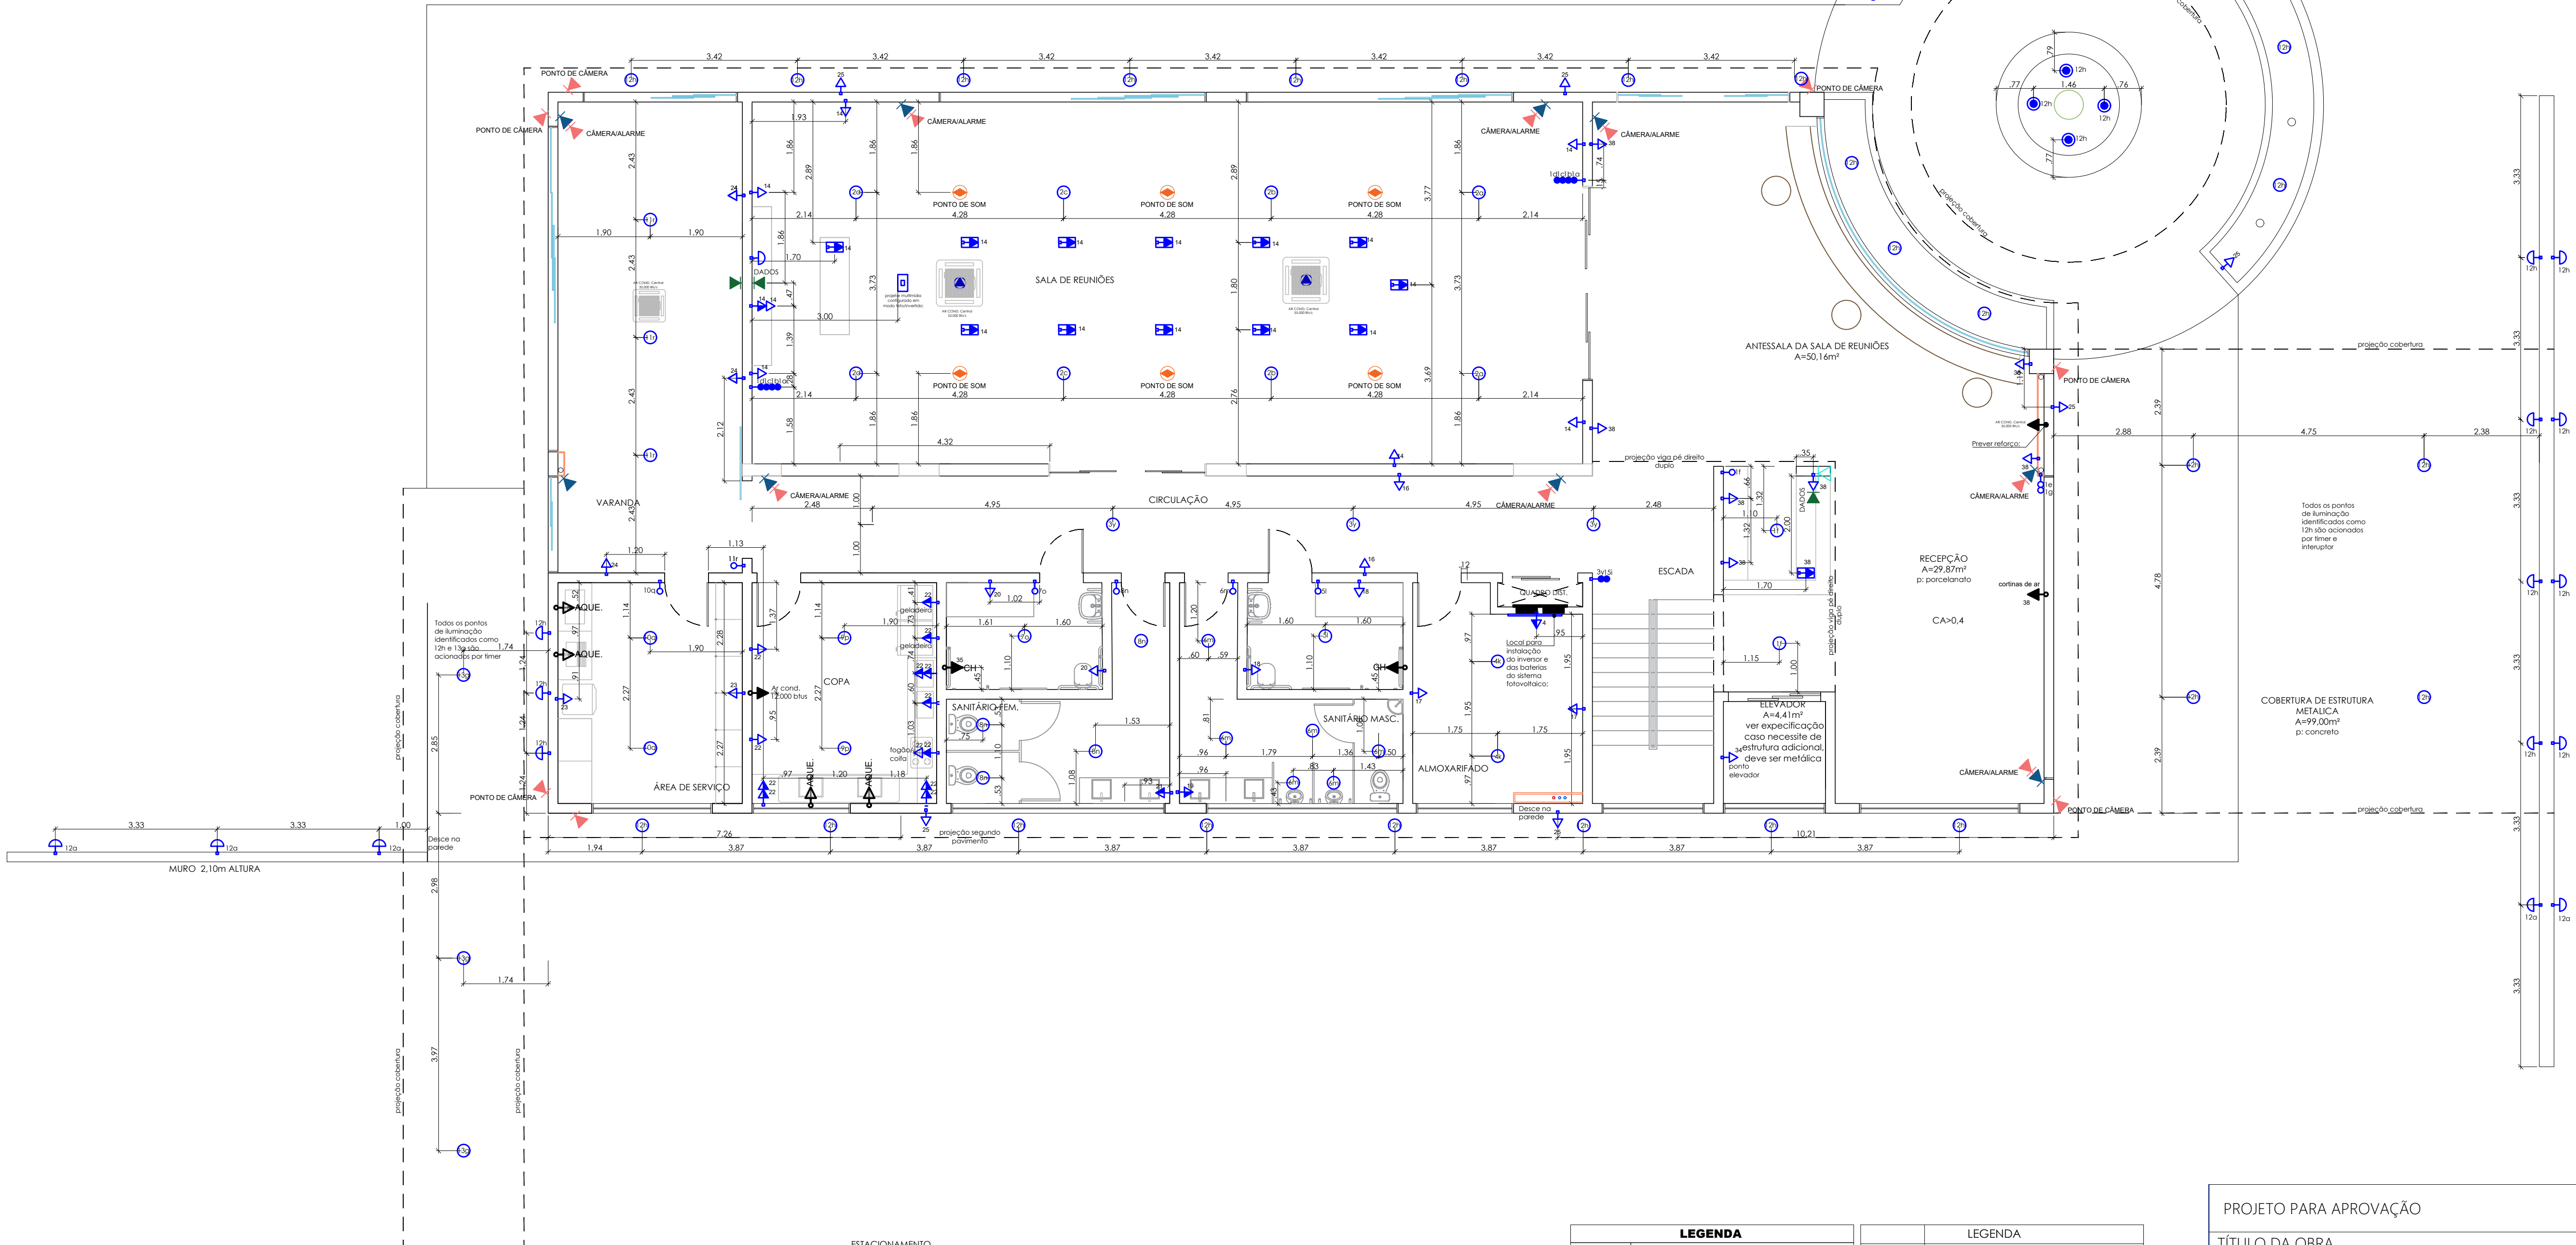

PLANTA BAIXA TÉRREO - ELÉTRICA COM COTAS
ÁREA TOTAL DA EDIFICAÇÃO: 1.193,33m²
1:75

LEGENDA	
	Interruptor Simples 1 Tecto - 120 cm do piso
	Interruptor Simples 2 Tectos - 120 cm do piso
	Interruptor Simples 3 Tectos - 120 cm do piso
	Interruptor Paralelo 1 Tecto - 120 cm do piso
	Interruptor Paralelo 2 Tectos - 120 cm do piso
	Interruptor Paralelo 3 Tectos - 120 cm do piso
	Tomada Baixo - 20" - 30 cm do piso
	Tomada Média - 20" - 120 cm do piso
	Tomada Alta - 20" - 200 cm do piso
	Tomada - 20" - Instalada na Laje
	Iluminação instalada no Teto
	Luminária pendente - Instalada no Teto
	Iluminação instalada no Piso
	Pulsador de campainha 1 Tecto - 120 cm do piso
	Campainha (Cigarral) - 240 cm do piso
	Tomada - 20" - 220 cm do piso (Ar Condicionado)
	Tomada - 20" - 220 cm do piso (Chuveiro)
	Tomada - 20" - 60 cm do piso (Torreão Elétrico)
	Tomada - 30" - 30 cm do piso (Módulo) - Especificação em Planta
	Luminária Tipo Arandelado 20" - Fixada na Parede
	Luminária LED 20x40" - Fixada no Teto

LEGENDA	
	PONTO DE TELEFONE - EM CAIXA 2x4" h=30cm DO PISO
	PONTO DE DADOS EM CAIXA 2x4" h=30cm DO PISO
	PONTO DE TV EM CAIXA 2x4" h=30cm DO PISO
	PONTO DE TV EM CAIXA 2x4" h=120cm DO PISO
	PONTO DE TV EM CAIXA 2x4" h=220cm DO PISO
	PONTO DE ALARME CAIXA 2x4" h=220cm DO PISO
	PONTO DE CÁMERA DE VIGILÂNCIA - h=220cm DO PISO
	TUBULAÇÃO PARA SOM NA LAJE OU PAREDE
	PONTO DE SOM (Cx 2x4" FIXADO NO TETO)
	EQUIPAMENTO DE SOM (h=30cm)
	PONTO DE INTERFONE h=1,20m
	TUBULAÇÃO DE INTERFONE
	ELETROCALHA METÁLICA - DIMENSÕES 20x150mm
	PREVISÃO D ENQUADRA EXTERNA DE AR CONDICIONADO
	QUADRO DE DISTRIBUIÇÃO - Embutido na parede - 130cm do piso
	SENHOR DE PRESENCIA - INSTALADO NO TETO

NOTAS:
1 - A BÍBLIA MINHA DA TUBULAÇÃO E DE 60x40".
2 - OS PONTOS DE TV E ALARME PODERÃO SER ALTERADOS DEPENDENDO DA CARACTERÍSTICA DOS EQUIPAMENTOS A SEREM INSTALADOS.
3 - A TUBULAÇÃO PODERÁ SER USADA A MESMA PARA DADOS, TELEFONE, OPTV, SOM, TV E ALARME PATRIMONIAL.
4 - AS CAIXAS DE INSTALAÇÃO DOS PONTOS QUE NÃO ESTÃO IDENTIFICADAS SERÃO DE 2x4"

TOMADAS	F=10VPE F=12VPE F=12VPE + PE (condutor de proteção, terra)
ILUMINAÇÃO	F=12VPE + PE (condutor de proteção, terra) F=12VPE + PE (condutor de proteção, terra) F=12VPE + PE (condutor de proteção, terra)

PROJETO PARA APROVAÇÃO

ELÉ 1/8

TÍTULO DA OBRA

EDIFICAÇÃO COMERCIAL

PROPRIETÁRIOS

CONDOR

ENDEREÇO

BR-282, Linha Nossa Senhora Aparecida
Secção Estrada Geral Veado
São Miguel do Oeste - SC



Deise Mara Weth
ENGENHEIRA CIVIL
CREA/SC 157017-2

Andrea Costa
Designer de Interiores

Charles Dall Orsoletta
Arquiteto e Urbanista
CAU A66709-1

Bruna Kelly Fontana
Arquiteta e Urbanista
CAU A66973-7

Rua Almirante Barroso,1146
São Miguel do Oeste - SC
Telefone: (49) 3621 0960

ENG CIVIL DEIS MARA WETH
CREA/SC: 157017-2

PROJETO ARQUITETÔNICO

ÁREA TOTAL CONTRUÍDA: 1.193,33m²
CONTEÚDO:
PLANTA BAIXA ELÉTRICA TÉRREO COTADA

ESCALA: Indicada

QUALQUER ALTERAÇÃO SEM A PRÉVIA AUTORIZAÇÃO, POR ESCRITO, DO PROJETISTA, ESTE SE EXIME DE QUALQUER RESPONSABILIDADE.

CONDOR

ENG CIVIL DEIS MARA WETH
CREA/SC: 157017-2

CHARLES DALL ORSOLETTA 0758
1154004

ARQ CHARLES DALL ORSOLETTA
CAU A164709-1

Assinado de forma digital por
CONDOR INTERMUNICIPAL DE DESENVOLVIMENTO
REGIO:23773012000154
Dados: 2026.10.05 14:29:44 -03'00'

Assinado de forma digital por
CONDOR INTERMUNICIPAL DE DESENVOLVIMENTO
REGIO:23773012000154
Dados: 2026.10.05 14:29:44 -03'00'