
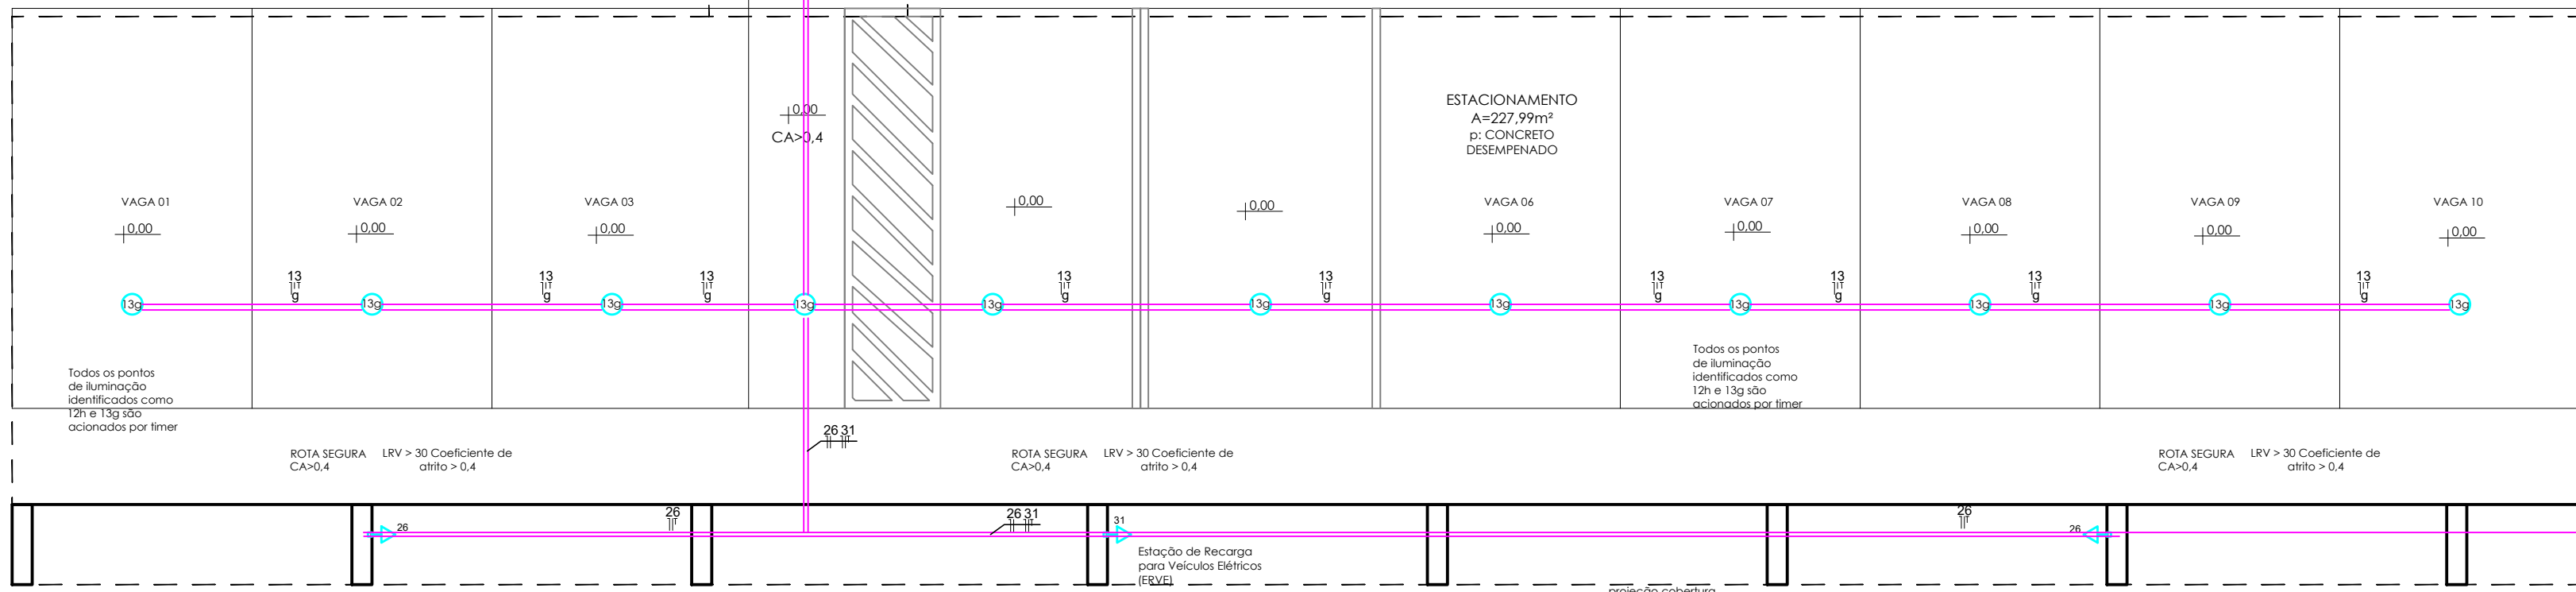


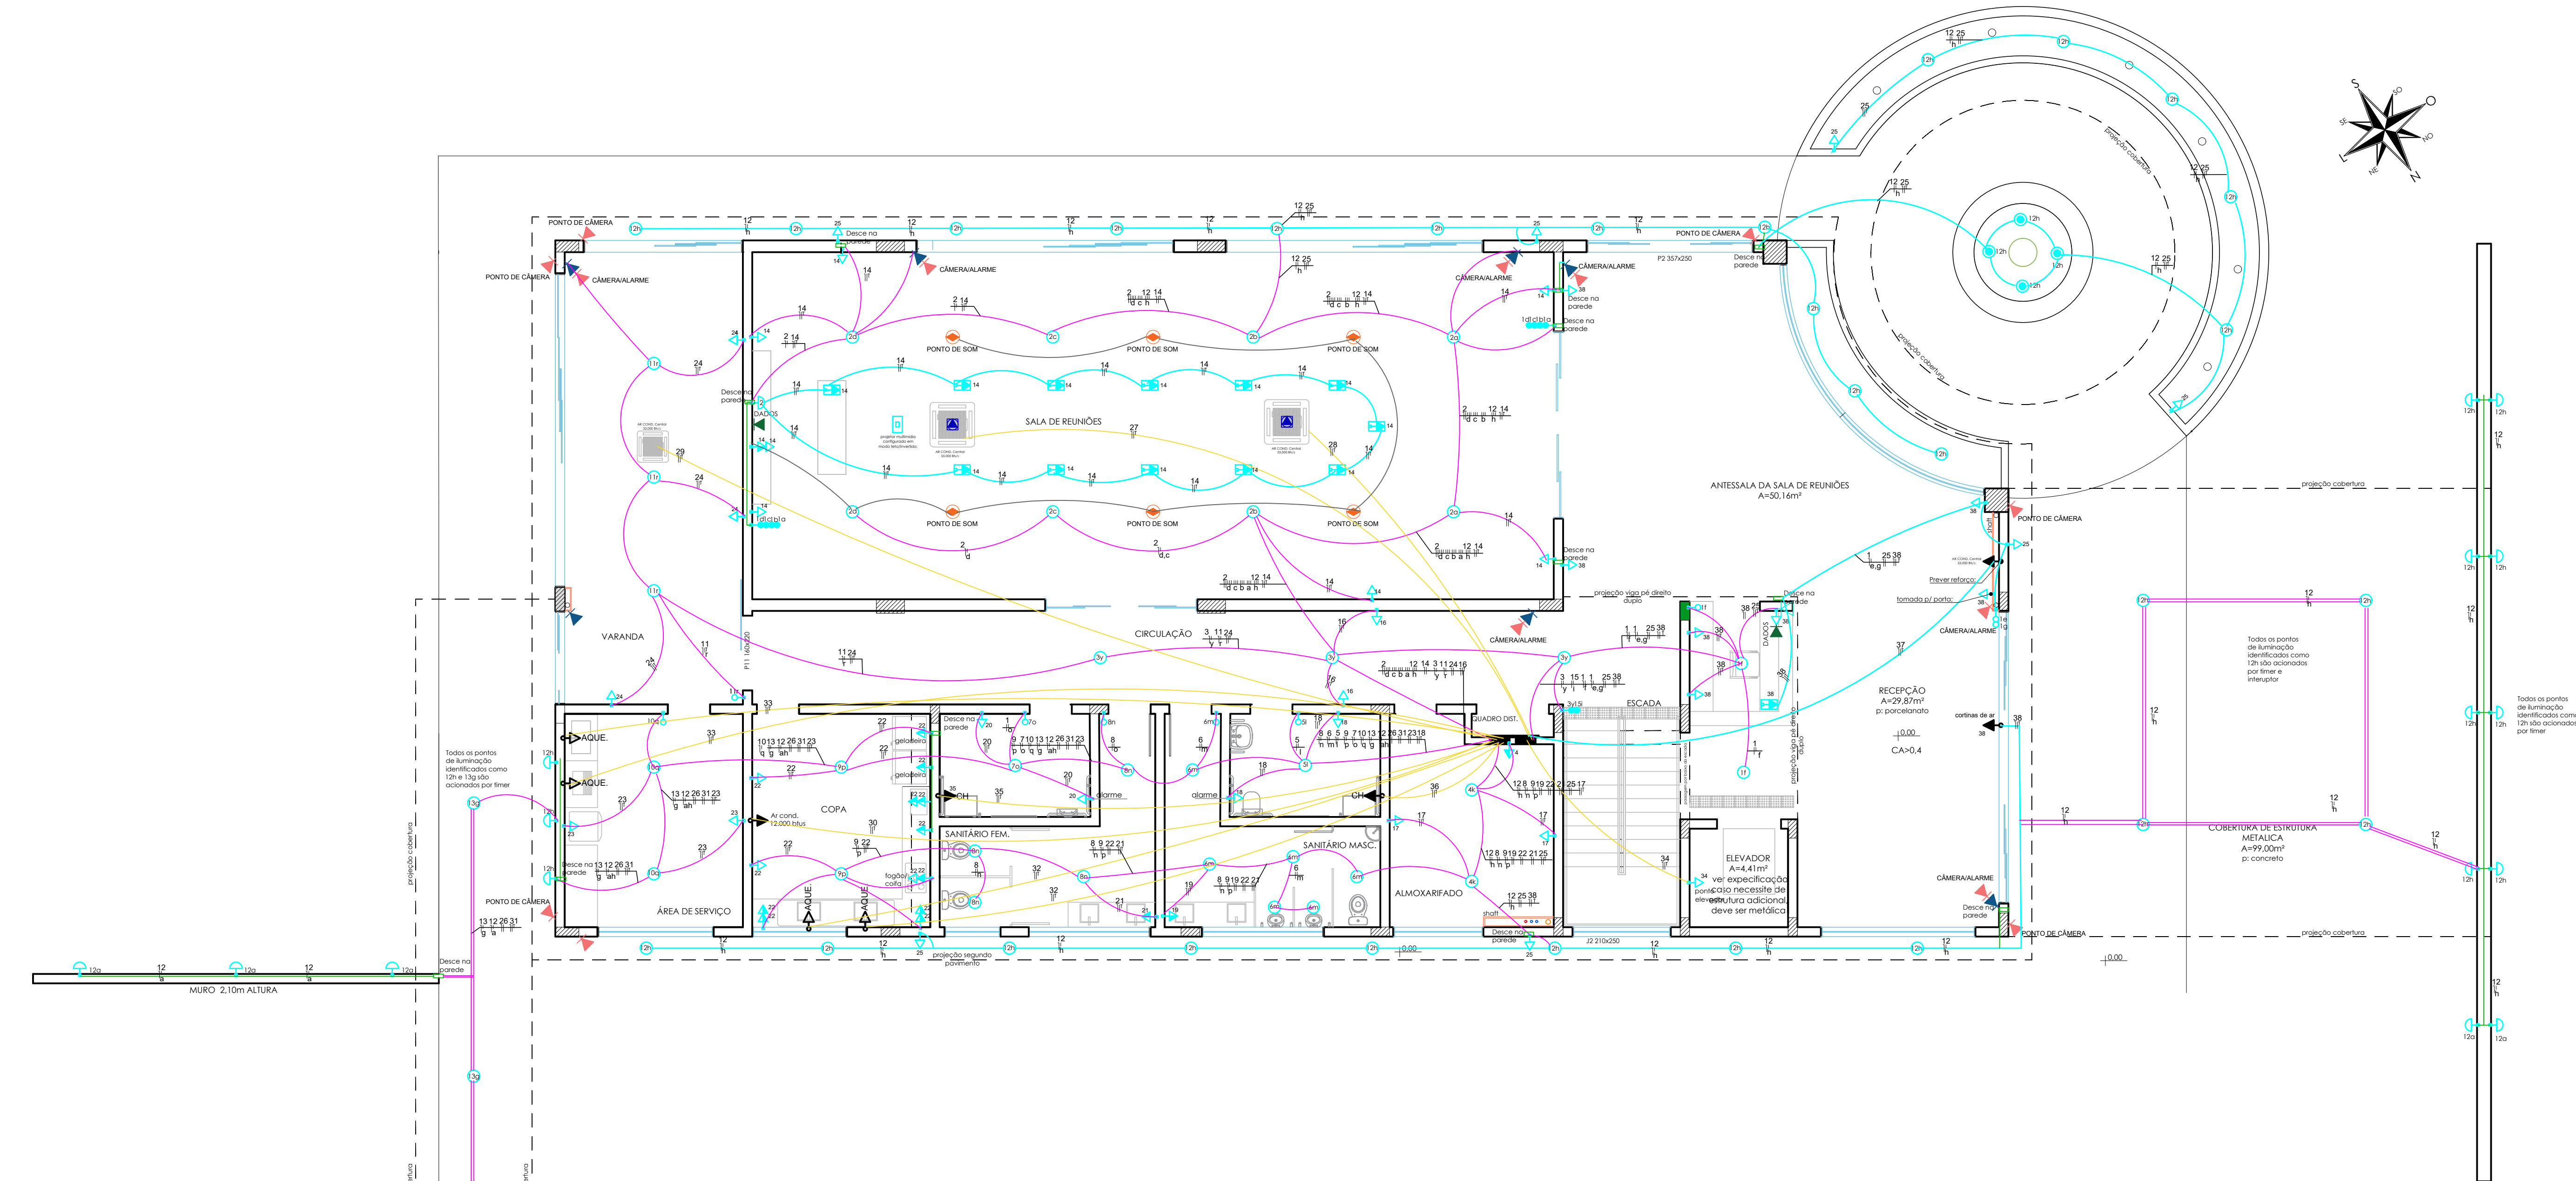

PROJETO ELÉTRICO TÉRREO
ÁREA BLOCO PAVIMENTO INFERIOR: 440,35m²
ÁREA BLOCO PAVIMENTO SUPERIOR: 353,11m²
ÁREA COBERTURA ÁRVORE: 44,73m²
ÁREA COBERTURA FRONTAL: 93,65m²
ESTACIONAMENTO COBERTO: 227,99m²
COBERTURA PASSAGEM ESTACIONAMENTO: 33,50m²
ÁREA TOTAL DA EDIFICAÇÃO: 1.193,33m²
esc 1:75

LEGENDA	
	Eletroduto desce na parede.
	Eletroduto embuído na parede de alvenaria.
	Eletroduto embuído dentro gesso.
	Eletroduto embuído na laje.
	Eletrocilha metálica perfurada sobre ferro.
	Eletroduto embuído no piso.
	Eletroduto embuído dentro gesso direto no quadro.
	Eletroduto embuído dentro gesso som.

NOTA — ELETRODUTOS: Como referência inicial, considerar Ø 20 mm para 3 cabos de 2,5 mm²; Ø 25 mm para 5 cabos de 2,5 mm² ou 3 cabos de 4 mm²; Ø 32 mm para 5 cabos de 4 mm²; e Ø 40 mm para 6 cabos de 16 mm². Contabilizar todos os condutores, incluindo o terra. Confirmar cada configuração pelo diâmetro externo dos cabos com isolamento e pelo diâmetro interno útil do eletroduto, respeitando ocupação máxima de 40% para três ou mais cabos. Adotar diâmetros superiores quando Ø 40 mm não atender à ocupação admissível ou às condições de passagem dos cabos.

LEGENDA	
	Interruptor Simples 1 Tecto - 120 cm do piso
	Interruptor Simples 2 Tecto - 120 cm do piso
	Interruptor Simples 3 Tecto - 120 cm do piso
	Interruptor Paralelo 1 Tecto - 120 cm do piso
	Interruptor Paralelo 2 Tecto - 120 cm do piso
	Interruptor Paralelo 3 Tecto - 120 cm do piso
	Tomada Baixo - 2P+1 - 30 cm do piso
	Tomada Média - 2P+1 - 120 cm do piso
	Tomada Alta - 2P+1 - 200 cm do piso
	Tomada - 2P+1 - Instalada no Teto
	Iluminação - Instalada no Teto
	Luminária pendente - Instalada no Teto
	Iluminação - Instalada no Piso
	Pulador de campainha 1 Tecto - 120 cm do piso
	Campainha (Cigana) - 240 cm do piso
	Tomada - 2P+1 - 220 cm do piso (Ar Condicionado)
	Tomada - 2P+1 - 220 cm do piso (Chuveiro)
	Tomada - 2P+1 - 120 cm do piso (Portão Eletrônico)
	Tomada - 2P+1 - 60 cm do piso (Tomada Eletrônica)
	Tomada - 2P+1 - 30 cm do piso (Módulo) - Especificação em Planta
	Luminária tipo Arandelas 25W - Fixada na Parede
	Luminária LED 3224W - Fixada no Teto

LEGENDA	
	PONTO DE TELEFONE - EM CAIXA 24x4 h=30cm DO PISO
	PONTO DE DADOS EM CAIXA 24x4 h=30cm DO PISO
	PONTO DE DADOS EM CAIXA 24x4 h=20cm DO PISO
	PONTO DE TV EM CAIXA 24x4 h=30cm DO PISO
	PONTO DE TV EM CAIXA 24x4 h=20cm DO PISO
	PONTO DE ALARME CAIXA 24x4 h=20cm DO PISO
	PONTO DE CÂMERA DE VIGILÂNCIA - h=220cm DO PISO
	TUBULAÇÃO PARA SOM NA LAJE OU PAREDE
	PONTO DE SOM (Ca. 24x4) FIXADO NO TETO
	EQUIPAMENTO DE SOM (h=30cm)
	QUADRO DE DISTRIBUIÇÃO - Embuído na parede - 150cm do piso
	SENSOR DE PRESENÇA - INSTALADO NO TETO
	ELETROCALHA METÁLICA - DIMENSÕES 20x150mm
	PREVISÃO DE EMALHA EXTERNA DE AR CONDICIONADO
	QUADRO DE DISTRIBUIÇÃO - Embuído na parede - 150cm do piso
	SENSOR DE PRESENÇA - INSTALADO NO TETO

NOTAS:
1 - A BÍTLA MÍNIMA DA TUBULAÇÃO É DE 50MM.
2 - OS PONTOS DE CFTV E ALARME PODERÃO SER ALTERADOS DEPENDENDO DA CARACTERÍSTICA DOS EQUIPAMENTOS A SEREM INSTALADOS.
3 - A TUBULAÇÃO PODERÁ SER USADA A MESMA PARA DADOS, TELEFONE, CFTV, SOM, TV E ALARME PATRIMONIAL.
4 - AS CAIXAS DE INSTALAÇÃO DOS PONTOS QUE NÃO ESTÃO IDENTIFICADAS DEVERÃO SER DE 24x4

TOMADAS	F+H+PE	F + N + T + Fase + Neutro
ILUMINAÇÃO	F + N + R + PE	F + Fase + N + Neutro + R + Retorno PE = Condutor de Proteção (Terra)

PROJETO PARA APROVAÇÃO

ELÉ 4/8

TÍTULO DA OBRA

EDIFICAÇÃO COMERCIAL

PROPRIETÁRIOS

CONDOR

ENDEREÇO

BR-282, Linha Nossa Senhora Aparecida
Secção Estrada Geral Veado
São Miguel do Oeste - SC

Deise Mara Weth
ENGENHEIRA CIVIL
CREA/SC 157017-2

Andrea Costa
Designer de Interiores

Charles Dall Orsoletta
Arquiteto e Urbanista
CAU A66709-1

Bruna Kelly Fontana
Arquiteta e Urbanista
CAU A66709-1

PROJETO ARQUITETÔNICO

ÁREA TOTAL CONTRUÍDA: 1.193,33m²
CONTEÚDO:
PLANTA BAIXA ELÉTRICA TÉRREO CIRCUITO

CONDOR

ENG CIVIL DEIS MARA WETH
CREA/SC: 157017-2

ARQ CHARLES DALL ORSOLETTA
CAU A164709-1

QUALQUER ALTERAÇÃO SEM A PRÉVIA AUTORIZAÇÃO, POR ESCRITO, DO PROJETISTA, ESTE SE EXIME DE QUALQUER RESPONSABILIDADE.

CONSORCIO INTERMUNICIPAL DE DESENVOLVIMENTO
REGIO:237373012000154
Assinado de forma digital por CONSORCIO INTERMUNICIPAL DE DESENVOLVIMENTO REGIO:237373012000154
Dados: 2026.10.05 14:30:48 -03'00'