



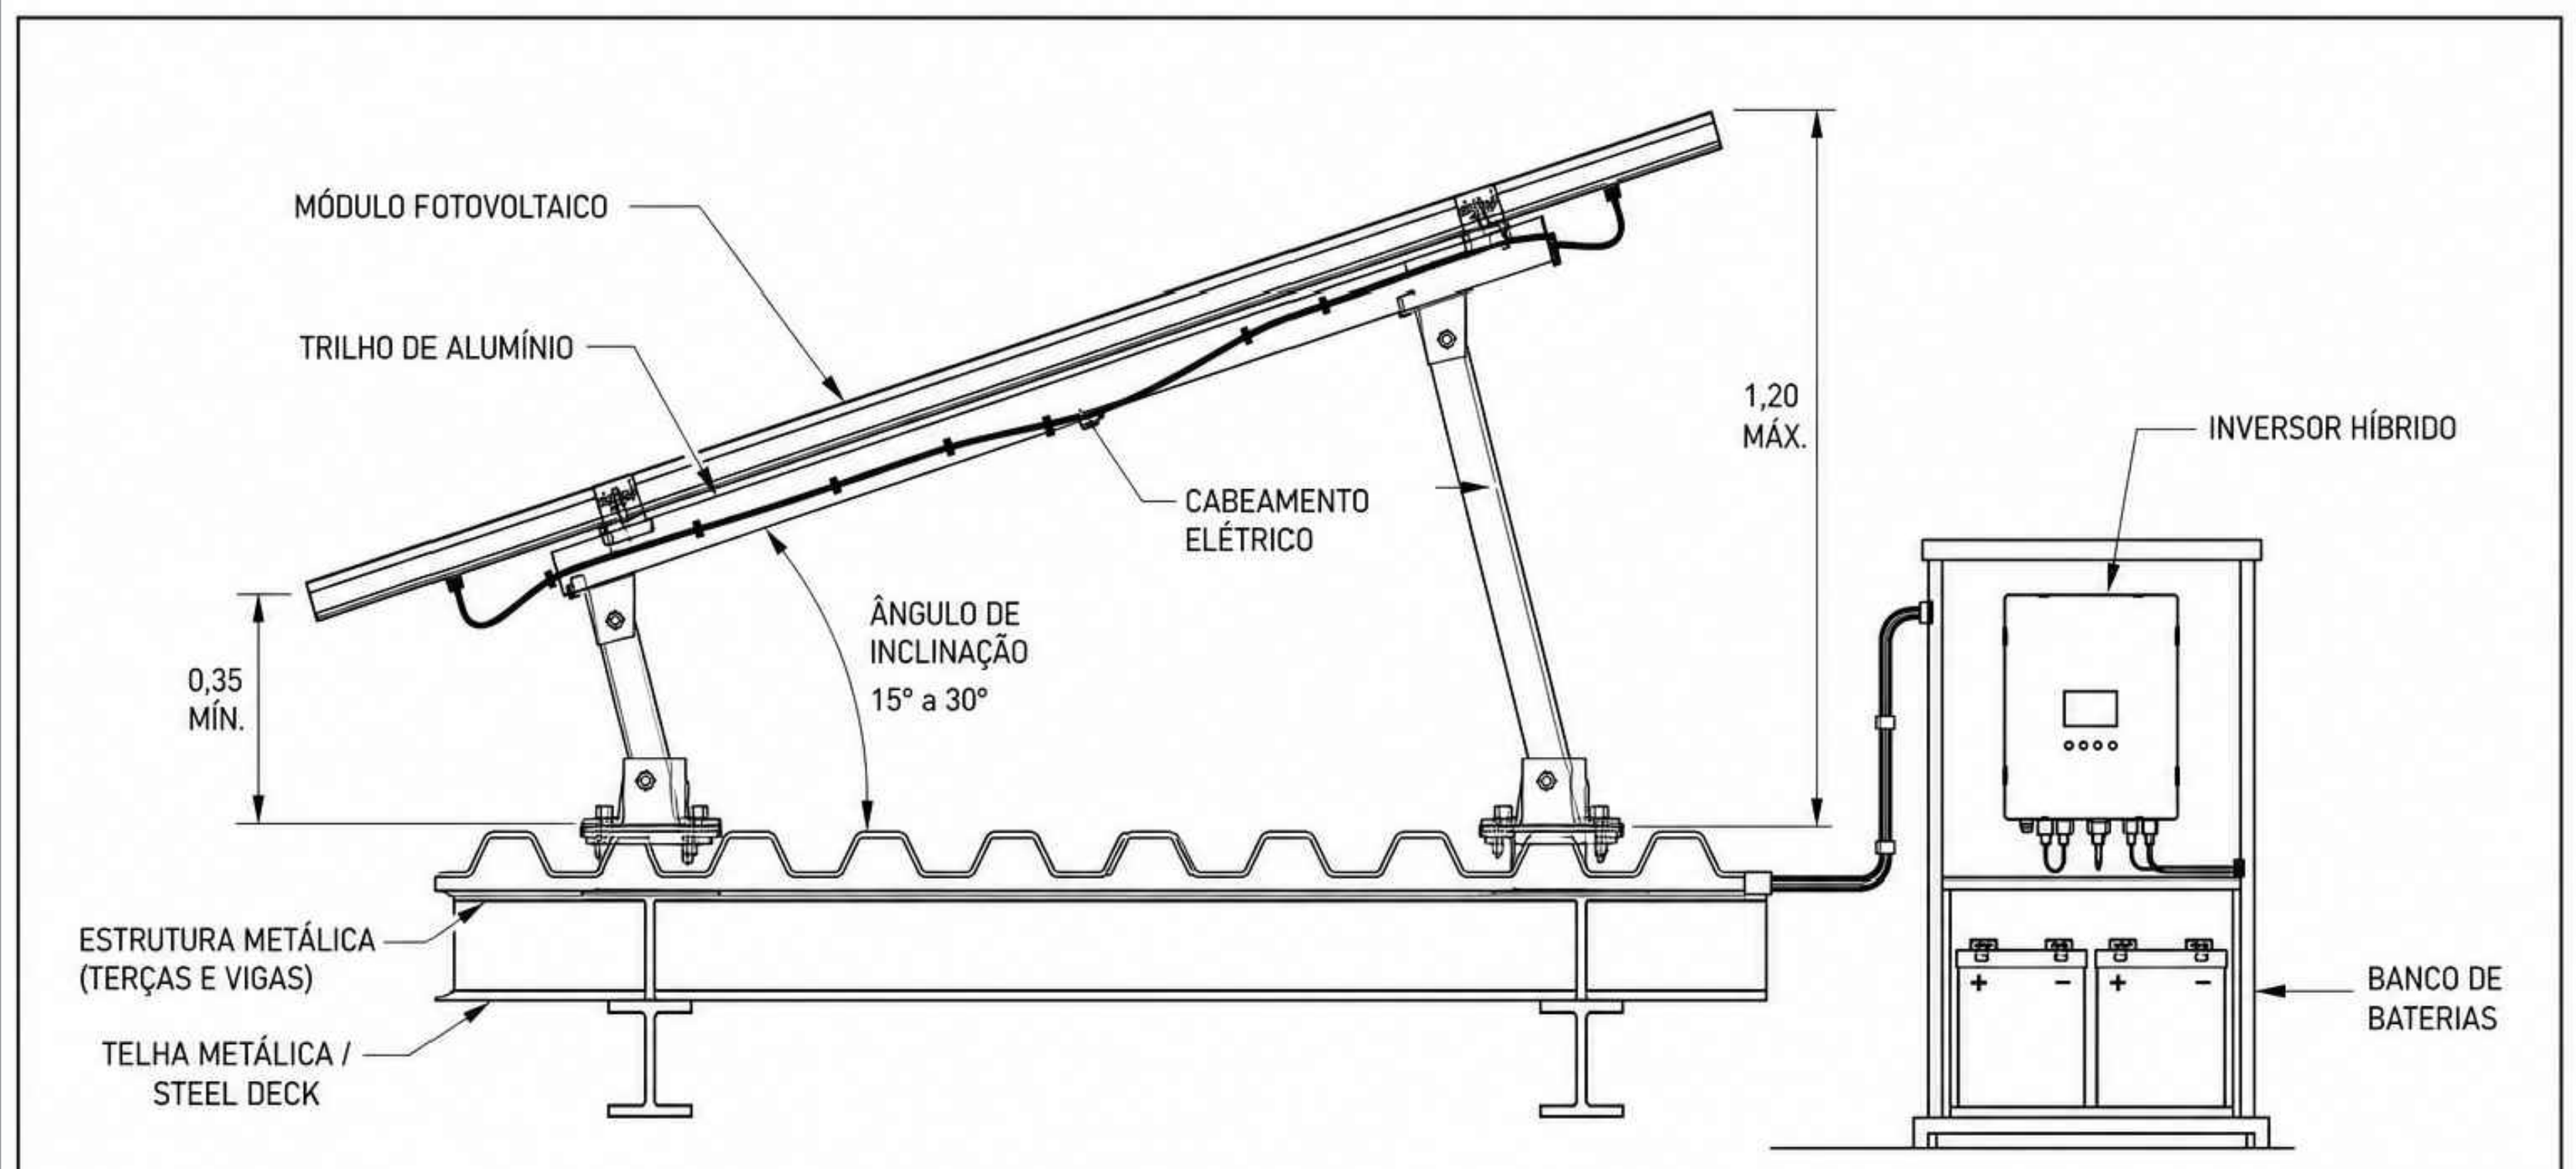

DETALHE SISTEMA FOTOVOLTAICO
SEM ESCALA

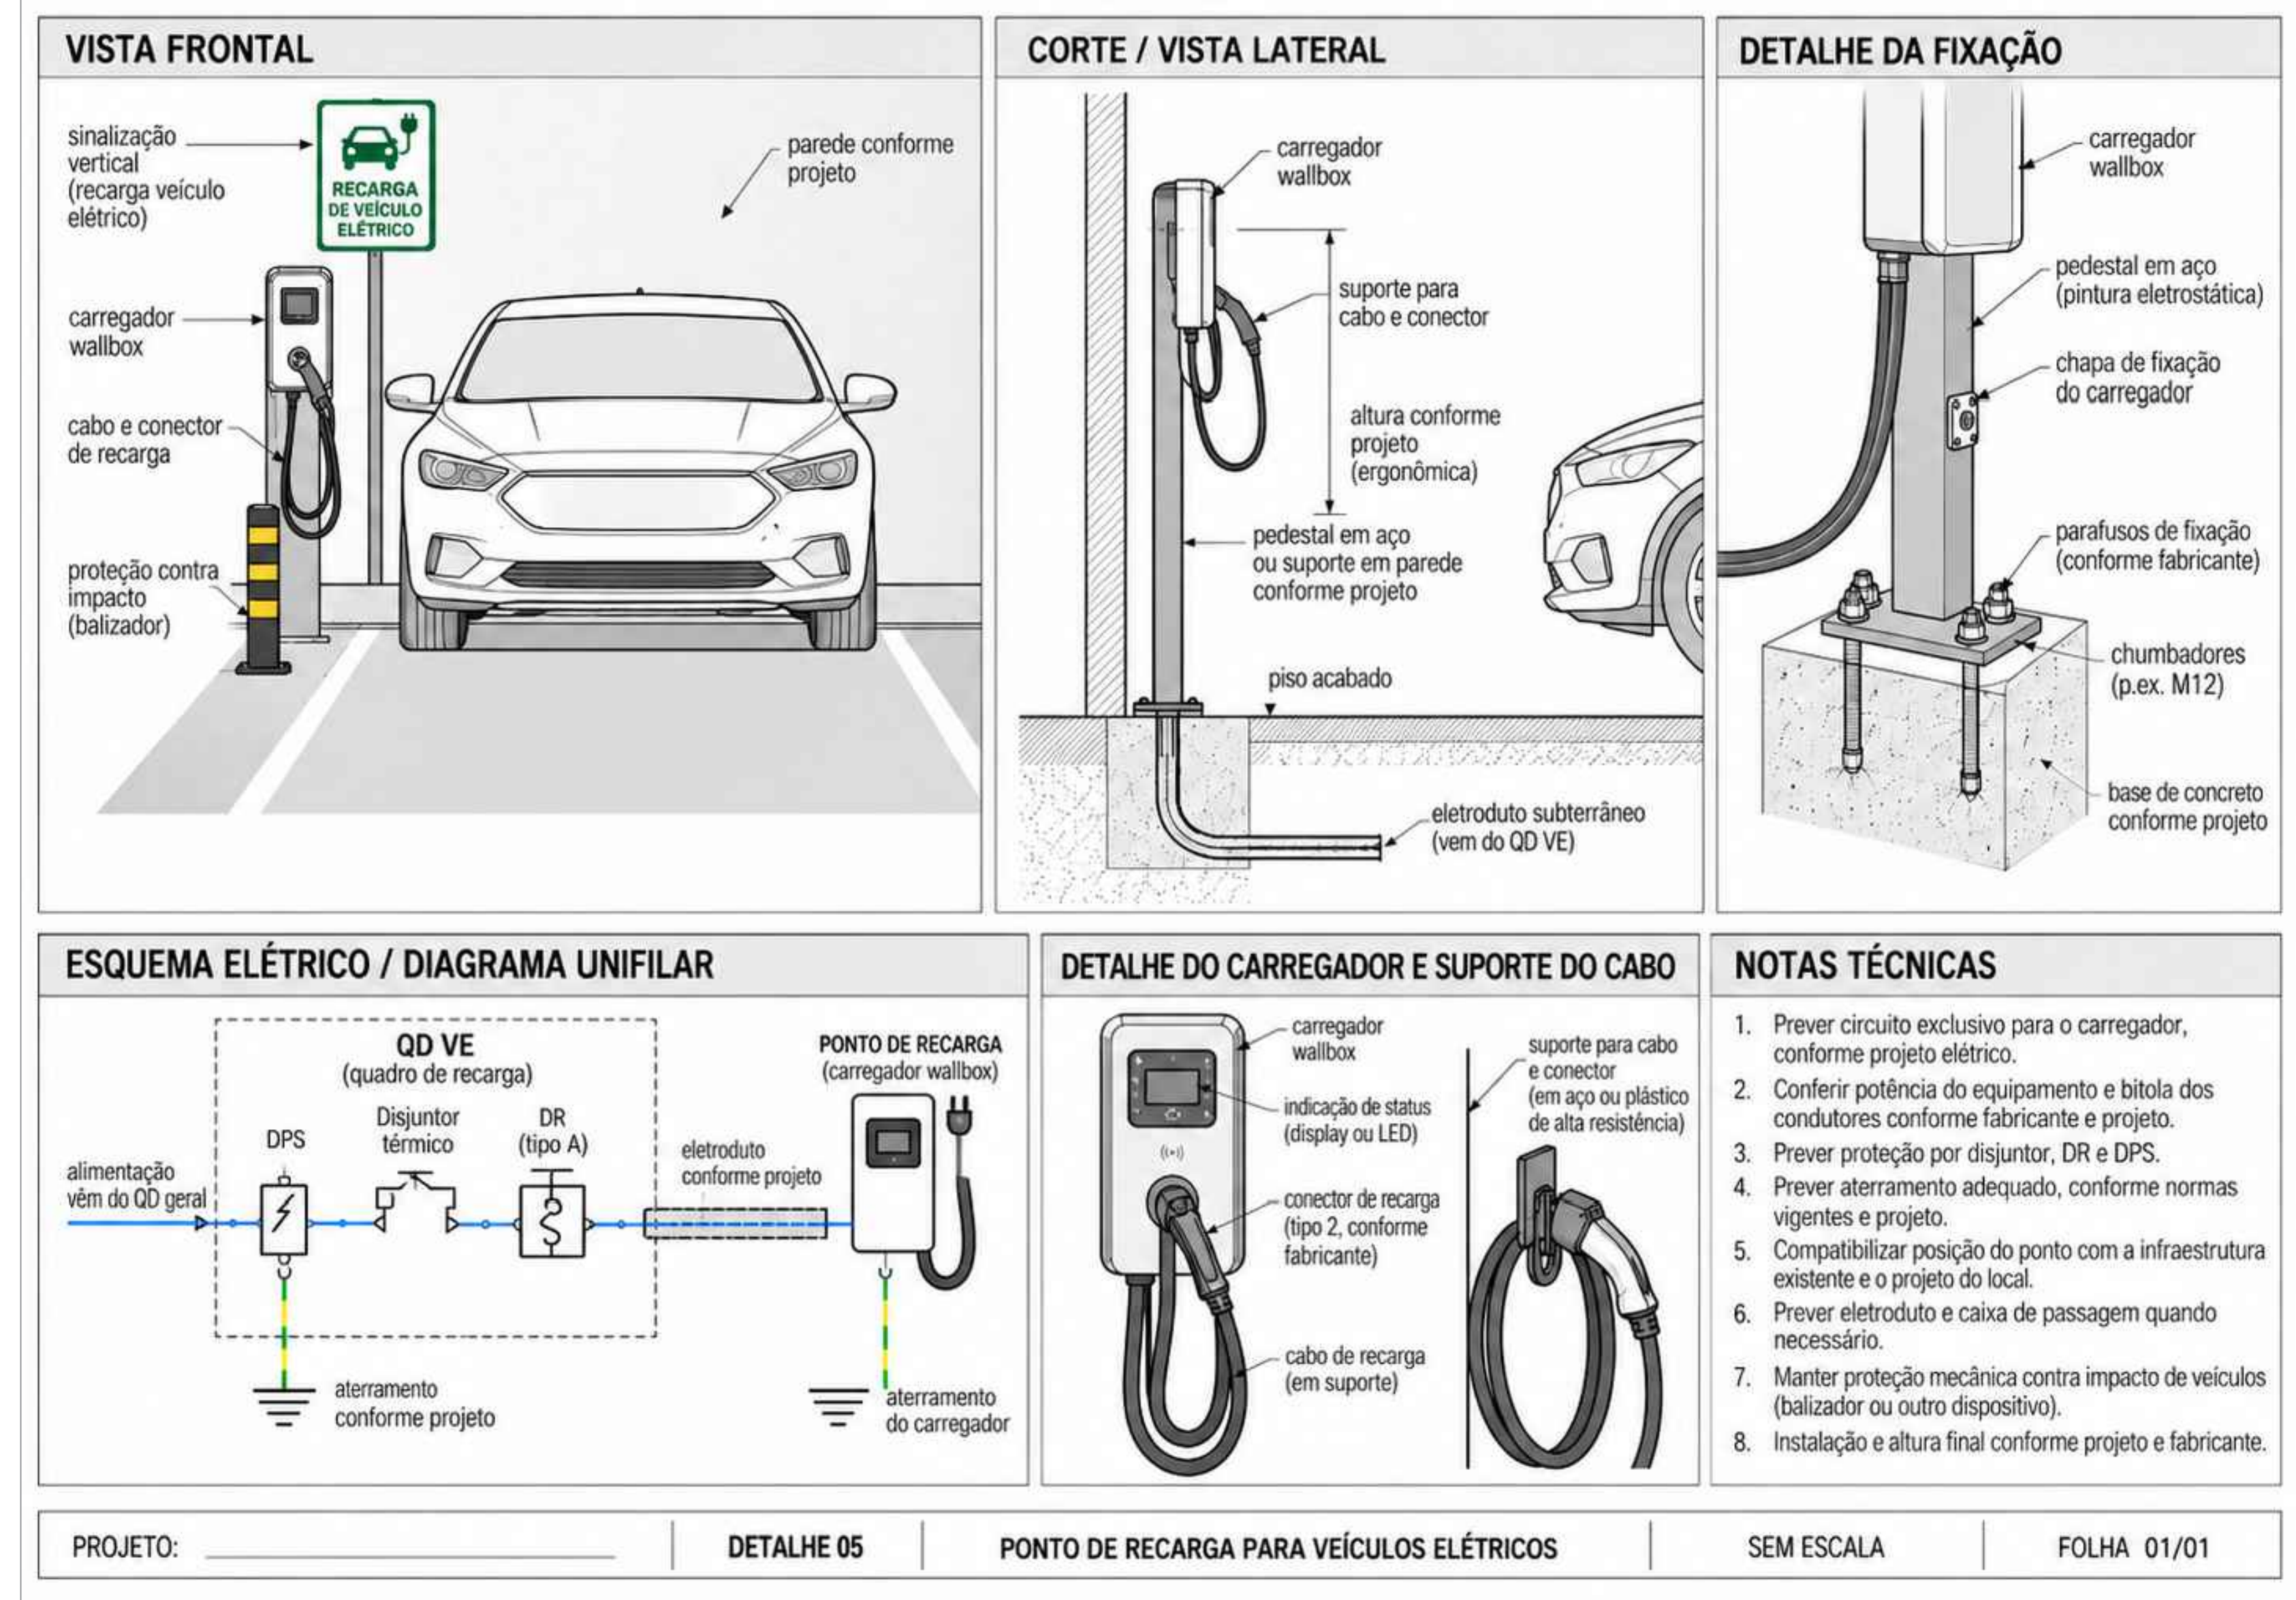

DETALHE PONTO DE RECARGA PARA VEICULOS ELÉTRICOS
SEM ESCALA

PROJETO PARA APROVAÇÃO		1/1
TÍTULO DA OBRA		
EDIFICAÇÃO COMERCIAL		
PROPRIETÁRIOS		
CONDER		
ENDEREÇO		
BR-282, Linha Nossa Senhora Aparecida Seção Estrada Geral Veado São Miguel do Oeste - SC		
 AUTORES Engenharia e Arquitetura Deise Mara Weth ENGENHEIRA CIVIL CREA/SC: 157017-2 Charles Dall Orsoletta Arquiteto e Urbanista CAU A164709-1 Rua Almirante Barroso, 1146 São Miguel do Oeste - SC Telefone: (49) 3621 0960		QUALQUER ALTERAÇÃO SEM A PRÉVIA AUTORIZAÇÃO, POR ESCRITO, DO PROJETISTA, ESTE SE EXIME DE QUALQUER RESPONSABILIDADE. CONSORCIO INTERMUNICIPAL DE DESENVOLVIMENTO REGIO:23773012000 154 Assinado de forma digital por CONSORCIO INTERMUNICIPAL DE DESENVOLVIMENTO REGIO:23773012000154 Dados: 2026.10.05 14:53:22 -03'00' CONDERR ENG CIVIL DEIS MARA WETH CREA/SC: 157017-2 CHARLES DALL ORSOLETTA07581154904 Assinado de forma digital por CHARLES DALL ORSOLETTA07581154904 Dados: 2026.10.05 14:53:22 -03'00' ARQ CHARLES DALL ORSOLETTA CAU A164709-1
ÁREA TOTAL CONTRUÍDA: 1.193,33m² CONTEÚDO: DETALHES PLACAS SOLARES E PONTO DE RECARGA ELÉ		
ESCALA: Indicada		
Data: 02/10/2026		