


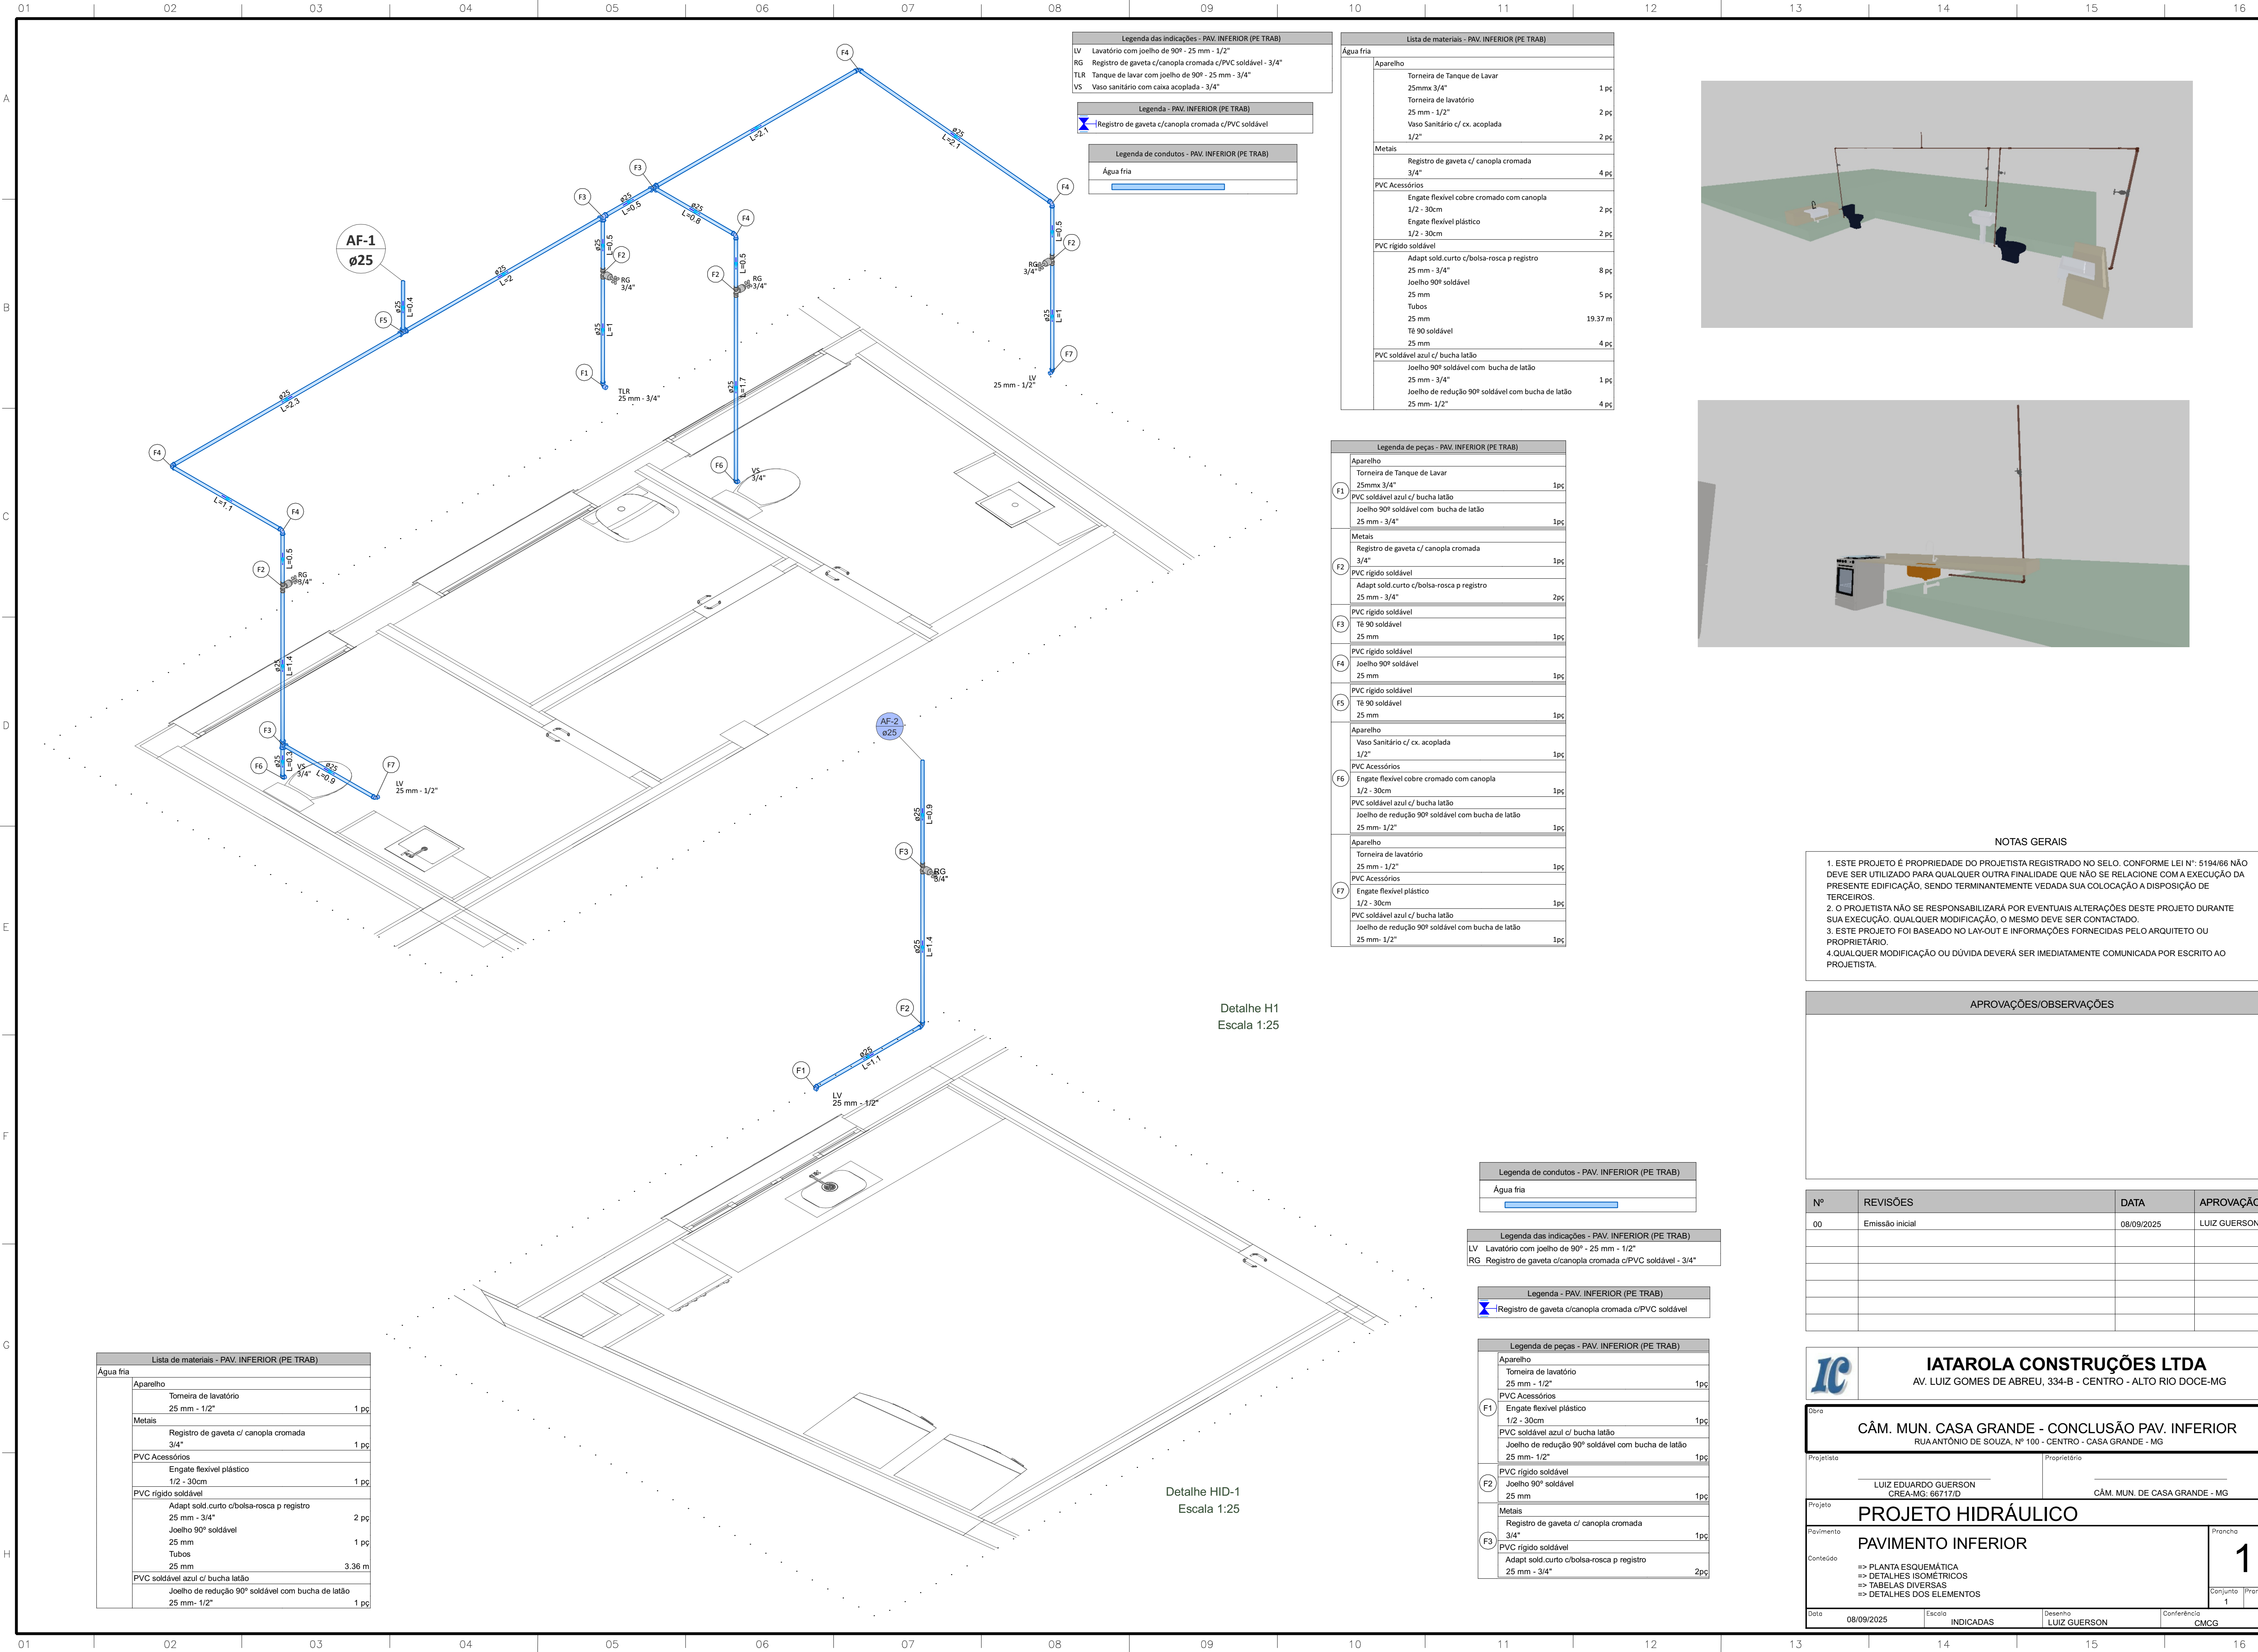



Legenda das indicações - PAV. INFERIOR (PE TRAB)	
LV	Lavatório com joelho de 90° - 25 mm - 1/2"
RG	Registro de gaveta c/canopla cromada c/PVC soldável - 3/4"
TLR	Tanque de lavar com joelho de 90° - 25 mm - 3/4"
VS	Vaso sanitário com caixa acoplada - 3/4"

Legenda - PAV. INFERIOR (PE TRAB)	
	Registro de gaveta c/canopla cromada c/PVC soldável

Legenda de condutos - PAV. INFERIOR (PE TRAB)	
Água fria	

Lista de materiais - PAV. INFERIOR (PE TRAB)	
Água fria	
Aparelho	
Torneira de Tanque de Lavar	1 pç
25mmx 3/4"	
Torneira de lavatório	2 pç
25 mm - 1/2"	
Vaso Sanitário c/ cx. acoplada	2 pç
1/2"	
Metais	
Registro de gaveta c/ canopla cromada	4 pç
3/4"	
PVC Acessórios	
Engate flexível cobre cromado com canopla	2 pç
1/2 - 30cm	
Engate flexível plástico	2 pç
1/2 - 30cm	
PVC rígido soldável	
Adapt sold curto c/bolsa-rosca p registro	
25 mm - 3/4"	8 pç
Joelho 90° soldável	5 pç
25 mm	
Tubos	19.37 m
25 mm	
Tê 90 soldável	4 pç
25 mm	
PVC soldável azul c/ bucha latão	
Joelho 90° soldável com bucha de latão	
25 mm - 3/4"	1 pç
Joelho de redução 90° soldável com bucha de latão	
25 mm- 1/2"	4 pç

Legenda de peças - PAV. INFERIOR (PE TRAB)	
Aparelho	
Torneira de Tanque de Lavar	1pç
25mmx 3/4"	
PVC soldável azul c/ bucha latão	
Joelho 90° soldável com bucha de latão	1pç
25 mm - 3/4"	
Metais	
Registro de gaveta c/ canopla cromada	1pç
3/4"	
PVC rígido soldável	
Adapt sold curto c/bolsa-rosca p registro	2pç
25 mm - 3/4"	
PVC rígido soldável	
Tê 90 soldável	1pç
25 mm	
PVC rígido soldável	
Joelho 90° soldável	1pç
25 mm	
PVC rígido soldável	
Tê 90 soldável	1pç
25 mm	
Aparelho	
Vaso Sanitário c/ cx. acoplada	1pç
1/2"	
PVC Acessórios	
Engate flexível cobre cromado com canopla	1pç
1/2 - 30cm	
PVC soldável azul c/ bucha latão	
Joelho de redução 90° soldável com bucha de latão	1pç
25 mm- 1/2"	
Aparelho	
Torneira de lavatório	1pç
25 mm - 1/2"	
PVC Acessórios	
Engate flexível plástico	1pç
1/2 - 30cm	
PVC soldável azul c/ bucha latão	
Joelho de redução 90° soldável com bucha de latão	1pç
25 mm- 1/2"	

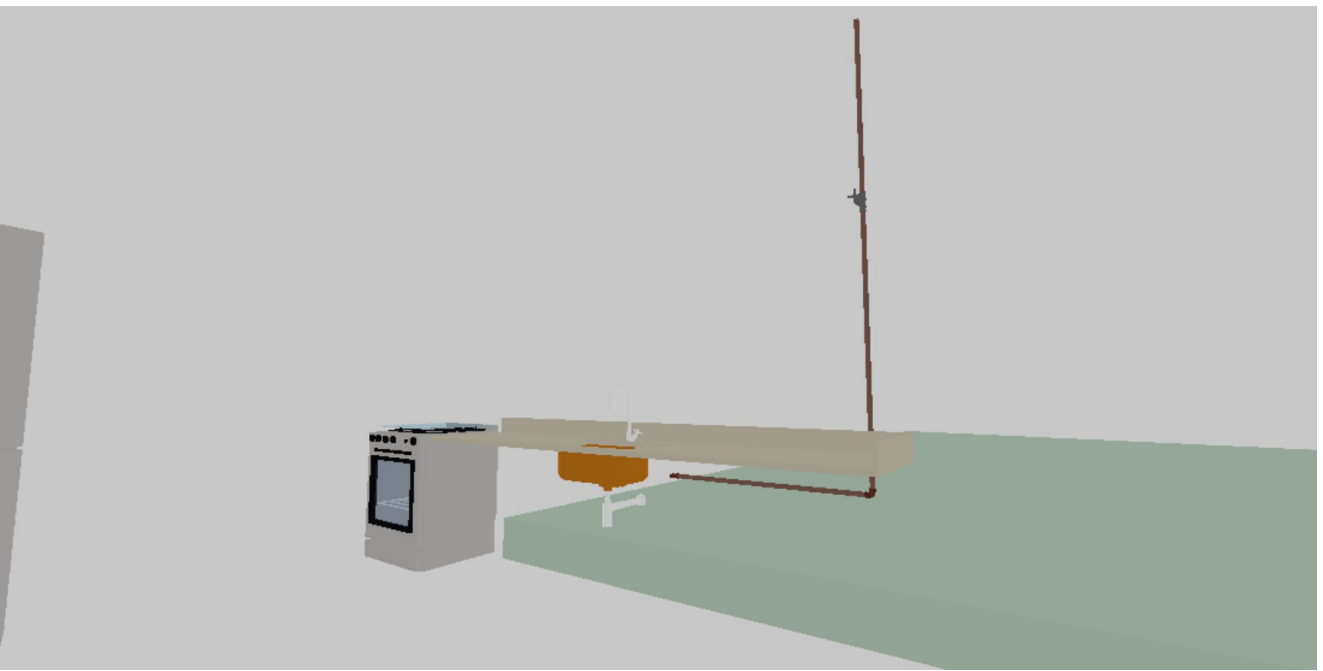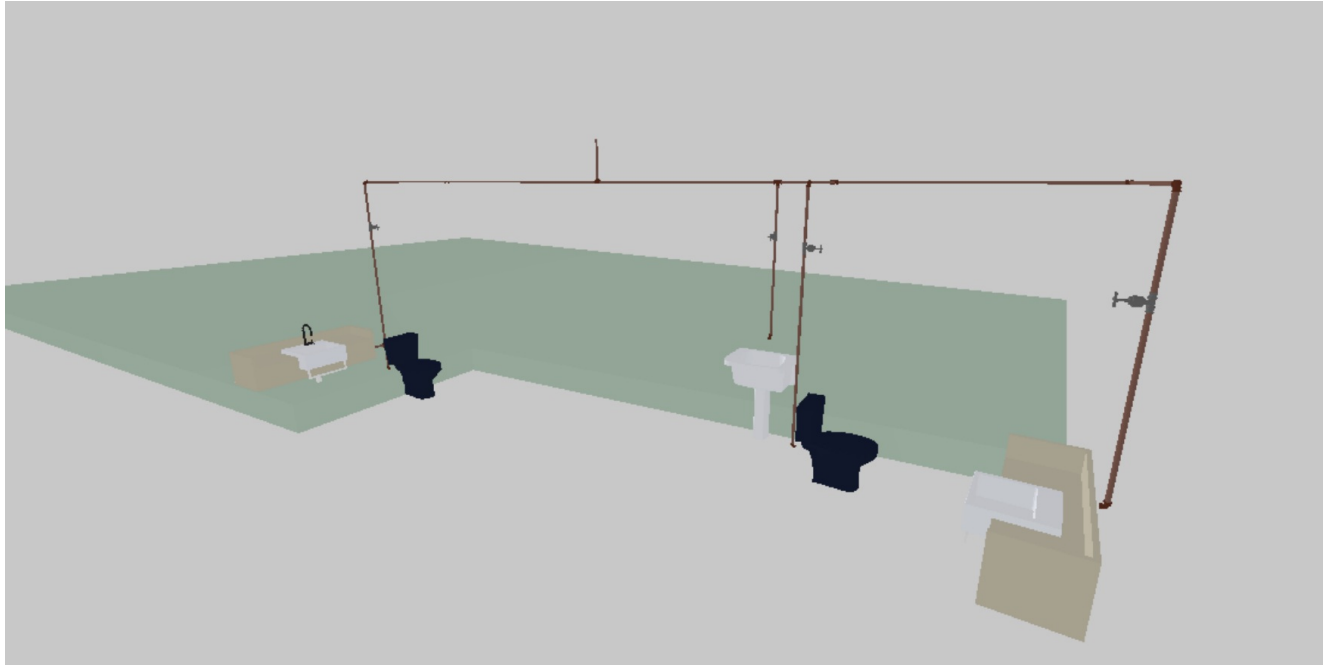

NOTAS GERAIS

1. ESTE PROJETO É PROPRIEDADE DO PROJETISTA REGISTRADO NO SELO. CONFORME LEI N°: 5194/66 NÃO DEVE SER UTILIZADO PARA QUALQUER OUTRA FINALIDADE QUE NÃO SE RELACIONE COM A EXECUÇÃO DA PRESENTE EDIFICAÇÃO, SENDO TERMINANTEMENTE VEDADA SUA COLOCAÇÃO A DISPOSIÇÃO DE TERCEIROS.
2. O PROJETISTA NÃO SE RESPONSABILIZARÁ POR EVENTUAIS ALTERAÇÕES DESTE PROJETO DURANTE SUA EXECUÇÃO. QUALQUER MODIFICAÇÃO, O MESMO DEVE SER CONTACTADO.
3. ESTE PROJETO FOI BASEADO NO LAY-OUT E INFORMAÇÕES FORNECIDAS PELO ARQUITETO OU PROPRIETÁRIO.
4. QUALQUER MODIFICAÇÃO OU DÚVIDA DEVERÁ SER IMEDIATAMENTE COMUNICADA POR ESCRITO AO PROJETISTA.

APROVAÇÕES/OBSERVAÇÕES

Nº	REVISÕES	DATA	APROVAÇÃO
00	Emissão inicial	08/09/2025	LUIZ GUERSON

	IATAROLA CONSTRUÇÕES LTDA	
	AV. LUIZ GOMES DE ABREU, 334-B - CENTRO - ALTO RIO DOCE-MG	

Obra			
CÂM. MUN. CASA GRANDE - CONCLUSÃO PAV. INFERIOR			
RUA ANTÔNIO DE SOUZA, Nº 100 - CENTRO - CASA GRANDE - MG			
Projetoista		Proprietário	
LUIZ EDUARDO GUERSON CREA-MG: 66717/D		CÂM. MUN. DE CASA GRANDE - MG	
Projeto			
PROJETO HIDRÁULICO			
Pavimento			Prancha
PAVIMENTO INFERIOR			1
Conteúdo			Conjunto
=> PLANTA ESQUEMÁTICA => DETALHES ISOMÉTRICOS => TABELAS DIVERSAS => DETALHES DOS ELEMENTOS			Pran. Tot.
1			1
Data	Escala	Desenho	Confirmação
08/09/2025	INDICADAS	LUIZ GUERSON	CMCG

Lista de materiais - PAV. INFERIOR (PE TRAB)	
Água fria	
Aparelho	
Torneira de lavatório	1 pç
25 mm - 1/2"	
Metais	
Registro de gaveta c/ canopla cromada	1 pç
3/4"	
PVC Acessórios	
Engate flexível plástico	1 pç
1/2 - 30cm	
PVC rígido soldável	
Adapt sold curto c/bolsa-rosca p registro	
25 mm - 3/4"	2 pç
Joelho 90° soldável	1 pç
25 mm	
Tubos	3.36 m
25 mm	
PVC soldável azul c/ bucha latão	
Joelho de redução 90° soldável com bucha de latão	1 pç
25 mm- 1/2"	

Legenda de condutos - PAV. INFERIOR (PE TRAB)	
Água fria	

Legenda das indicações - PAV. INFERIOR (PE TRAB)	
LV	Lavatório com joelho de 90° - 25 mm - 1/2"
RG	Registro de gaveta c/canopla cromada c/PVC soldável - 3/4"

Legenda - PAV. INFERIOR (PE TRAB)	
	Registro de gaveta c/canopla cromada c/PVC soldável

Legenda de peças - PAV. INFERIOR (PE TRAB)	
Aparelho	
Torneira de lavatório	1pç
25 mm - 1/2"	
PVC Acessórios	
Engate flexível plástico	1pç
1/2 - 30cm	
PVC soldável azul c/ bucha latão	
Joelho de redução 90° soldável com bucha de latão	1pç
25 mm- 1/2"	
PVC rígido soldável	
Joelho 90° soldável	1pç
25 mm	
Metais	
Registro de gaveta c/ canopla cromada	1pç
3/4"	
PVC rígido soldável	
Adapt sold curto c/bolsa-rosca p registro	2pç
25 mm - 3/4"	

Detalhe H1
Escala 1:25

Detalhe HID-1
Escala 1:25