
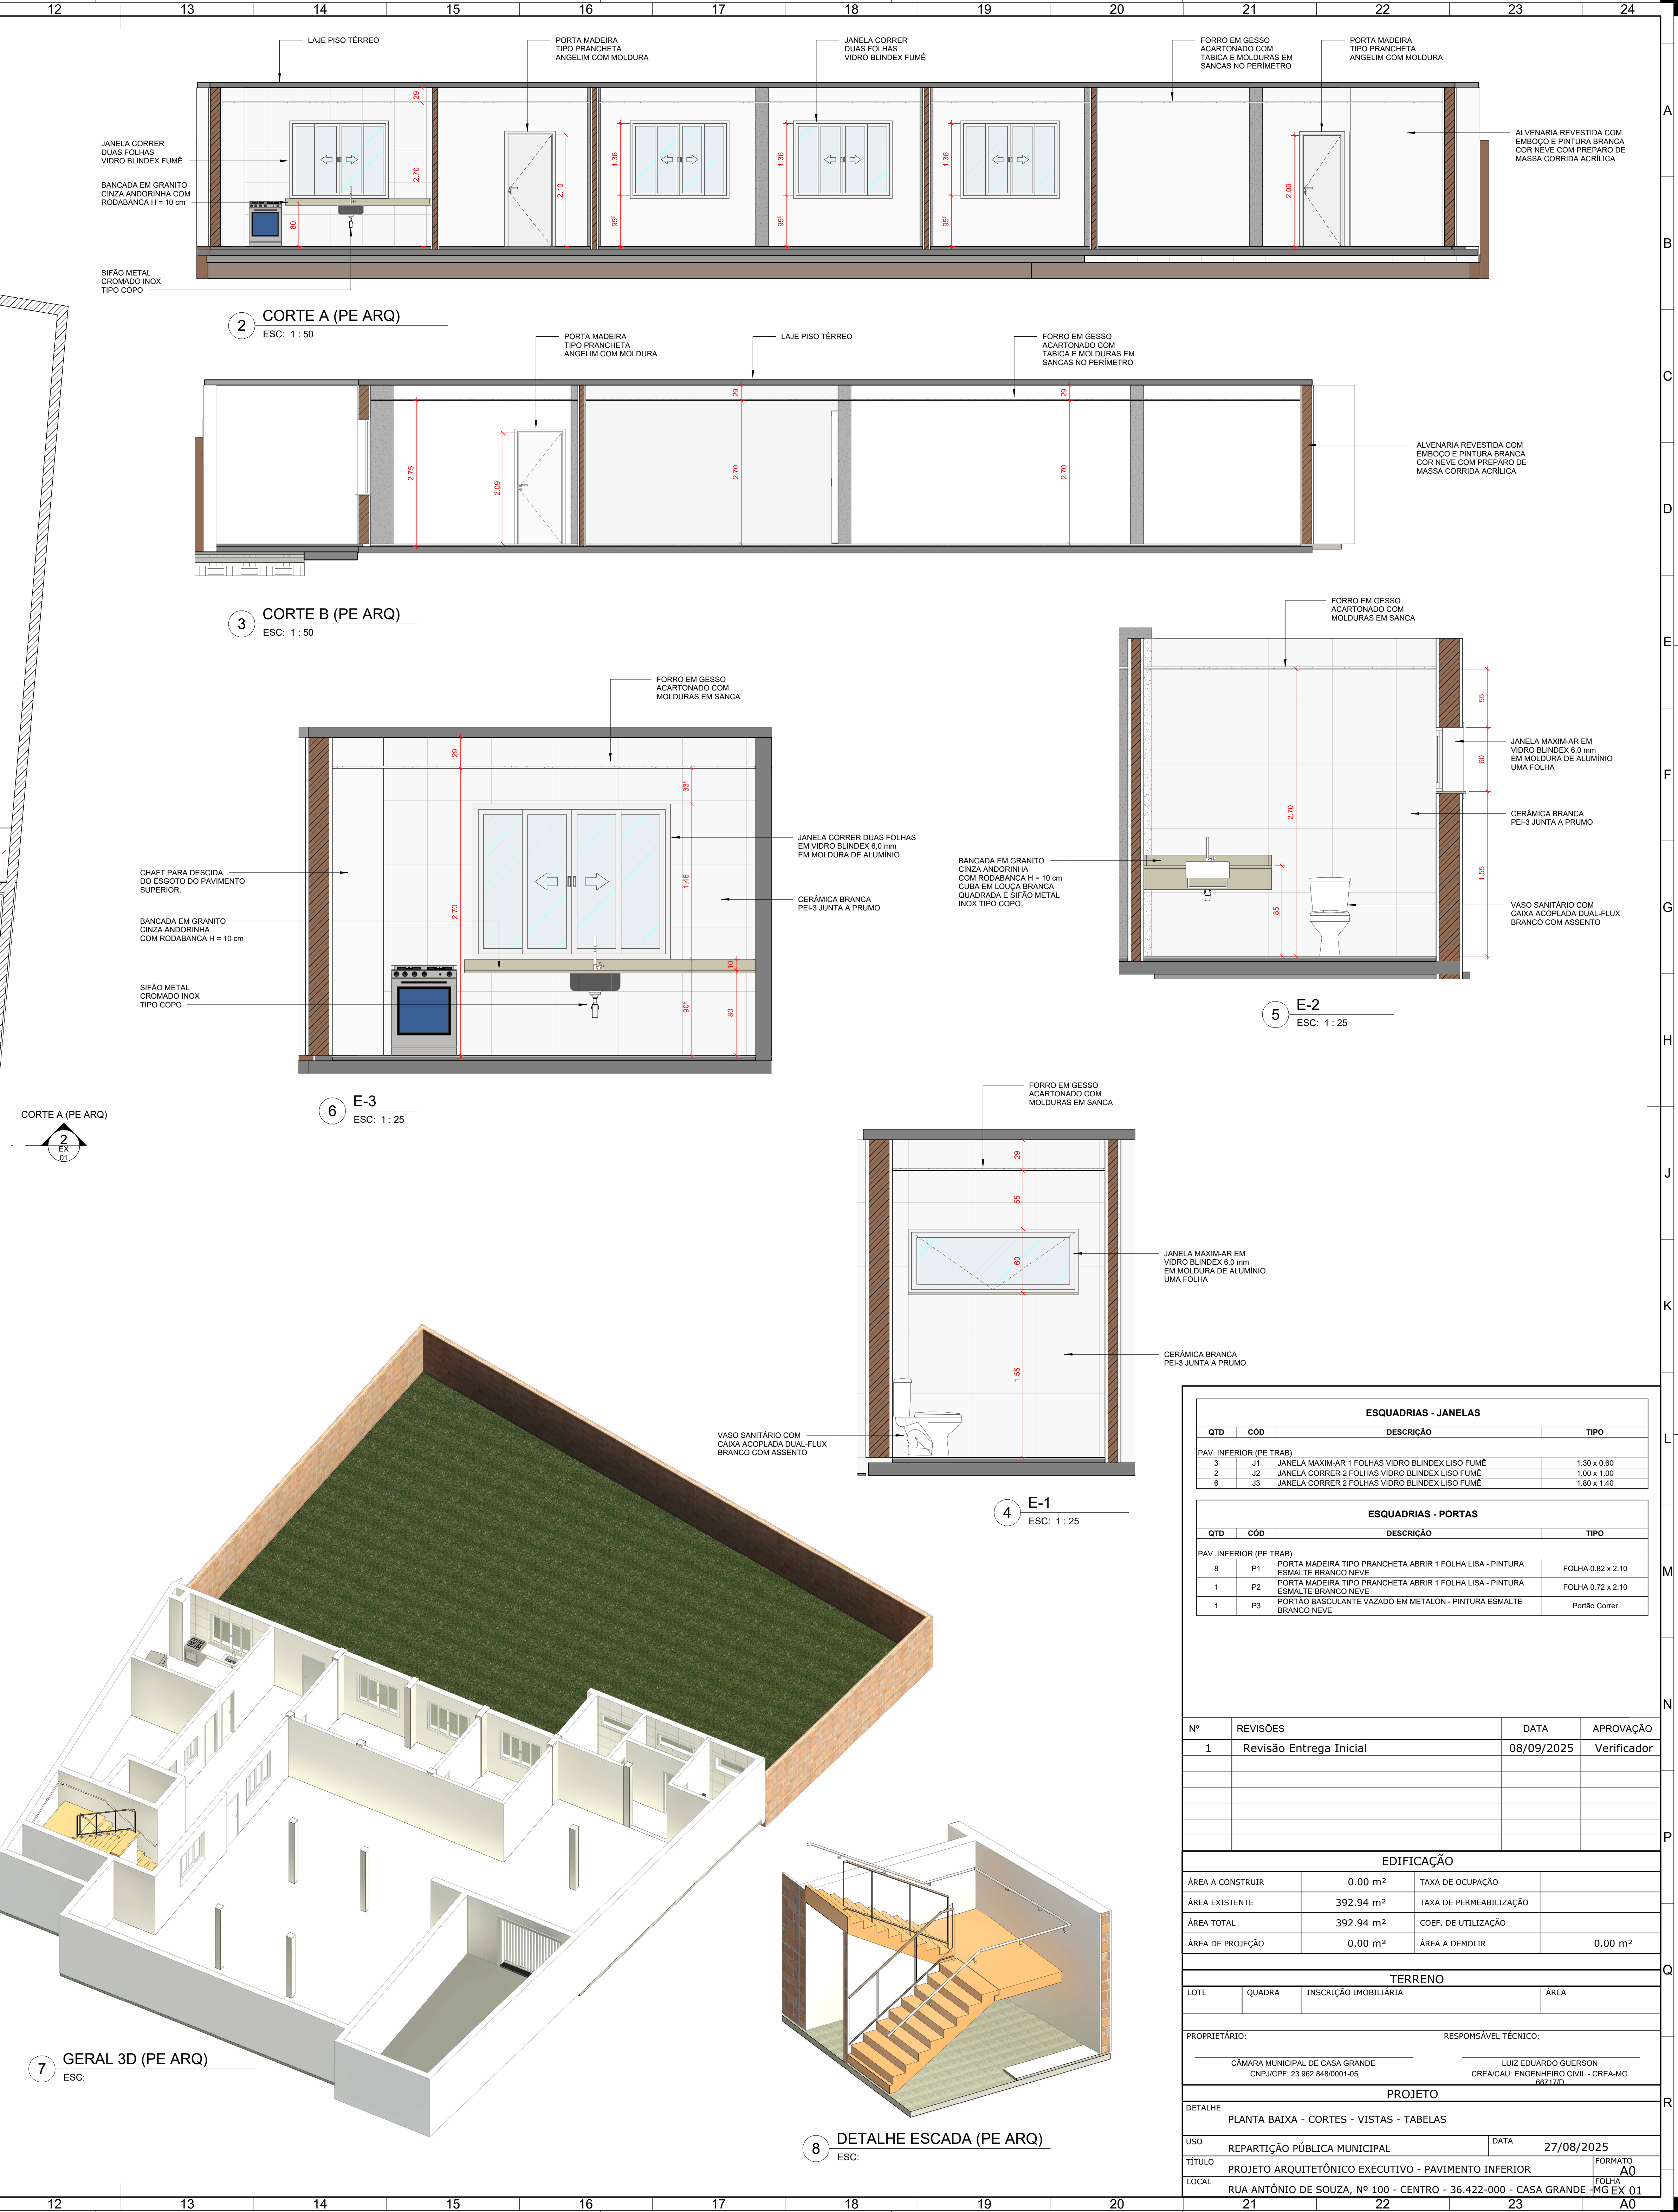


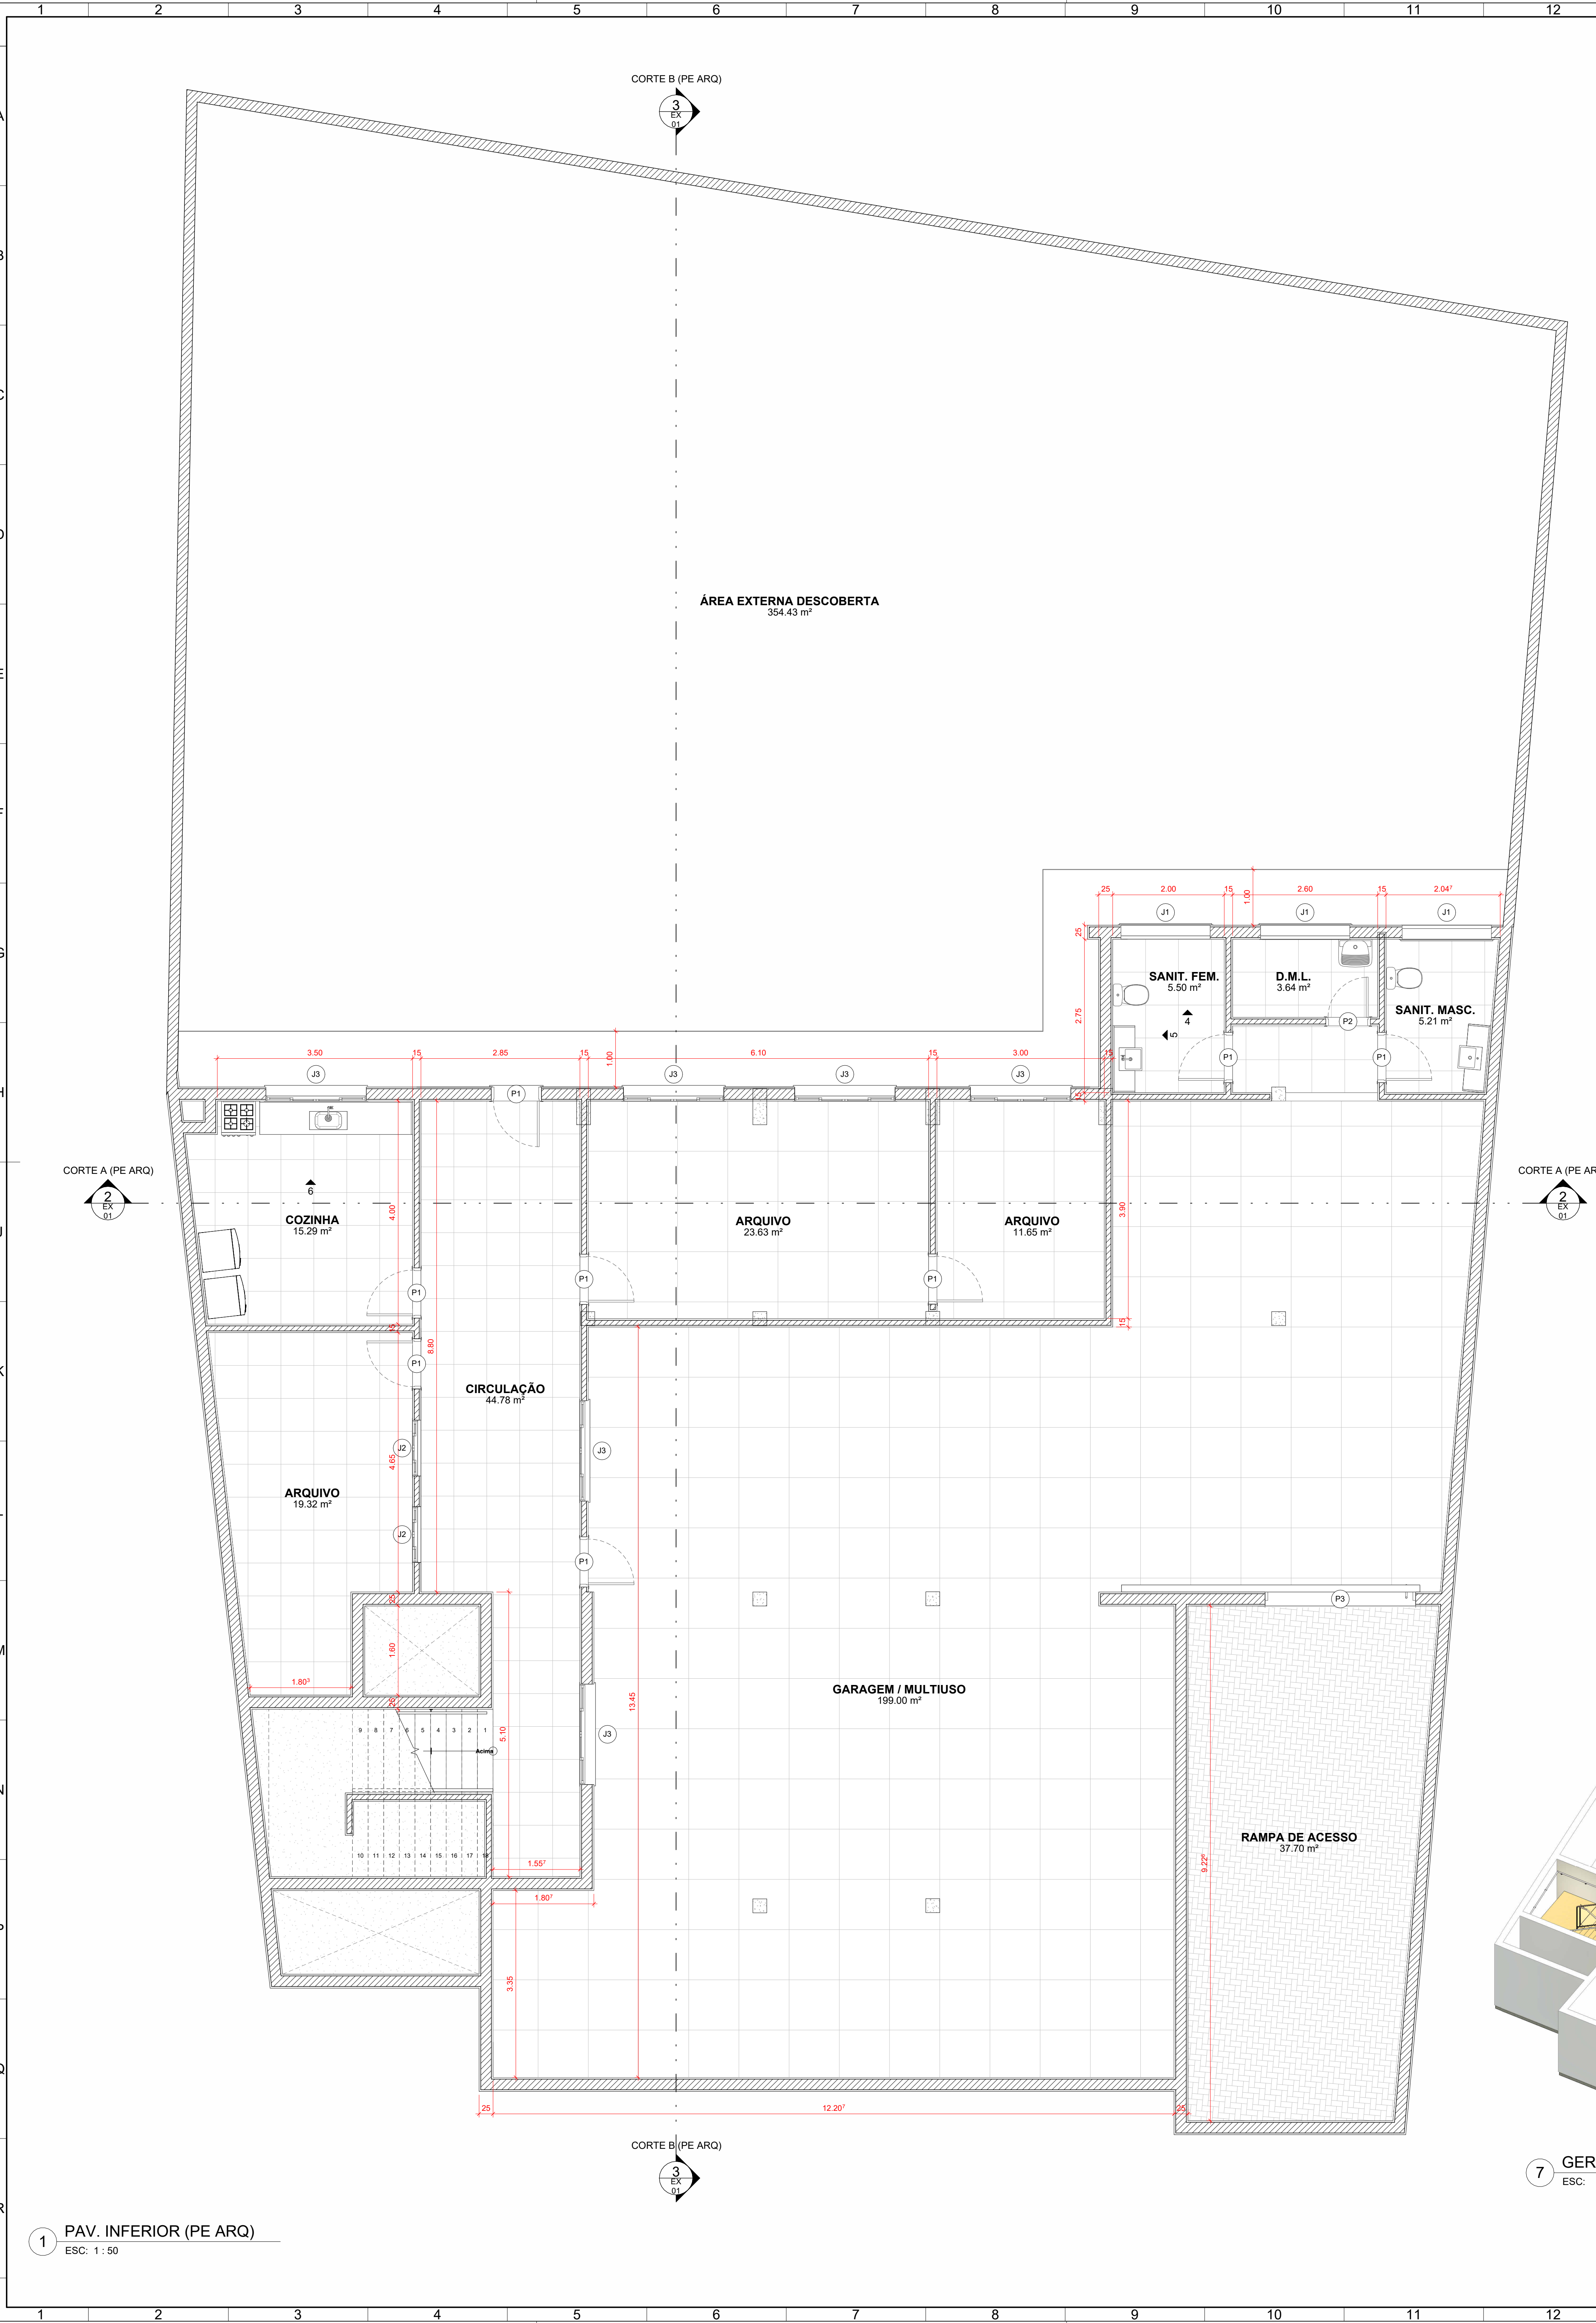

ESQUADRIAS - JANELAS			
QTD	CÓD	DESCRIÇÃO	TIPO
PAV. INFERIOR (PE TRAB)			
3	J1	JANELA MAXIMAR 1 FOLHAS VIDRO BLINDEX LISO FUMÊ	1,30 x 0,60
2	J2	JANELA CORRER 2 FOLHAS VIDRO BLINDEX LISO FUMÊ	1,00 x 1,00
6	J3	JANELA CORRER 2 FOLHAS VIDRO BLINDEX LISO FUMÊ	1,80 x 1,40

ESQUADRIAS - PORTAS			
QTD	CÓD	DESCRIÇÃO	TIPO
PAV. INFERIOR (PE TRAB)			
8	P1	PORTA MADEIRA TIPO PRANCHETA ABRIR 1 FOLHA LISA - PINTURA ESMALTE BRANCO NEVE	FOLHA 0,82 x 2,10
1	P2	PORTA MADEIRA TIPO PRANCHETA ABRIR 1 FOLHA LISA - PINTURA ESMALTE BRANCO NEVE	FOLHA 0,72 x 2,10
1	P3	PORTÃO BASCULANTE VAZADO EM METALON - PINTURA ESMALTE BRANCO NEVE	Portão Correr

Nº	REVISÕES	DATA	APROVAÇÃO
1	Revisão Entrega Inicial	08/09/2025	Verificador

EDIFICAÇÃO			
ÁREA A CONSTRUIR	0,00 m²	TAXA DE OCUPAÇÃO	
ÁREA EXISTENTE	392,94 m²	TAXA DE PERMEABILIZAÇÃO	
ÁREA TOTAL	392,94 m²	COEF. DE UTILIZAÇÃO	
ÁREA DE PROJEÇÃO	0,00 m²	ÁREA A DEMOLIR	0,00 m²

TERRENO			
LOTE	QUADRA	INSCRIÇÃO IMOBILIAR	ÁREA

PROPRIETÁRIO:		RESPONSÁVEL TÉCNICO:	
CÂMARA MUNICIPAL DE CASA GRANDE CNPJ/CPF: 23.962.848/0001-95		LUIZ EDUARDO GUERSON CREA/CAU: ENGENHEIRO CIVIL - CREA-MG 062110	

PROJETO			
PLANTA BAIXA - CORTES - VISTAS - TABELAS			
USO	REPARTIÇÃO PÚBLICA MUNICIPAL	DATA	27/08/2025
TÍTULO	PROJETO ARQUITETÔNICO EXECUTIVO - PAVIMENTO INFERIOR	FORMATO	A0
LOCAL	RUA ANTÔNIO DE SOUZA, Nº 100 - CENTRO - 36.422-000 - CASA GRANDE - MG	FOLHA	MG EX 01