

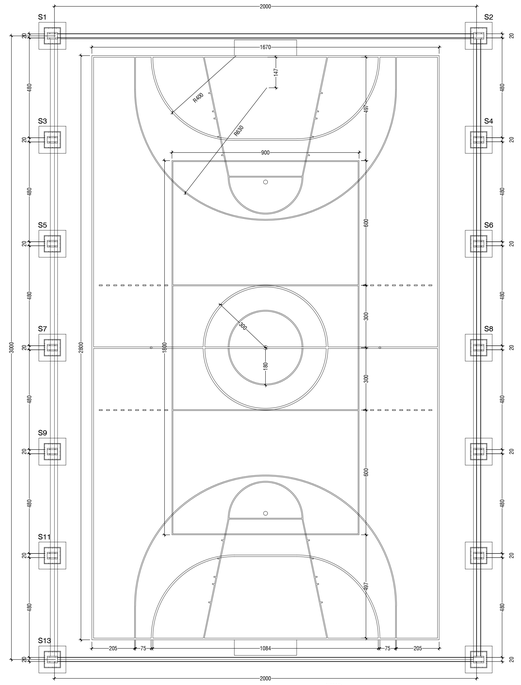


Planta de Fundação
Esc. - 1:100


NOTAS:
ESPESSURA DAS LINHAS DE DEMARCAÇÃO QUADRA = 8CM
CORES A SEREM DEFINIDAS PELA FISCALIZAÇÃO

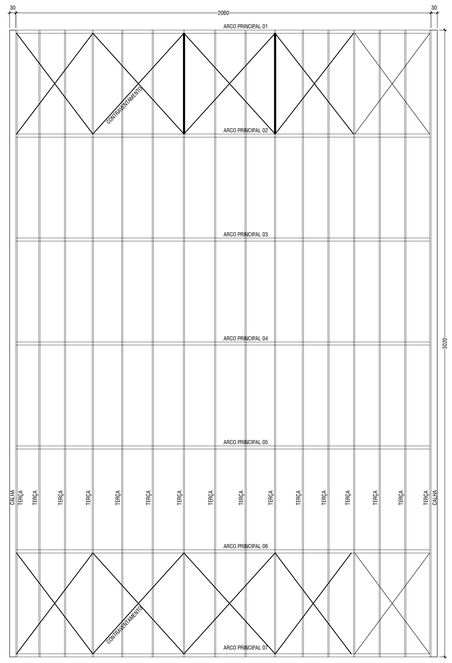


Planta de Cobertura
Esc. - 1:100

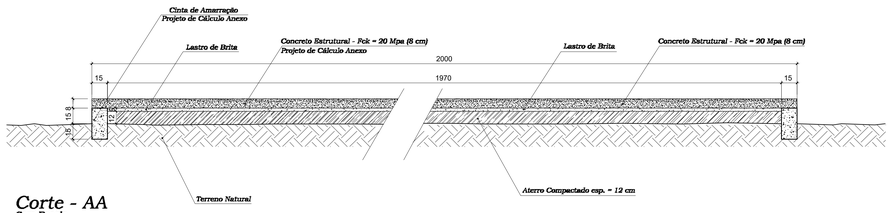


Corte - AA
Sem Escala

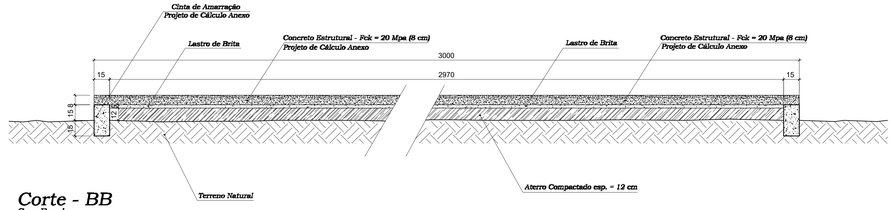


Corte - BB
Sem Escala

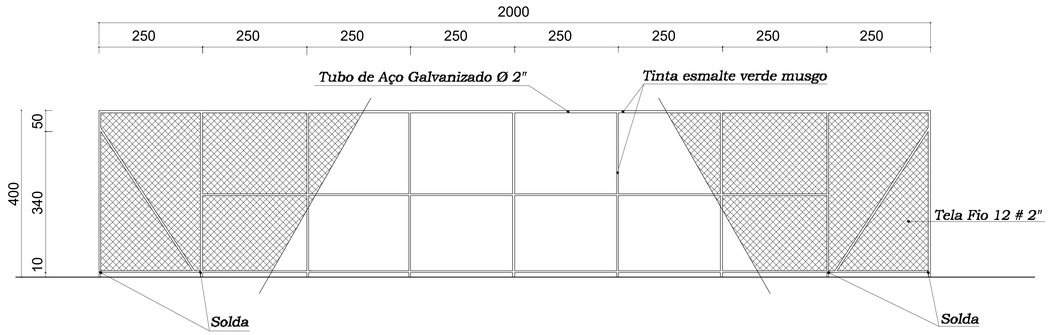

Vista - Lateral
Sem Escala

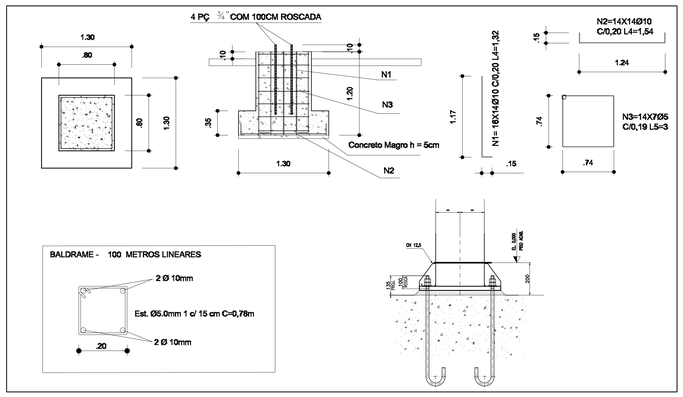


Detalhes Fundações
Sem Escala

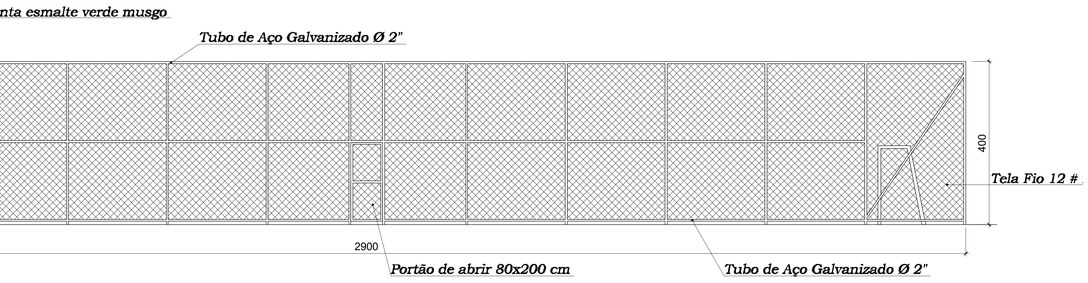


Vista - Lateral
Sem Escala




Detalhe Chumbadores
Escala - 1:20

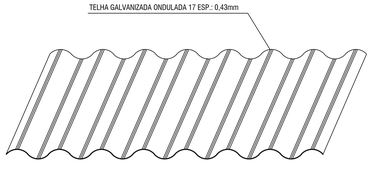

Detalhe Telha
Sem Escala

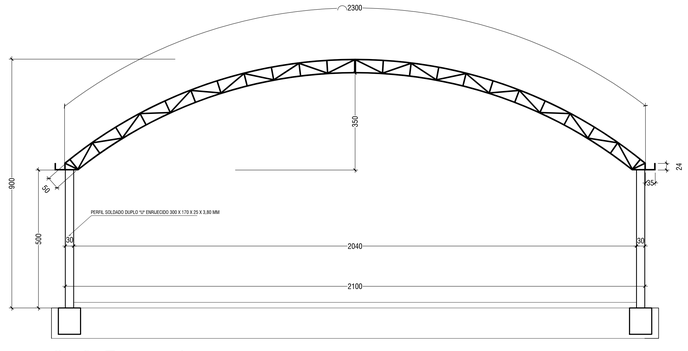

Seção Tranversal

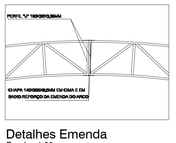

Detalhes Emenda
Escala - 1:30

PROJETO ESTRUTURAL - QUADRA

Endereço: Povoado de Nova Aurora - Zona Rural - Rio Pardo de Minas - MG

Proprietário:

MUNICÍPIO DE RIO PARDO DE MINAS CNPJ: 24.212.862/0001-46

Responsável Técnico:

GENILSON DOS ANJOS COUTINHO - ENGENHEIRO CIVIL CREA/MG 199.356/D

APROVAÇÃO/CARIMBOS:

DESCRIÇÃO DO PROJETO:

BASE ENGENHARIA

CONTEUDO	AREA TOTAL DO TERRENO:	FOLHA:
PLANTA DE FUNDAÇÃO	1.250,00 M²	1/1
PLANTA DE COBERTURA	AREA TOTAL DA CONSTRUÇÃO:	
DETALHE TELHA	600,00 M²	
DETALHE EMENDA	TAXA DE OCUPAÇÃO:	
DETALHE CHUMBADORES	48,00 %	
SEÇÃO TRANVERSAL	ESCALA:	DATA:
DETALHES FUNDAÇÕES	INDICADAS	22/07/2026
	OBSERVAÇÕES:	

BASE ENGENHARIA

© TODOS OS DIREITOS AUTORAIS RESERVADOS. LEI 9.610 DE 19/2/98.