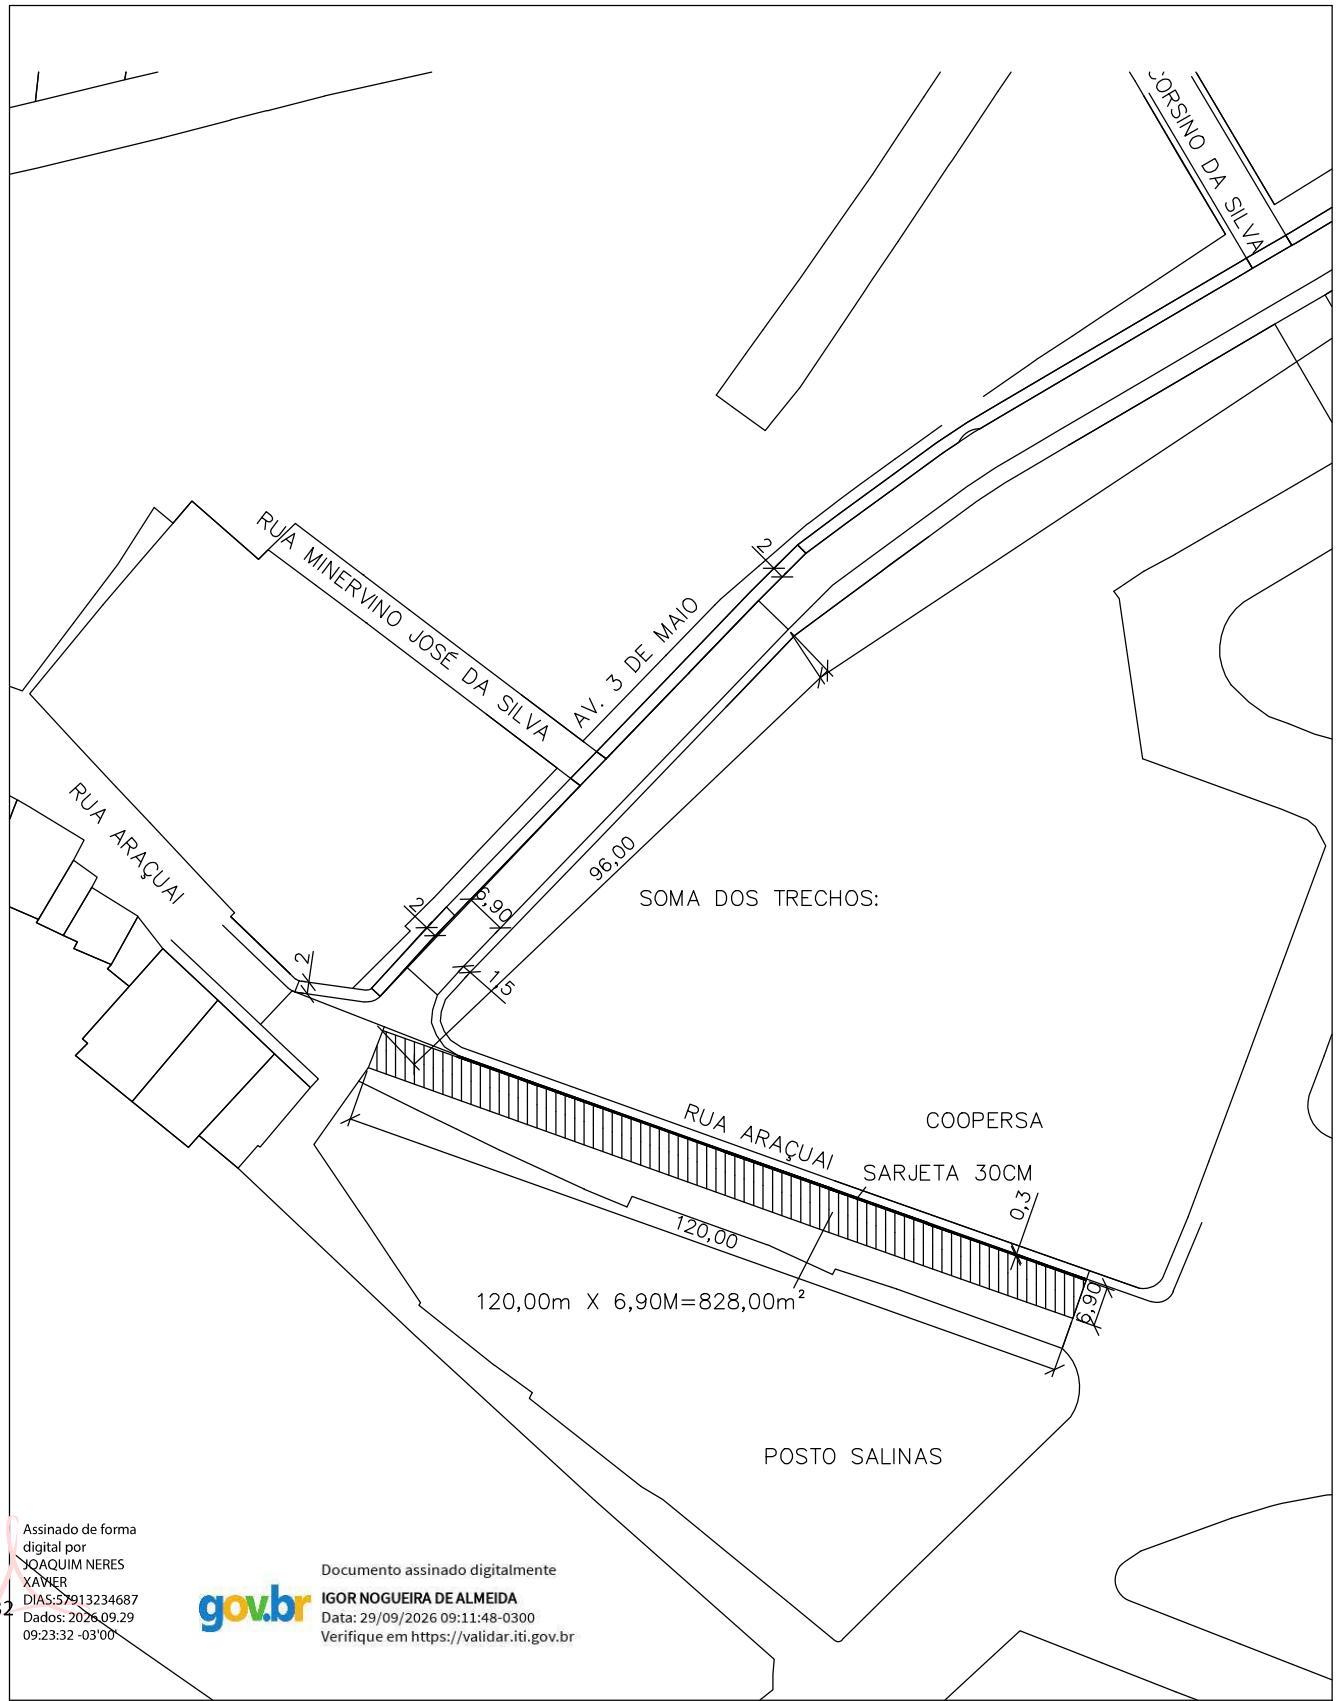

JOAQUIM NERES XAVIER DIAS:57913234687

Assinado de forma digital por JOAQUIM NERES XAVIER DIAS:57913234687
Dados: 2026.09.29 09:23:32 -03'00'

gov.br

Documento assinado digitalmente
IGOR NOGUEIRA DE ALMEIDA
Data: 29/09/2026 09:11:48-0300
Verifique em https://validar.iti.gov.br

RECAPEAMENTO EM VIAS PÚBLICAS-SALINAS/MG

RUA ARAÇUAI BAIRRO MARACANÃ – SALINAS / MG

Proprietario: PREFEITURA MUNICIPAL DE SALINAS Adm.: Joaquim Neres Xavier Dias	CNPJ: 24.359.333/0001-70	Data: 09 /2026
R.T.: Igor Nogueira de Almeida–CREA142178924–8		Folha 01/03
Detalhe: CONTEXTO URBANO	SEM ESCALA	

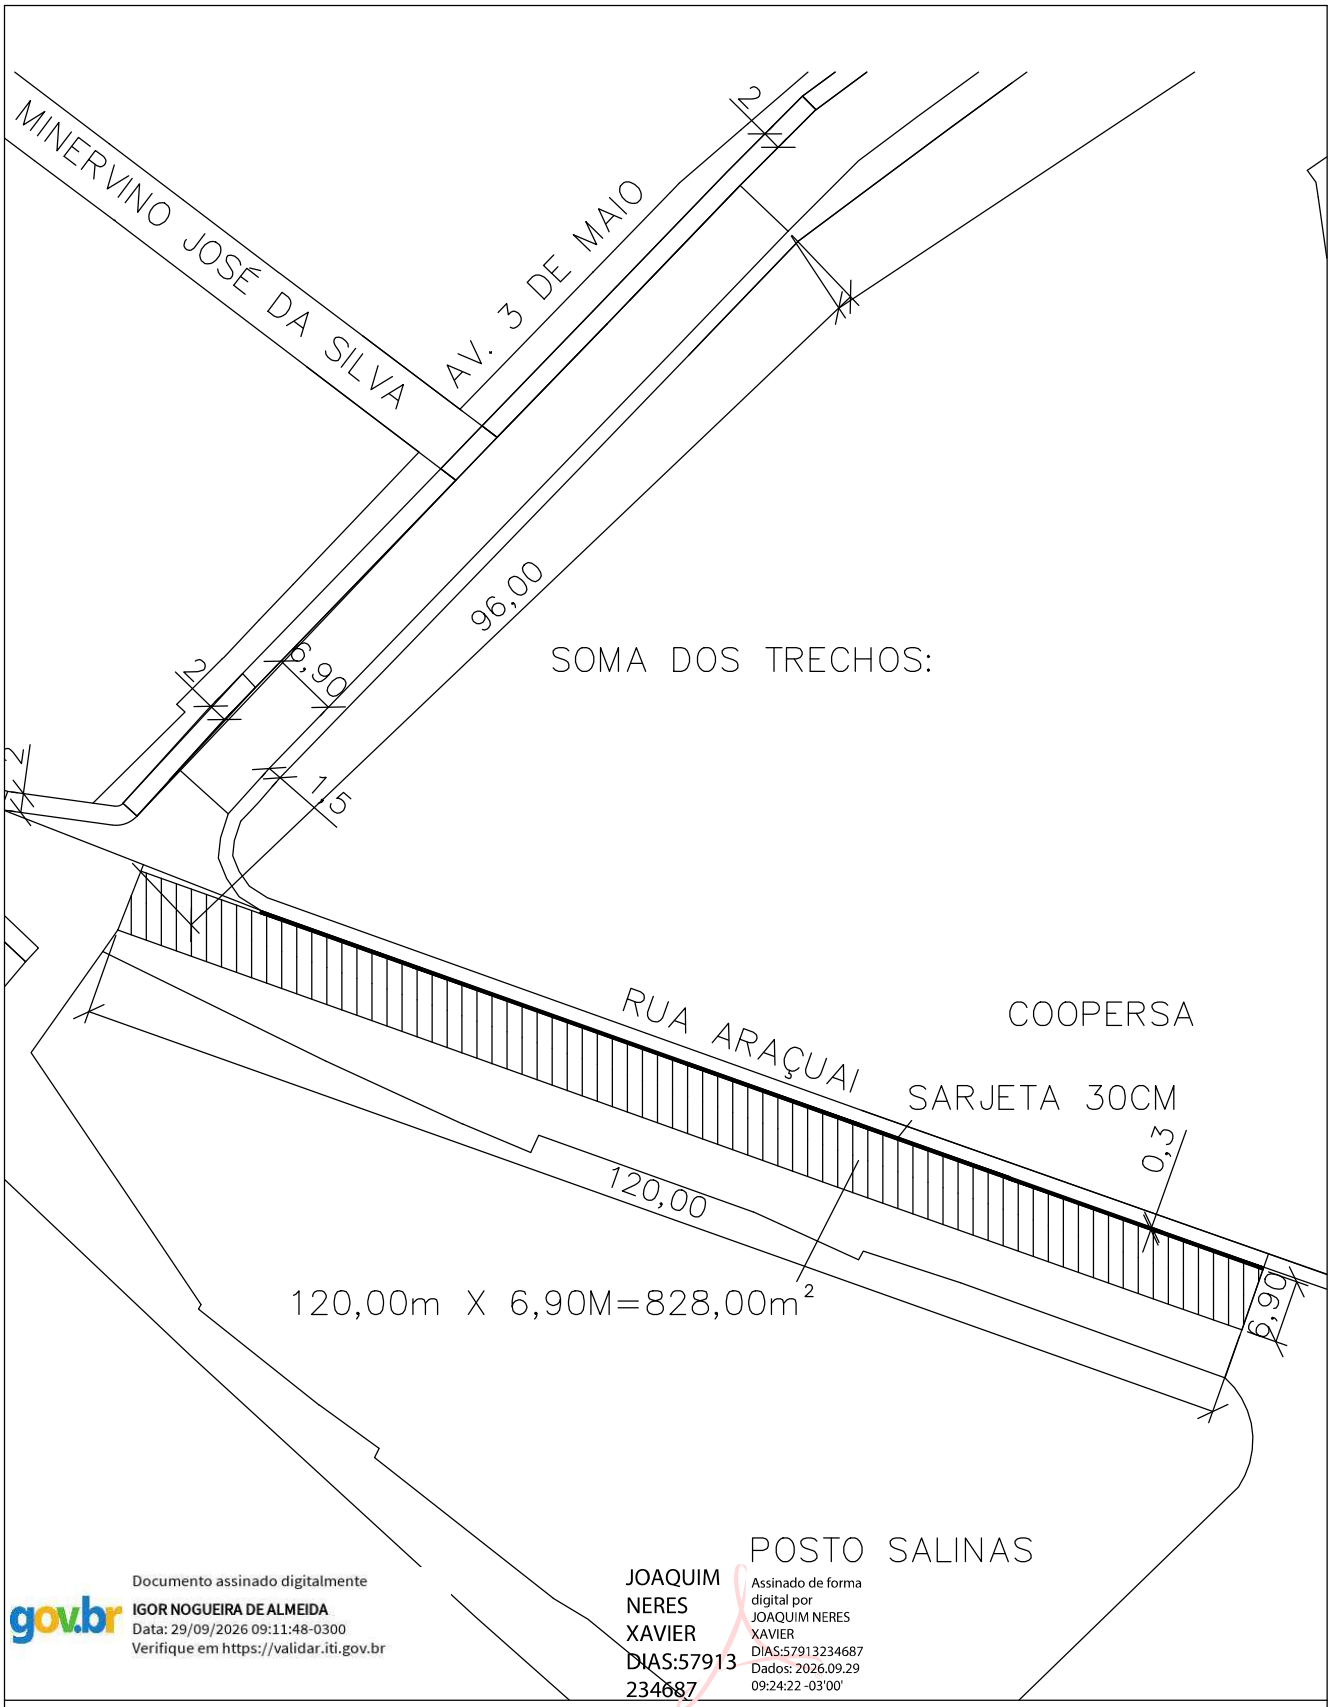

Documento assinado digitalmente
gov.br
IGOR NOGUEIRA DE ALMEIDA
Data: 29/09/2026 09:11:48-0300
Verifique em https://validar.iti.gov.br

JOAQUIM NERES XAVIER DIAS:57913234687
Assinado de forma digital por JOAQUIM NERES XAVIER DIAS:57913234687
Dados: 2026.09.29 09:24:22 -03'00'

RECAPEAMENTO EM VIAS PÚBLICAS-SALINAS/MG

RUA ARAÇUAI BAIRRO MARACANÃ – SALINAS / MG

Proprietario: PREFEITURA MUNICIPAL DE SALINAS Adm.: Joaquim Neres Xavier Dias	CNPJ: 24.359.333/0001-70	Data: 09/2026
R.T.: Igor Nogueira de Almeida–CREA142178924–8		Folha 02/03
Detalhe: PLANTA GEOMETRICA	SEM ESCALA	

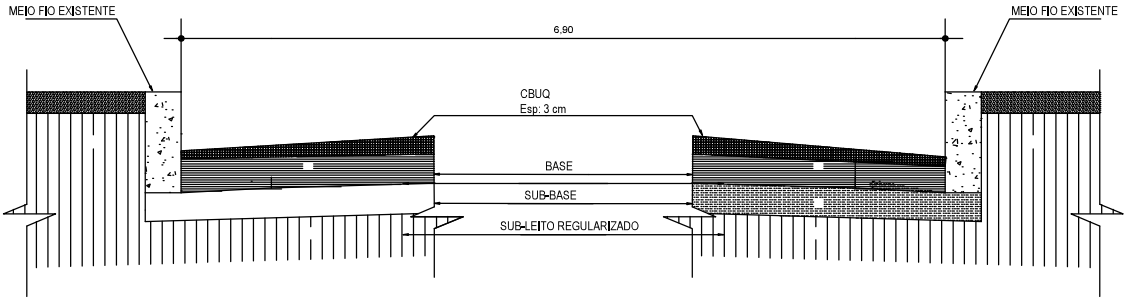

SEÇÃO DO PAVIMENTO-TRECHO3

Sem Escala

gov.br Documento assinado digitalmente
IGOR NOGUEIRA DE ALMEIDA
Data: 29/09/2026 09:12:21-0300
Verifique em https://validar.iti.gov.br

JOAQUIM NERES XAVIER DIAS:57913234687

Assinado de forma digital por JOAQUIM NERES XAVIER DIAS:57913234687
Dados: 2026.09.29 09:23:57 -03'00'

RECAPEAMENTO EM VIAS PÚBLICAS-SALINAS/MG

RUA ARAÇUAI BAIRRO MARACANÃ – SALINAS / MG

Proprietario:	CNPJ:	Data:
PREFEITURA MUNICIPAL DE SALINAS Adm.: Joaquim Neres Xavier Dias	24.359.333/0001-70	09 /2026
R.T.:		Folha
Igor Nogueira de Almeida–CREA142178924–8		03/03
Detalhe: CESSÃO DO PAVIMENTO/PERFIL	SEM ESCALA	