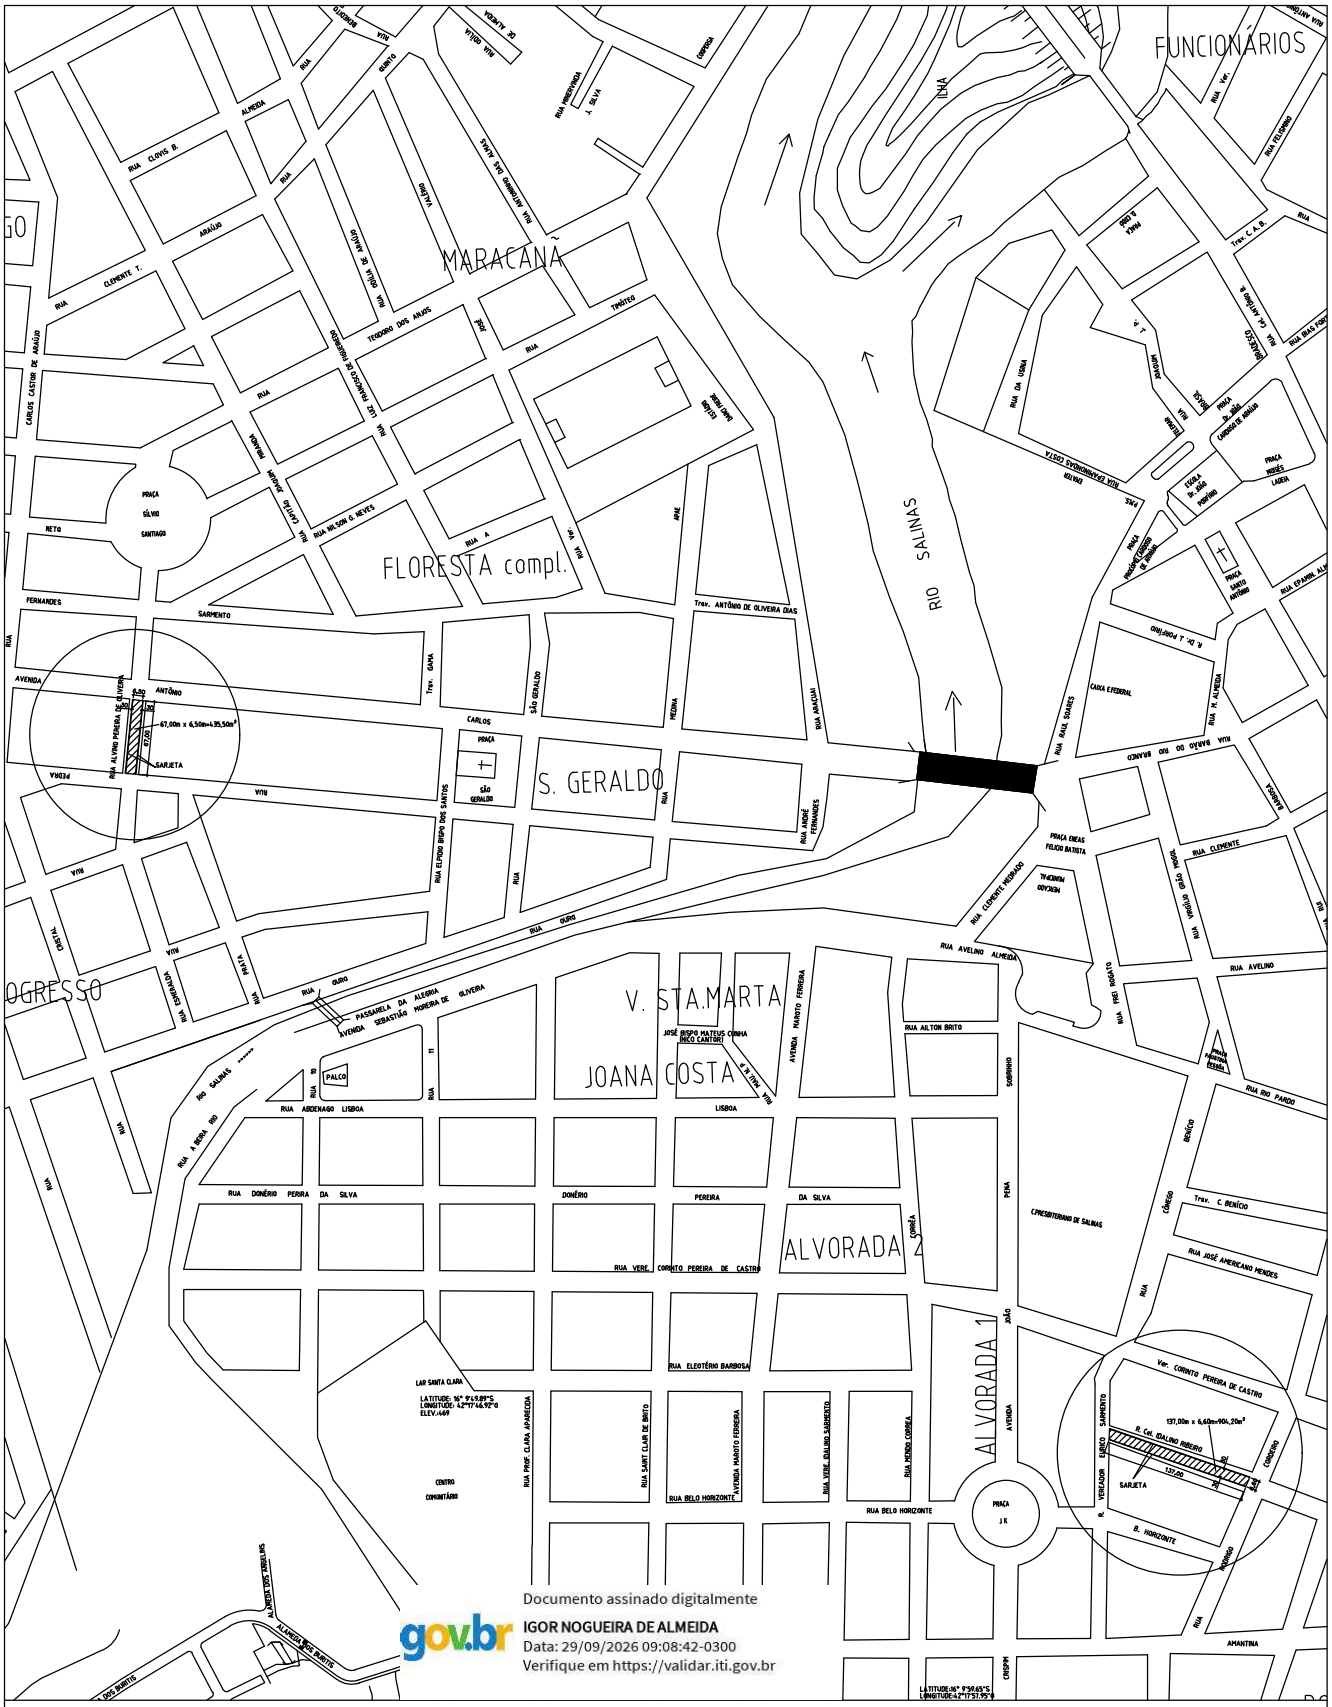

RECAPEAMENTO DE VIAS PÚBLICAS

RUAS: JOAQUIM NERES XAVIER DIAS:57913234687 — RUA CEL. IDALINO RIBEIRO—B. ALVORADA—SALINAS/MG

Assinado de forma digital por JOAQUIM NERES XAVIER DIAS:57913234687 Dados: 2026.09.29 09:18:39 -03'00'

Proprietario: PREFEITURA MUNICIPAL DE SALINAS
Adm.: Joaquim Neres Xavier Dias

CNPJ: 24.359.333/0001-70

Data: 09 /2026

R.T.: Igor Nogueira de Almeida – CREA 375.399/D

RECAPEAMENTO

Folha 01/04

Detalhe: MAPA DE CONTEXTO URBANO

SEM ESCALA

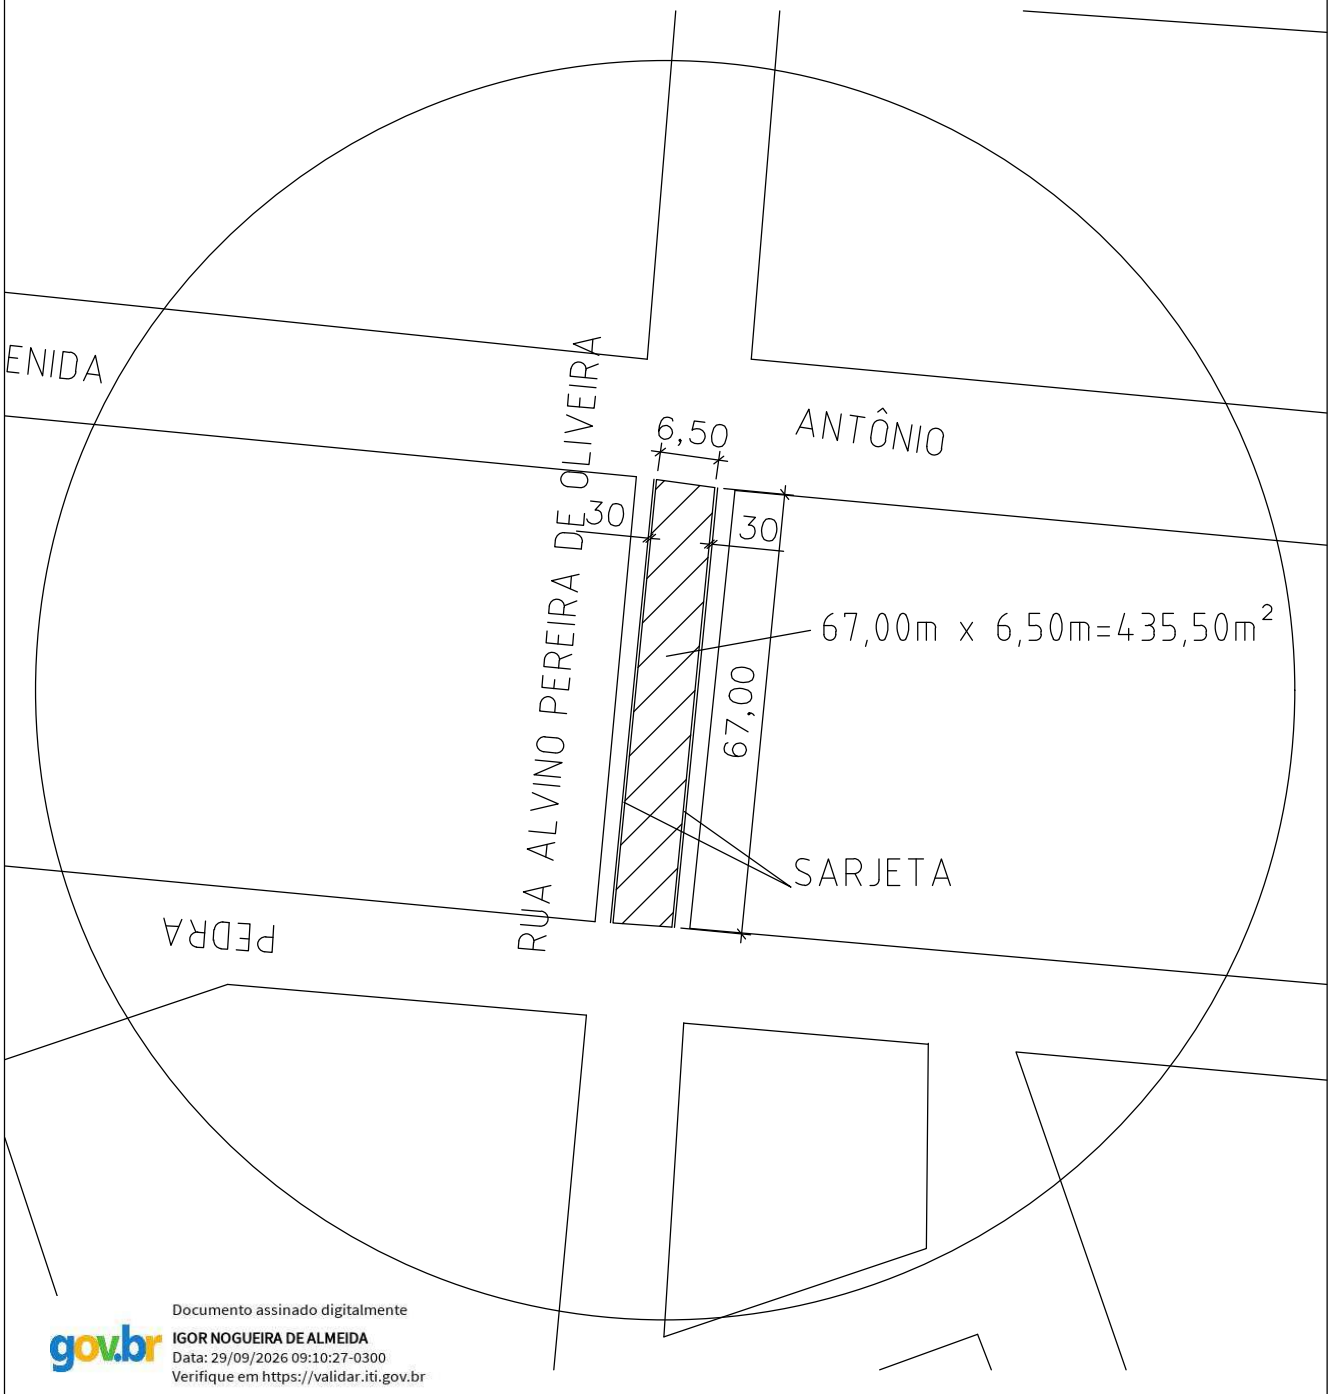

Documento assinado digitalmente
gov.br
IGOR NOGUEIRA DE ALMEIDA
Data: 29/09/2026 09:10:27-0300
Verifique em https://validar.iti.gov.br

RUA ALVINO PEREIRA DE OLIVEIRA
BAIRRO: SÃO GERALDO

RECAPEAMENTO DE VIAS PÚBLICAS

RUAS: ALVINO PEREIRA DE OLIVEIRA – B. SÃO GERALDO

Proprietario: JOAQUIM NERES XAVIER DIAS:57913234687 Assinado de forma digital por JOAQUIM NERES XAVIER DIAS:57913234687 Dados: 2026.09.29 09:19:10 -03'00' PREFEITURA MUNICIPAL DE SALINAS Adm.: Joaquim Neres Xavier Dias	CNPJ: 24.359.333/0001-70	Data: 09 /2026
R.T.: Igor Nogueira de Almeida – CREA 375.399/D		Folha 02/04
Detalhe: PLANTA DE COORDENADAS GEOGRÁFICAS	SEM ESCALA	

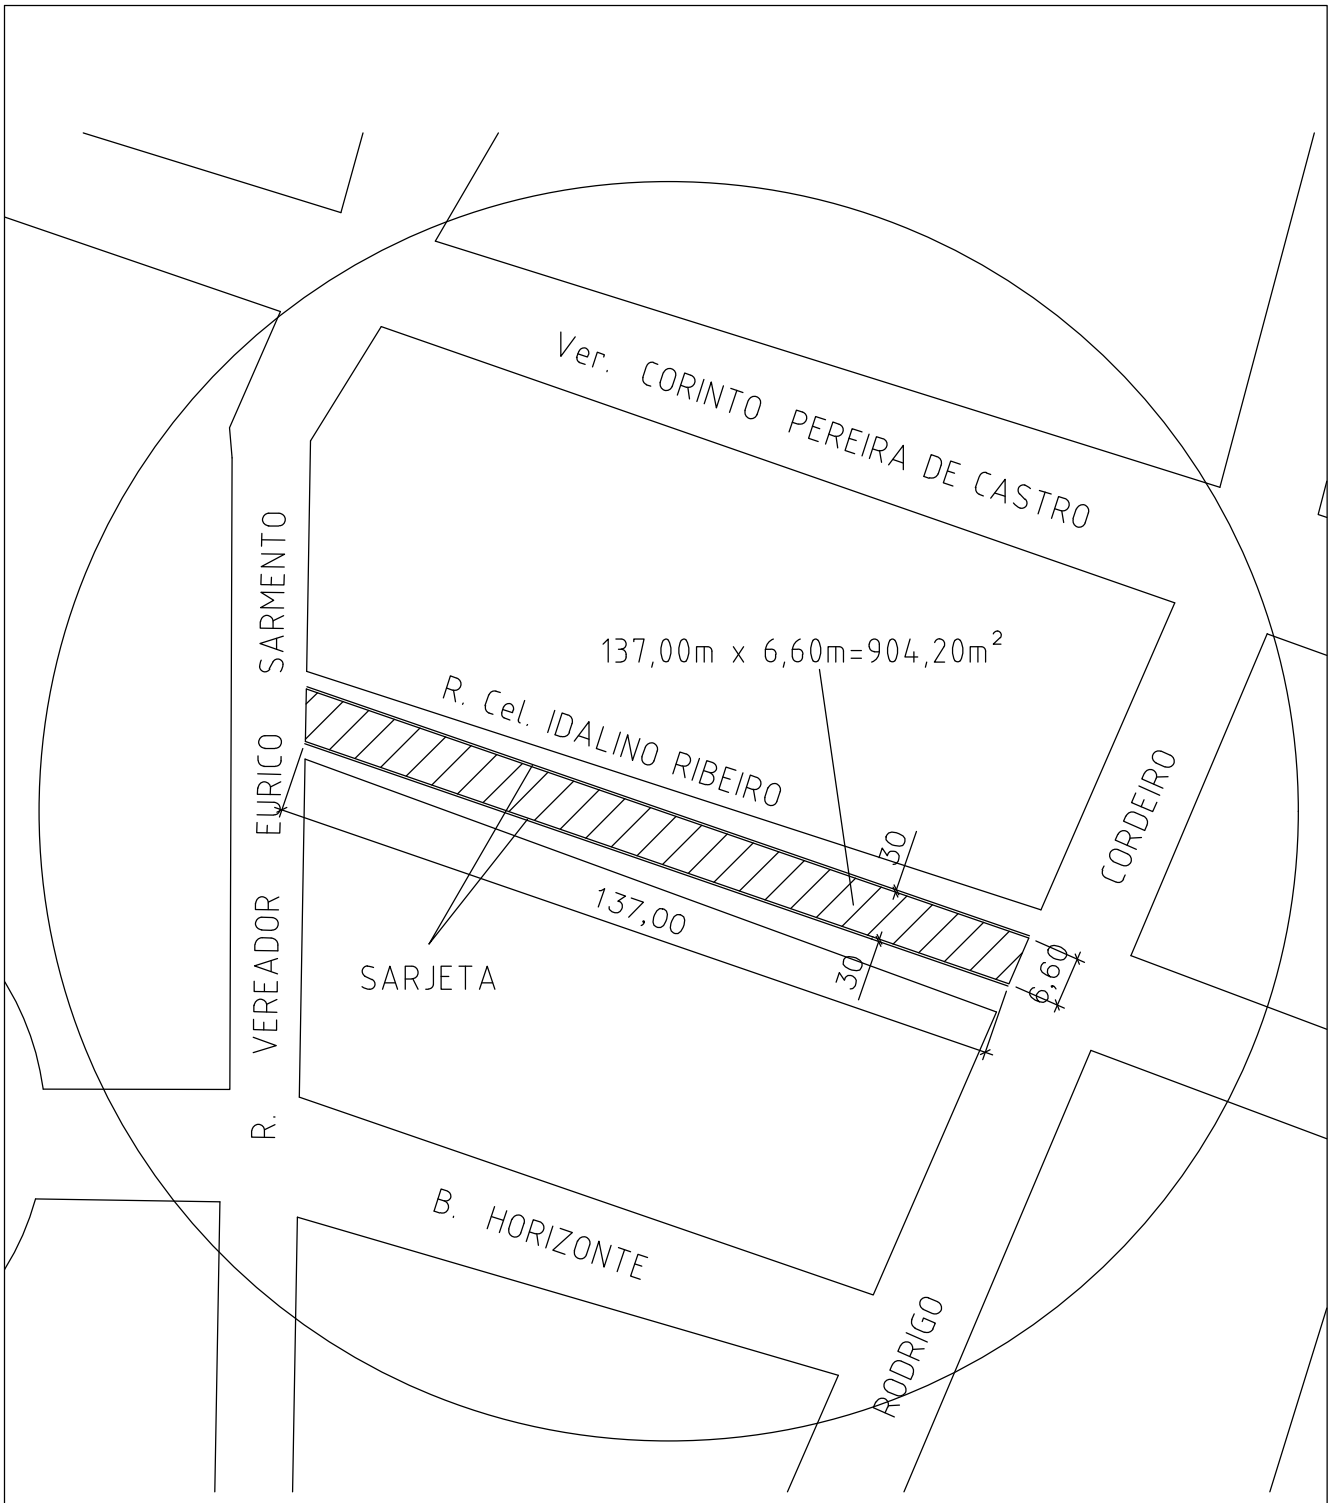

Documento assinado digitalmente
IGOR NOGUEIRA DE ALMEIDA
Data: 29/09/2026 09:10:27-0300
Verifique em https://validar.iti.gov.br

RUA CEL. IDALINO RIBEIRO
BAIRRO ALVORADA

RECAPEAMENTO DE VIAS PÚBLICAS

RUAS: RUA CEL. IDALINO RIBEIRO – B. ALVORADA – SALINAS/MG

Proprietario: PREFEITURA MUNICIPAL DE SALINAS
Adm.: Joaquim Neres Xavier Dias

JOAQUIM NERES XAVIER DIAS:57913234687 Assinado de forma digital por JOAQUIM NERES XAVIER Dados: 2026.09.29 09:19:38 -03'00'

CNPJ: 24.359.333/0001-70

Data: 09/2026

R.T.: Igor Nogueira de Almeida – CREA 375.399/D

Folha 03/04

Detalhe: PLANTA GEOMÉTRICA

SEM ESCALA

PERFIL TRANSVERSAL

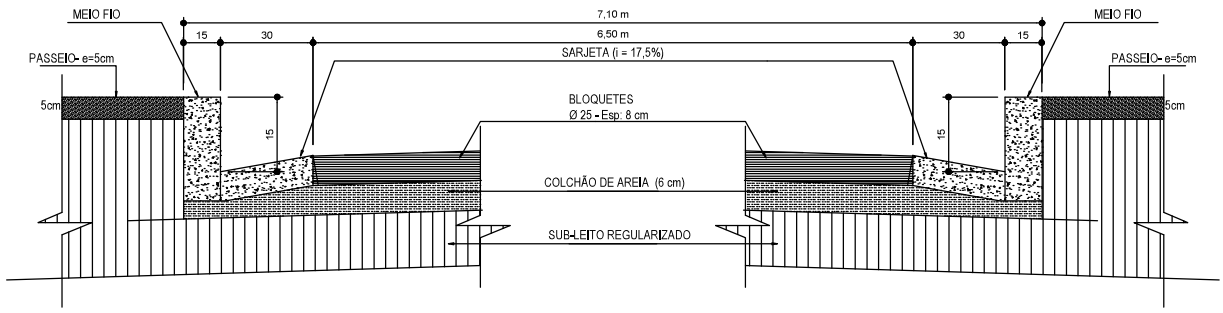

SEÇÃO DO PAVIMENTO

Escala ——— 1/10

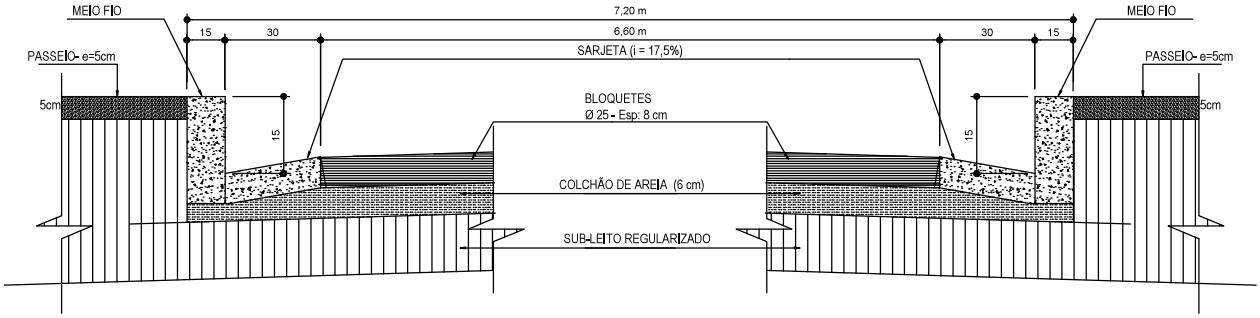

SEÇÃO DO PAVIMENTO

Escala ——— 1/10

PERFIL TRANSVERSAL

RUAS: ALVINO PEREIRA DE OLIVEIRA
RUA : CEL. IDALINO RIBEIRO
BAIRROS: SÃO GERALDO E ALVORADA

gov.br
Documento assinado digitalmente
IGOR NOGUEIRA DE ALMEIDA
Data: 29/09/2026 09:10:27-0300
Verifique em https://validar.iti.gov.br

JOAQUIM NERES XAVIER DIAS:57913234687
Assinado de forma digital por JOAQUIM NERES XAVIER DIAS:57913234687 Dados: 2026.09.29 09:20:06 -03'00'

RECAPEAMENTO DE VIAS PÚBLICAS

RUAS: ALVINO PEREIRA DE OLIVEIRA—B. SÃO GERALDO E RUA CEL. IDALINO RIBEIRO—B. ALVORADA—SALINAS/MG

Proprietario: PREFEITURA MUNICIPAL DE SALINAS Adm.: Joaquim Neres Xavier Dias	CNPJ: 24.359.333/0001-70	Data: 09 /2026
R.T.: Igor Nogueira de Almeida – CREA 375.399/D		Folha 04/04
Detalhe PERFIL TRANSVERSAL	SEM ESCALA	