


Nº	DATA	REVISÃO	APROVADO	DESENHOS DE REFERÊNCIA	NÚMEROS	

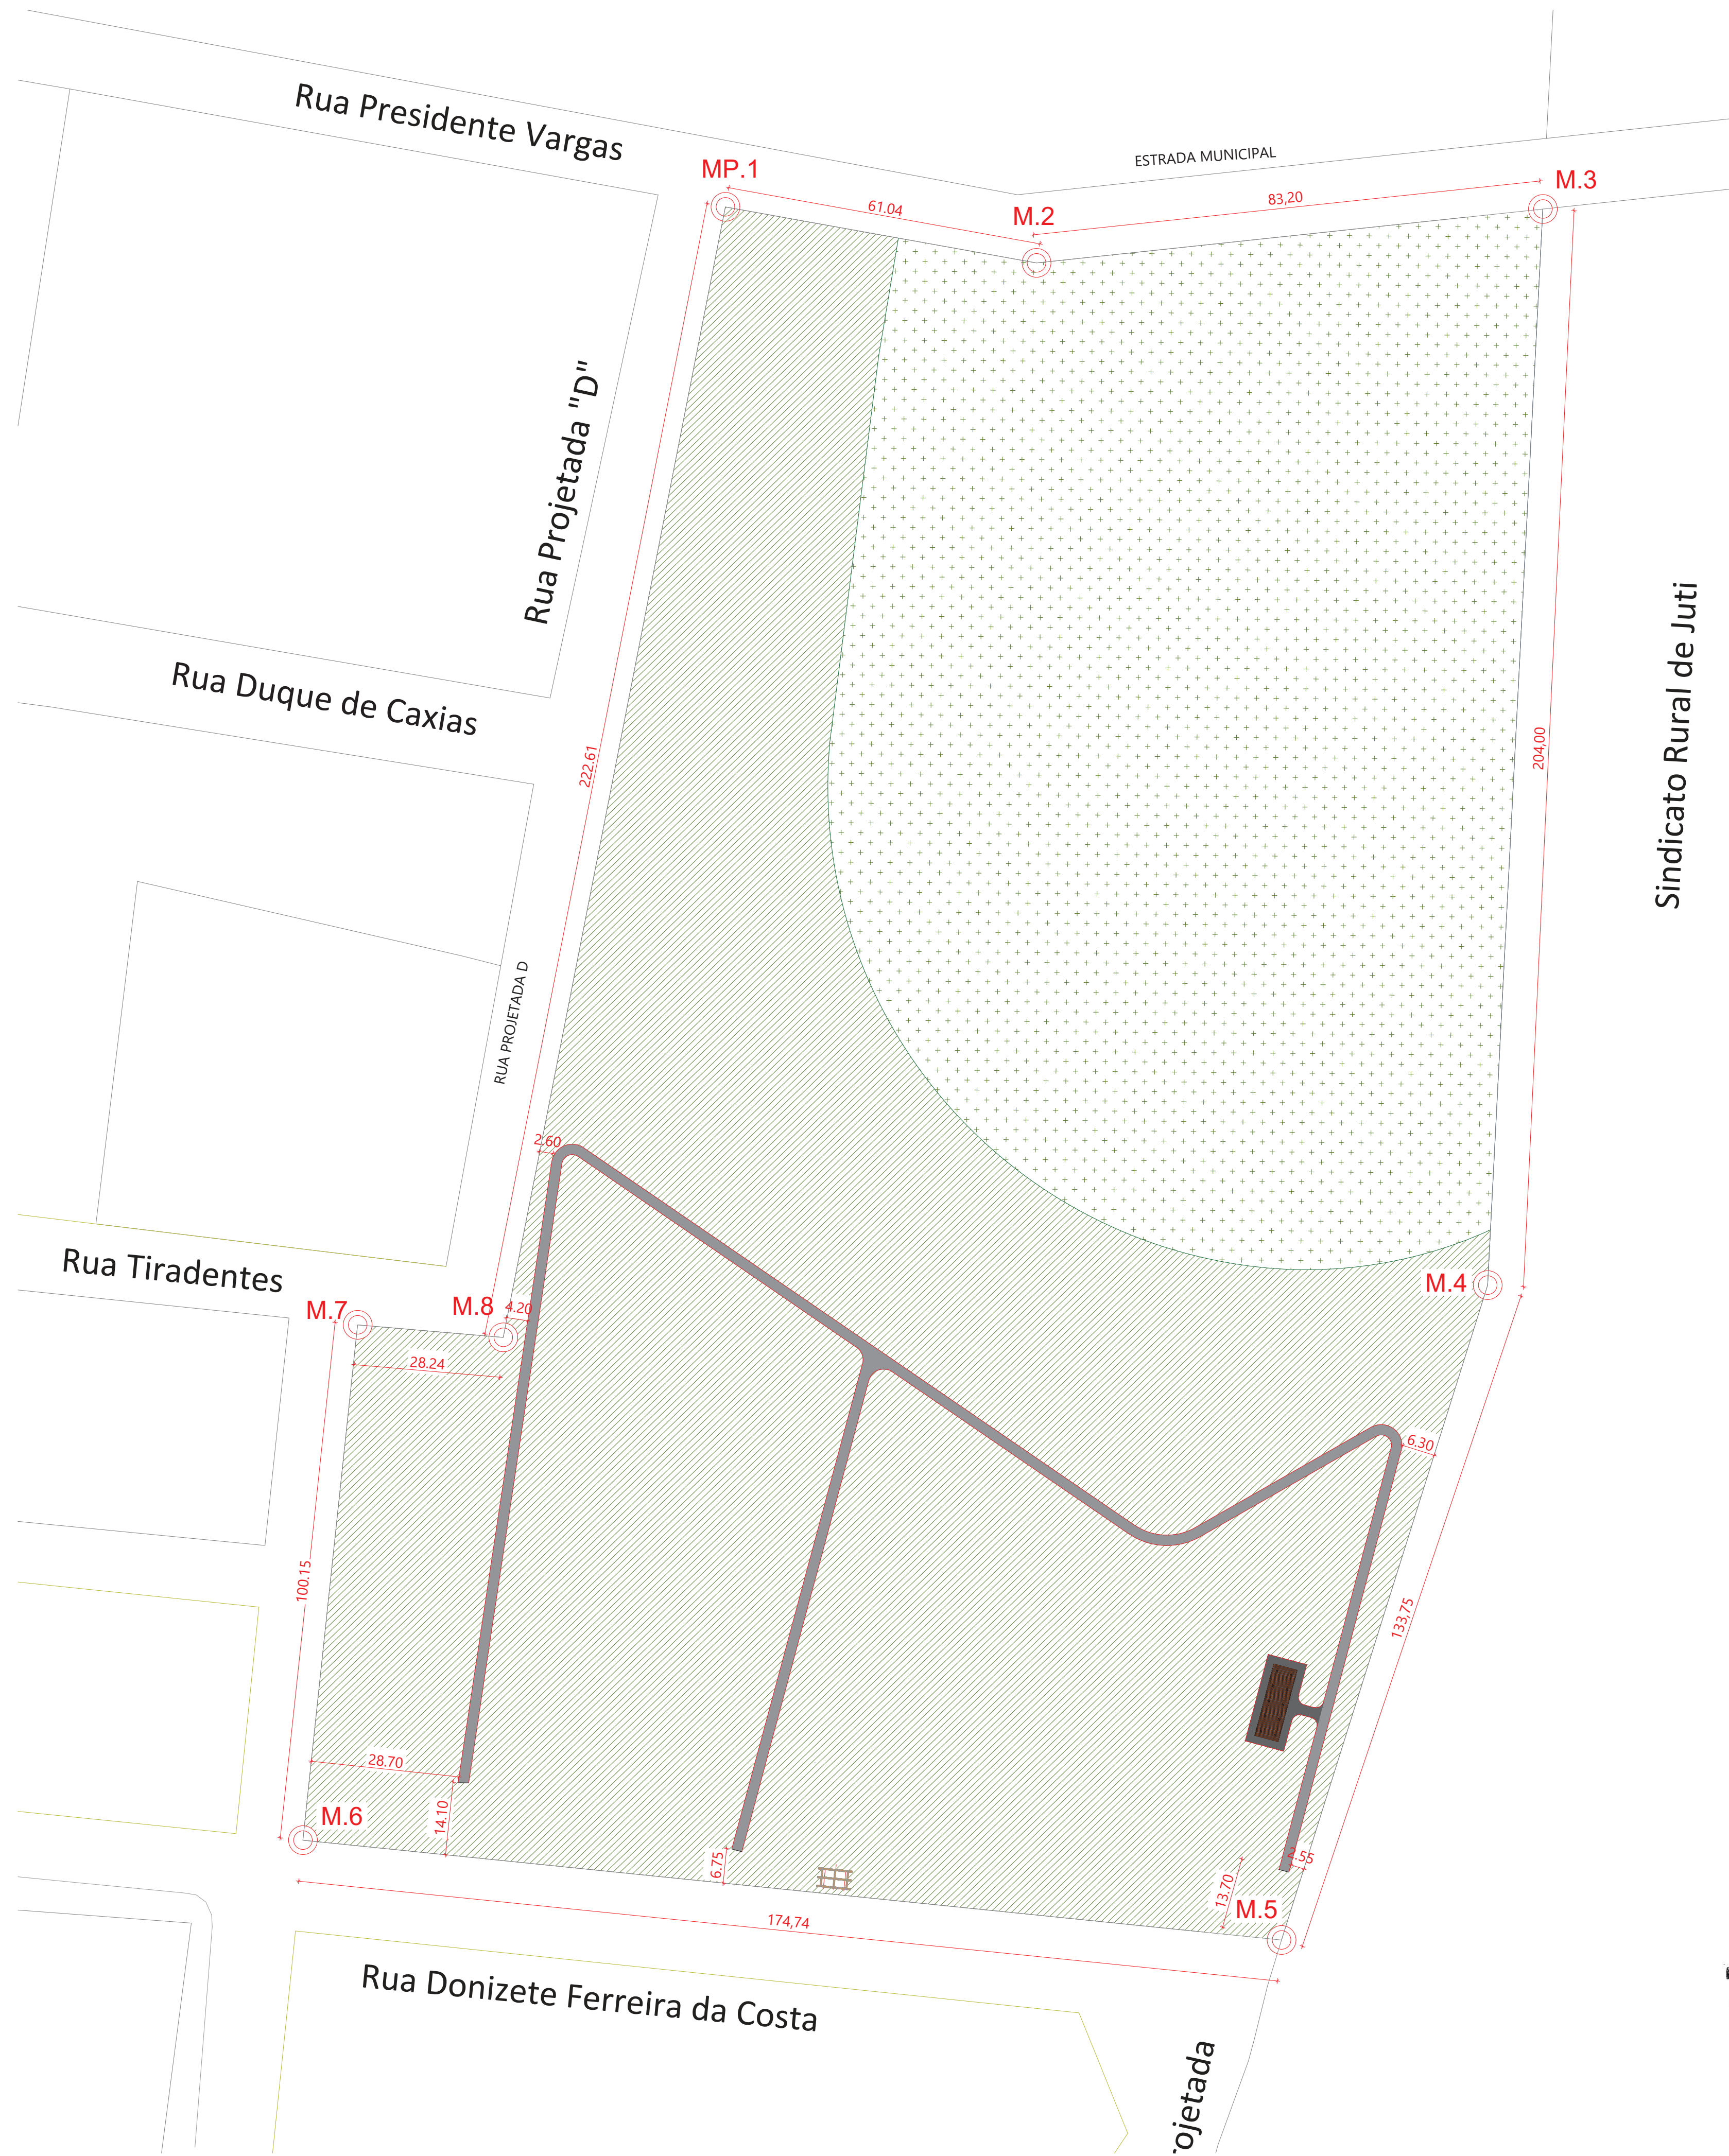

- ÁREA DE VEGETAÇÃO.....23.823,95m2
- ÁREA GRAMA FUTURA 28.804,49m2
- ÁREA PISTA DE CAMINHADA.....1.000,12m2
- ÁREA PISTA PERGOLADO.....145,26m2
- ÁREA PERGOLADO.....67,21m2

PREFEITURA MUNICIPAL DE JUT.
APROVADO
Elas Sampaio Gomes
Engª Civil CREA-AC 00020
VMS 911P
ASSESSORIA DE PLANEJAMENTO

		PREFEITURA MUNICIPAL DE JUTI/ MS SECRETARIA MUNICIPAL DE OBRAS	
OBRA INFRAESTRUTURA PROJETO DE PARQUE E IMPLANTAÇÃO DE PISTA DE CAMINHADA			
LOCAL JUTI / MS PRAÇA FÊNIX			
AUTOR DO PROJETO JA GEOTECNOLOGIA CNPJ 20.391.705/0001-94	RESPONSÁVEL TÉCNICO LAZARO BARBOSA MACHADO CREA: 22039 / MG VISTO: 1634	PROPRIETÁRIO MUNICÍPIO DE JUTI - ESTADO DE MATO GROSSO DO SUL	
TÍTULO PROJETO EXECUTIVO IMPLANTAÇÃO		FOLHA IMPL-01	
ESCALA 1:750	DATA NOVEMBRO/2021	REVISÃO	DESENHO EQUIPE TÉCNICA