



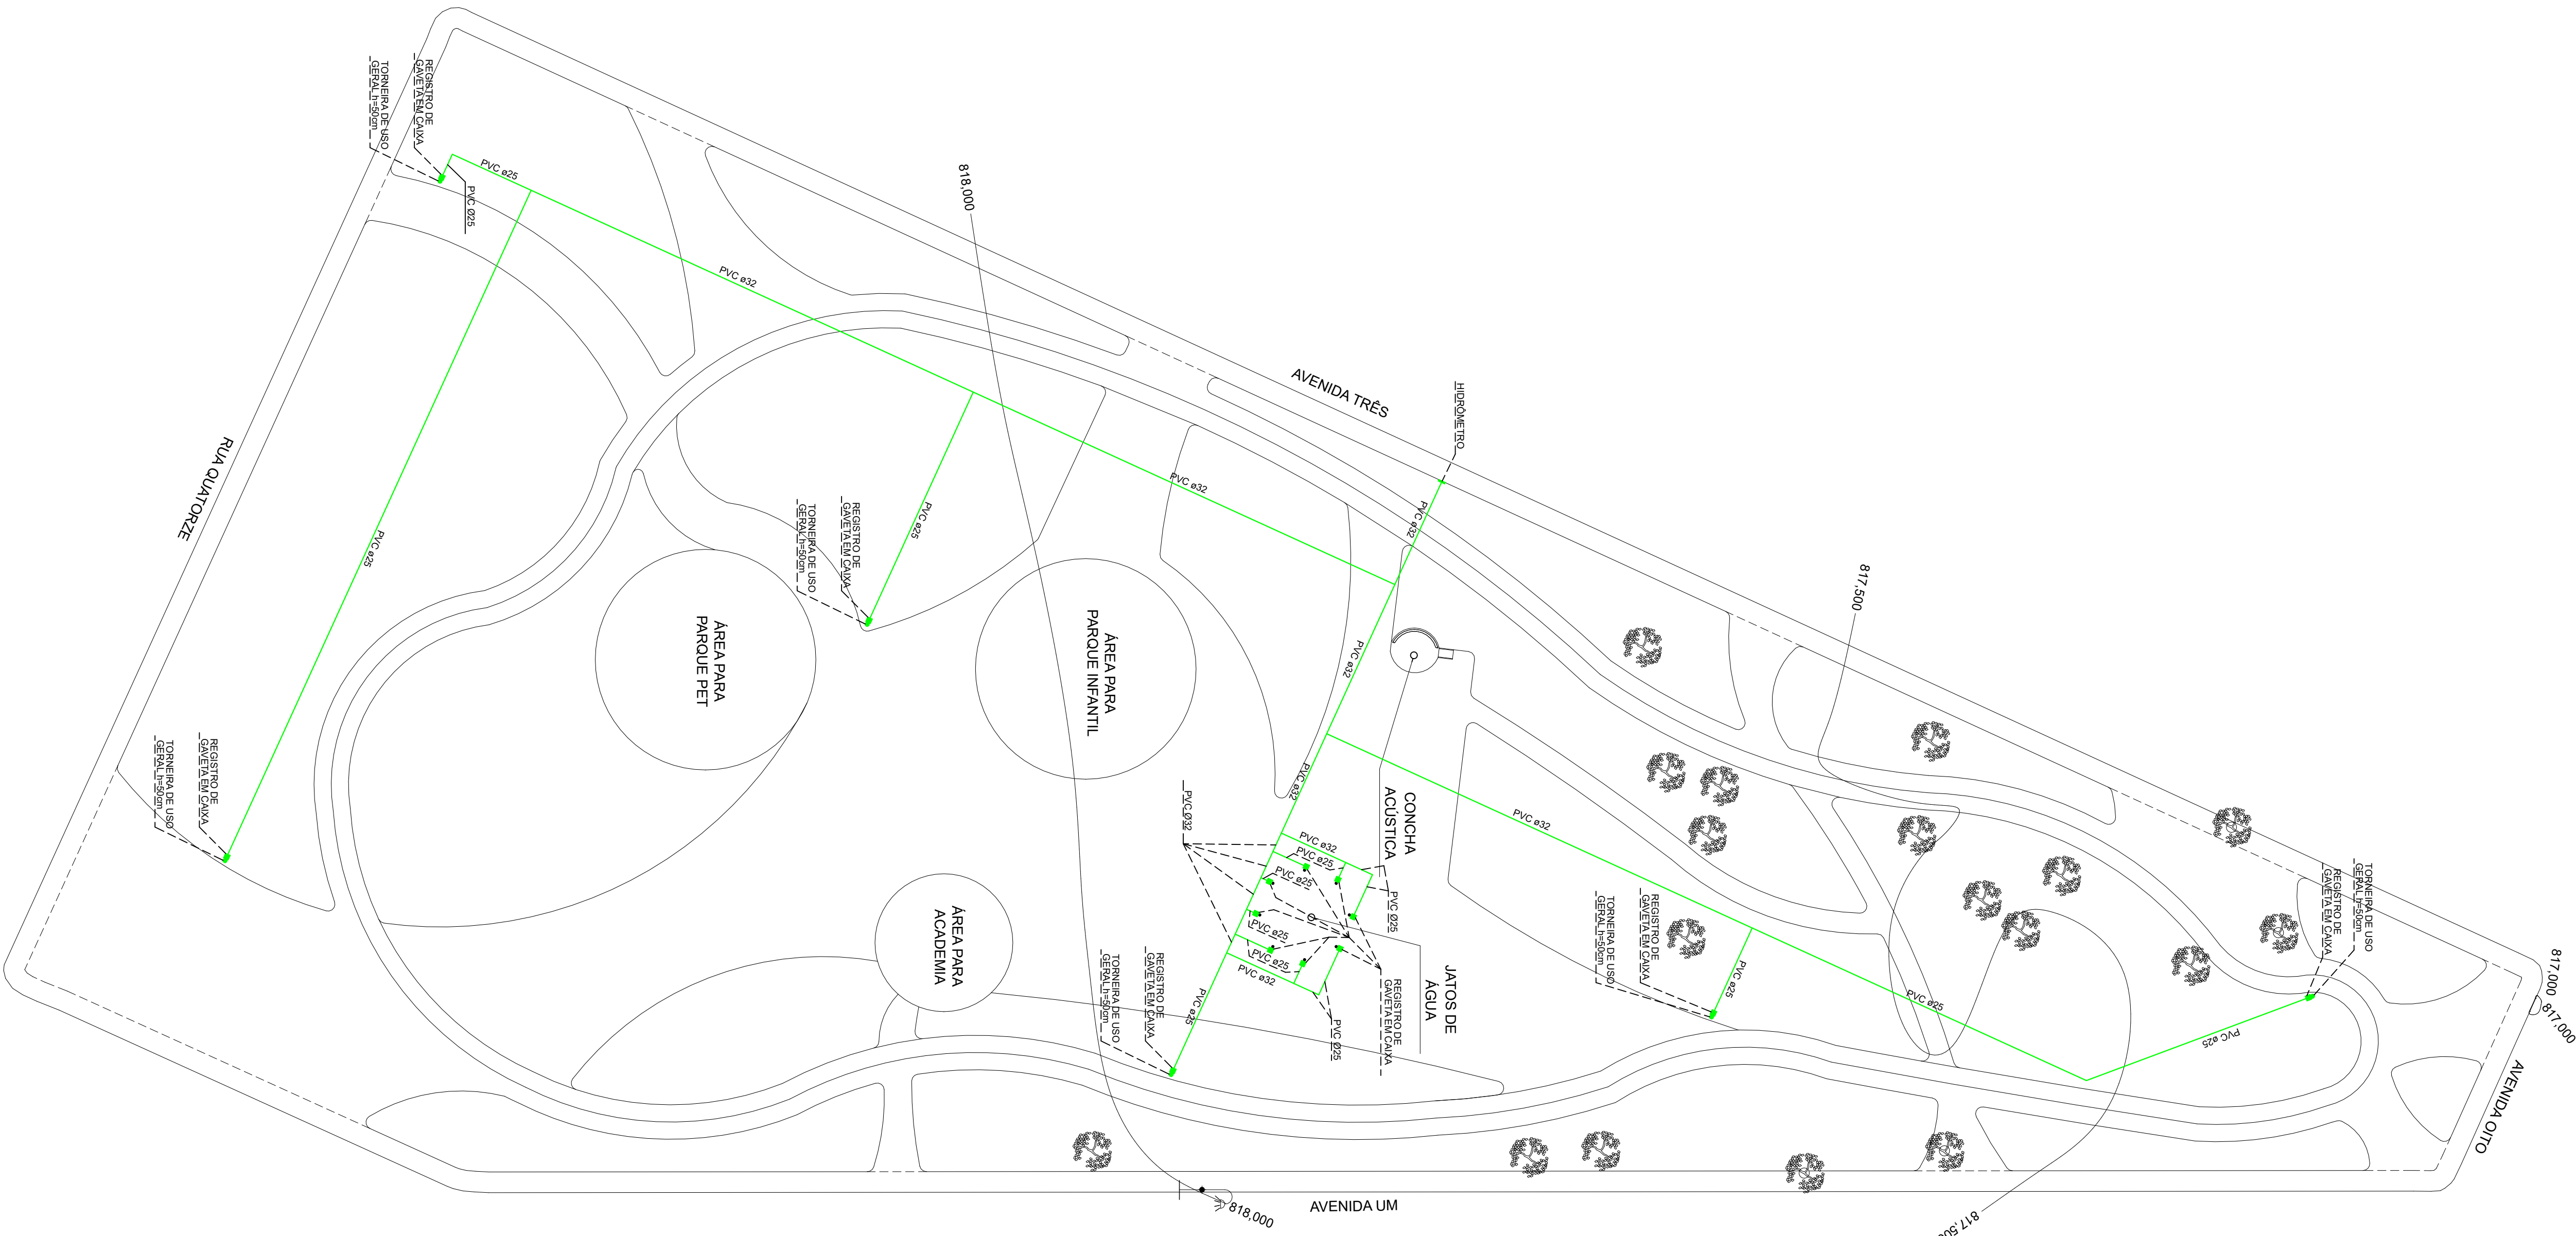

PLANTA PRAÇA - TRECHO II
ESCALA 1:500

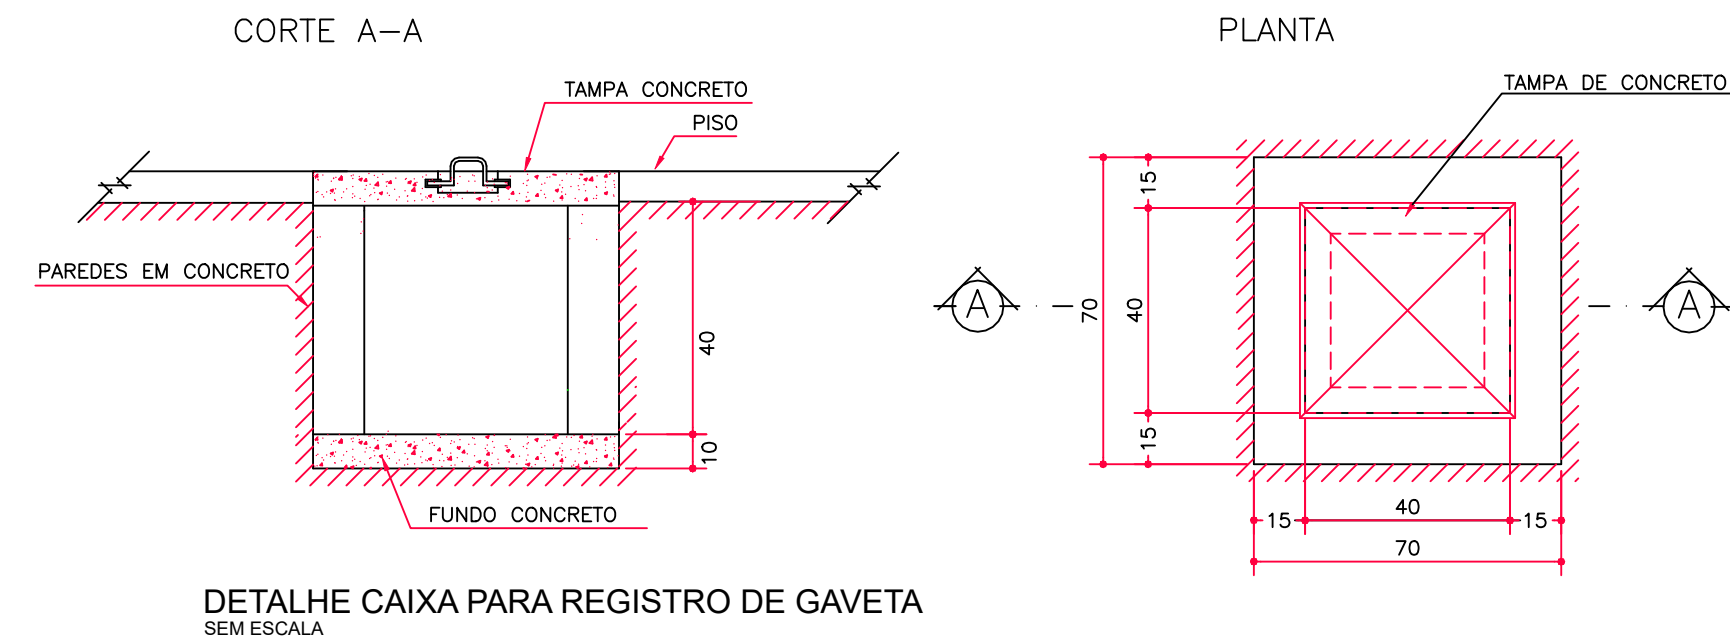

DETALHE CAIXA PARA REGISTRO DE GAVETA
SEM ESCALA

REVISÃO	DESCRIÇÃO	DATA	DESENHO	APROV.
0-	EMISSIONAL INICIAL	10/10/2024	ESCRIT. LTB	LUCAS TARLAU
1-				
2-				
LUCAS TARLAU BALIEIRO ENGENHARIA Fone: (11) 59744-9432 E-mail: lucas@lucastarlau.com.br CNPJ: 30.708.359/0001-89 Rua Guilherme Cecchini, nº 1165 - Sala A - Maria Nazareth - Fernandópolis/SP - CEP: 15.603-672				
PROJETO HIDRÁULICA				
OBRA: IMPLANTAÇÃO DE PRAÇA PÚBLICA NO BAIRRO CENTRO/ROYAL PARK, NO MUNICÍPIO DE CHAPADÃO DO SUL (MS) URBANIZAÇÃO DA PRAÇA				
PROPRIETÁRIO: PREFEITURA MUNICIPAL DE CHAPADÃO DO SUL (MS)				
ENDEREÇO: BAIRRO CENTRO/ROYAL PARK - CHAPADÃO DO SUL (MS)				
RESPONSÁVEL TÉCNICO DA EMPRESA: LUCAS TARLAU BALIEIRO Engenheiro Civil - CREA (SP): 5069933365 - Visto (MS): 37775			DESENHISTA: ESCRITÓRIO LTB	
ASSUNTO: PLANTA E DETALHES - PRAÇA TRECHO II			FOLHA: 01/01	
DATA: OUTUBRO/2024	ESCALA: INDICADA	VERIFICAÇÃO: LUCAS TARLAU BALIEIRO	PROJETO: ESCRITÓRIO LTB	



VERIFICAÇÃO DAS ASSINATURAS



Código para verificação: 7040-4C8D-22B3-7CD7

Este documento foi assinado digitalmente pelos seguintes signatários nas datas indicadas:



LUCAS TARLAU BALIEIRO (CPF 392.XXX.XXX-54) em 06/05/2025 16:35:42 GMT-04:00

Papel: Parte

Emitido por: AC Certisign RFB G5 << AC Secretaria da Receita Federal do Brasil v4 << Autoridade Certificadora Raiz Brasileira v5
(Assinatura ICP-Brasil)

Para verificar a validade das assinaturas, acesse a Central de Verificação por meio do link:

<https://chapadaodosul.1doc.com.br/verificacao/7040-4C8D-22B3-7CD7>