




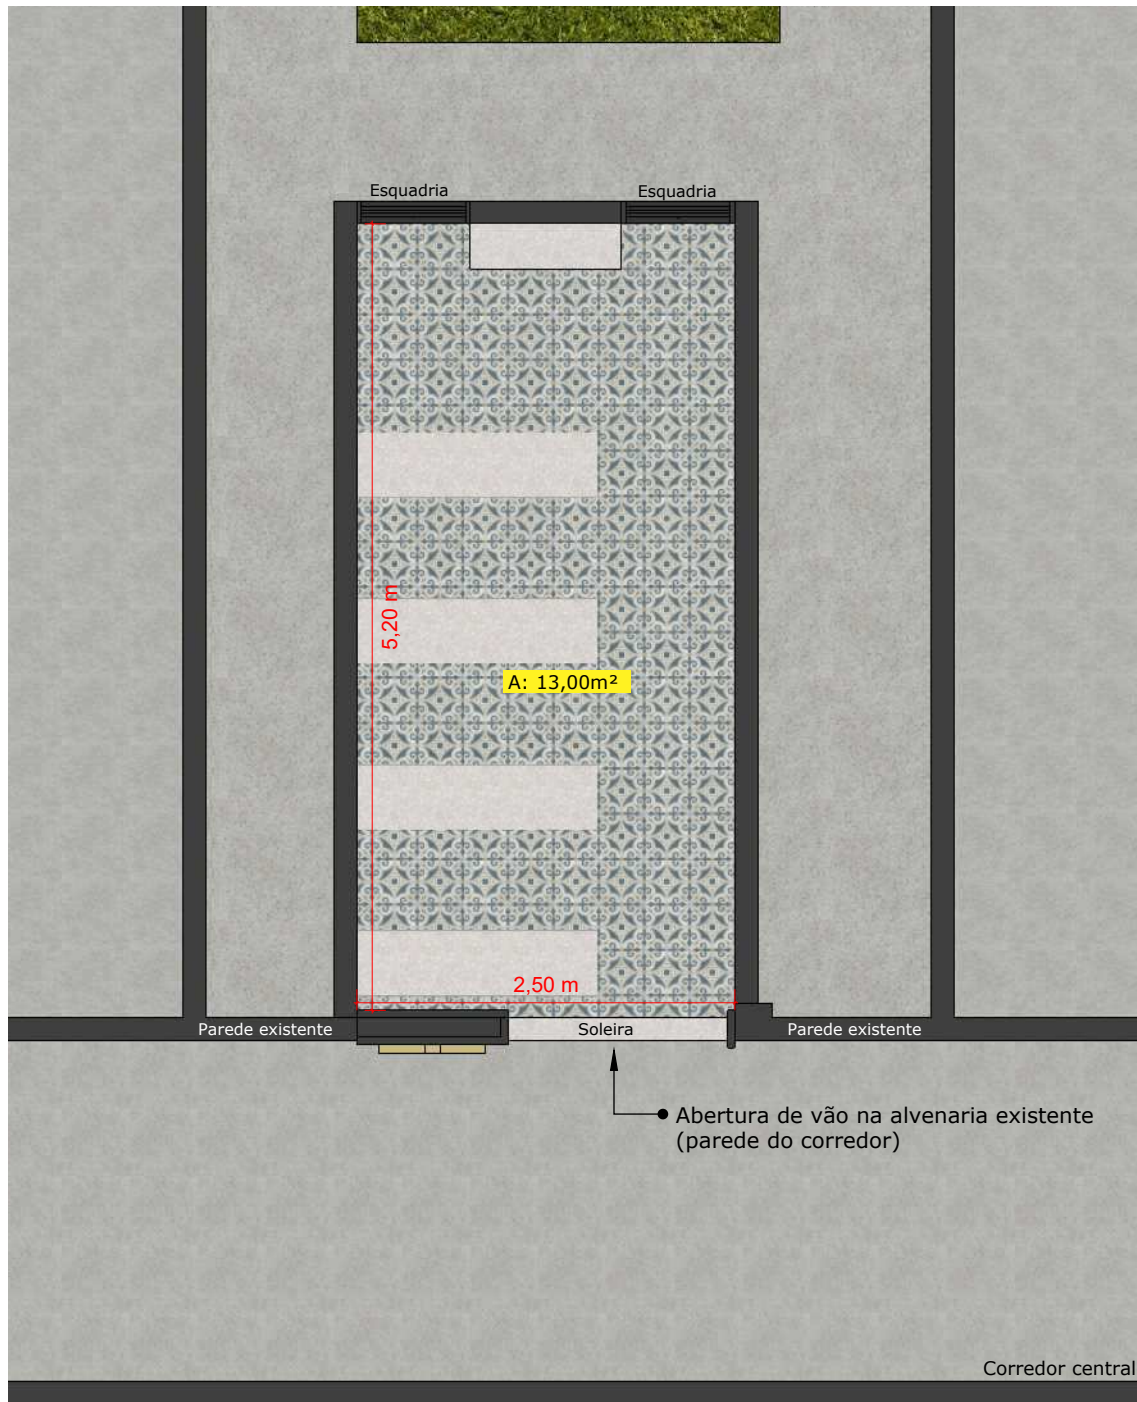


Layout
Esc.: 1:50

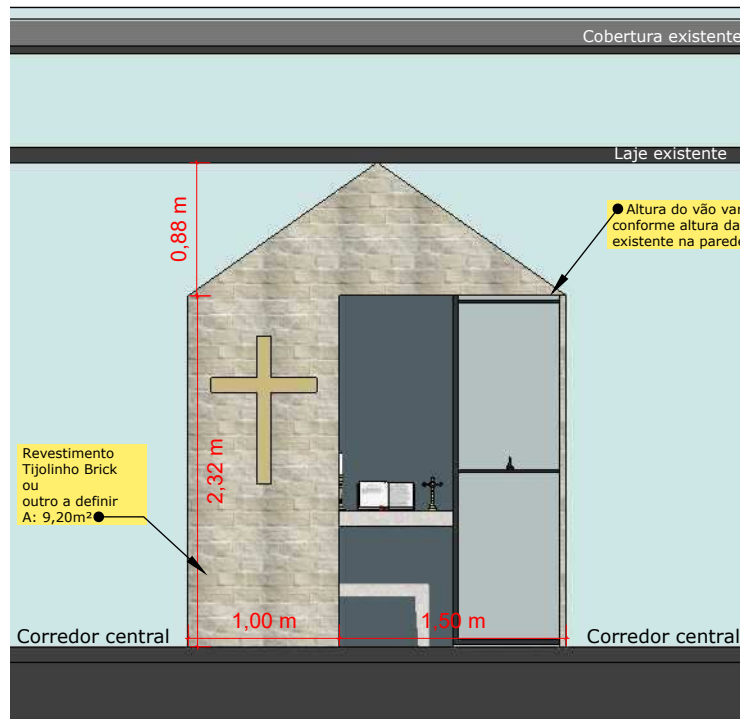


Vista Frente
Esc.: 1:50

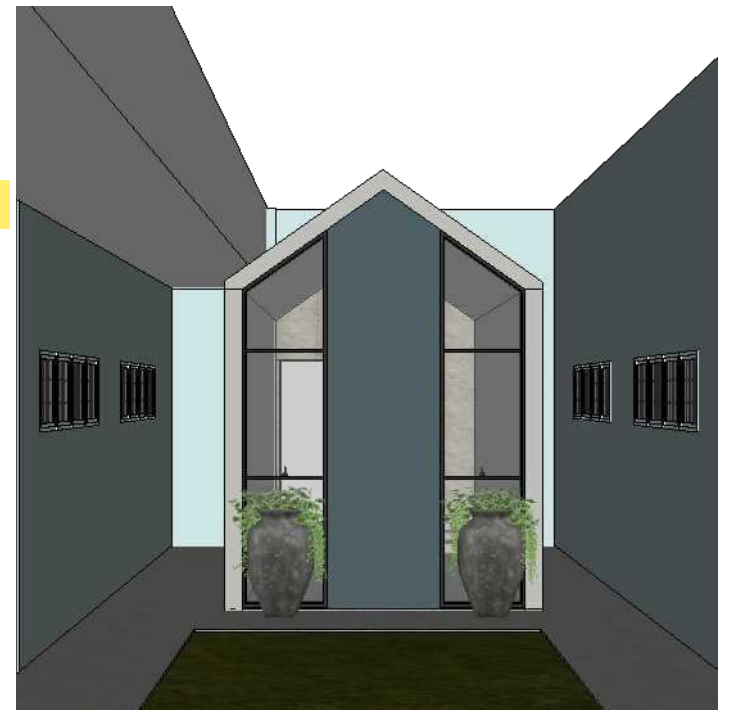

Volumetria - Vista Fundos
Sem escala

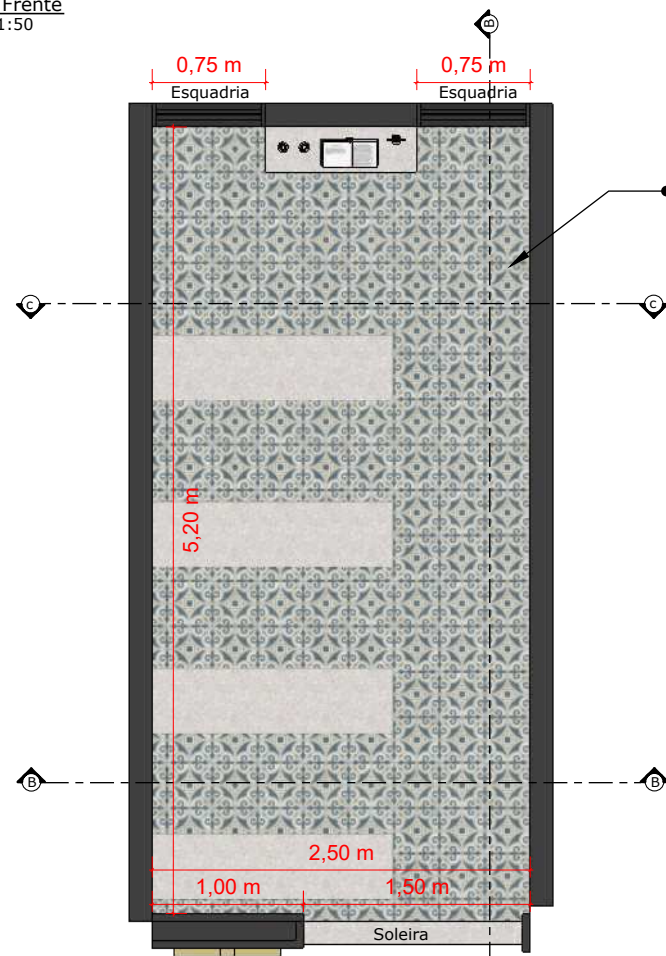

Planta-Layout
Esc.: 1:50

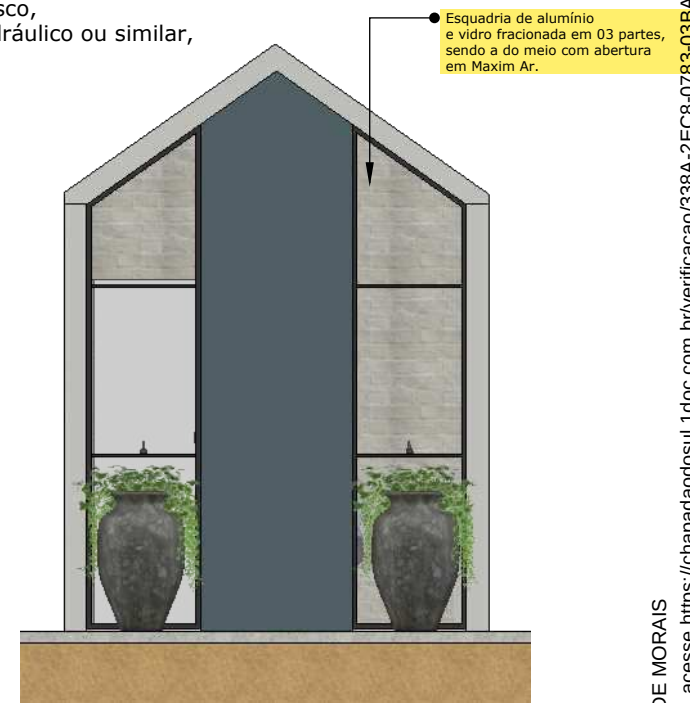

Vista fundos
Esc.: 1:50

*Conferir medidas no local da obra

PREFEITURA DO MUNICÍPIO DE CHAPADÃO DO SUL

PROJETO
Capela - Hospital Municipal de Chapadão do Sul
Área interna: 13,00m²
Área de Implantação/Construção: 15,12m²

PROPRIETÁRIO:
Município de Chapadão do Sul

DATA:
Outubro / 2025

CONTEÚDO:
Layout, Vistas, Cobertura e Corte

ESCALA:
INDICADA

RESPONSÁVEL TÉCNICO:
VÂNIA MORAIS
Arquiteta e Urbanista - CAU A1640089

PRANCHA:
01/02




Assinado por 1 pessoa: VÂNIA MARIA DE MORAIS
Para verificar a validade das assinaturas, acesse <https://chapaadaodosul.1doc.com.br/verificacao/338A-2EC8-0783-03BA> e informe o código 338A-2EC8-0783-03BA









Vista lateral
Esc.: 1:50

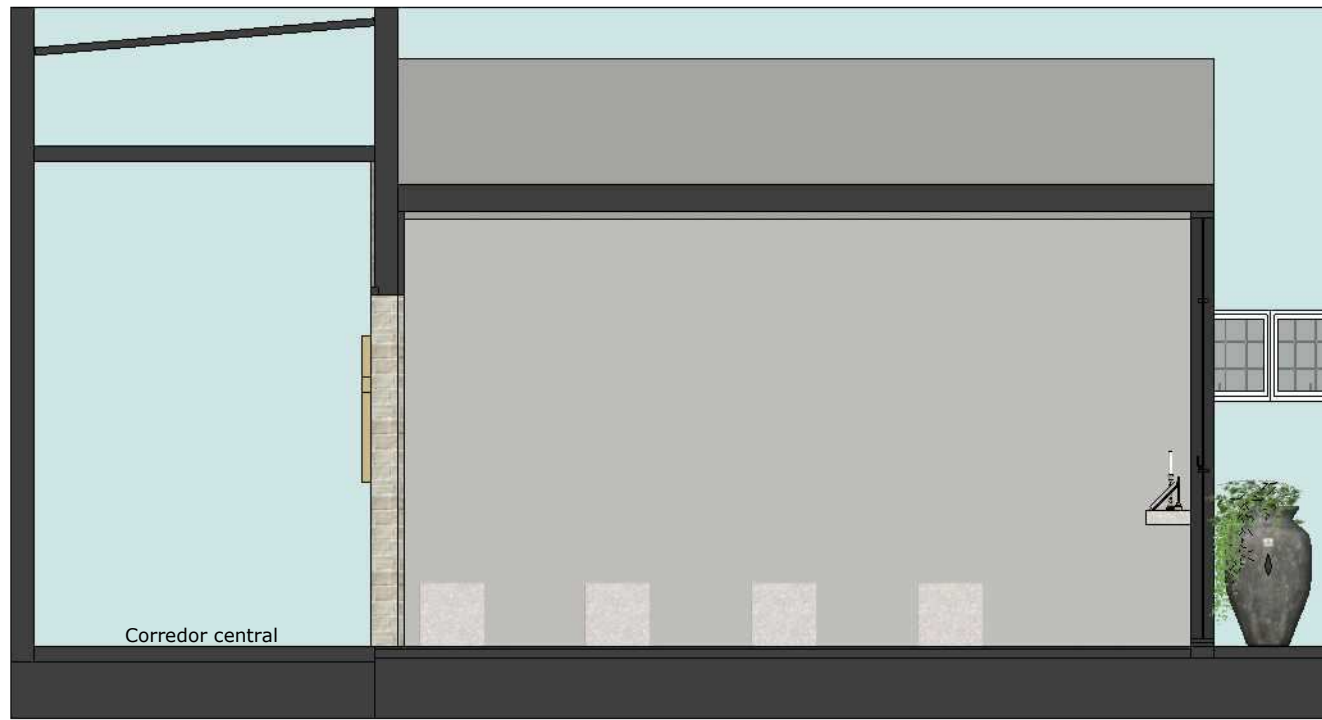

Corte AA
Esc.: 1:50

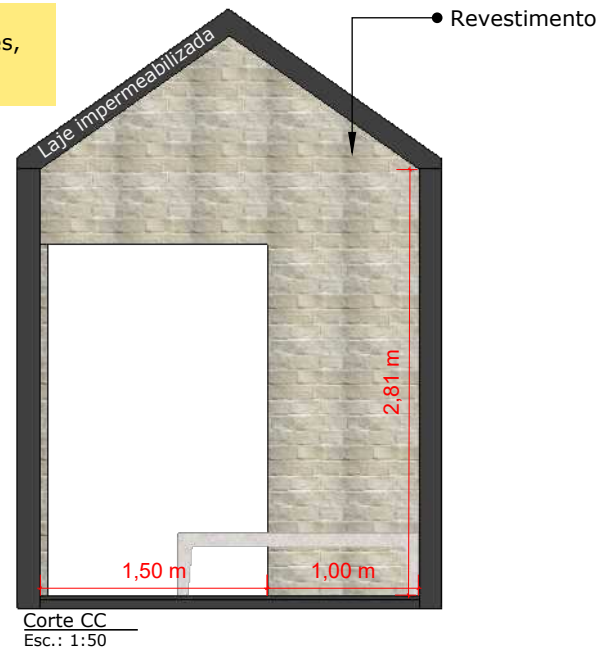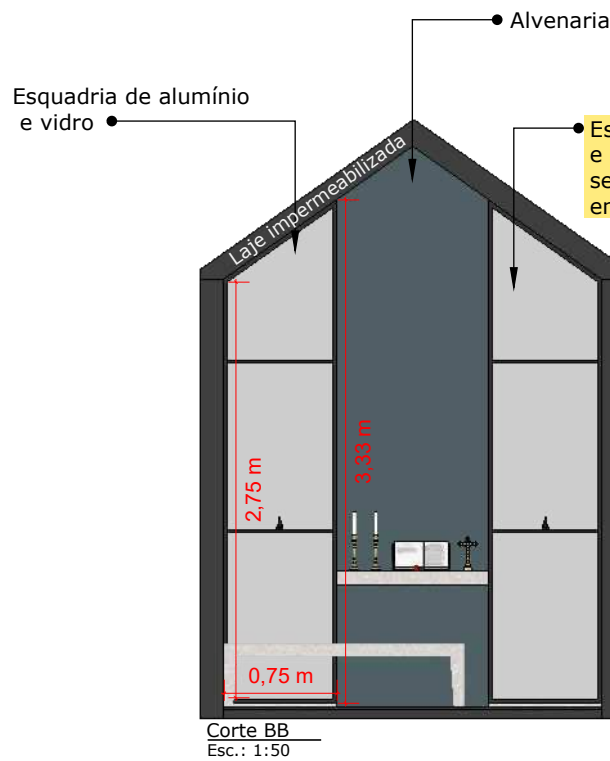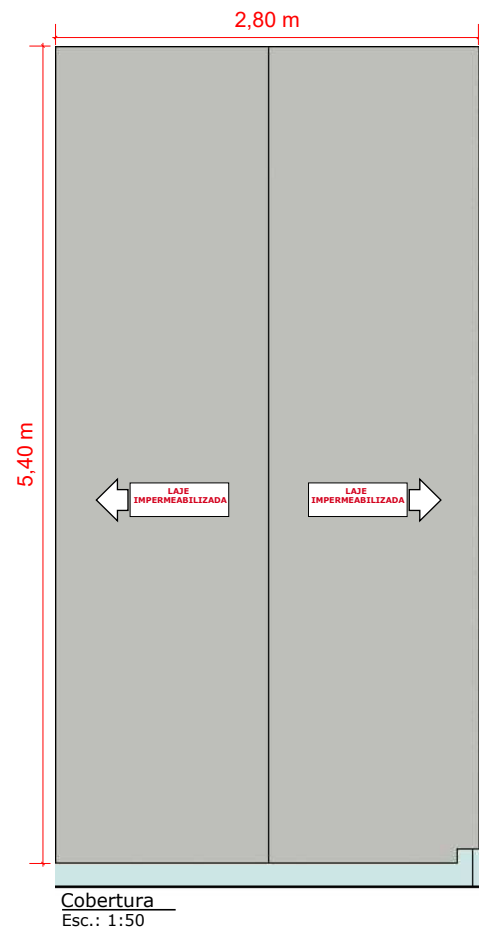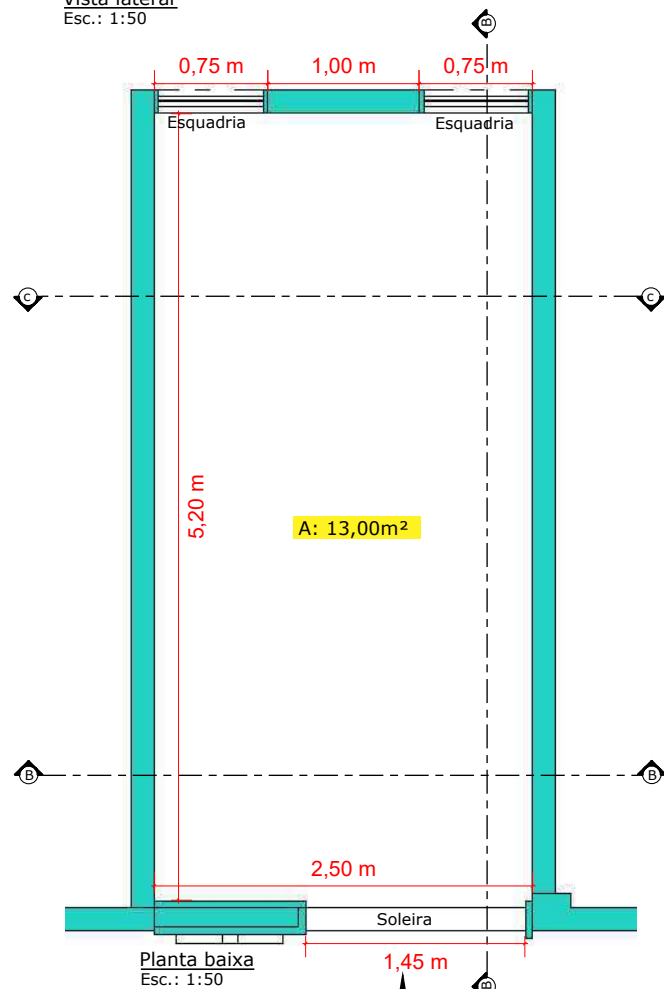

Abertura de vão na alvenaria existente
(parede do corredor)

*Conferir medidas no local da obra

PREFEITURA DO MUNICÍPIO DE CHAPADÃO DO SUL

PROPRIETÁRIO:
Município de Chapadão do Sul

CONTEÚDO:
Layout, Vistas, Cobertura e Corte

RESPONSÁVEL TÉCNICO:
VÂNIA MORAIS
Arquiteta e Urbanista - CAU A1640089

PRANCHA:

02/02

PROJETO
Capela - Hospital Municipal de Chapadão do Sul
Área interna: 13,00m²
Área de Implantação/Construção: 15,12m²

DATA:
Outubro / 2025

ESCALA:
INDICADA



PREFEITURA DE
CHAPADÃO
DO SUL
UMA CIDADE BEM MELHOR

Assinado por 1 pessoa: VÂNIA MARIA DE MORAIS
Para verificar a validade das assinaturas, acesse <https://chapaadaodosul.1doc.com.br/verificacao/338A-2EC8-0783-03BA> e informe o código 338A-2EC8-0783-03BA





VERIFICAÇÃO DAS ASSINATURAS



Código para verificação: 338A-2EC8-0783-03BA

Este documento foi assinado digitalmente pelos seguintes signatários nas datas indicadas:



VÂNIA MARIA DE MORAIS (CPF 996.XXX.XXX-87) em 08/12/2025 13:51:33 GMT-04:00

Papel: Parte

Emitido por: Sub-Autoridade Certificadora 1Doc (Assinatura 1Doc)

Para verificar a validade das assinaturas, acesse a Central de Verificação por meio do link:

<https://chapadaodosul.1doc.com.br/verificacao/338A-2EC8-0783-03BA>