


Obs.: Cumeeira e perfis de acabamento são fixados na sequência com parafusos de fixação e de costura.

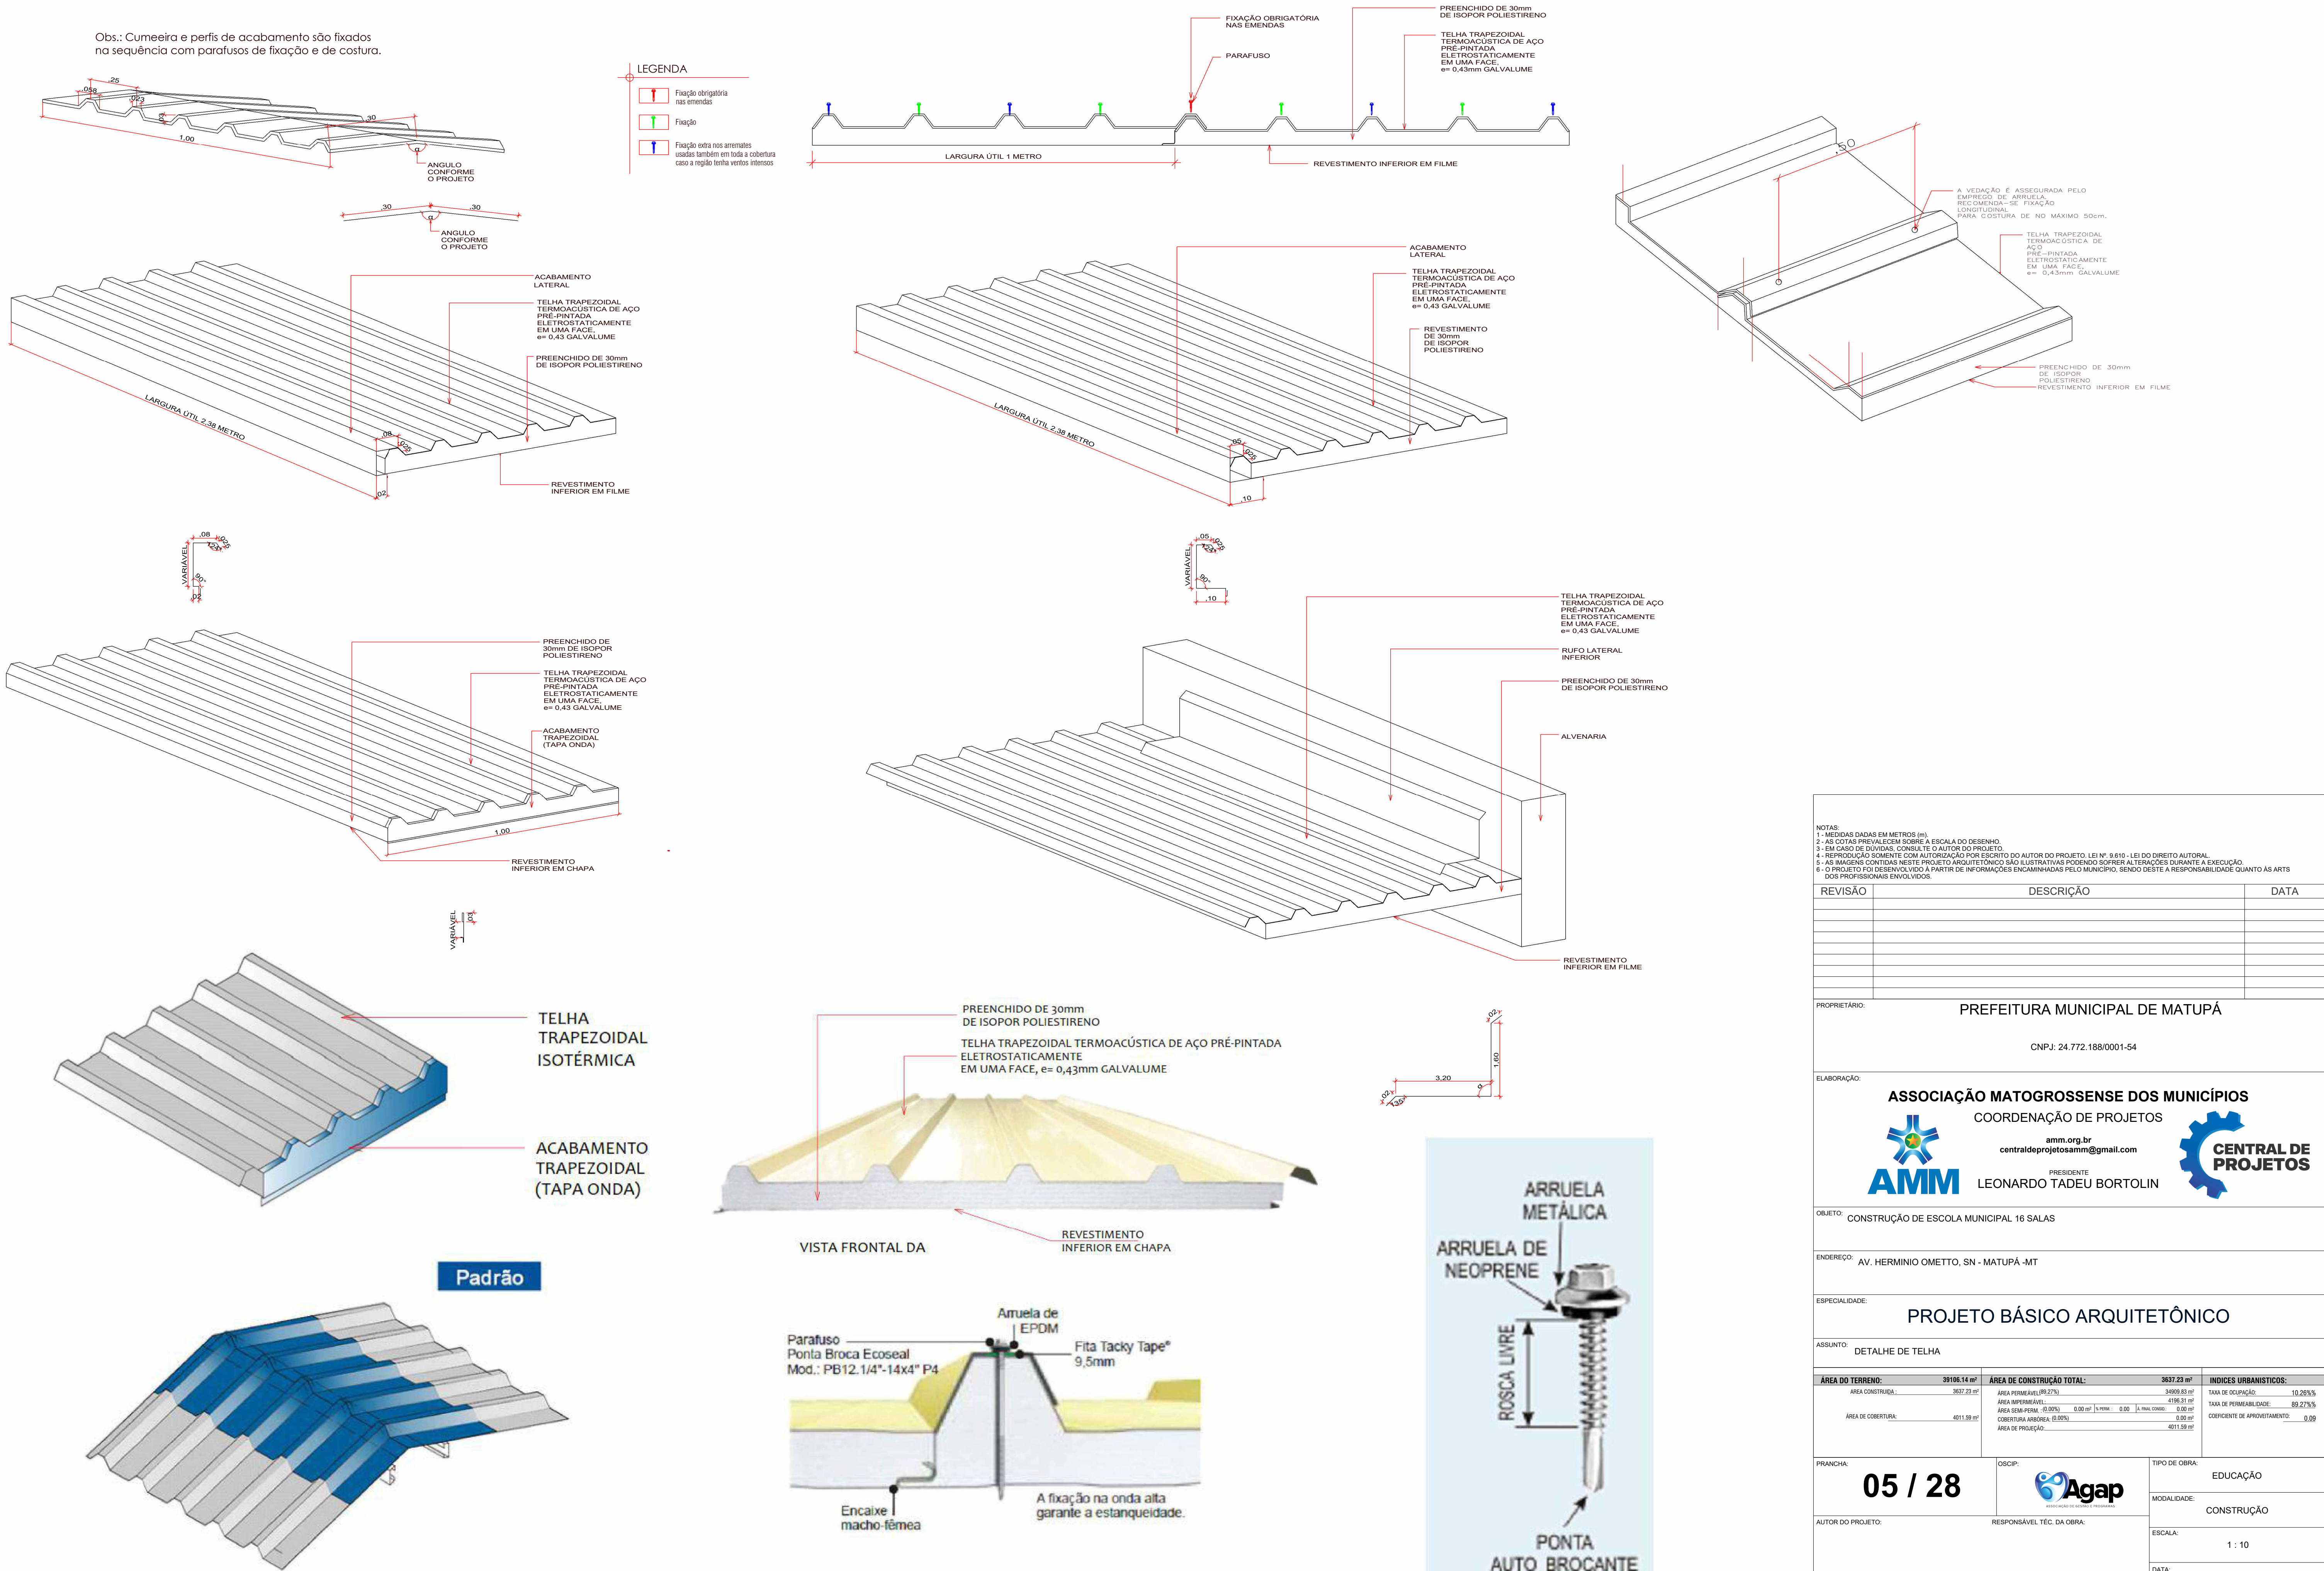

NOTAS: 1- MEDIDAS DADAS EM METROS (m) 2- AS COTAS PREVALECEM SOBRE A ESCALA DO DESENHO. 3- EM CASO DE DÚVIDA, CONSULTE O AUTOR DO PROJETO. 4- REPRODUÇÃO SOMENTE COM AUTORIZAÇÃO POR ESCRITO DO AUTOR DO PROJETO. LEI Nº. 9.610 - LEI DO DIREITO AUTURAL. 5- AS IMAGENS CONTIDAS NESTE PROJETO ARQUITETÔNICO SÃO ILUSTRATIVAS PODENDO SOFRER ALTERAÇÕES DURANTE A EXECUÇÃO. 6- O PROJETO FOI DESENVOLVIDO A PARTIR DE INFORMAÇÕES ENCAMINHADAS PELO MUNICÍPIO, SENDO DESTA A RESPONSABILIDADE QUANTO ÀS ARTS DOS PROFISSIONAIS ENVOLVIDOS.		
REVISÃO	DESCRIÇÃO	DATA
PROPRIETÁRIO:	PREFEITURA MUNICIPAL DE MATUPÁ	
	CNPJ: 24.772.188/0001-54	
ELABORAÇÃO:	ASSOCIAÇÃO MATOGROSSENSE DOS MUNICÍPIOS COORDENAÇÃO DE PROJETOS amm.org.br centraideprojetosamm@gmail.com PRESIDENTE LEONARDO TADEU BORTOLIN CENTRAL DE PROJETOS	
OBJETO:	CONSTRUÇÃO DE ESCOLA MUNICIPAL 16 SALAS	
ENDEREÇO:	AV. HERMINIO OMETTO, SN - MATUPÁ - MT	
ESPECIALIDADE:	PROJETO BÁSICO ARQUITETÔNICO	
ASSUNTO:	DETALHE DE TELHA	
ÁREA DO TERRENO:	39106,14 m²	ÁREA DE CONSTRUÇÃO TOTAL: 3837,23 m²
ÁREA CONSTRUÍDA:	3837,23 m²	ÁREA PERMEÁVEL (89,27%): 34009,83 m²
ÁREA DE COBERTURA:	4011,59 m²	ÁREA IMPERMEÁVEL: 4196,51 m²
		ÁREA SEM-FUNDO (0,00%): 0,00 m²
		ÁREA SEM-FUNDO (0,00%): 0,00 m²
		COBERTURA ARBOREA (0,00%): 0,00 m²
		ÁREA DE PROTEÇÃO: 4011,59 m²
PRANCHA:	05 / 28	TIPO DE OBRA: EDUCAÇÃO
AUTOR DO PROJETO:	Bruno dos Anjos Barros Arquiteto e Urbanista A160942-5	MODALIDADE: CONSTRUÇÃO
RESPONSÁVEL TÉCNICO DA OBRA:	Agap ASSOCIAÇÃO DE GESTÃO E PROJEÇÃO	ESCALA: 1 : 10
		DATA: JAN/2025
		COORDENADAS: 10°10'21.78"S - 54°55'34"W