


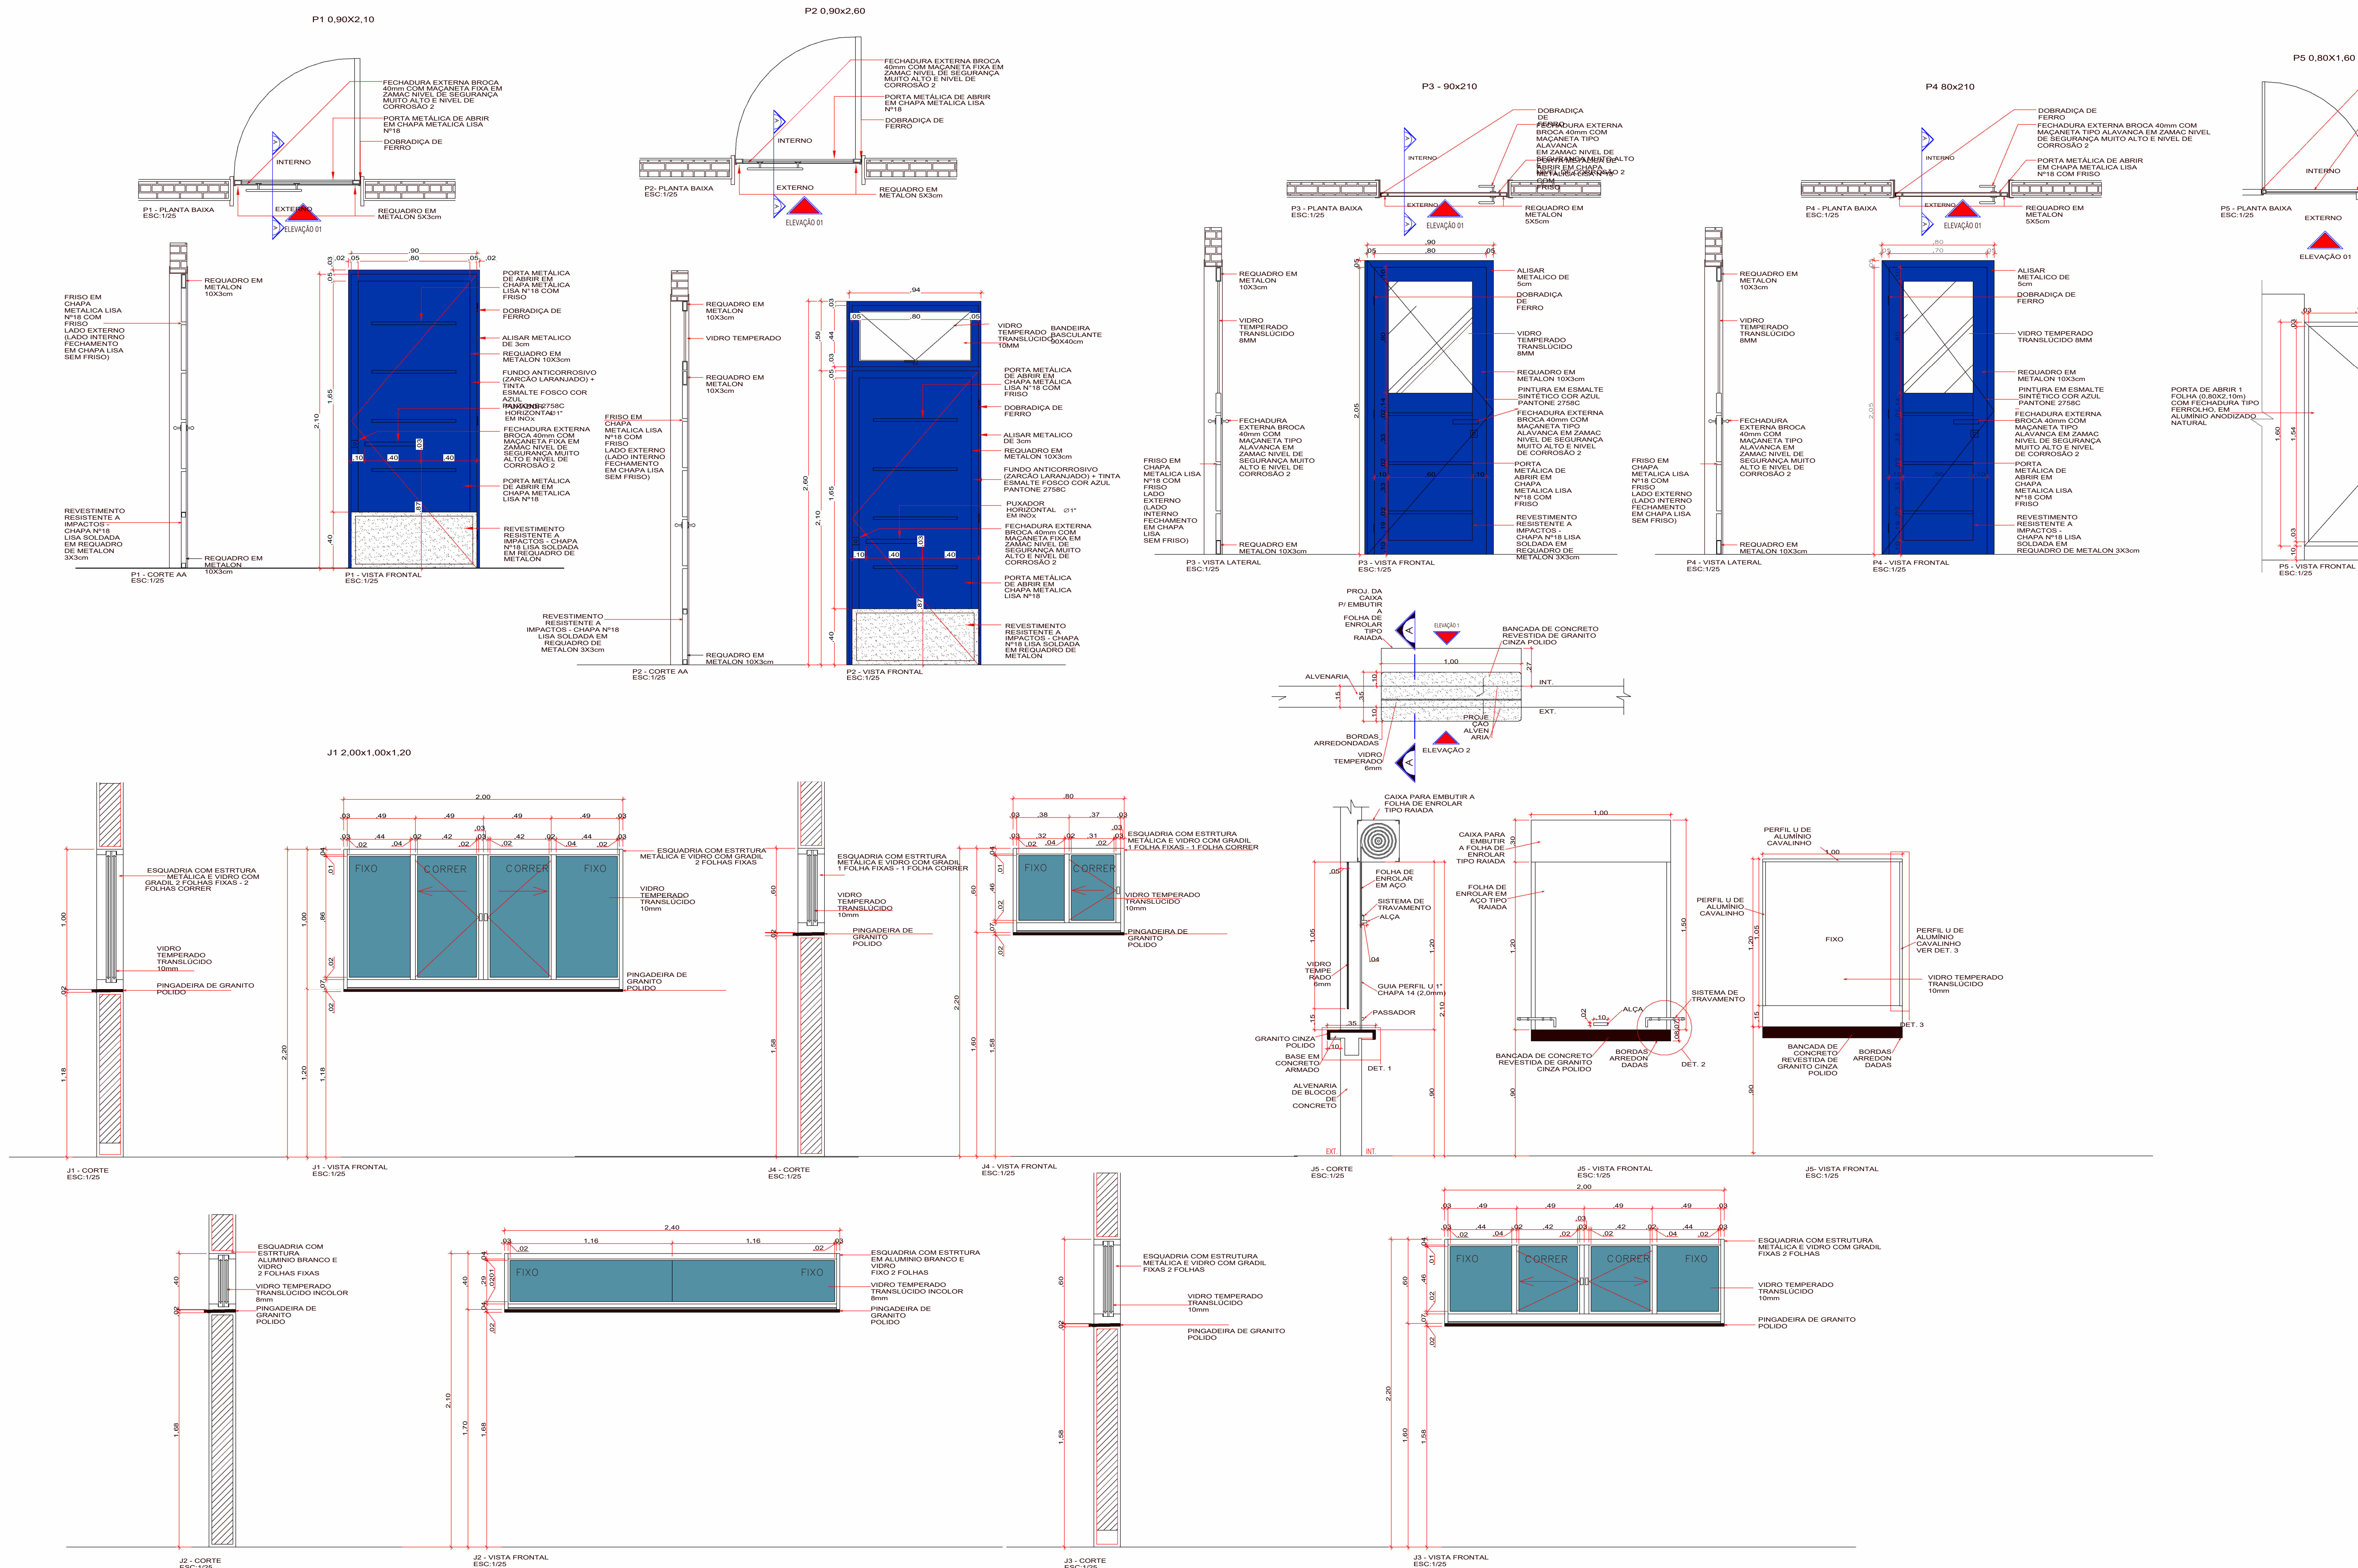

- NOTAS:
- 1- MEDIDAS DADAS EM METROS (m).
 - 2- AS COTAS PREVALEM SOBRE A ESCALA DO DESENHO.
 - 3- EM CASO DE DÚVIDAS, CONSULTE O AUTOR DO PROJETO.
 - 4- REPRODUÇÃO SOBRE TIPO COM AUTORIZAÇÃO POR ESCRITO DO AUTOR DO PROJETO. LEI Nº 9.610 - LEI DO DIREITO AUTOREAL.
 - 5- AS IMAGENS CONTIDAS NESTE PROJETO ARQUITETÔNICO SÃO ILUSTRATIVAS PODENDO SOFRER ALTERAÇÕES DURANTE A EXECUÇÃO.
 - 6- O PROJETO FOI DESENVOLVIDO A PARTIR DE INFORMAÇÕES ENCAMINHADAS PELO MUNICÍPIO, SENDO DESTA A RESPONSABILIDADE QUANTO ÀS ARTS DOS PROFISSIONAIS ENVOLVIDOS.

REVISÃO	DESCRIÇÃO	DATA

PROPRIETÁRIO: **PREFEITURA MUNICIPAL DE MATUPÁ**

CNPJ: 24.772.188/0001-54

ELABORAÇÃO:

ASSOCIAÇÃO MATOGROSSENSE DOS MUNICÍPIOS
COORDENAÇÃO DE PROJETOS
amm.org.br
centraldeprojetosamm@gmail.com
PRESIDENTE
LEONARDO TADEU BORTOLIN

OBJETO: **CONSTRUÇÃO DE ESCOLA MUNICIPAL 16 SALAS**

ENDEREÇO: **AV. HERMINIO OMETTO, SN - MATUPÁ - MT**

ESPECIALIDADE: **PROJETO BÁSICO ARQUITETÔNICO**

ASSUNTO: **DETALHE ESQUADRIAS**

ÁREA DO TERRENO:	39106,14 m²	ÁREA DE CONSTRUÇÃO TOTAL:	3637,23 m²	ÍNDICES URBANÍSTICOS:
ÁREA CONSTRUTIVA:	3637,23 m²	ÁREA INTERVENIENTE:	4198,31 m²	TAXA DE OBRIGADO: 10,20%
ÁREA DE COBERTURA:	4011,59 m²	ÁREA SEM PERDA: 0,00 m²	0,00 m²	TAXA DE PERMEABILIDADE: 99,77%
		COBERTURA AREADA: 0,00 m²	0,00 m²	COEFICIENTE DE APROVEITAMENTO: 0,09
		ÁREA DE PROTEÇÃO:	4011,59 m²	

PRANCHA: **06 / 28**

OSCP:

TIPO DE OBRA: **EDUCAÇÃO**

MODALIDADE: **CONSTRUÇÃO**

ESCALA: **1 : 20**

DATA: **JAN/2025**

COORDENADAS: **10°10'21,78"S - 54°55'34"O**

Brno dos Anjos Barros
Arquiteto e Urbanista
A19042-5