


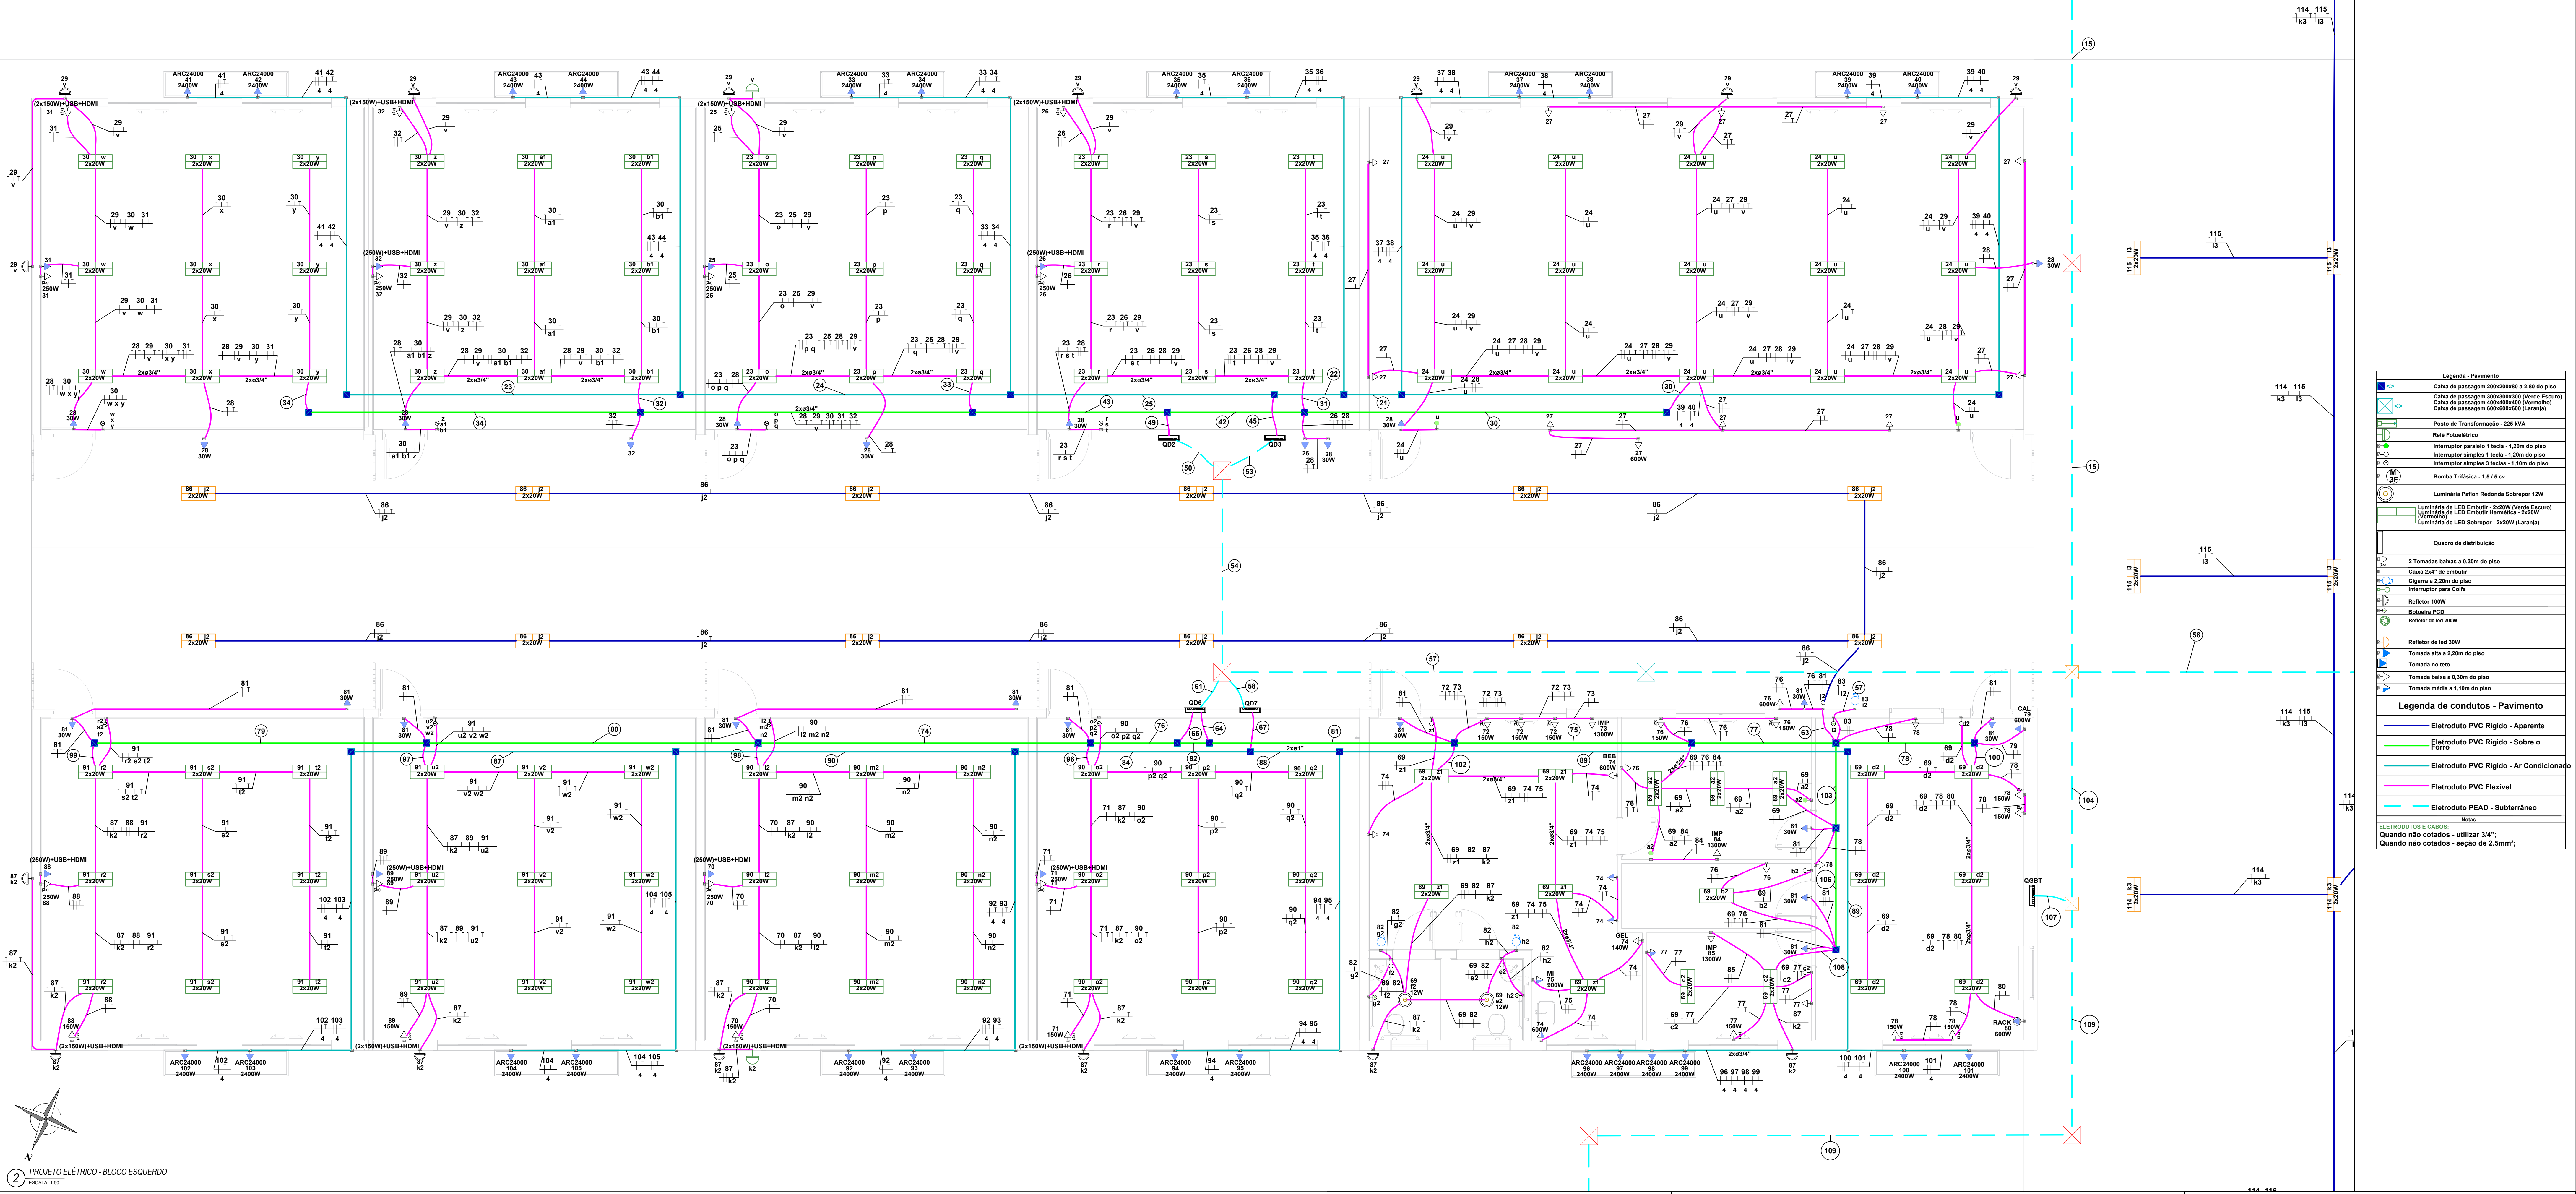

Legenda - Pavimento	
	Ponto de Transformação - 225 kVA
	Relé Fotolítico
	Interruptor simples 1 tecla - 1,20m do piso
	Interruptor simples 3 teclas - 1,20m do piso
	Bomba Trifásica - 1,5 / 5 cv
	Luminária Puffon Redonda Sobrepor 12W
	Luminária de LED Embutir - 2x20W (Verde Escuro)
	Luminária de LED Sobrepor - 2x20W (Laranja)
Quadro de distribuição	
	2 Tomadas baixas a 0,30m do piso
	Caixa 2x4" de embutir
	Interruptor para Coifa
	Refletor 100W
	Refletor de led 30W
	Tomada alta a 2,25m do piso
	Tomada no teto
	Tomada baixa a 0,30m do piso
	Tomada média a 1,10m do piso
Legenda de condutos - Pavimento	
	Eletroduto PVC Rígido - Aparente
	Eletroduto PVC Rígido - Sobre o Forro
	Eletroduto PVC Rígido - Ar Condicionado
	Eletroduto PVC Flexível
	Eletroduto PEAD - Subterrâneo
NOTAS	
ELETRODUTOS E CABOS:	
Quando não cotados - utilizar 3/4";	
Quando não cotados - seção de 2,5mm²;	



