


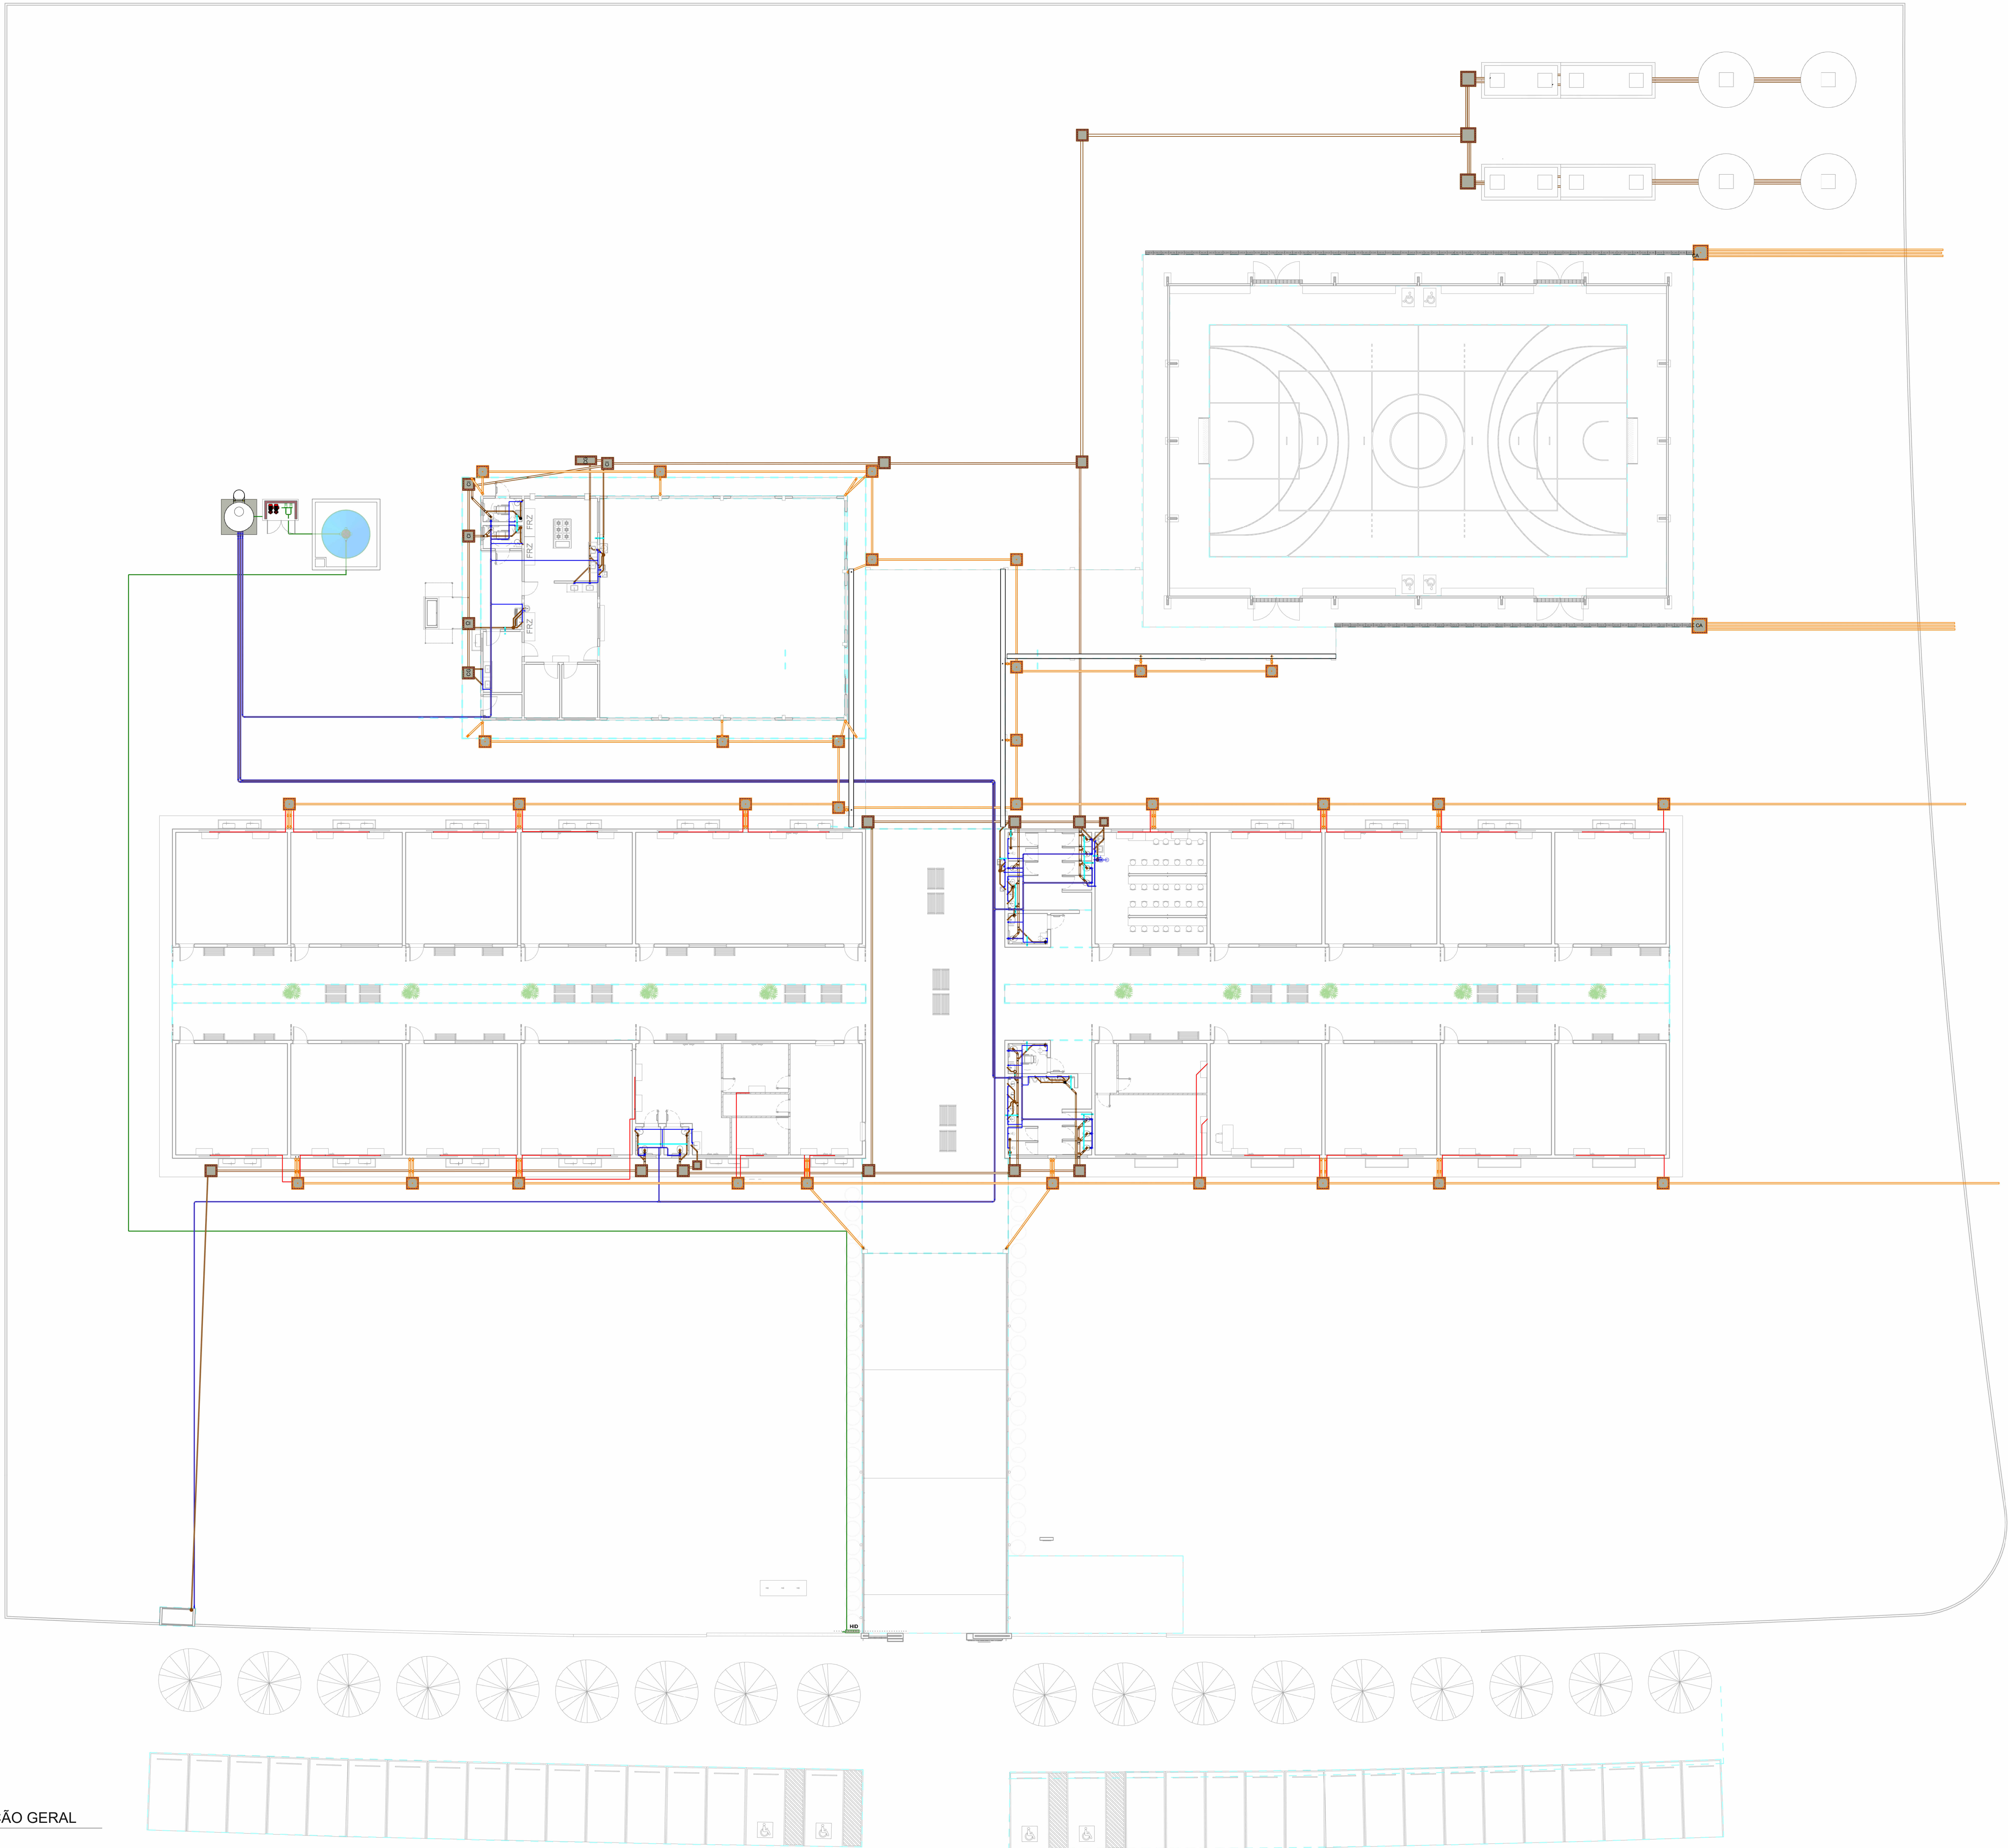

LEGENDA:

- TUBULAÇÃO PVC BRANCO SN - ESGOTO PRIMARIO
 - TUBULAÇÃO PVC BRANCO SN - VENTILAÇÃO ESGOTO
 - TUBULAÇÃO PVC BRANCO SR - ÁGUA PLUVIAL
 - TUBULAÇÃO PVC MARROM - ÁGUA FRIA - ALIMENTAÇÃO
 - TUBULAÇÃO PVC MARROM - ÁGUA FRIA - CONSUMO
 - TUBULAÇÃO PVC MARROM - DRENO DE AR
- CV=cm
Ø=cm
AF=mm
Ø=mm
- COLUNA DE VENTILAÇÃO
-COLUNA DE ÁGUA FRIA
-COLUNA DE ÁGUA FRIA
- XX - POSIÇÃO DO ITEM NA LISTA DE MATERIAIS

ABREVIACOES:

- BS - BACIA SANITARIA
- LV - LAVATORIO
- CH - CHUVEIRO
- CS - CAIXA SIFONADA
- RS - RALO SECO
- TJ - TORNEIRA DE JARDIM
- RG - REGISTRO DE GAVETA
- RP - REGISTRO DE PRESSAO
- RE - REGISTRO DE ESFERA
- CG - CAIXA DE GORDURA
- CD - CAIXA DE DISTRIBUICAO
- HID - HIDROMETRO
- RES - RESERVATORIO

OBSERVACOES:

- PROJETO FOI CONCEBIDO CONFORME PARAMETROS DAS NORMAS ABAIXO:
 - NBR 5626/2020 - SISTEMAS PREDIAIS DE AGUA FRIA E AGUA QUENTE
 - NBR 8160/1991 - SISTEMAS PREDIAIS DE ESGOTO SANITARIO - PROJETO E EXECUCAO
 - NBR 12076 - PROJETO DE SISTEMA DE TRATAMENTO DE ESGOTO DE MENOR PORTE - REQUISITOS
 - NBR 12844/1991 - INSTALACOES PREDIAIS DE AGUAS PLUVIAIS
- TUBULACOES A SEREM EMPREGADAS NESSE PROJETO SEGUIRAO AS SEGUINTES ESPECIFICACOES:
 - PVC RIGIDO SOLDAVEL PARA AGUA FRIA, CLASSE 15, CONFORME NBR 5645
 - PVC SERIE NORMAL PARA ESGOTO PRIMARIO E SECUNDARIO, CONFORME NBR 8160
 - PVC SERIE REFORCADA PARA AGUAS PLUVIAIS CONFORME NBR 12084
- SISTEMA DE TRATAMENTO DE ESGOTO:
 - CONFORME O TESTE DE SONDAAGEM NAO FOI ENCONTRADO NIVEL D'AGUA ATÉ A PROFUNDIDADE DE 15,0M
 - NAO FOI APRESENTADO ENSAIO DE INFILTRACAO PARA ATESTAR A VIABILIDADE DO SISTEMA, CASO CONSTATADA A PROXIMIDADE DO LENÇOL FREATICO O PROJETO DEVERIA SER REVISADO E O PROJETISTA CONSULTADO.

NOTAS:

- DIMENSÖES E DIAMETROS EM MILIMETROS, EXCETO ONDE INDICADO CONTRARIO.
- NOS TRECHOS HORIZONTAIS DAS TUBULACOES DE ESGOTO SANITARIO RECOMENDAM-SE AS SEGUINTES DECLIVIDADES MINIMAS:
 - 2% PARA TUBULACOES COM DIAMETRO NOMINAL IGUAL OU INFERIOR A 75mm
 - 1% PARA TUBULACOES COM DIAMETRO NOMINAL IGUAL OU SUPERIOR A 100mm
- UTILIZAR ANEIS DE BORRACHA NAS CONEXÖES DE ESGOTO.
- PROIBIDO UTILIZAR FOGO NAS TUBULACOES.
- OS TERMINAIS DE VENTILACAO DOS TUBOS DE VENTILACAO DEVERAO PASSAR 30CM ACIMA DO TELHADO.
- A TUBULACAO DO EXTRAVASOR DO RESERVATORIO DE AGUA FRIA DEVE TER UM DIAMETRO IMEDIATAMENTE SUPERIOR AO DO ALIMENTAMENTO.
- TODAS AS TUBULACOES EXPOSTAS DEVERAO SER FICADAS COM BRANCA DENTRA.
- TODAS AS SAIDAS PARA CONSUMO DAS TUBULACOES DE AGUA FRIA DEVERAO SER DO TIPO SOLDAVEL AZUL COM BUCHA DE LATAO.

NOTAS:
1 - MEDIDAS DADAS EM METROS (m)
2 - AS COTAS PREVALECEM SOBRE A ESCALA DO DESENHO
3 - EM CASO DE DUVIDA, CONSULTAR O AUTOR DO PROJETO
4 - REPRODUCAO SOMENTE COM AUTORIZACAO POR ESCRITO DO AUTOR DO PROJETO, LEI Nº 9.810 - LEI DO DIREITO AUTORAL
5 - O PROJETO FOI DESENVOLVIDO A PARTIR DE INFORMACOES ENCAMINHADAS PELO MUNICIPIO, SENDO DESTA A RESPONSABILIDADE QUANTO AS ARTS DOS PROFISSIONAIS ENVOLVIDOS.

REVISAO	DESCRICAO	DATA

PROPRIETARIO:
PREFEITURA MUNICIPAL DE MATUPA
CNPJ: 24.772.188/0001-54

ELABORACAO:
ASSOCIACAO MATOGROSSENSE DOS MUNICIPIOS
COORDENACAO DE PROJETOS
amm.org.br
centraldeprojetosamm@gmail.com
PRESIDENTE
LEONARDO TADEU BORTOLIN

OBJETO:
CONSTRUÇÃO DE ESCOLA MUNICIPAL 16 SALAS

ENDEREÇO:
AV. HERMINIO OMETTO, SN - MATUPA - MT

ESPECIALIDADE:
PROJETO HIDROSSANITARIO

ASSUNTO: IMPLANTACAO GERAL	TIPO DE OBRA: EDUCACIONAL
FRANCHA: 01 / 21	MODALIDADE: CONSTRUCAO
AUTOR DO PROJETO:	ESCALA: INDICADA
RESPONSÁVEL TÉCNICO DA OBRA:	DATA: 18/12/2023 11:49:09
COORDENADORAS:	COORDENADORAS: 10°10'21.78"S - 54°55'7.34"O
OCUP:	OCUP: Agap