


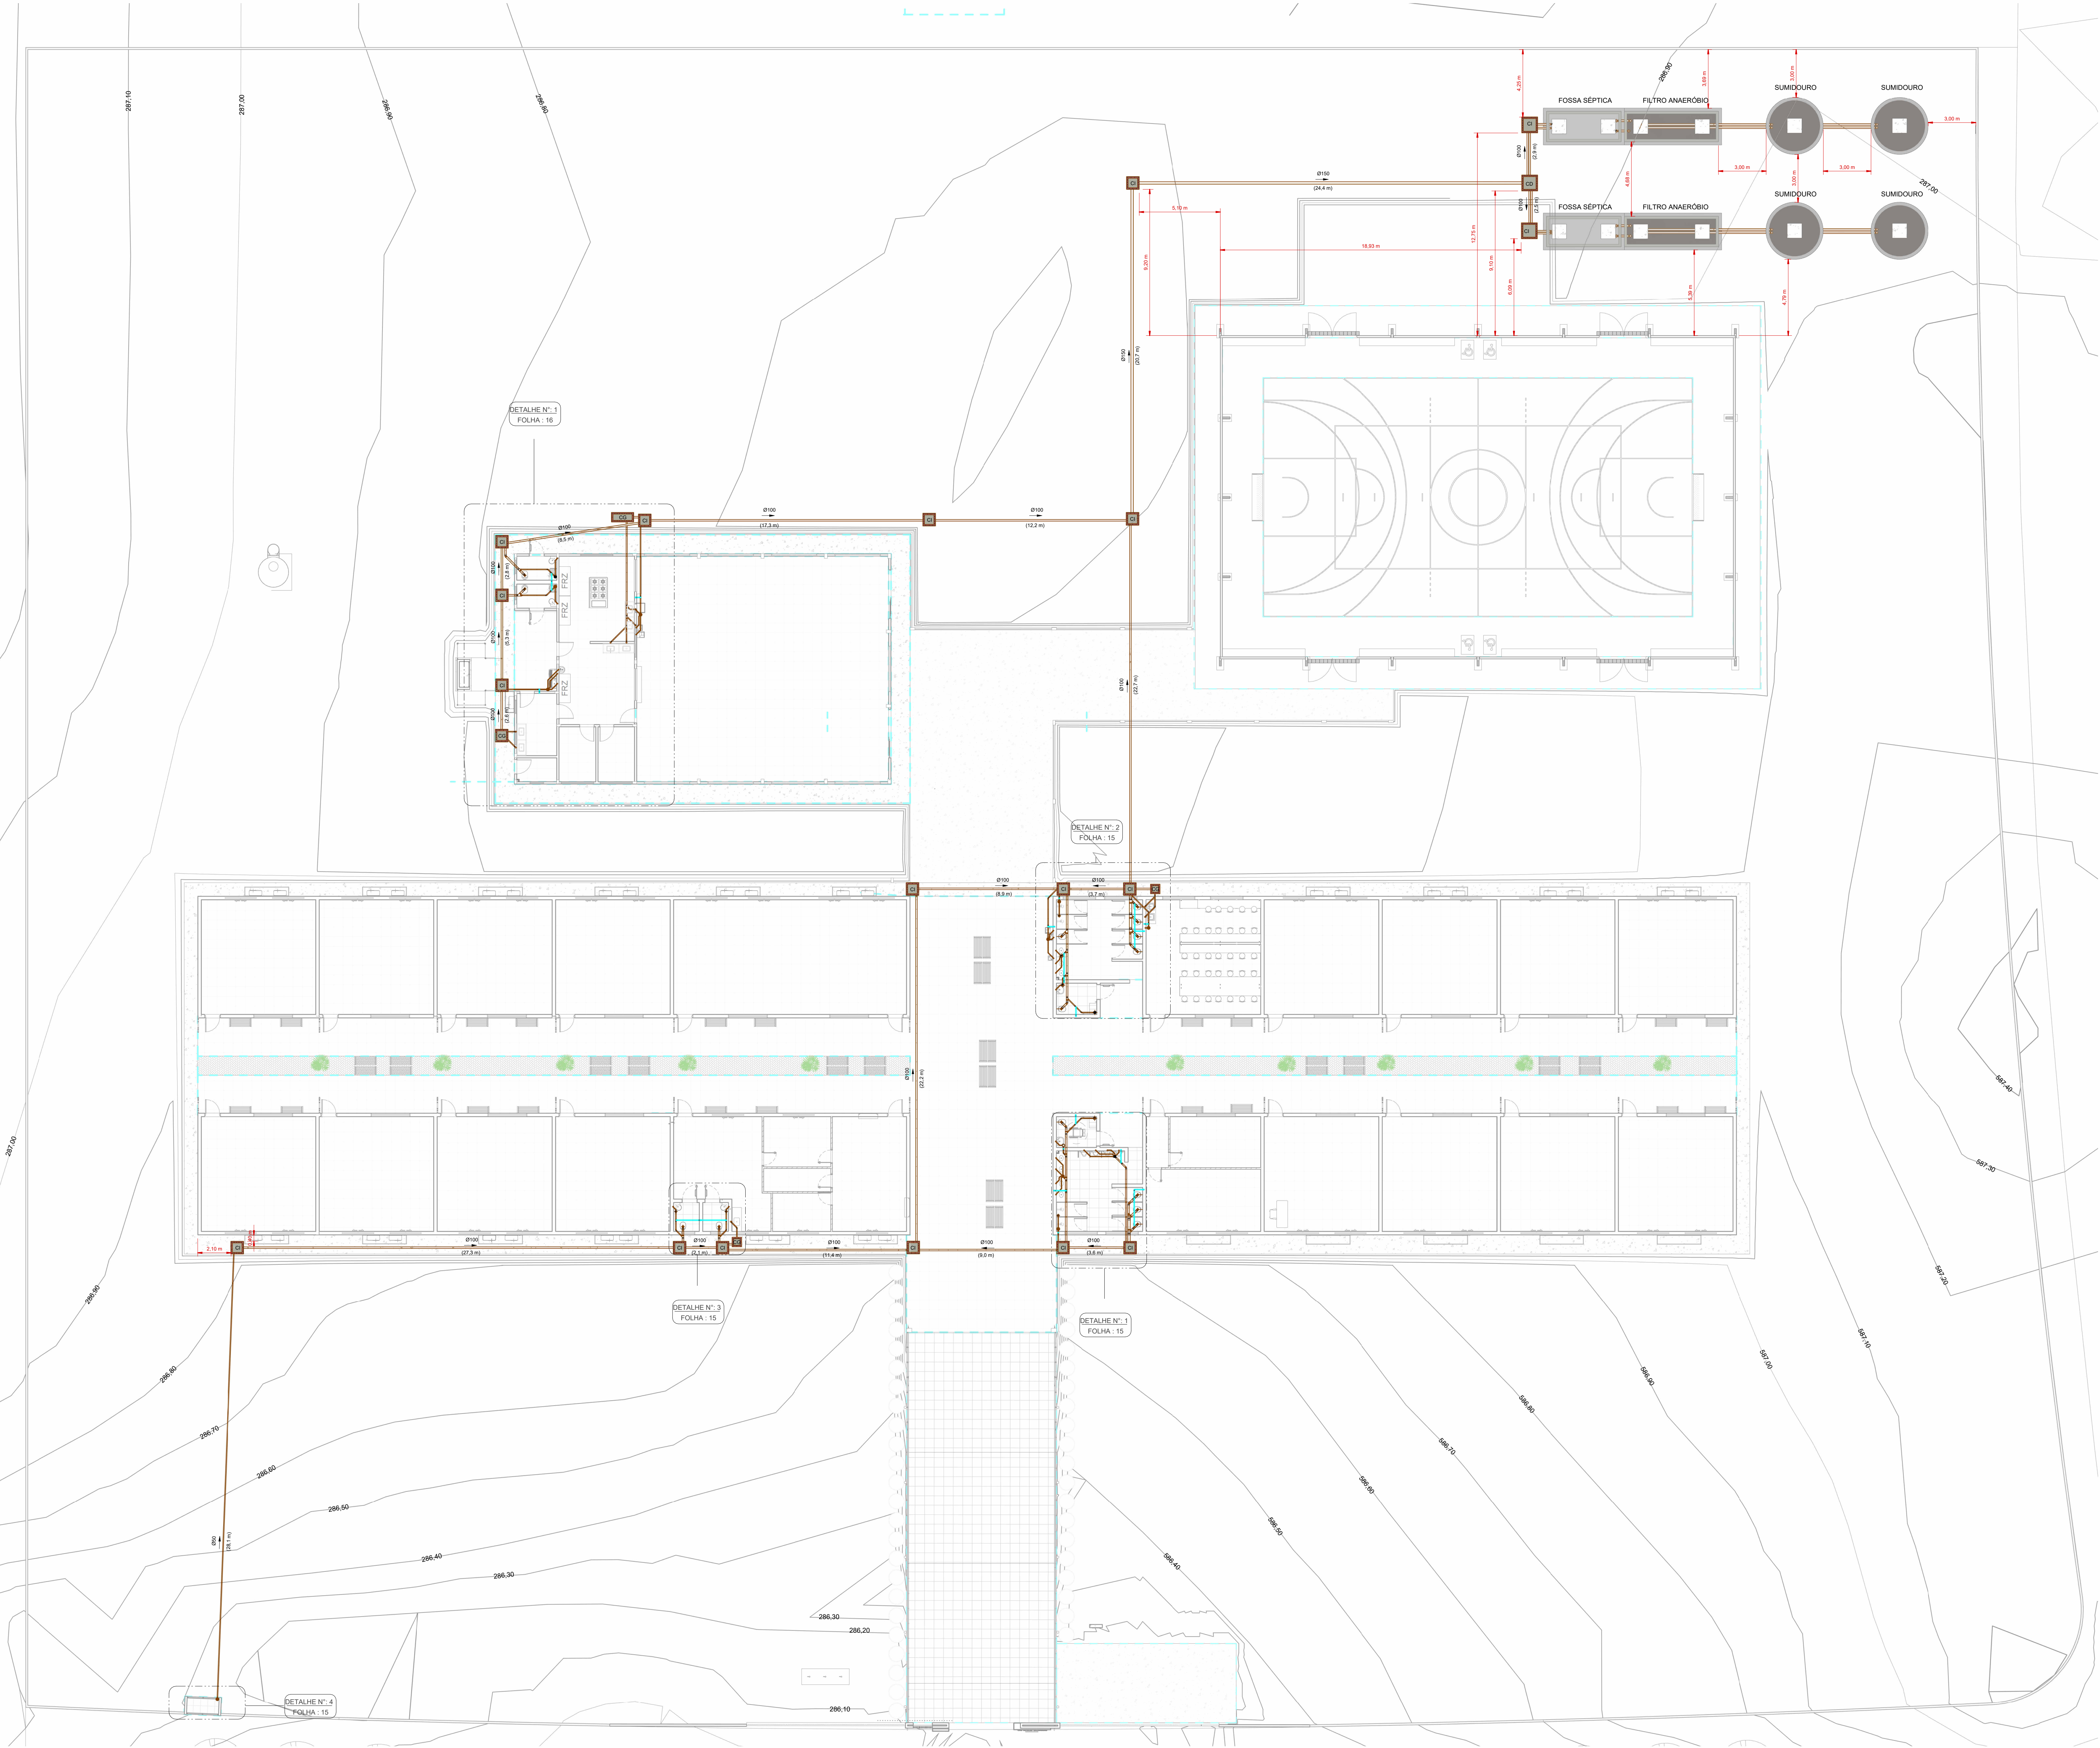

LEGENDA:

- TUBULAÇÃO PVC BRANCO SN - ESGOTO PRIMÁRIO
 - TUBULAÇÃO PVC BRANCO SN - VENTILAÇÃO ESGOTO
 - TUBULAÇÃO PVC BRANCO SR - ÁGUA PLUVIAL
 - TUBULAÇÃO PVC MARROM - ÁGUA FRIA - ALIMENTAÇÃO
 - TUBULAÇÃO PVC MARROM - ÁGUA FRIA - CONSUMO
 - TUBULAÇÃO PVC MARROM - DRENO DE AR
- CV=mm
Øx
AF=mm
Øx
- COLUNA DE VENTILAÇÃO
x= diâmetro nominal da coluna
- COLUNA DE ÁGUA FRIA
x= diâmetro nominal da coluna
x= diâmetro nominal da coluna
- XX -POSIÇÃO DO ITEM NA LISTA DE MATERIAIS

ABREVIACOES:

- BS - BACIA SANITÁRIA
- LV - LAVATÓRIO
- CH - CHUVEIRO
- CS - CAIXA SIFONADA
- RS - RALO SECO
- TJ - TORNEIRA DE JARDIM
- RG - REGISTRO DE GAVETA
- RP - REGISTRO DE PRESSÃO
- RE - REGISTRO DE ESFERA
- CG - CAIXA DE GORDURA
- CD - CAIXA DE INSERÇÃO
- HD - HIDRÔMETRO
- RES - RESERVATÓRIO

OBSERVAÇÕES:

- PROJETO FOI CONCEBIDO CONFORME PARÂMETROS DAS NORMAS ABAIXO:
 - NBR 8426/2002 - SISTEMAS PREDIAIS DE ESGOTO SANITÁRIO - PROJETO E EXECUÇÃO;
 - NBR 8107/1993 - SISTEMAS PREDIAIS DE ESGOTO SANITÁRIO - PROJETO E EXECUÇÃO;
 - NBR 10776-PROJETO DE SISTEMA DE TRATAMENTO DE ESGOTO DE MENOR PORTE - REQUISITOS;
 - NBR 13844/1999 - INSTALAÇÕES PREDIAIS DE ÁGUAS PLUVIAIS.
- TUBULAÇÕES A SEREM EMPREGADAS NESSE PROJETO SEGUIRÃO AS SEGUINTES ESPECIFICAÇÕES:
 - PVC RÍGIDO SOLDÁVEL PARA ÁGUA FRIA, CLASSE 15, CONFORME NBR 5648;
 - PVC SÉRIE NORMAL PARA ESGOTO PRIMÁRIO E SECUNDÁRIO, CONFORME NBR 8160;
 - PVC SÉRIE REFORÇADA PARA ÁGUAS PLUVIAIS CONFORME NBR 1084.
- SISTEMA DE TRATAMENTO DE ESGOTO:
 - CONFORME O TESTE DE SONDAGEM NÃO FOI ENCONTRADO NÍVEL D'ÁGUA ATÉ A PROFUNDIDADE DE 15,0M.
 - NÃO FOI APRESENTADO ENSAIO DE INFILTRAÇÃO PARA ATESTAR A VIABILIDADE DO SISTEMA, CASO CONSTATADA A PROXIMIDADE DO LENÇOL FREÁTICO O PROJETO DEVERIA SER REVISADO E O PROJETISTA CONSULTADO.

NOTAS:

- DIMENSÕES E DIÂMETROS EM MILÍMETROS, EXCETO ONDE INDICADO CONTRÁRIO.
- NOS TRECHOS HORIZONTAIS DAS TUBULAÇÕES DE ESGOTO SANITÁRIO RECOMENDAM-SE AS SEGUINTES DECLIVIDADES MÍNIMAS:
 - 2% PARA TUBULAÇÕES COM DIÂMETRO NOMINAL IGUAL OU INFERIOR A 75mm;
 - 1% PARA TUBULAÇÕES COM DIÂMETRO NOMINAL IGUAL OU SUPERIOR A 100mm;
- UTILIZAR ANÉIS DE BORRACHA NAS CONEXÕES DE ESGOTO.
- PROIBIDO UTILIZAR FOCO NAS TUBULAÇÕES.
- OS TERMINAIS DE VENTILAÇÃO DOS TUBOS DE VENTILAÇÃO DEVERÃO PASSAR 30CM ACIMA DO TELHADO.
- A TUBULAÇÃO DO EXTRAVASOR DO RESERVATÓRIO DE ÁGUA FRIA DEVE TER UM DIÂMETRO MEDIANTEMENTE SUPERIOR AO DO ABASTECIMENTO.
- TODAS AS TUBULAÇÕES EXPOSTAS DEVERÃO SER FIXADAS COM BRACADEIRA.
- TODAS AS SAÍDAS PARA CONSUMO DAS TUBULAÇÕES DE ÁGUA FRIA DEVERÃO SER DO TIPO SOLDÁVEL AZUL BUCHA DE LATÃO.

NOTAS:

- MEDIDAS DADAS EM METROS (M).
- AS COTAS PREVALECEM SOBRE A COTAS DO TERRENO.
- EM CASO DE DÚVIDA, CONSULTAR O AUTOR DO PROJETO.
- RESERVAÇÃO DE DIREITOS DO AUTOR DO PROJETO.
- O PROJETO FOI DESENVOLVIDO A PARTIR DE INFORMAÇÕES ENCAMINHADAS PELO MUNICÍPIO, SENDO DESTA A RESPONSABILIDADE QUANTO AS ARTS DOS PROFISSIONAIS ENVOLVIDOS.

REVISÃO	DESCRIÇÃO	DATA

PROPRIETÁRIO:
PREFEITURA MUNICIPAL DE MATUPÁ
CNPJ: 24.772.188/0001-54

ELABORAÇÃO:
ASSOCIAÇÃO MATOGROSSENSE DOS MUNICÍPIOS
COORDENAÇÃO DE PROJETOS
amm.org.br
centraldeprojetosamm@gmail.com
PRESIDENTE
LEONARDO TADEU BORTOLIN

OBJETO:
CONSTRUÇÃO DE ESCOLA MUNICIPAL 16 SALAS

ENDEREÇO:
AV. HERMINIO OMETTO, SN - MATUPÁ - MT

ESPECIALIDADE:
PROJETO HIDROSSANITÁRIO

ASSUNTO:
ESGOTO SANITÁRIO - IMPLANTAÇÃO

TIPO DE OBRA:
EDUCACIONAL

FRANCHA:
14 / 21

MODALIDADE:
CONSTRUÇÃO

ESCALA:
INDICADA

AUTOR DO PROJETO:
RESPONSÁVEL TÉCNICO DA OBRA:

DATA:
18/12/2023 11:51:39

COORDENADAS:
10°10'21.78"S - 54°55'34"O

OBSC:
Agap