



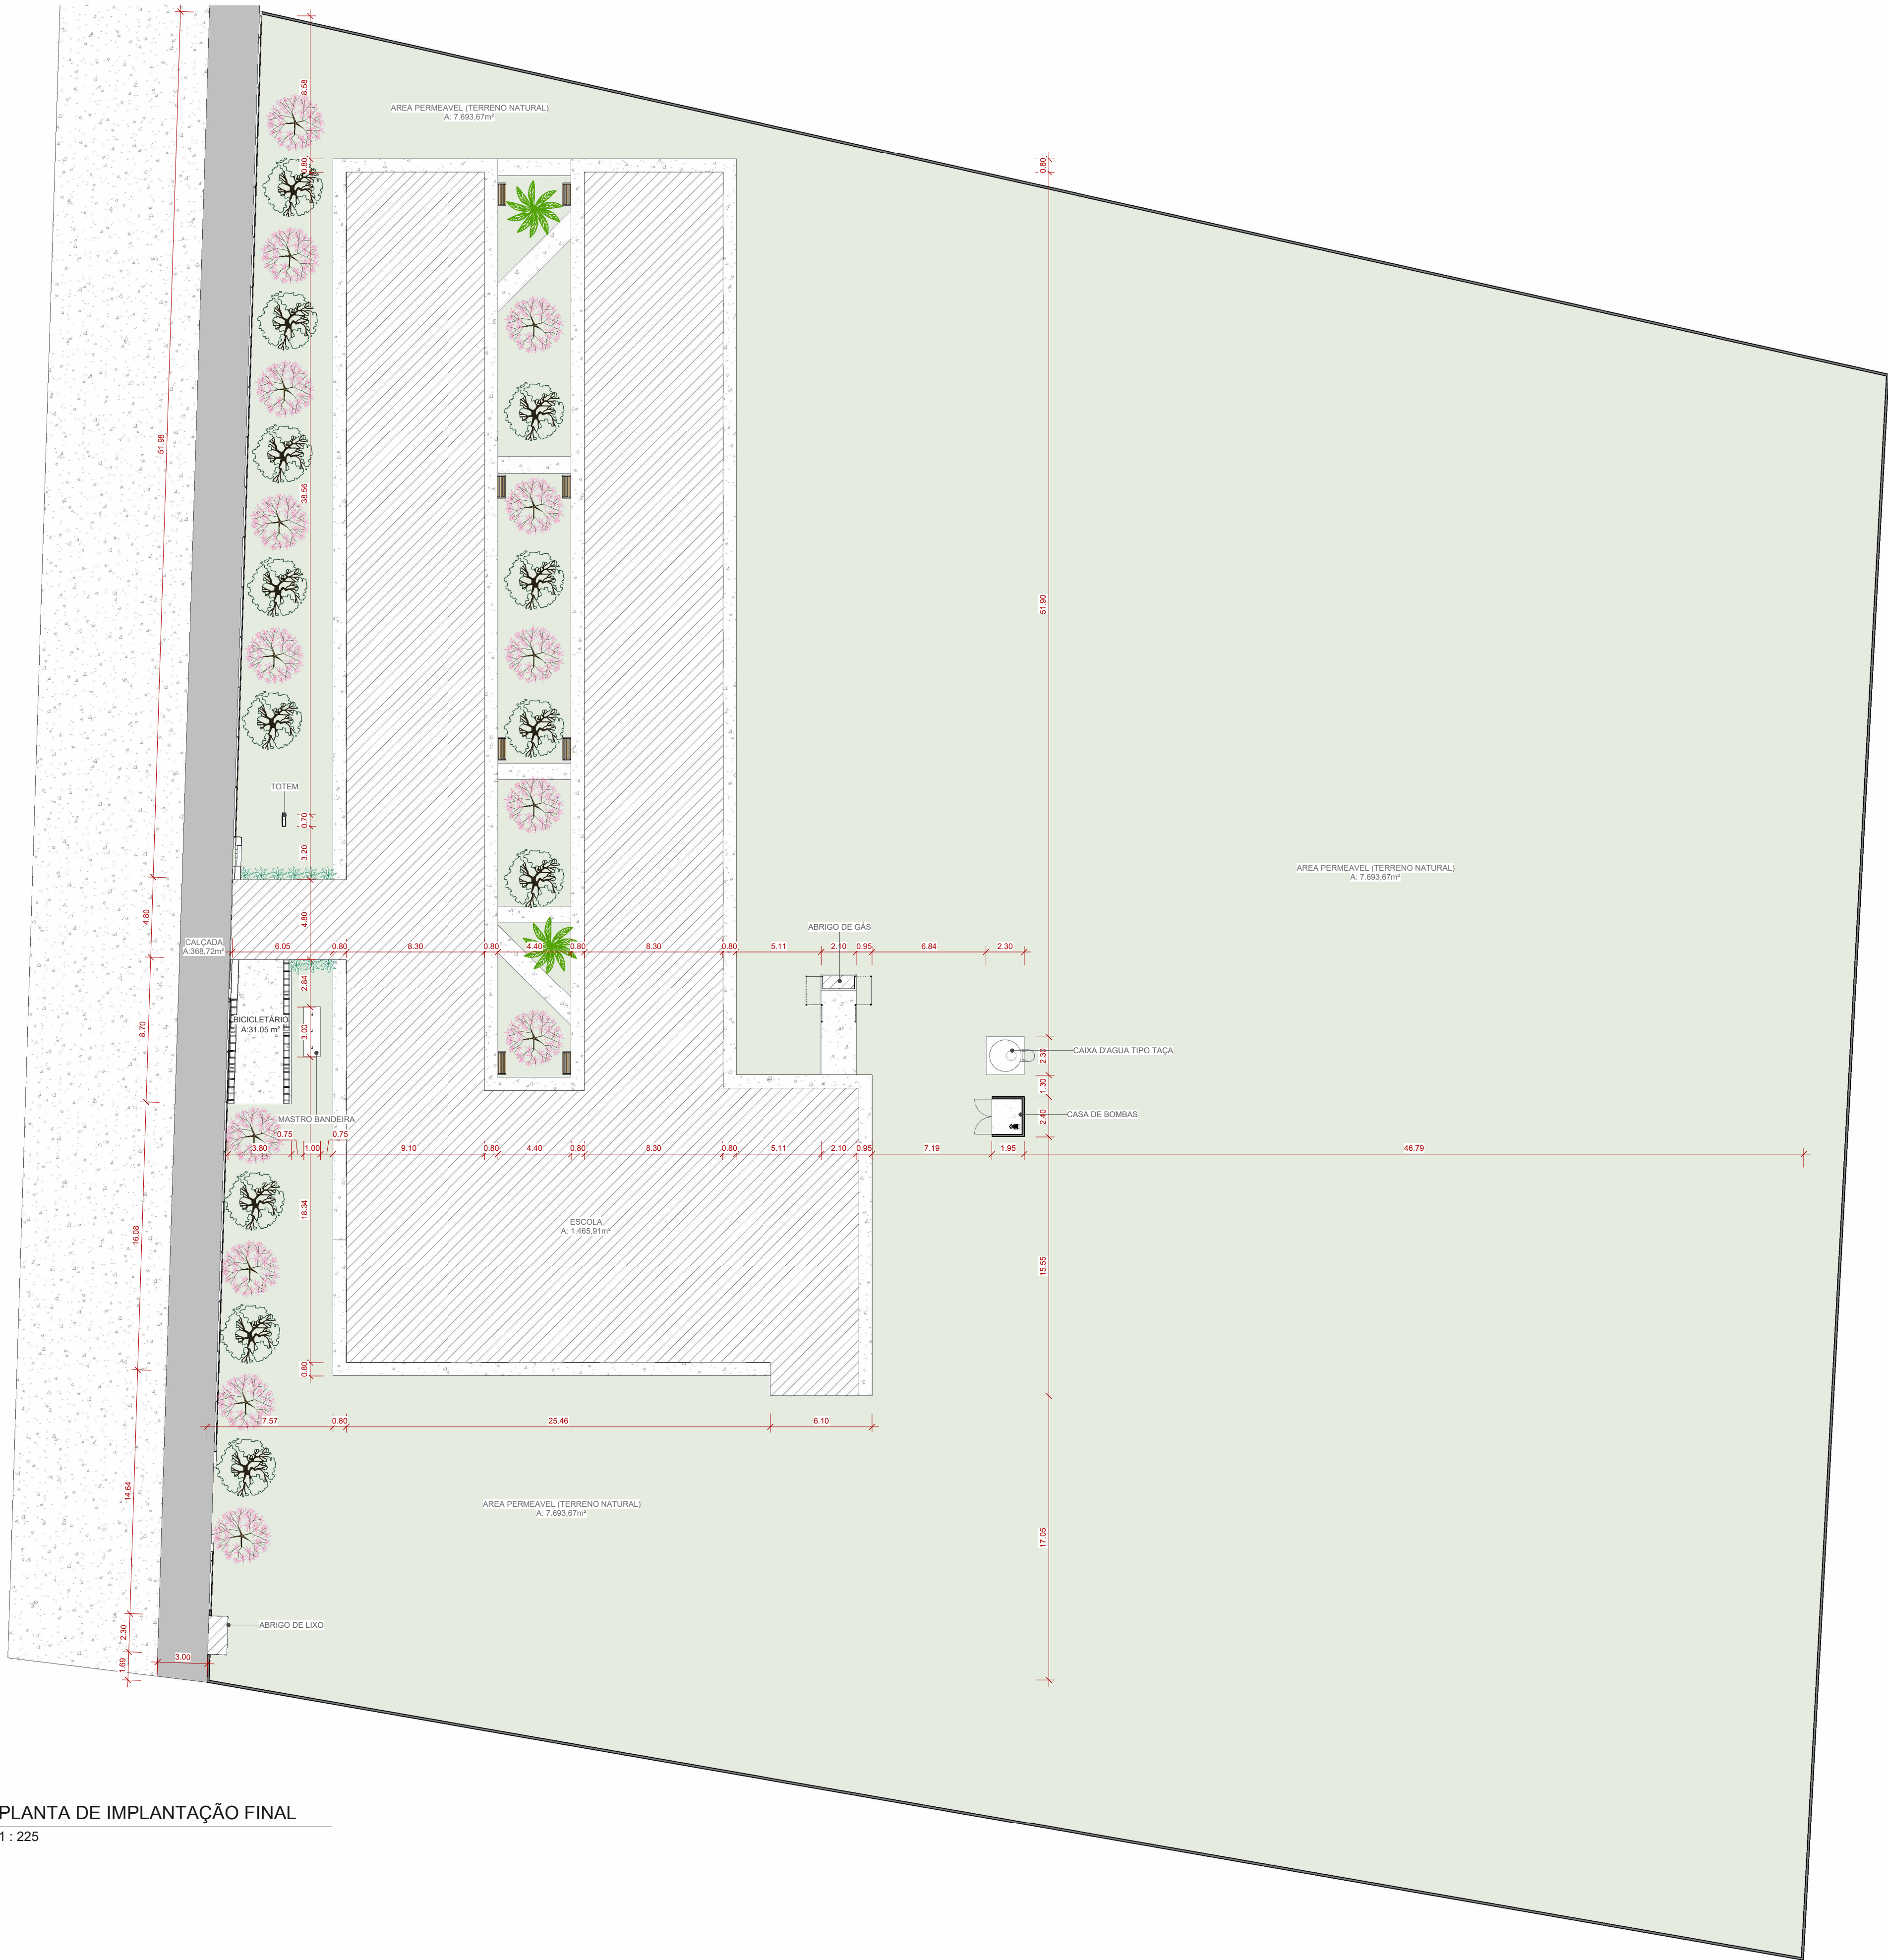

1 PLANTA DE IMPLANTAÇÃO FINAL
1 : 225

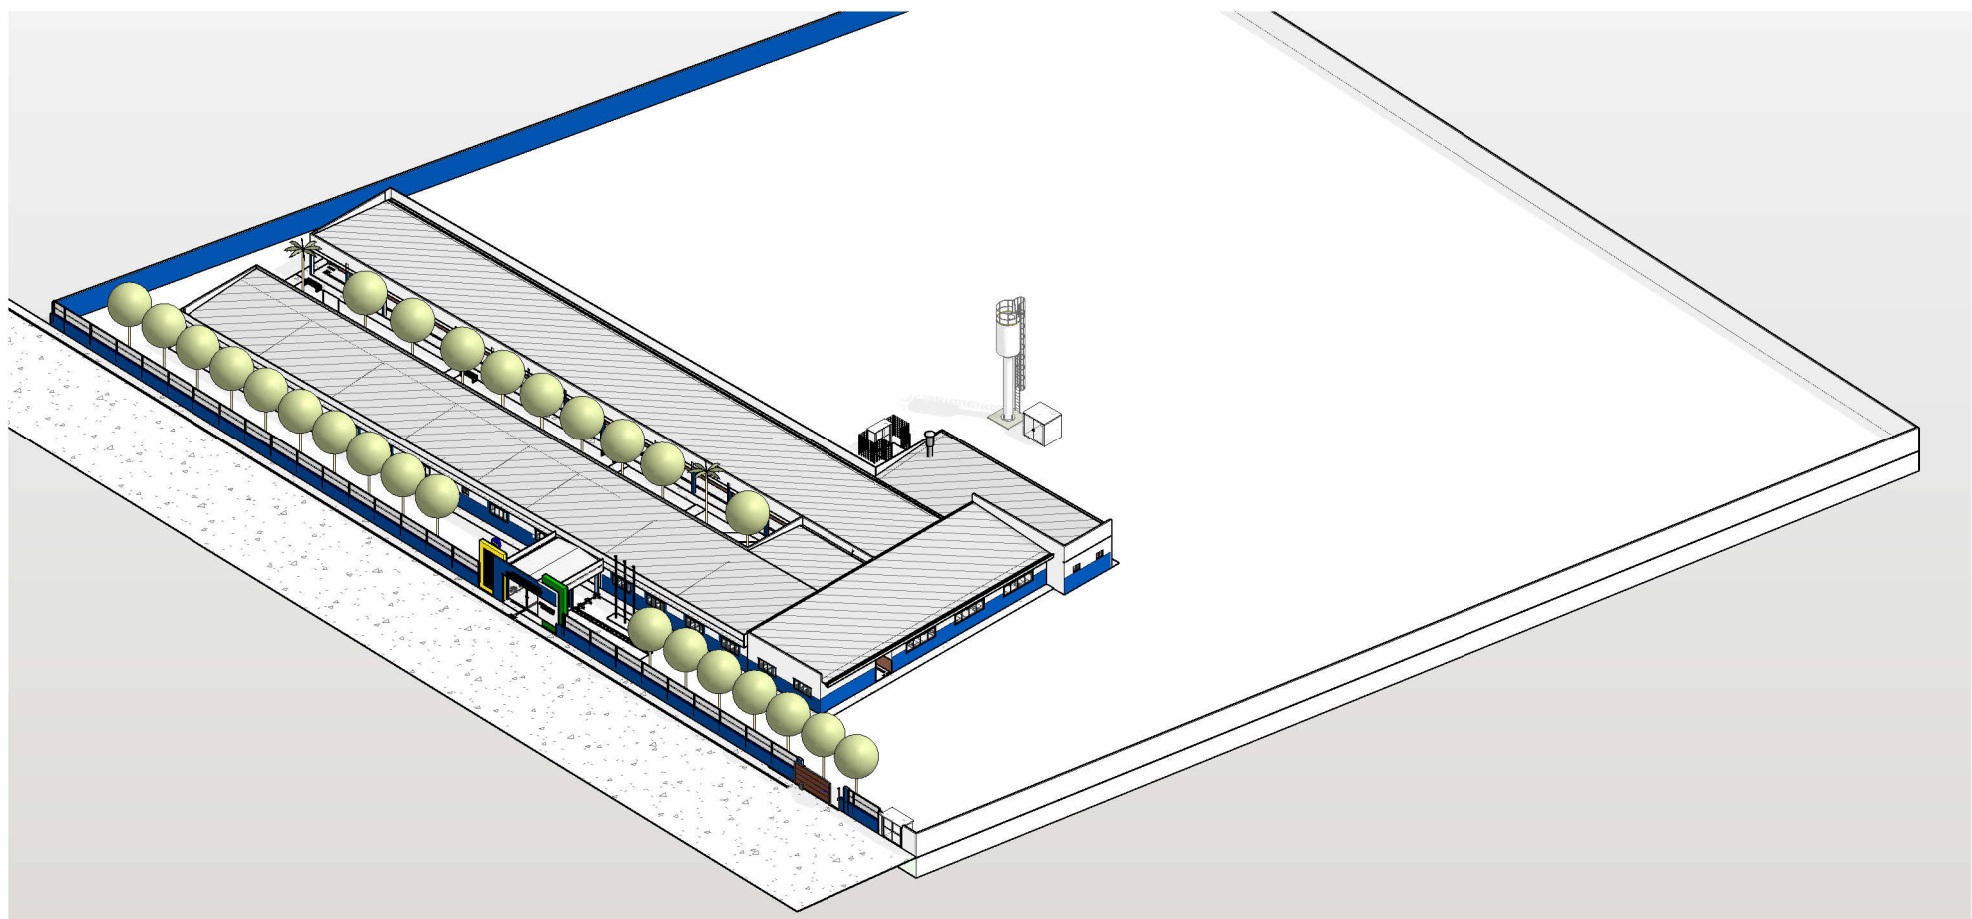

2 PERSPECTIVA FINAL

NOTAS:
1- MEDIDAS DADAS EM METROS (m)
2- AS COTAS PREVALECEM SOBRE A ESCALA DO DESENHO.
3- EM CASO DE DÚVIDA, CONSULTE O AUTOR DO PROJETO.
4- REPRODUÇÃO SOMENTE COM AUTORIZAÇÃO POR ESCRITO DO AUTOR DO PROJETO, LEI Nº. 9.610 - LEI DO DIREITO AUTOREAL.
5- AS IMAGENS CONTIDAS NESTE PROJETO ARQUITETÔNICO SÃO ILUSTRATIVAS PODENDO SOFRER ALTERAÇÕES DURANTE A EXECUÇÃO.
6- O PROJETO FOI DESENVOLVIDO A PARTIR DE INFORMAÇÕES ENCAMINHADAS PELO MUNICÍPIO, SENDO DESTA A RESPONSABILIDADE QUANTO ÀS ARTS DOS PROFISSIONAIS ENVOJADOS.

REVISÃO	DESCRIÇÃO	DATA

PROPRIETÁRIO: PREFEITURA MUNICIPAL DE MATUPÁ
CNPJ: 24.772.188/0001-54

ELABORAÇÃO:
ASSOCIAÇÃO MATOGROSSENSE DOS MUNICÍPIOS
COORDENAÇÃO DE PROJETOS
amm.org.br
centraldeprojetosamm@gmail.com
PRESIDENTE
LEONARDO TADEU BORTOLIN
CENTRAL DE PROJETOS

OBJETO: REFORMA ESC. ESTADUAL SENADOR JONAS PINHEIRO

ENDEREÇO: LINHA 03 - COMUNIDADE SANTO ANTONIO, SN GLEBA UNIAO, MATUPÁ - MT. CEP:78525-000

ESPECIALIDADE: PROJETO BÁSICO ARQUITETÔNICO

ASSUNTO: PLANTA DE IMPLANTAÇÃO FINAL

ÁREA DO TERRENO:	9546.49 m²	ÁREA DE CONSTRUÇÃO TOTAL:	1481.54 m²	ÍNDICES URBANÍSTICOS:	
A. CONSTRUÇÃO EXISTENTE:	1292.44 m²	ÁREA PERMEÁVEL (90.50%):	7883.87 m²	TAXA DE OCUPAÇÃO:	15.3
A. AMPLIAÇÃO:	169.10 m²	ÁREA IMPERMEÁVEL:	1852.82 m²	TAXA DE PERMEABILIDADE:	80.59
ÁREA DE COBERTURA:	1555.54 m²	ÁREA SEM-FERRO (0.00%):	0.00 m²	COEFICIENTE DE APROVISTAMENTO:	
		ÁREA SEM-FERRO (0.00%):	0.00 m²		
		ÁREA DE PROTEÇÃO:	1481.54 m²		

PRANCHA: 12 / 20	OSCP: Agap	TIPO DE OBRA: INSTITUCIONAL
AUTOR DO PROJETO: Documento assinado digitalmente: BRUNO DOS ANJOS BARROS Data: 05/12/2025 17:15:03 -0300 Verifique em https://validar.jti.gov.br/	RESPONSÁVEL TÉCNICO DA OBRA:	MODALIDADE: REFORMA
		ESCALA: 1 : 225
		DATA:
		COORDENADAS: 10°09'56.37"S 54°12'50.41"W