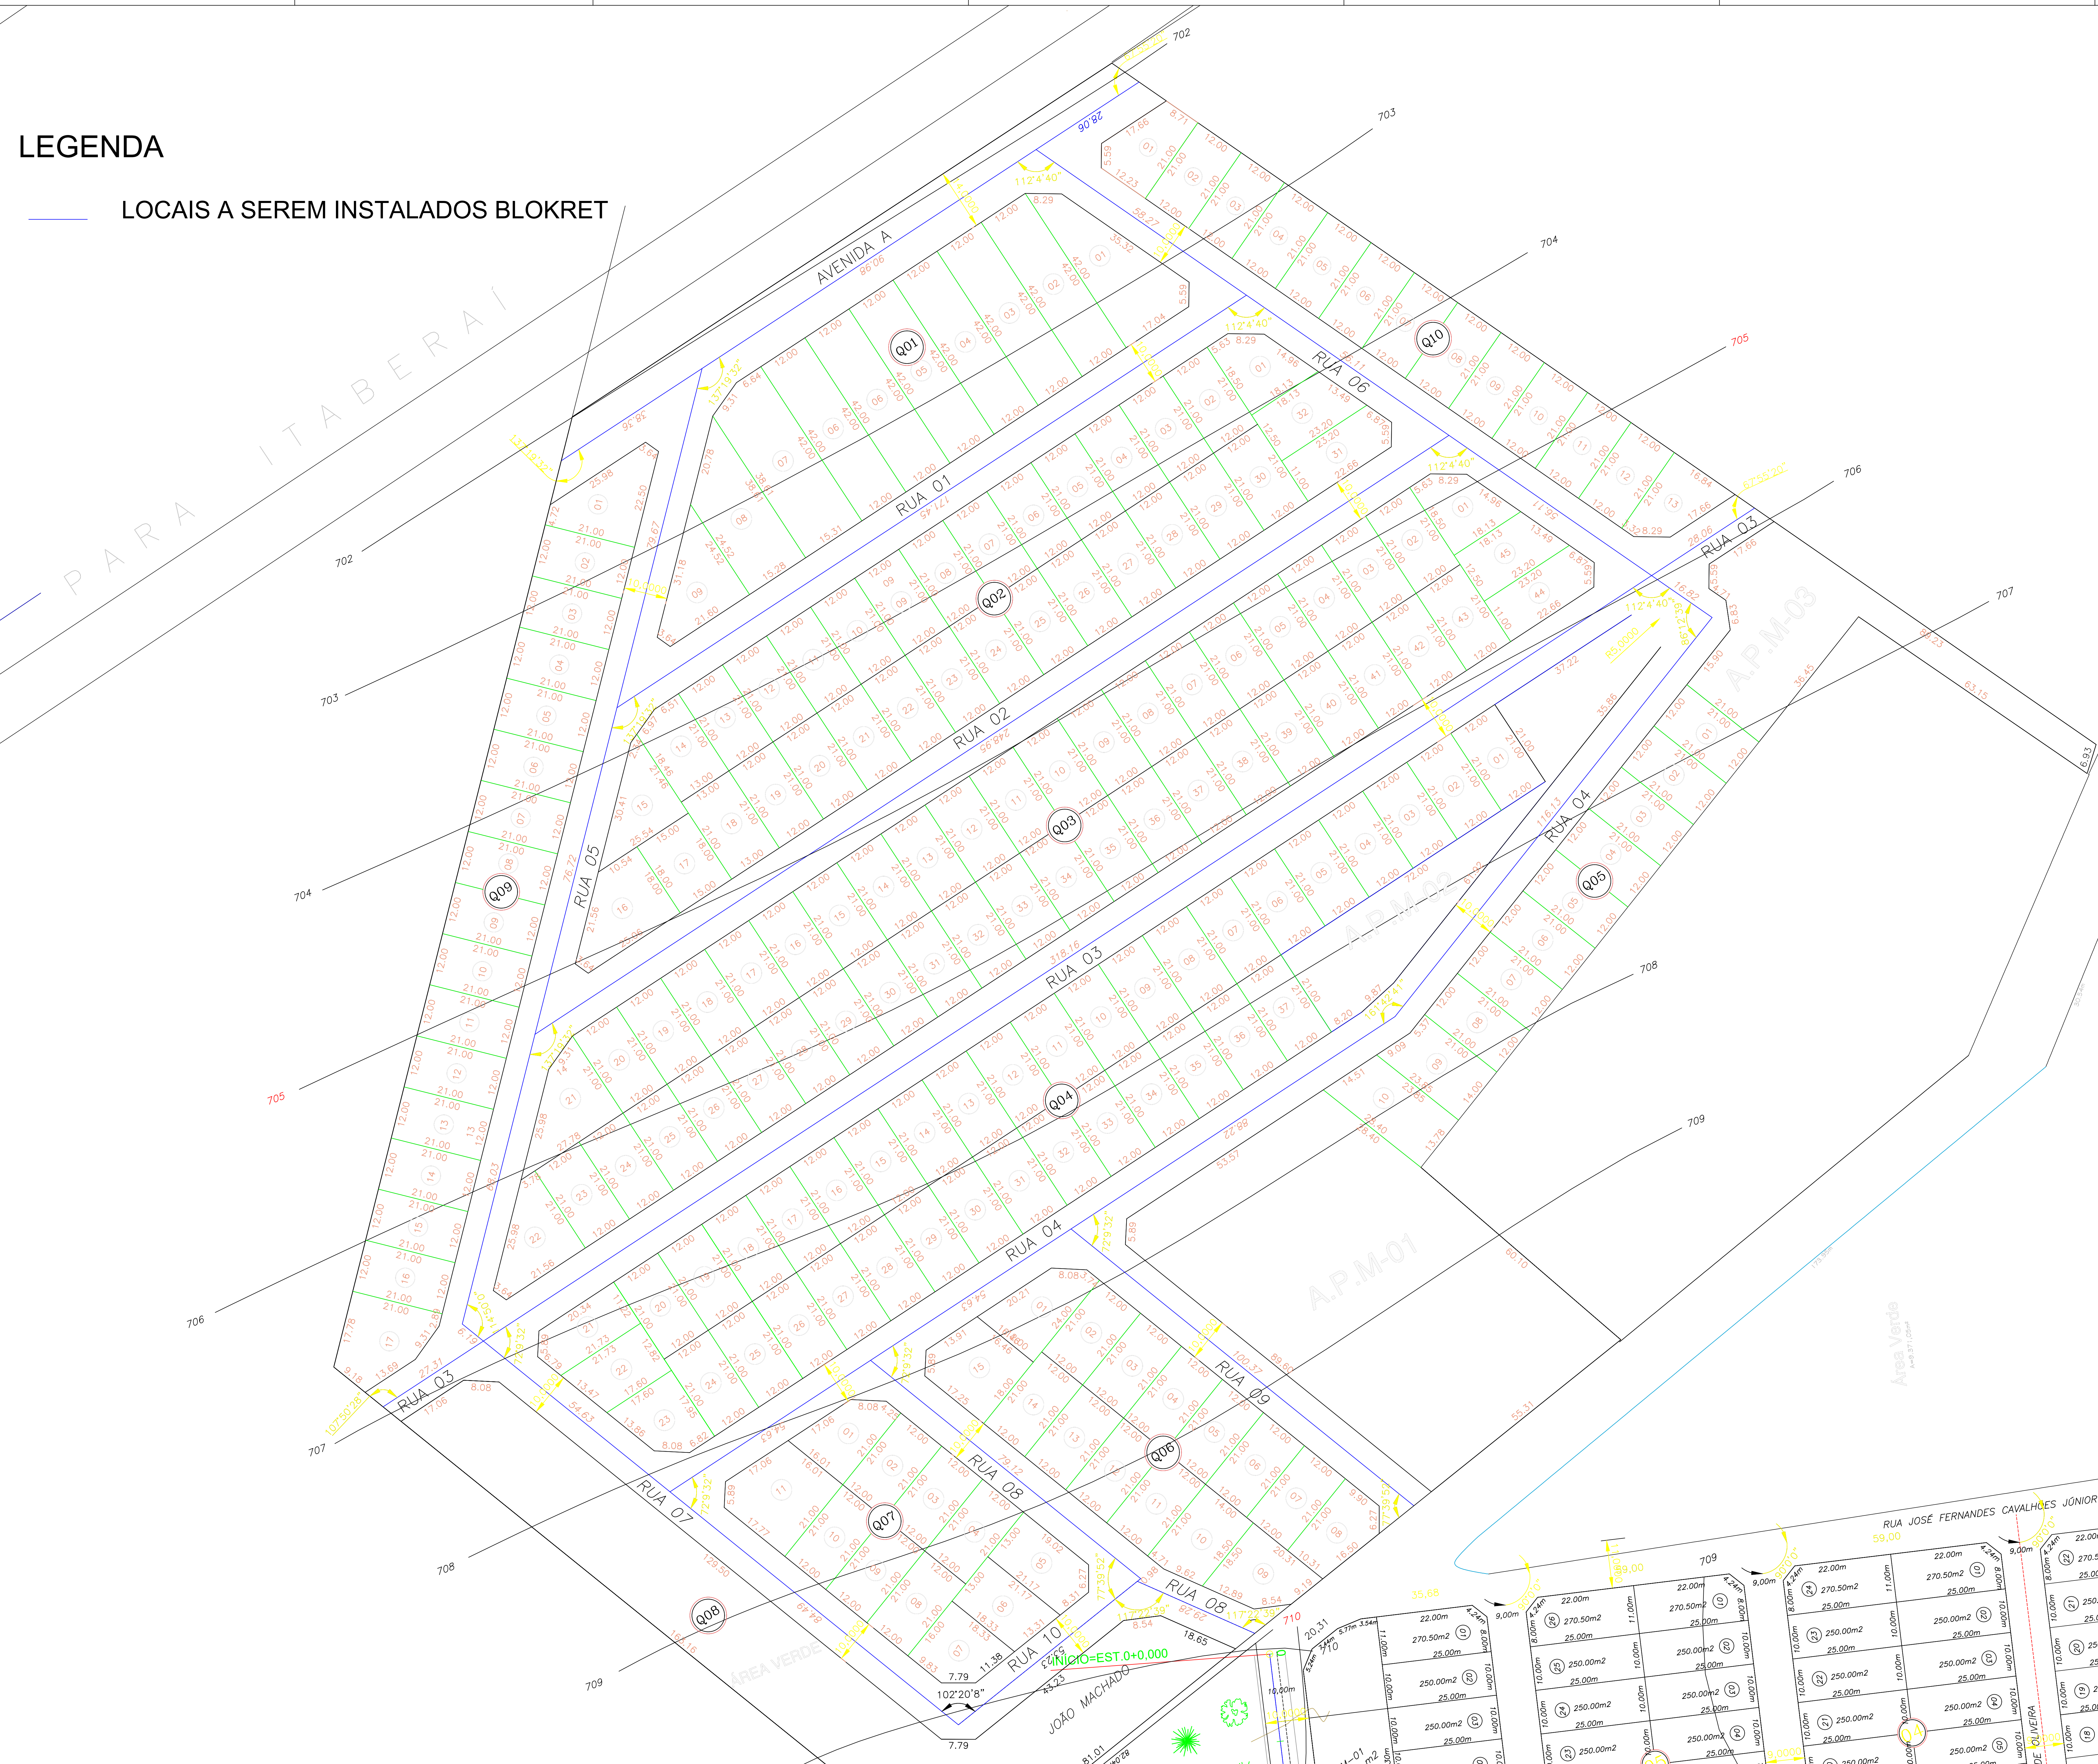


[illegible][illegible]

25	LOCALIDADE:	DESCRIÇÃO DOS PLOTOS		
24		CONTEÚDO:	ÁREA DO TERRENO ORIGINAL:	FOLHA:
23			QUANTIDADE DE LOTES	01/03
22			QUANTIDADE DE ÁREAS INSTITUCIONAIS	
21			ÁREA PERÍMETERAL:	
20			=	Maiço de 2024
19			PROJEÇÃO	USO:
18			01	Tamara Viana Soares Eng. de Arquitetura