
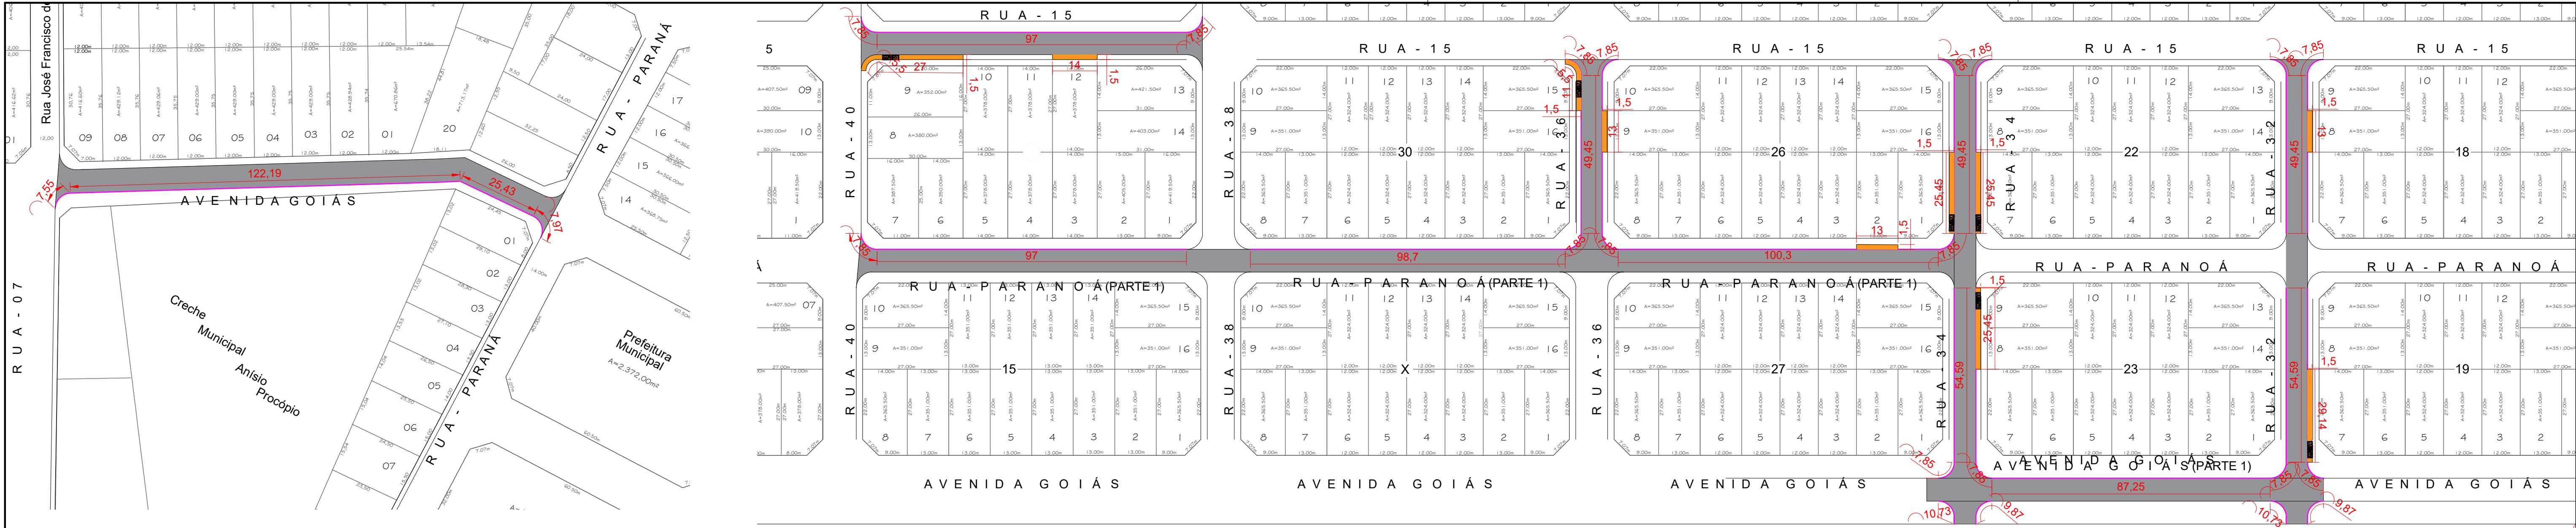




DETALHE DAS RAMPAS

LEGENDA

- RUAS A SEREM PAVIMENTADAS
- DEMOLIÇÃO PAVIMENTO PARA EXECUÇÃO DE SARJETA
- CALÇADA DE CONCRETO
- RAMPA DE ACESSIBILIDADE

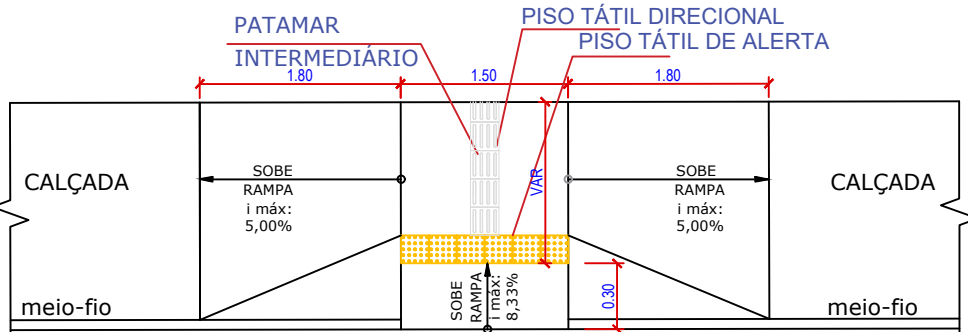

DETALHE - REBAIXAMENTO DE CALÇADA
NOTA: CONFORME ITEM 6.12.7.3.4 DA NBR 9050/2020
DET. RAMPA
ESC. 1:100

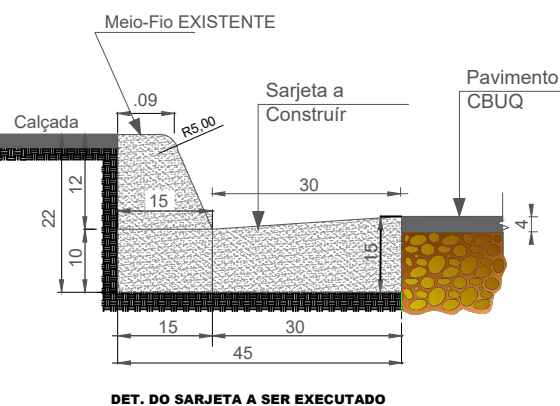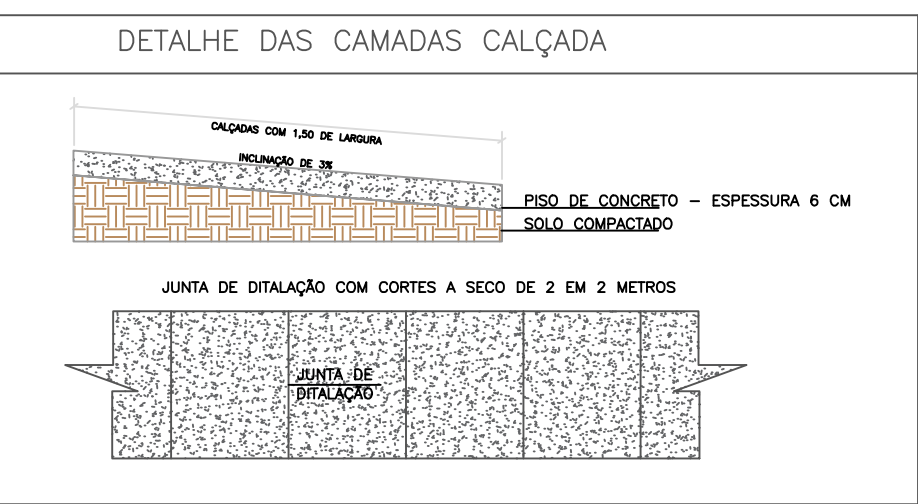

LOGRADOURO	DRENAGEM SUPERFICIAL		CALÇADAS		RAMPA NOVA
	SARJETA	LARGURA	COMPRIMENTO	ÁREA	
AVENIDA GOIÁS (TRÊS PODERES)	163,14				
RUA QUINZE (SETOR SÃO SEBASTIÃO)	112,70	1,50	46,50	63,86	1,00
RUA PARANOÁ P1 (SETOR SÃO SEBASTIÃO)	311,70	1,50	13,00	19,50	
RUA PARANOÁ P2 (SETOR SÃO SEBASTIÃO)	174,00	1,50	174,00	230,40	4,00
RUA TRINTA E SEIS (SETOR SÃO SEBASTIÃO)	130,30	1,50	79,00	38,36	1,00
RUA TRINTA E QUATRO (SETOR SÃO SEBASTIÃO)	260,08	1,50	76,35	91,56	3,00
RUA TRINTA E DOIS (SETOR SÃO SEBASTIÃO)	260,08	1,50	42,14	53,76	1,00
AVENIDA GOIÁS P1 (SETOR SÃO SEBASTIÃO)	87,25				
AVENIDA GOIÁS P2 (SETOR SÃO SEBASTIÃO)	292,31				
RUA TRINTA (SETOR SÃO SEBASTIÃO)	260,12	1,50	29,14	36,05	1,00
RUA VINTE E OITO (SETOR SÃO SEBASTIÃO)	80,12				
RUA VINTE E SEIS (SETOR SÃO SEBASTIÃO)	70,24	1,50	41,54	47,01	2,00
RUA VINTE E QUATRO (SETOR SÃO SEBASTIÃO)	140,48	1,50	13,00	19,50	
RUA VINTE E DOIS (SETOR SÃO SEBASTIÃO)	140,48				
RUA 23 (SETOR BEIRA RIO)	110,59				
RUA 22 (SETOR BEIRA RIO)	131,68				
AVENIDA JOAQUIM ALVES P1 (CENTRO)	201,17	1,50	324,38	394,67	12,00
AVENIDA JOAQUIM ALVES P2 (CENTRO)	86,50				
AVENIDA JOSÉ PAULO DE QUEIROZ (CENTRO)	324,40				
AVENIDA GENÉSIO PAULO DE QUEIROZ (CENTRO)	391,81				
RUA SEIS P2 (CENTRO)	94,14				
RUA CINCO (CENTRO)	144,71				
AVENIDA SALVADOR VIEIRA (CENTRO)	145,16				
RUA SETE (CENTRO)	70,30				
TOTAL	4.183,46		839,05	994,67	25,00



PROJETO APROVADO
29/07/2026

PROJETO DE ENGENHARIA

ENDEREÇO: DIVERSAS RUAS DO MUNICÍPIO DE ITAGUARI - GO.

PROPRIETÁRIO: PREFEITURA MUNICIPAL DE ITAGUARI

AUTOR DO PROJ.: ENG. CIVIL LORENA FATIMA SILVA CREA: 25.178/D-GO

RECAPEAMENTO

CONVÊNIO: 996543/2026	CONTEÚDO: PROJETO PAVIMENTAÇÃO	ESCALA 1/1000	DATA JUN/2026
CONTRATO DE REPASSE: 1108.444-51/2026		FOLHA A-1	PRANCHA:
ART : 10 2026 018 8023		REVISÃO 00	3/6