
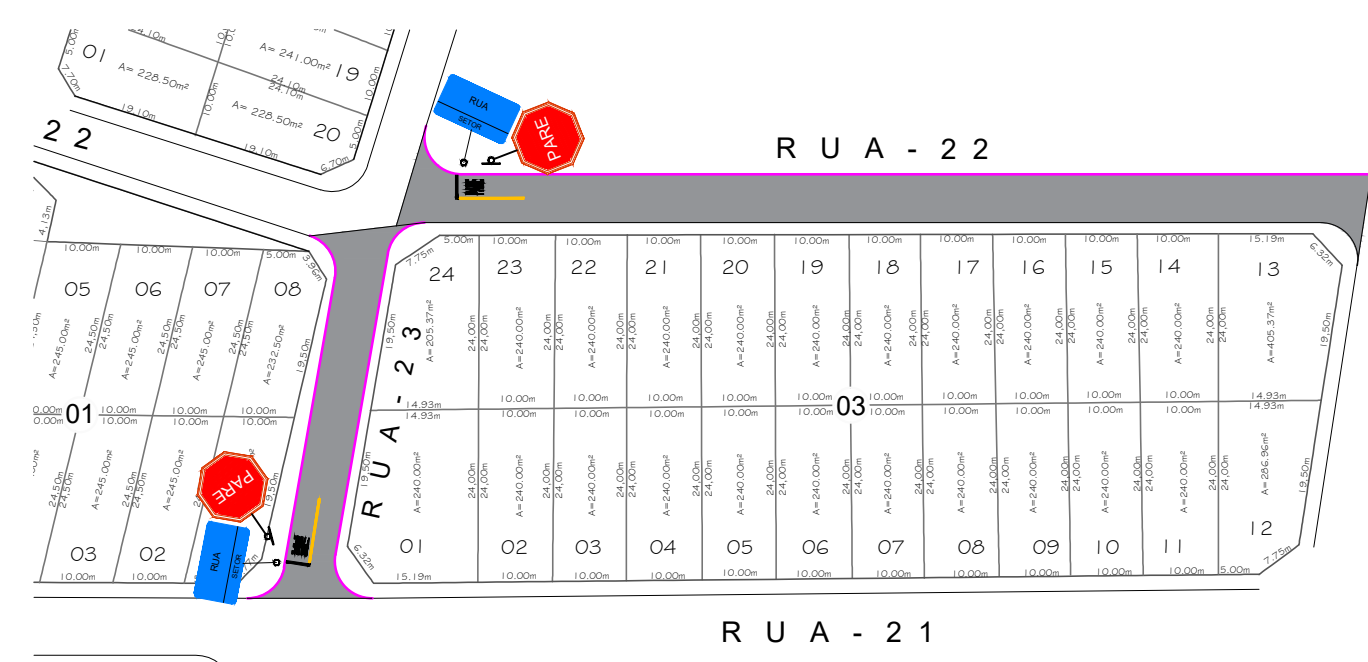


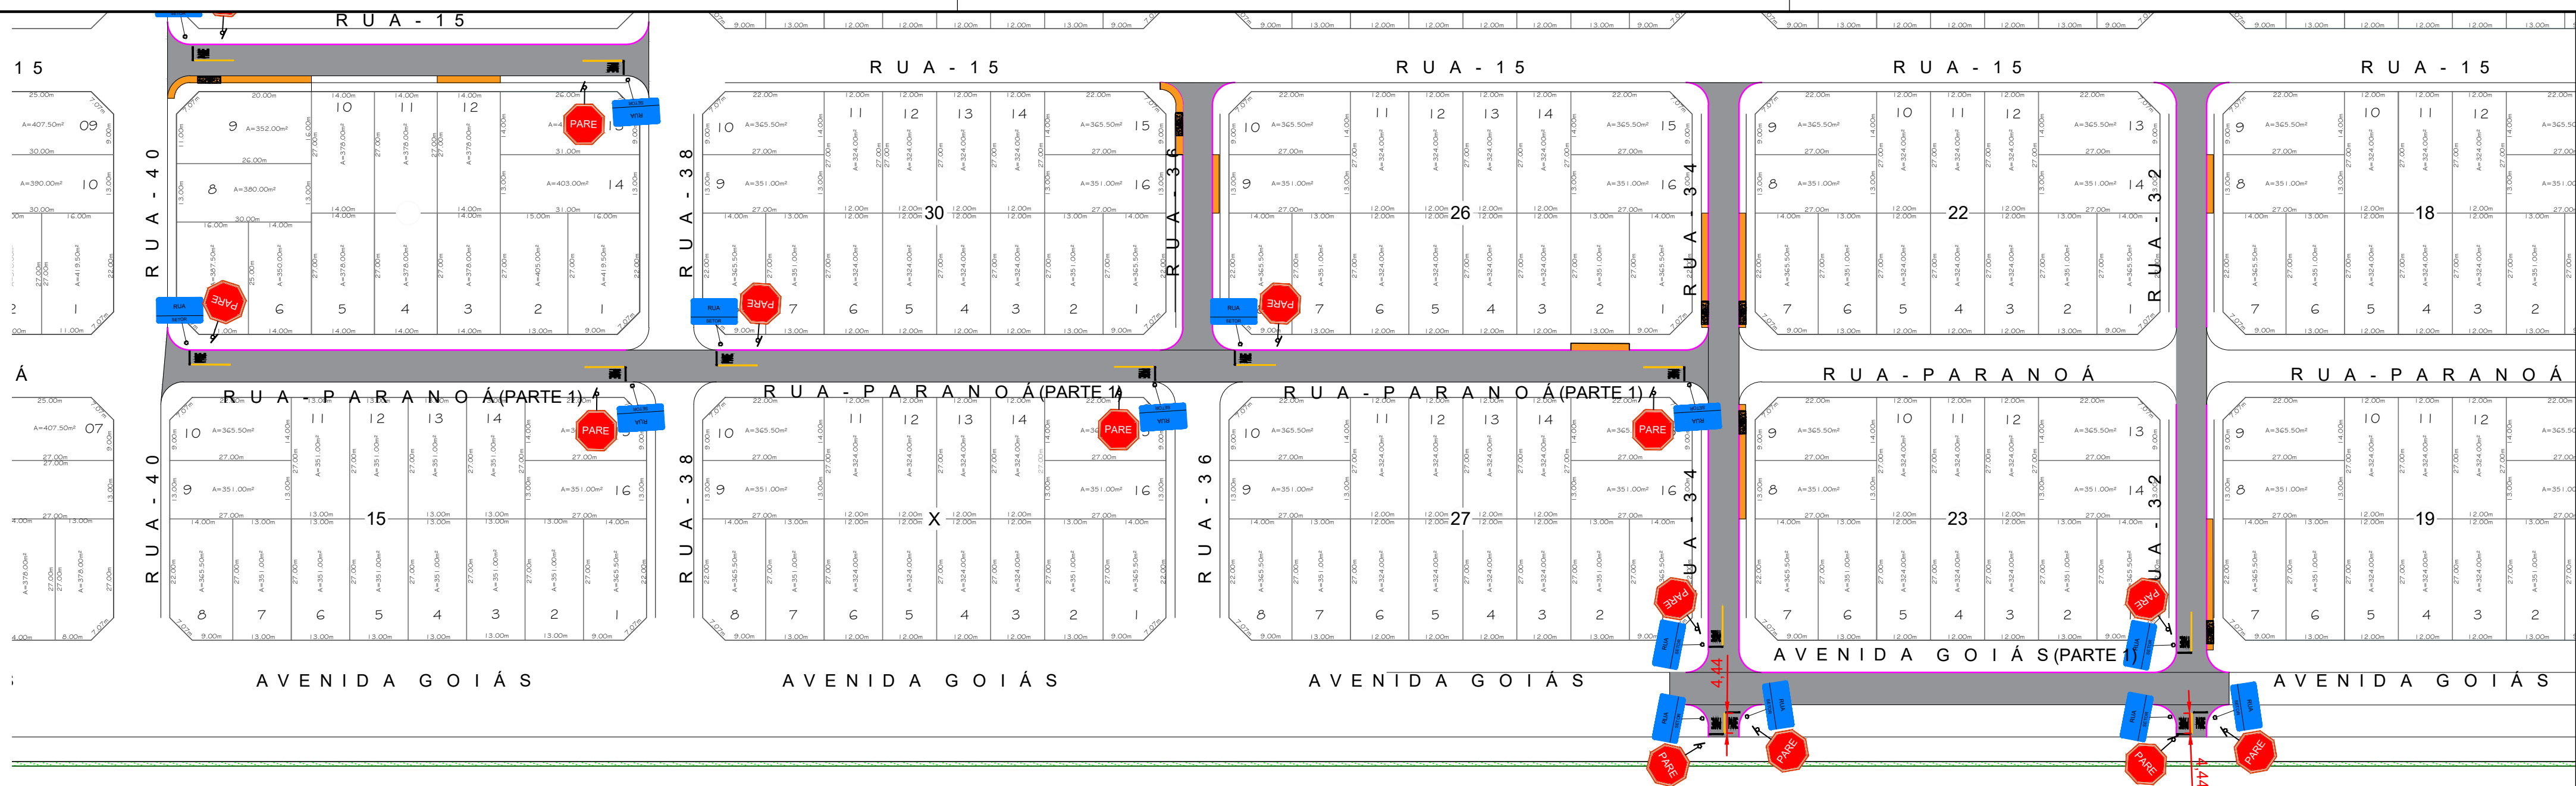

PROJETO DE ENGENHARIA

PROPRIETÁRIO: PREFEITURA MUNICIPAL DE ITAGUAR

RECAPEAMENTO