


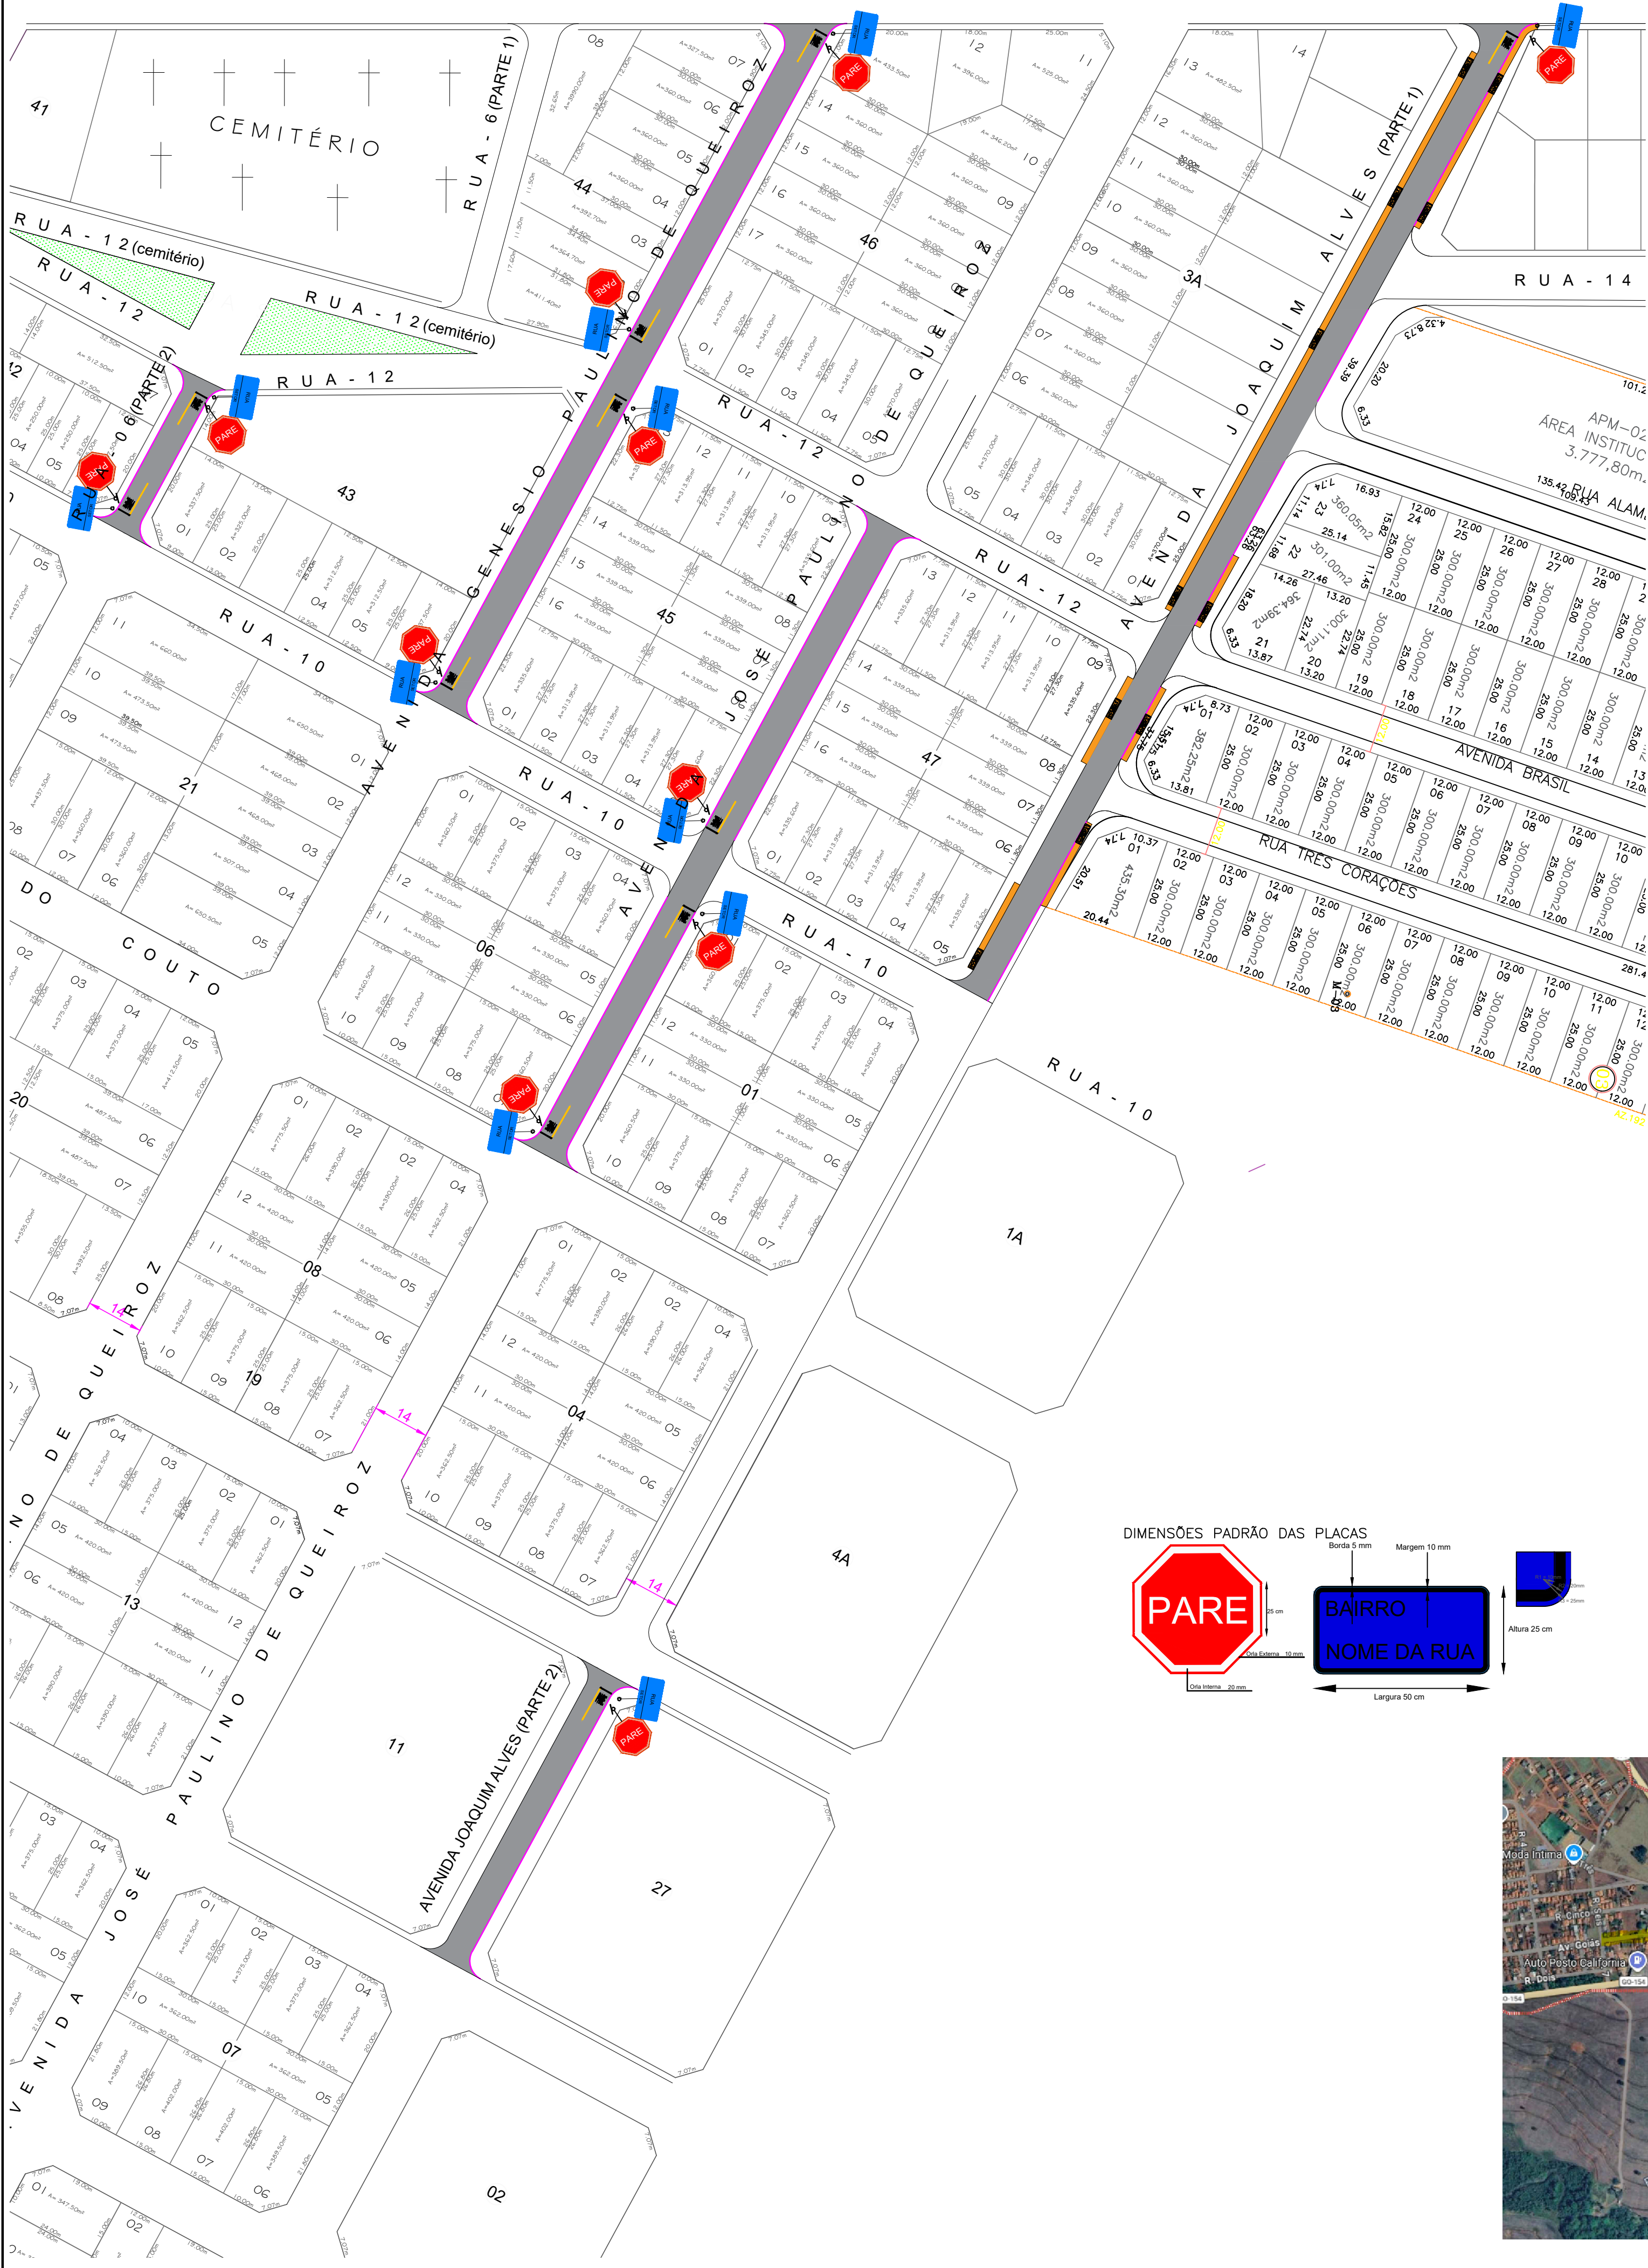
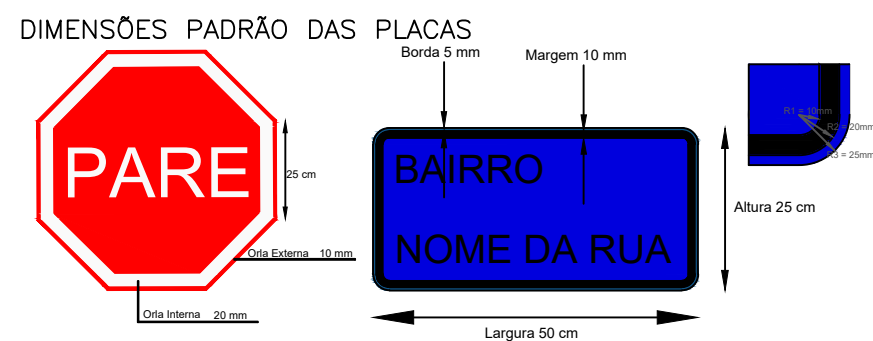
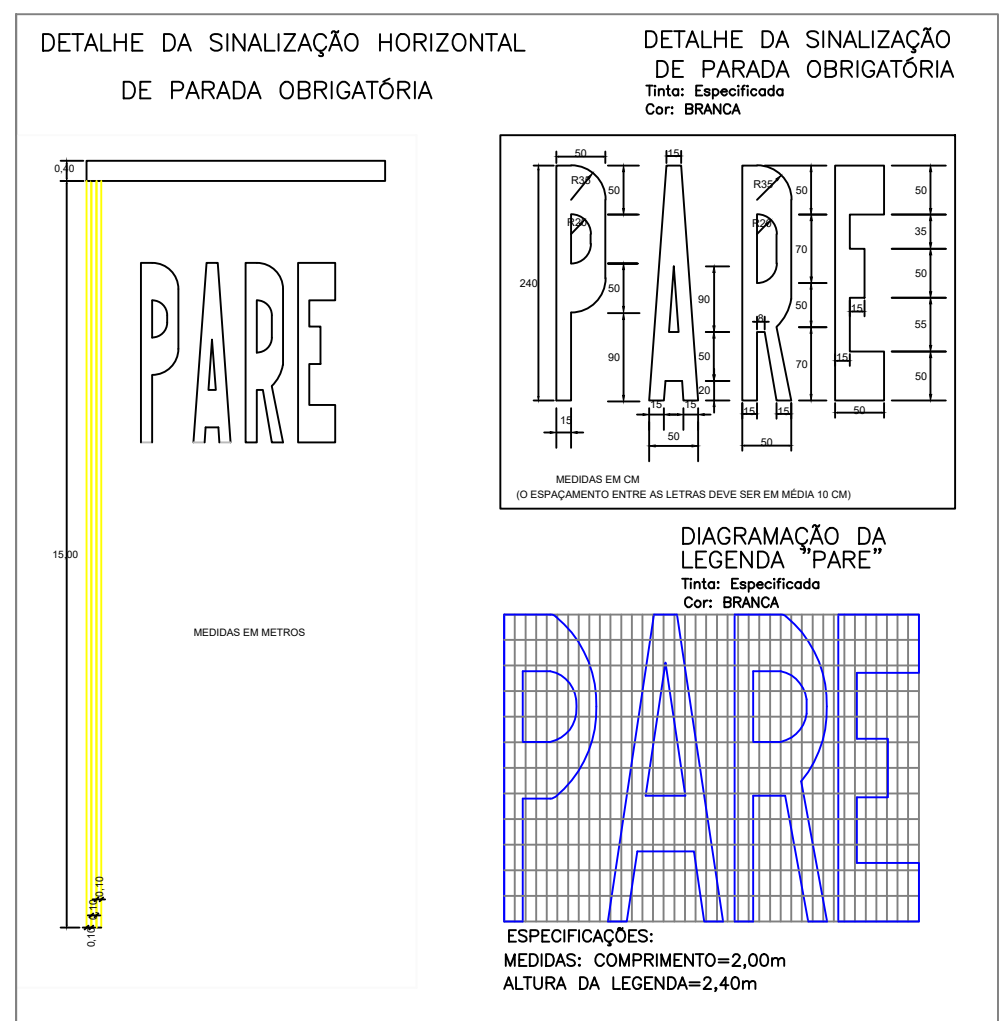
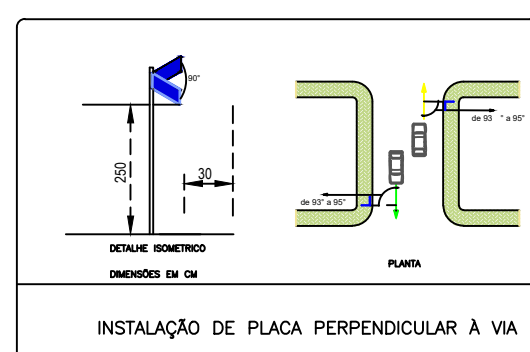


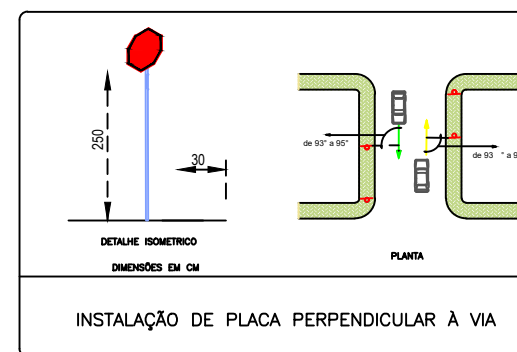

LOGRADOURO	LARG	SINALIZAÇÃO				
		VERTICAL		HORIZONTAL		
	M	PLACA DE RUA (UND)	PLACA PARE (UND)	PARE (M2)	L. RETENÇÃO (M2)	L. DIVISÓRIA (M2)
AVENIDA GOIÁS (TRÊS PODERES)	7,00	0,00	0,00	0,00	0,00	0,00
RUA QUINZE (SETOR SÃO SEBASTIÃO)	6,70	4,00	2,00	6,40	2,68	6,00
RUA PARANOÁ P1 (SETOR SÃO SEBASTIÃO)	6,80	12,00	6,00	19,20	8,16	18,00
RUA PARANOÁ P2 (SETOR SÃO SEBASTIÃO)	6,80	2,00	1,00	3,20	1,36	3,00
RUA TRINTA E SEIS (SETOR SÃO SEBASTIÃO)	6,00	0,00	0,00	0,00	0,00	0,00
RUA TRINTA E QUATRO (SETOR SÃO SEBASTIÃO)	6,20	6,00	3,00	9,60	3,72	3,89
RUA TRINTA E DOIS (SETOR SÃO SEBASTIÃO)	6,10	6,00	3,00	9,60	3,66	3,89
AVENIDA GOIÁS P1 (SETOR SÃO SEBASTIÃO)	6,90	0,00	0,00	0,00	0,00	0,00
AVENIDA GOIÁS P2 (SETOR SÃO SEBASTIÃO)	6,90	4,00	2,00	6,40	2,76	0,89
RUA TRINTA (SETOR SÃO SEBASTIÃO)	6,20	8,00	4,00	12,80	4,96	6,89
RUA VINTE E OITO (SETOR SÃO SEBASTIÃO)	6,70	6,00	3,00	9,60	4,02	3,89
RUA VINTE E SEIS (SETOR SÃO SEBASTIÃO)	6,30	4,00	2,00	6,40	2,52	6,00
RUA VINTE E QUATRO (SETOR SÃO SEBASTIÃO)	6,10	4,00	2,00	6,40	2,44	6,00
RUA VINTE E DOIS (SETOR SÃO SEBASTIÃO)	6,00	4,00	2,00	6,40	2,40	6,00
RUA 23 (SETOR BEIRA RIO)	5,90	2,00	1,00	3,20	1,18	3,00
RUA 22 (SETOR BEIRA RIO)	6,40	2,00	1,00	3,20	1,28	3,00
AVENIDA JOAQUIM ALVES P1 (CENTRO)	6,50	2,00	1,00	3,20	1,30	3,00
AVENIDA JOAQUIM ALVES P2 (CENTRO)	6,50	2,00	1,00	3,20	1,30	3,00
AVENIDA JOSÉ PAULO DE QUEIROZ (CENTRO)	7,20	6,00	3,00	9,60	4,32	9,00
AVENIDA GENÉSIO PAULO DE QUEIROZ (CENTRO)	7,20	8,00	4,00	12,80	5,76	12,00
RUA SEIS P2 (CENTRO)	6,10	4,00	2,00	6,40	2,44	6,00
RUA CINCO (CENTRO)	8,70	8,00	4,00	12,80	6,96	12,00
AVENIDA SALVADOR VIEIRA (CENTRO)	7,50	0,00	0,00	0,00	0,00	0,00
RUA SETE (CENTRO)	6,70	4,00	2,00	6,40	2,68	6,00
TOTAL		98,00	49,00	156,80	65,90	121,45

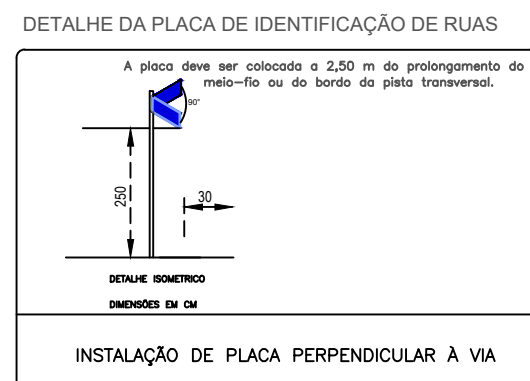

- ## LEGENDA
- | | |
|---|---------------------------|
|  | RUAS A SEREM PAVIMENTADAS |
| | SARJETA |
|  | CALÇADA DE CONCRETO |
|  | RAMPA DE ACESSIBILIDADE |

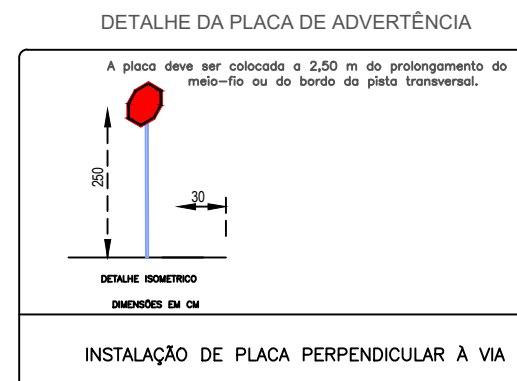

PROJETO APROVADO
19/06/2026

PROJETO DE ENGENHARIA

ENDEREÇO: DIVERSAS RUAS DO MUNICÍPIO DE ITAGUARI - GO.

PROPRIETÁRIO: PREFEITURA MUNICIPAL DE ITAGUARI

AUTOR DO PROJ.: ENG. CIVIL LORENA FATIMA SILVA CREA: 25.178/D-GO

RECAPEAMENTO

CONVÊNIO: 996543/2026	CONTEÚDO:	ESCALA	DATA
CONTRATO DE REPASSE: 1108.444-51/2026	.PROJETO PAVIMENTAÇÃO	1/1000	JUN/2026
ANT : 10 2026 018 8023		FOLHA A-1	PRANCHA
		REVISÃO 00	6/6