


1 PLANTA BAIXA  
1 : 50

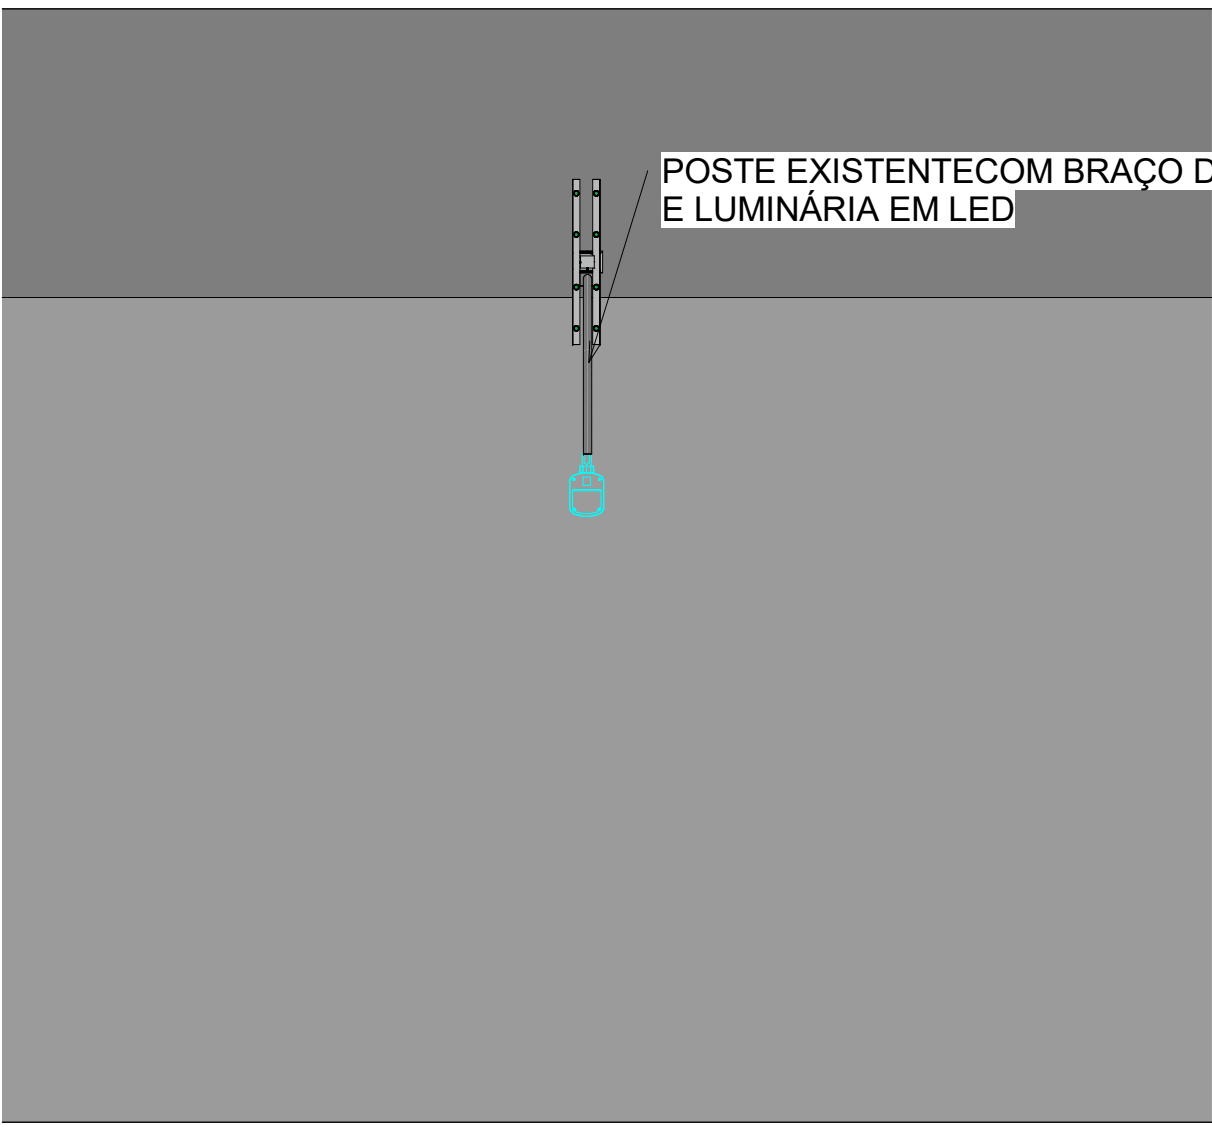

3 PLANTA BAIXA IMPL.  
1 : 50



### MAPA DE RUAS CONTEMPLADAS

TOTAL DE LUMINÁRIAS LED E BRAÇO DE POSTES- 885 UNIDADES


- Legenda**
- AV BERNADO SAYÃO QM
  - AVENIDA
  - AVENIDA CANAÃ
  - RUA
  - RUA 1 DE MAIO
  - RUA 12 DE OUTUBRO
  - RUA 15 DE NOVEMBRO
  - RUA ARAGUAIA- TRECHO
  - RUA BELA VISTA
  - RUA BELÉM
  - RUA CAPITÃO GEORGINHO
  - RUA CARIDADE
  - RUA CASTELO BRANCO
  - RUA CEARÁ
  - RUA DIOGO JARDIM
  - RUA JOÃO FIGUEIREDO
  - RUA JUAREZ BUCAR
  - RUA MANOEL NOGUEIRA FILHO
  - RUA MARANHÃO
  - RUA PERIMETRAL
  - RUA PIAUÍ
  - RUA RUI BARBOSA
  - RUA SÃO BORGES
  - RUA SÃO PAULO
  - RUA TOCANTINS
  - RUA TREZE DE MAIO
  - RUA VALDIR CORREIA DE LIMA

Google Earth  
Image © 2025 Airbus

### CROQUI DE LOCALIZAÇÃO

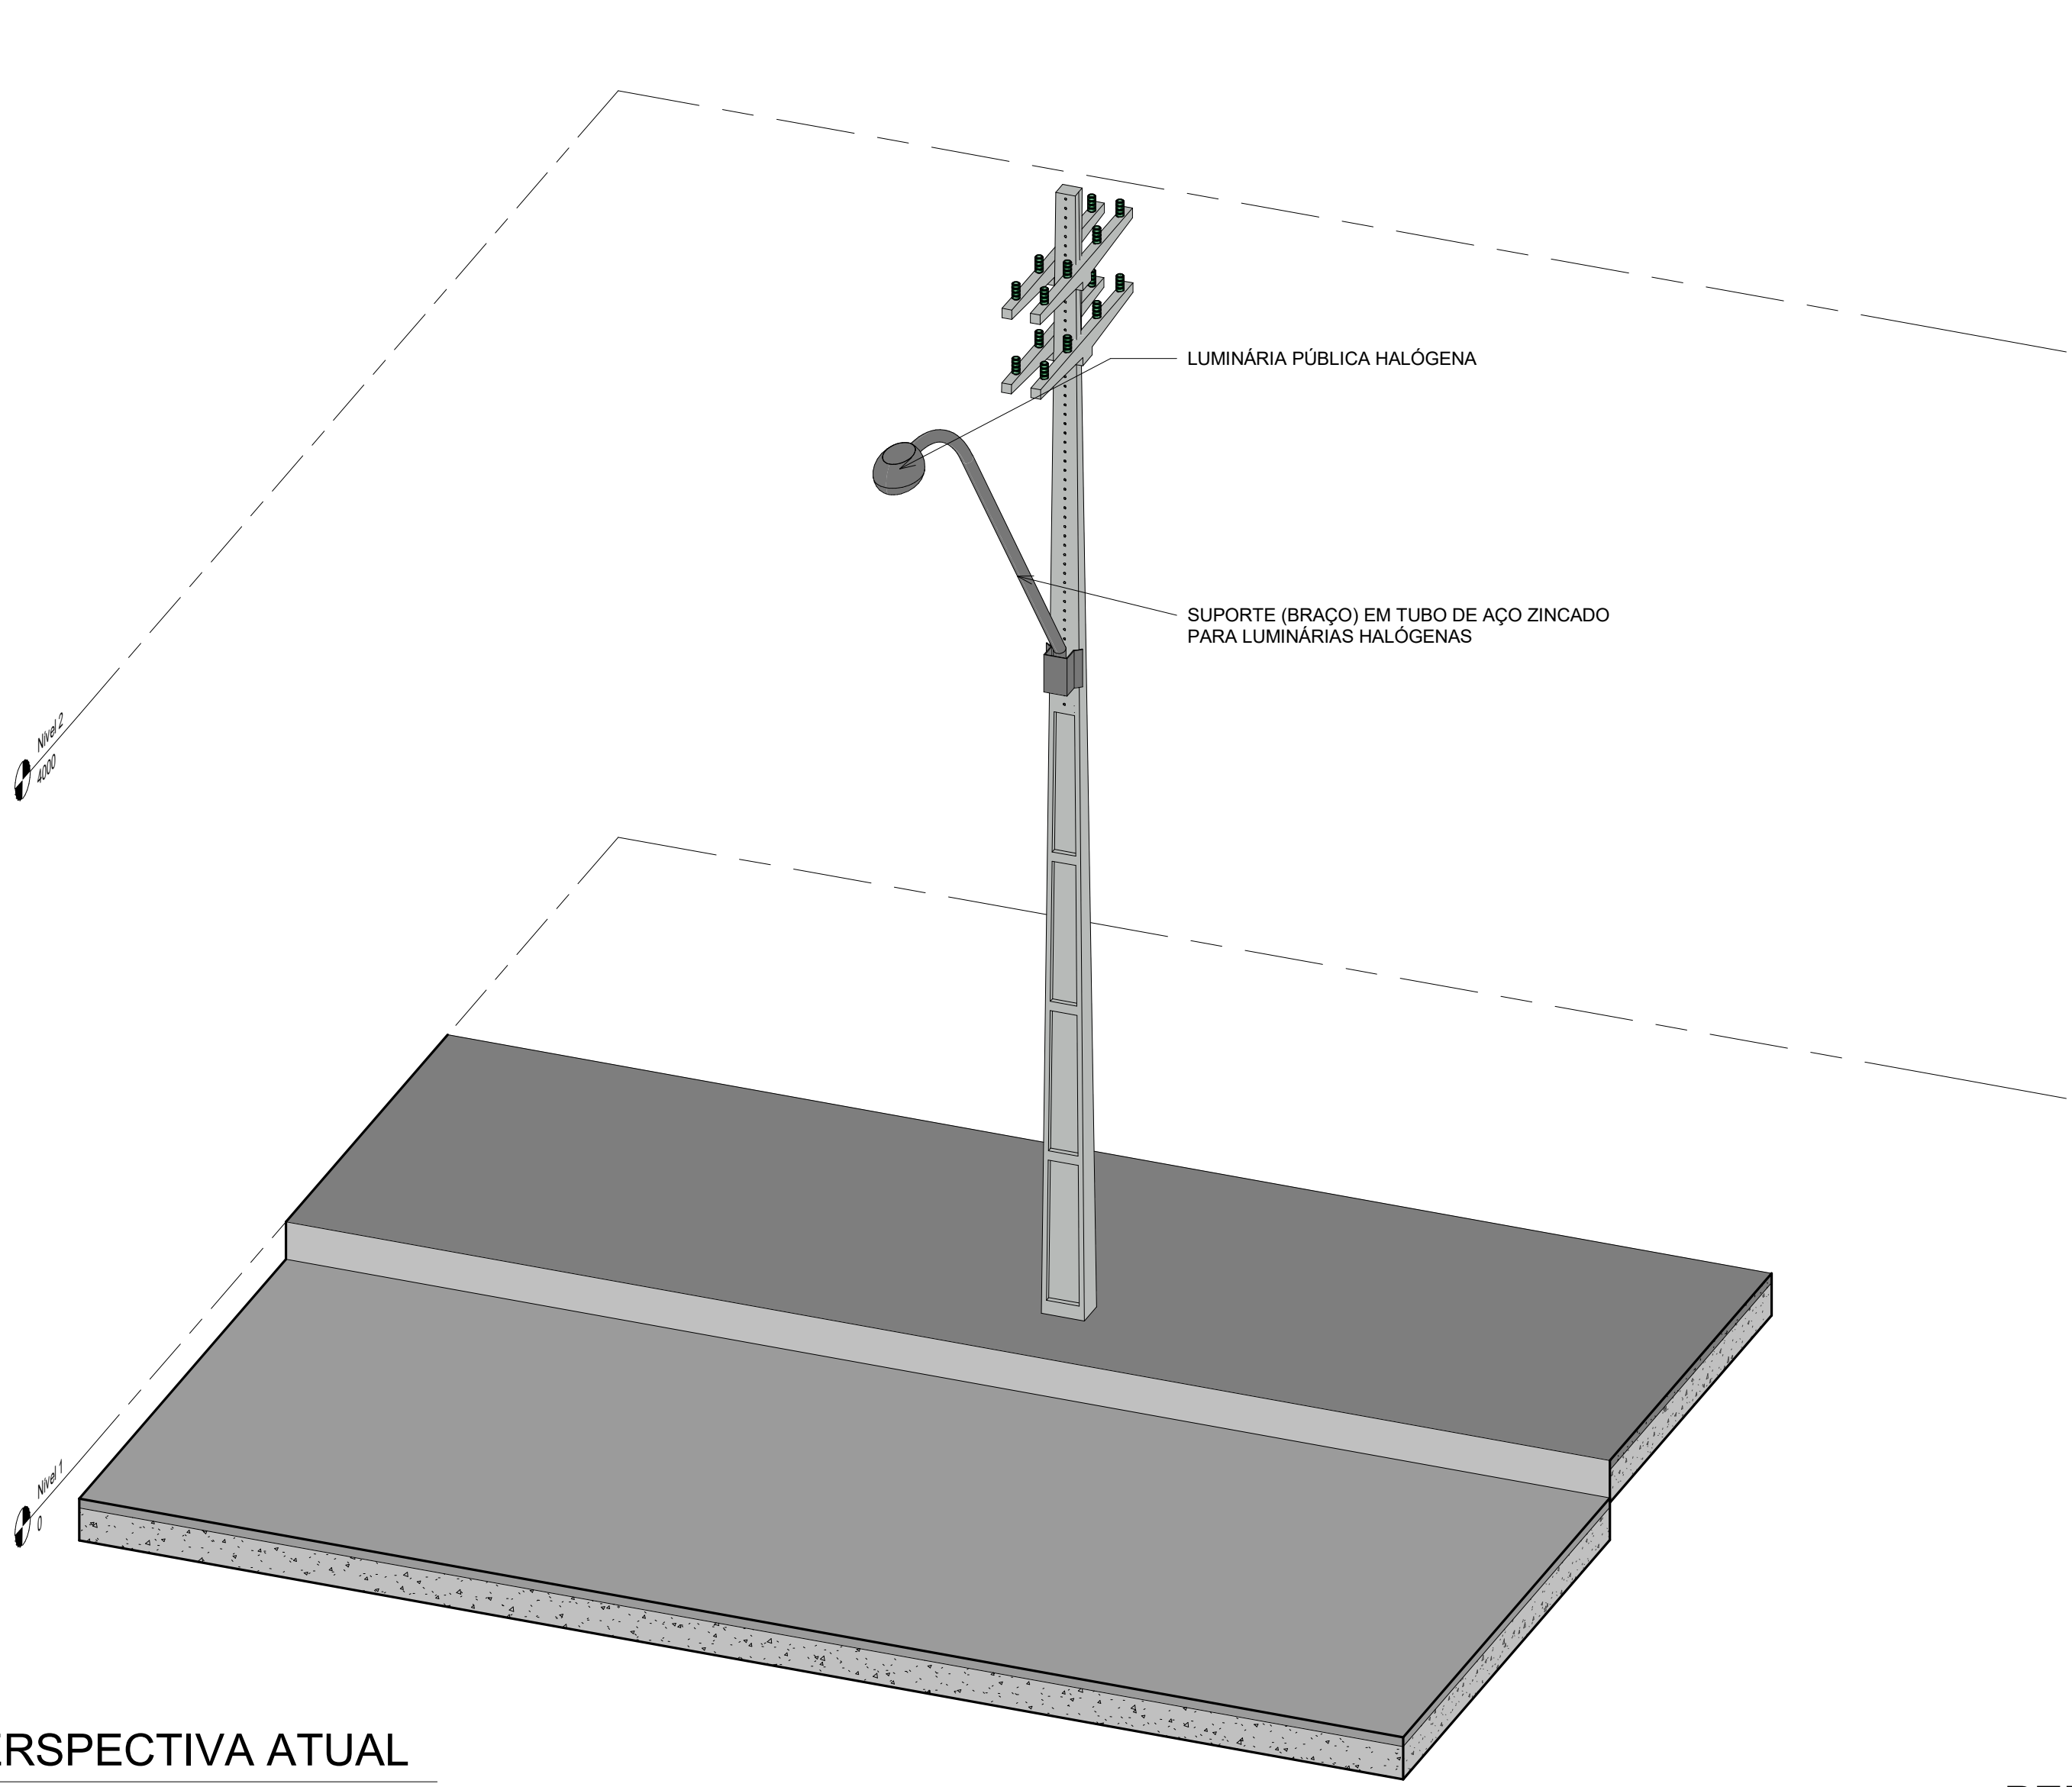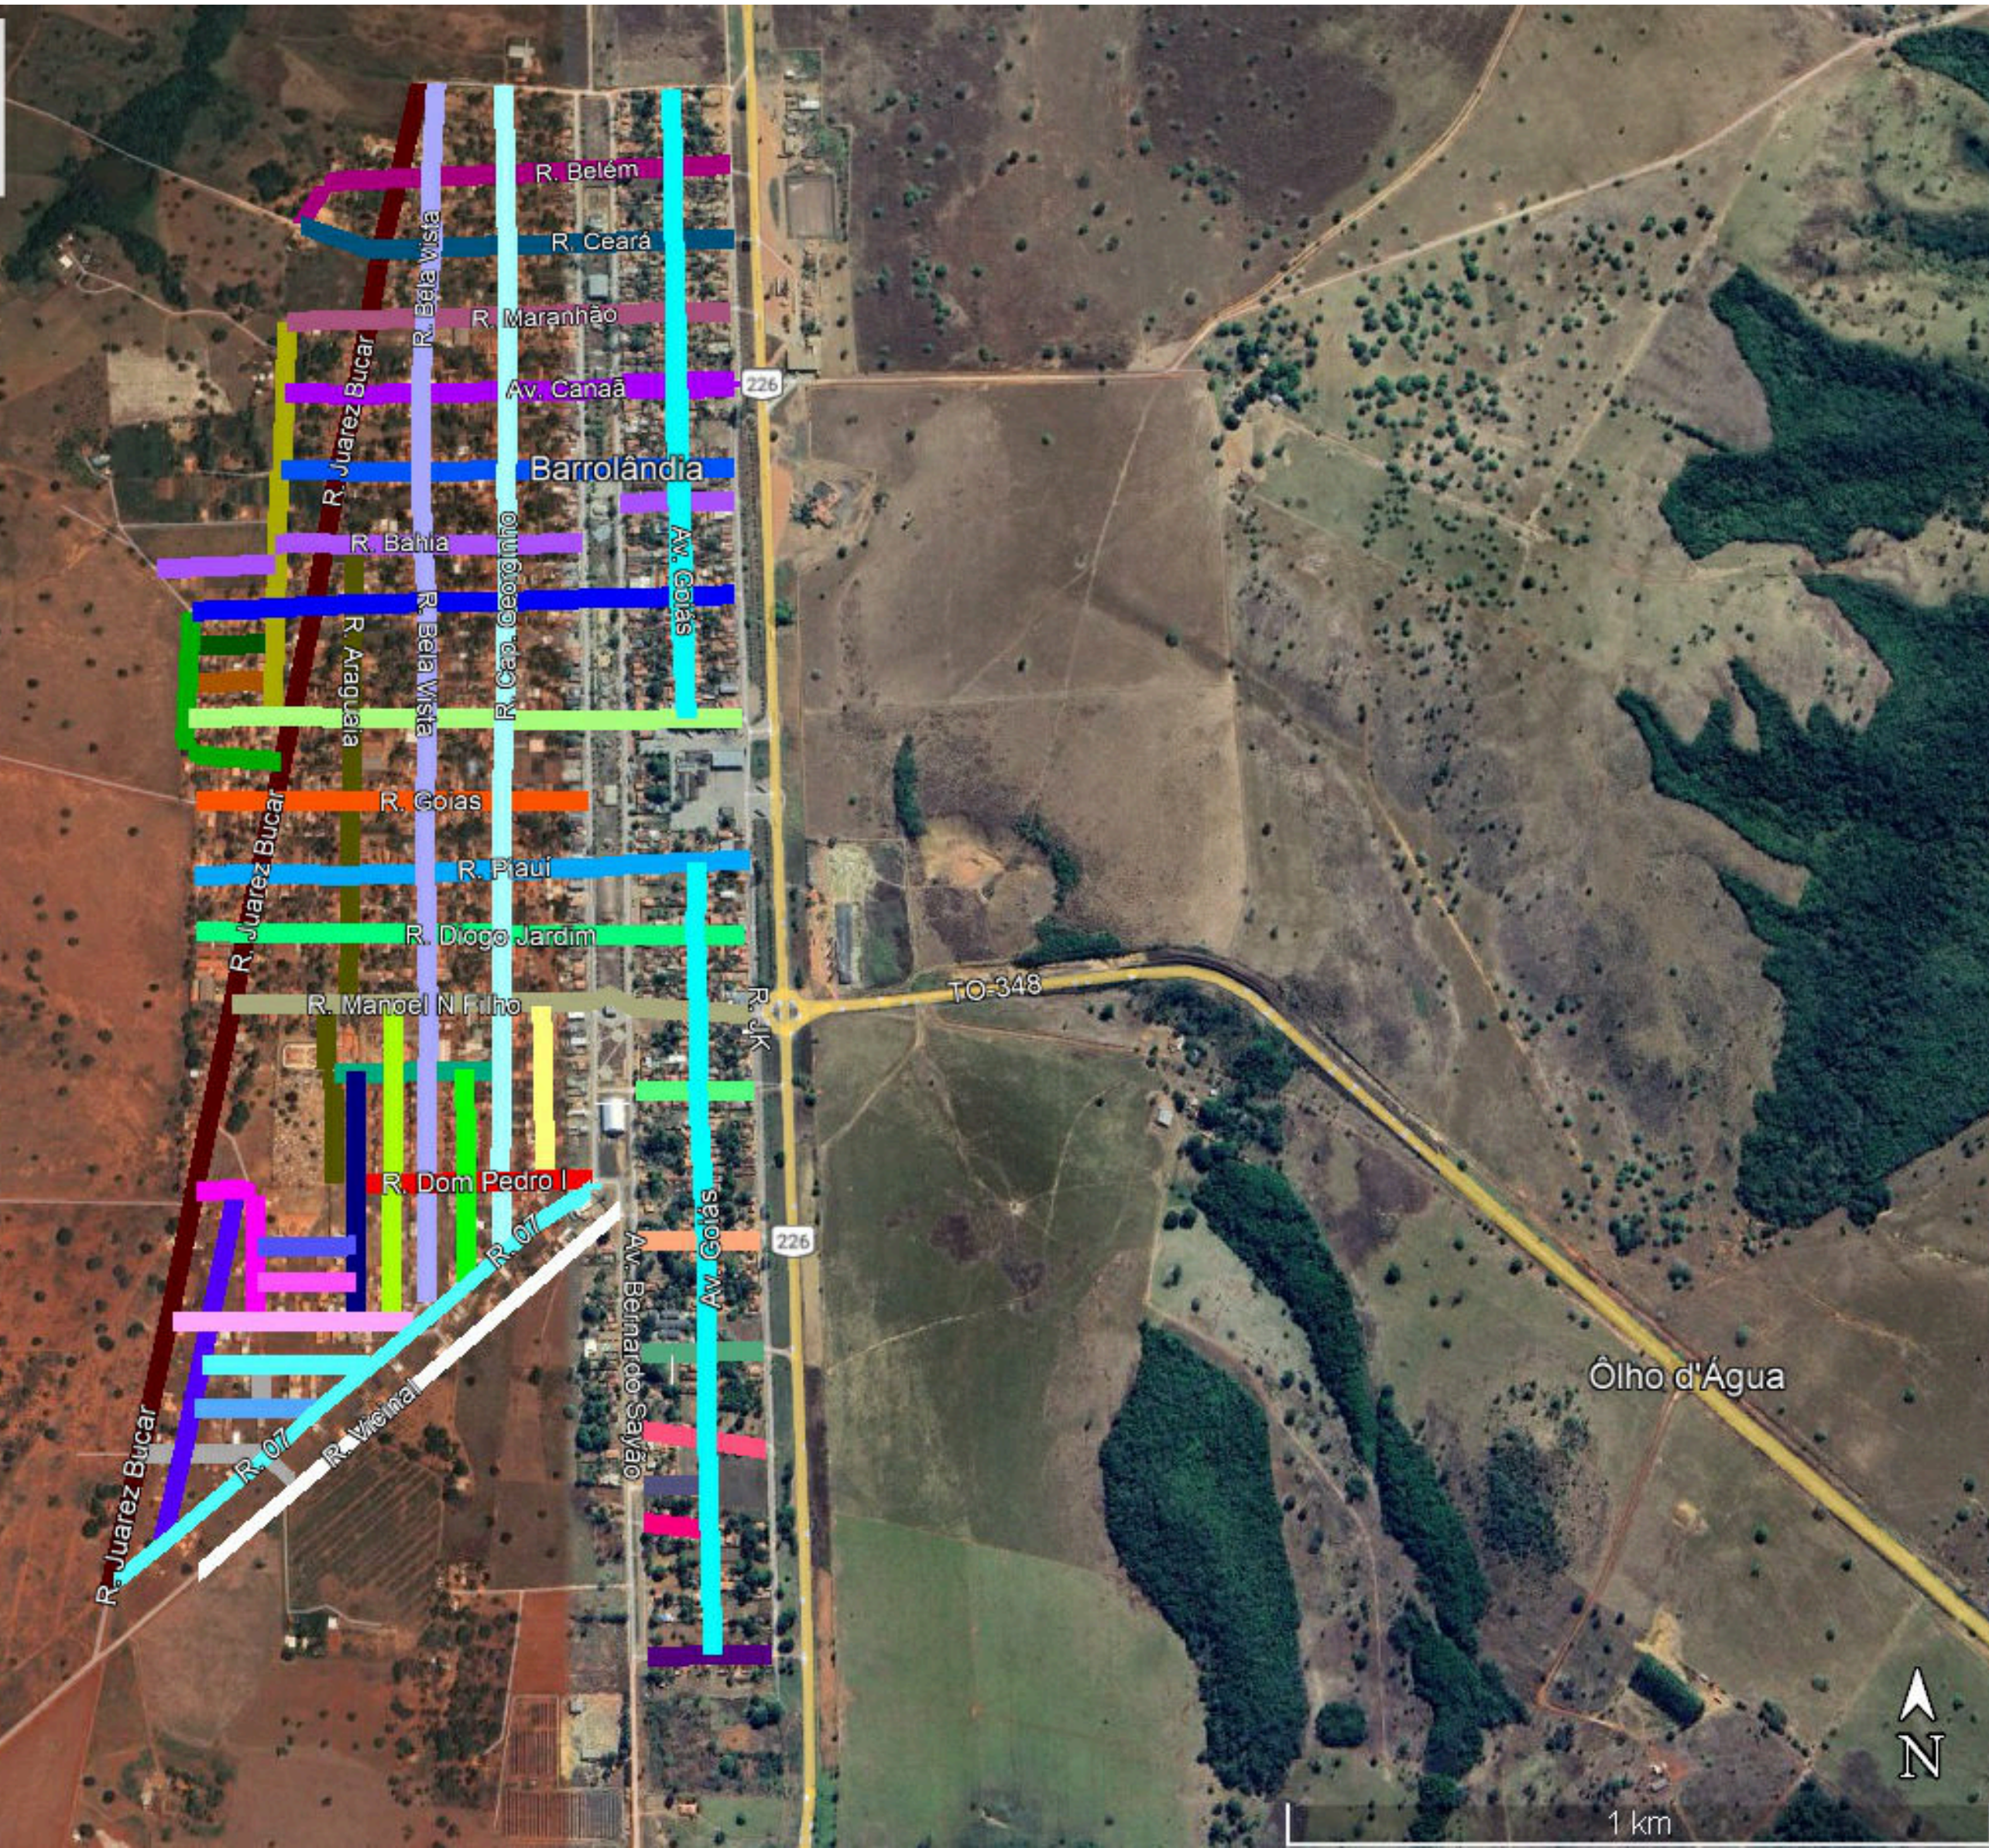

2 PERSPECTIVA ATUAL

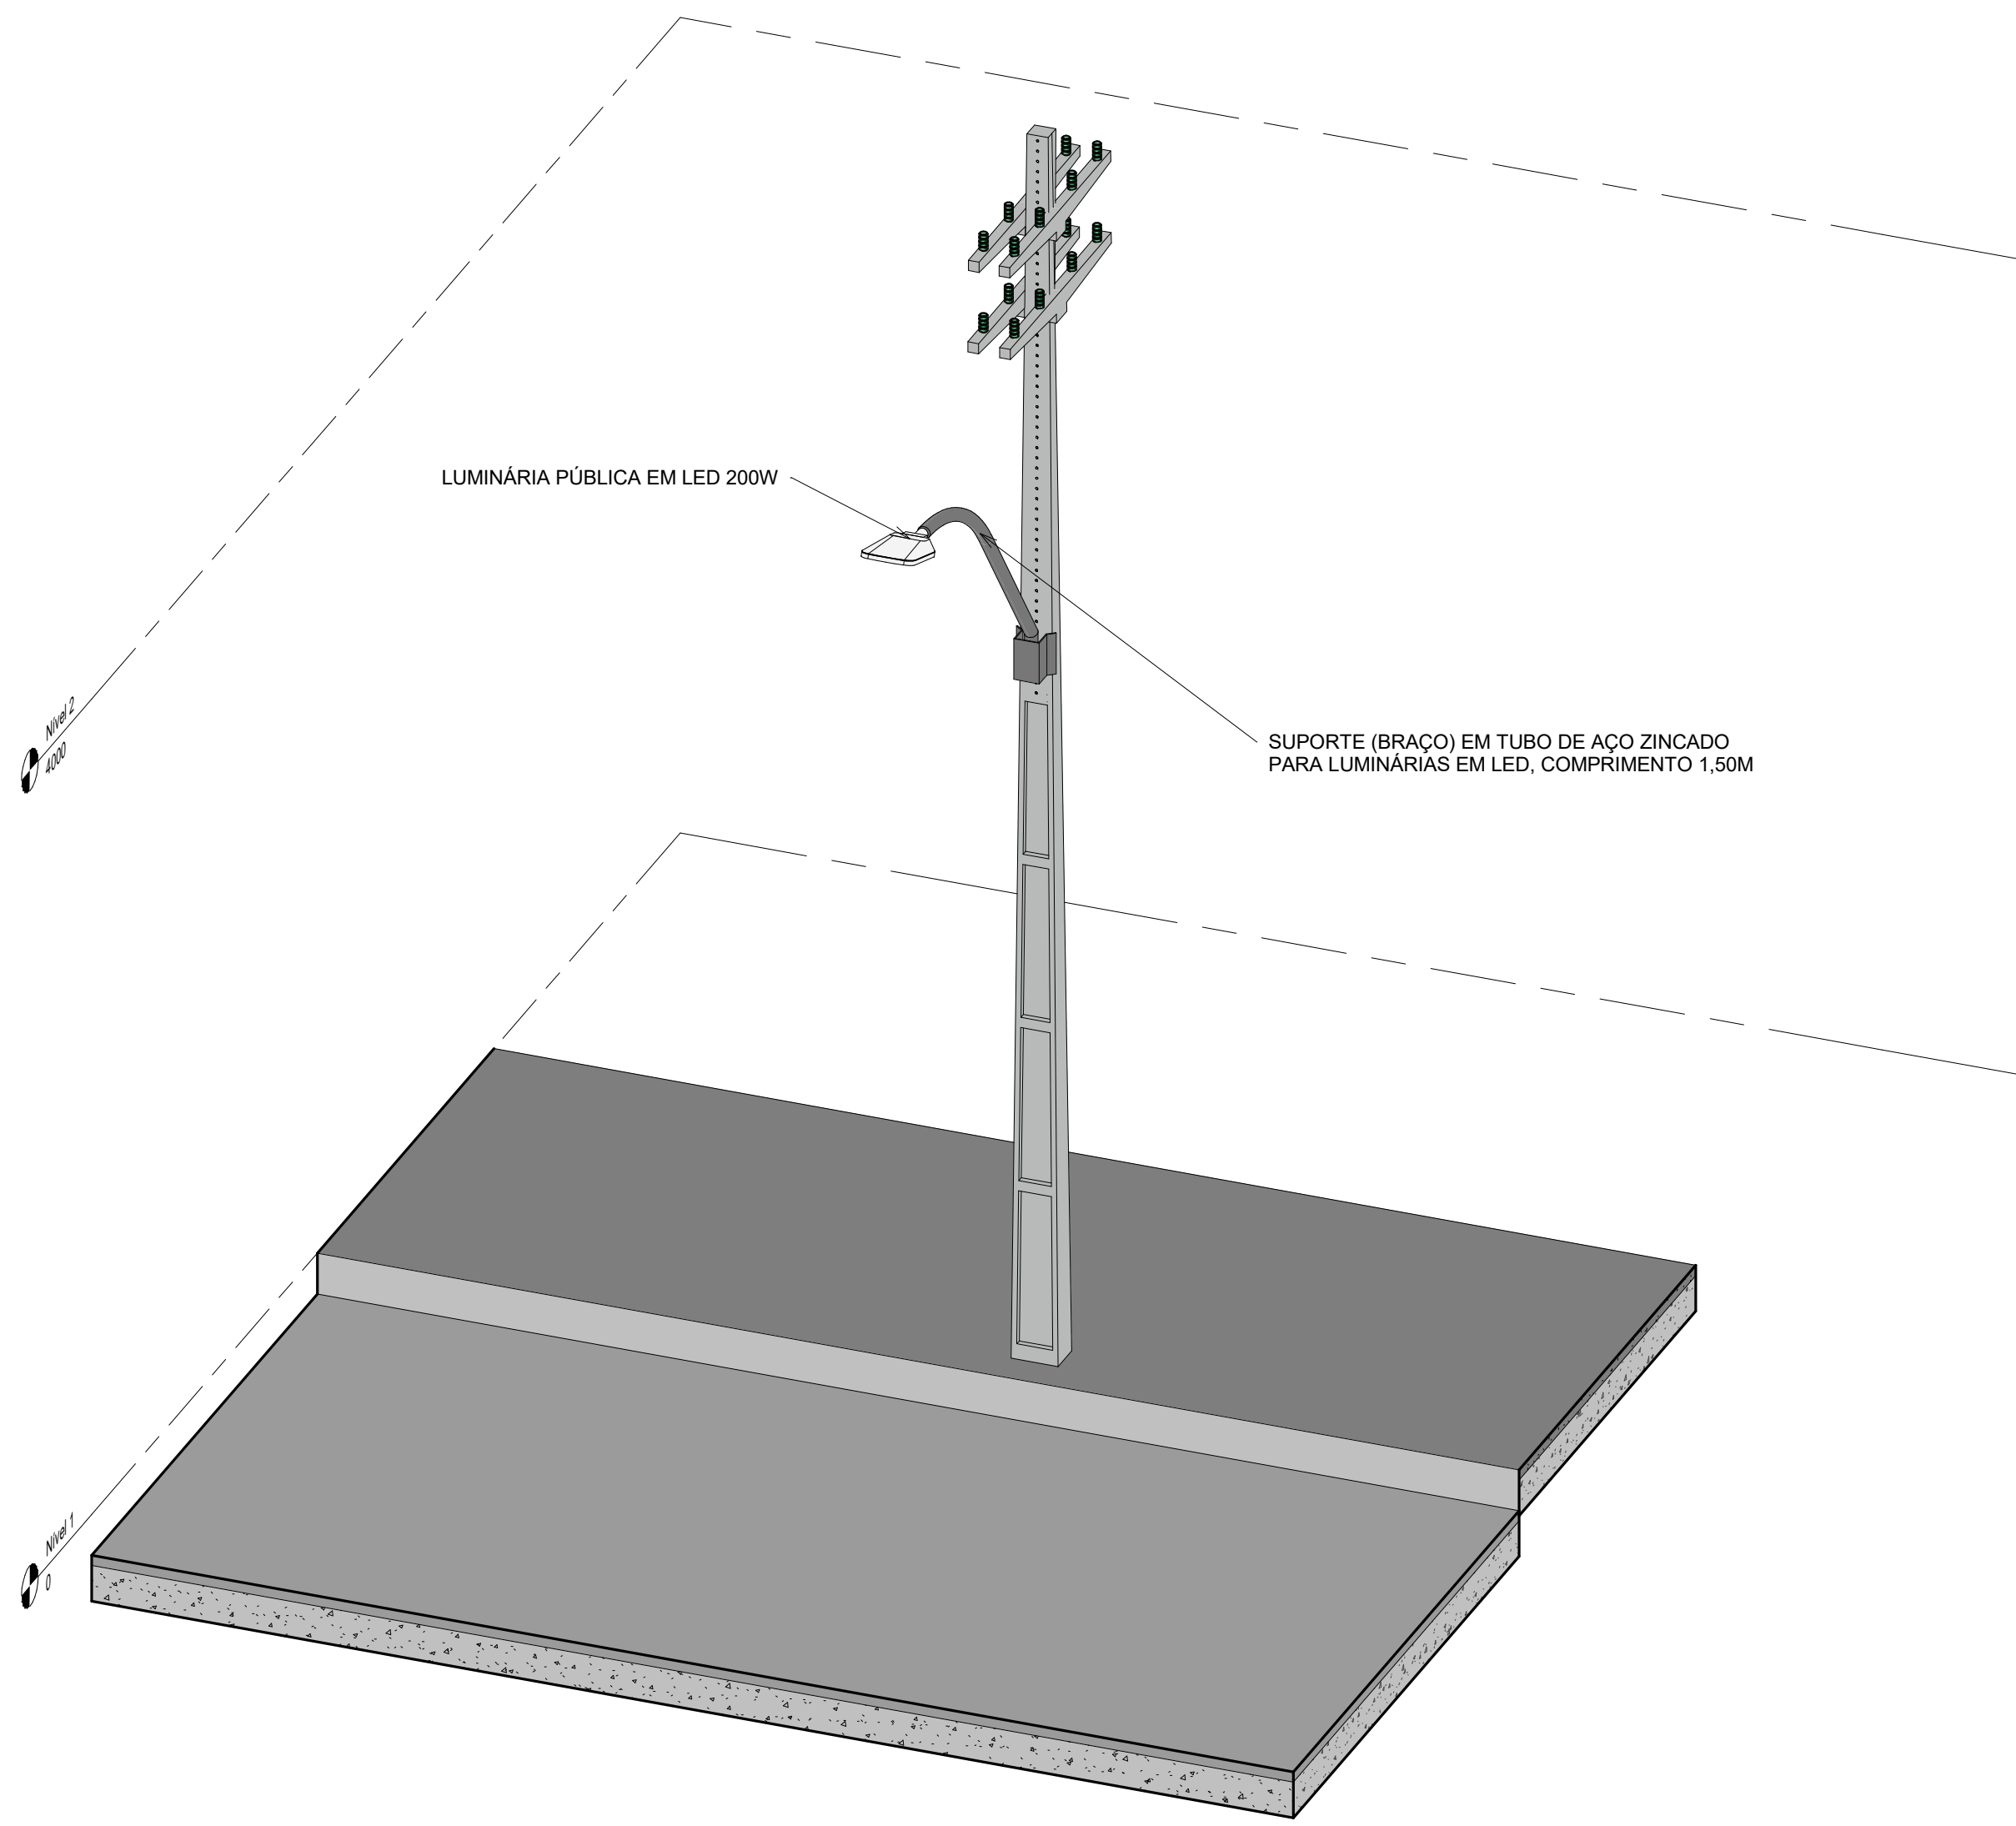

4 PERSPECTIVA IMPLANT.



SUGESTÃO DE LUMINÁRIA LED



SUGESTÃO DE SUPORTE EM BRAÇO EM TUBO DE AÇO ZINCADO

MODERNIZAÇÃO DE ILUMINAÇÃO PÚBLICA		
ITEM	QUANT. (un)	DESCRIÇÃO
LUMINÁRIA	870	LUMINÁRIA EM LED, PARA ILUMINAÇÃO PÚBLICA, PROTEÇÃO >= IP67 E POTÊNCIA >=181W<=259W.
SUPORTE DE APOIO	870	BRAÇO EM TUBO DE AÇO ZINCADO PARA LUMINÁRIAS EM LED, COM COMPRIMENTO DE 1,50M

PARA USO DOS ÓRGÃOS	<b>APROVAÇÕES:</b> PREFEITURA CBM-TO CASA	
EMPRESA		
<b>PROJETO</b> <b>ILUMINAÇÃO EM LED</b>		
PARTES ENVOLVIDAS	PROPRIETÁRIO: R. 01	PREFEITURA MUNICIPAL DE BARROLÂNDIA Aprova
	AUTOR DO PROJETO: ENGENHEIRO CIVIL	PETERSON DAS SANTOS CREA - 31716102 - TO
	RESPONSÁVEL TÉCNICO: ENGENHEIRO CIVIL	PETERSON DAS SANTOS CREA - 31716102 - TO
DADOS DO PROJETO	<b>TIPO DE USO:</b> PÚBLICO <b>ENDEREÇO:</b> BARROLÂNDIA - TO <b>Nº DE PAVIMENTOS:</b> N/A	
	<b>CONTEÚDO DA PRANCHIA:</b> <b>QUADRO DE ÁREAS:</b>	
<b>ESCALA:</b> 1 : 50 <b>DATA:</b> 16/12/2025 11:01:16 <b>DESENHO:</b> Eng. Adão Lázaro Cadastr. 033.90207-0548 <small>Este projeto tem seus direitos protegidos pela Lei de Direitos Autorais - Lei nº5194, 24-12-66</small>		