


Legenda

	1-lamp area s.1 lâmpada - 1,0m de piso
	Cabo de passagem de embudo no piso
	Entrada de energia aérea
	Intensificador simples 2 lâmpadas - 1,0m de piso
	Luminária para pilão compacta tripla - elevador
	Quatro de iluminação - embudo a 1,50m do piso
	Tomada horizontal (NBR 14136) - 2P+1T 10A - 43,30m de piso
	Tomada horizontal (NBR 14136) - 2P+1T 10A - 4,10m de piso
	Tomada horizontal (NBR 14136) - 2P+1T 10A - 2,20m de piso

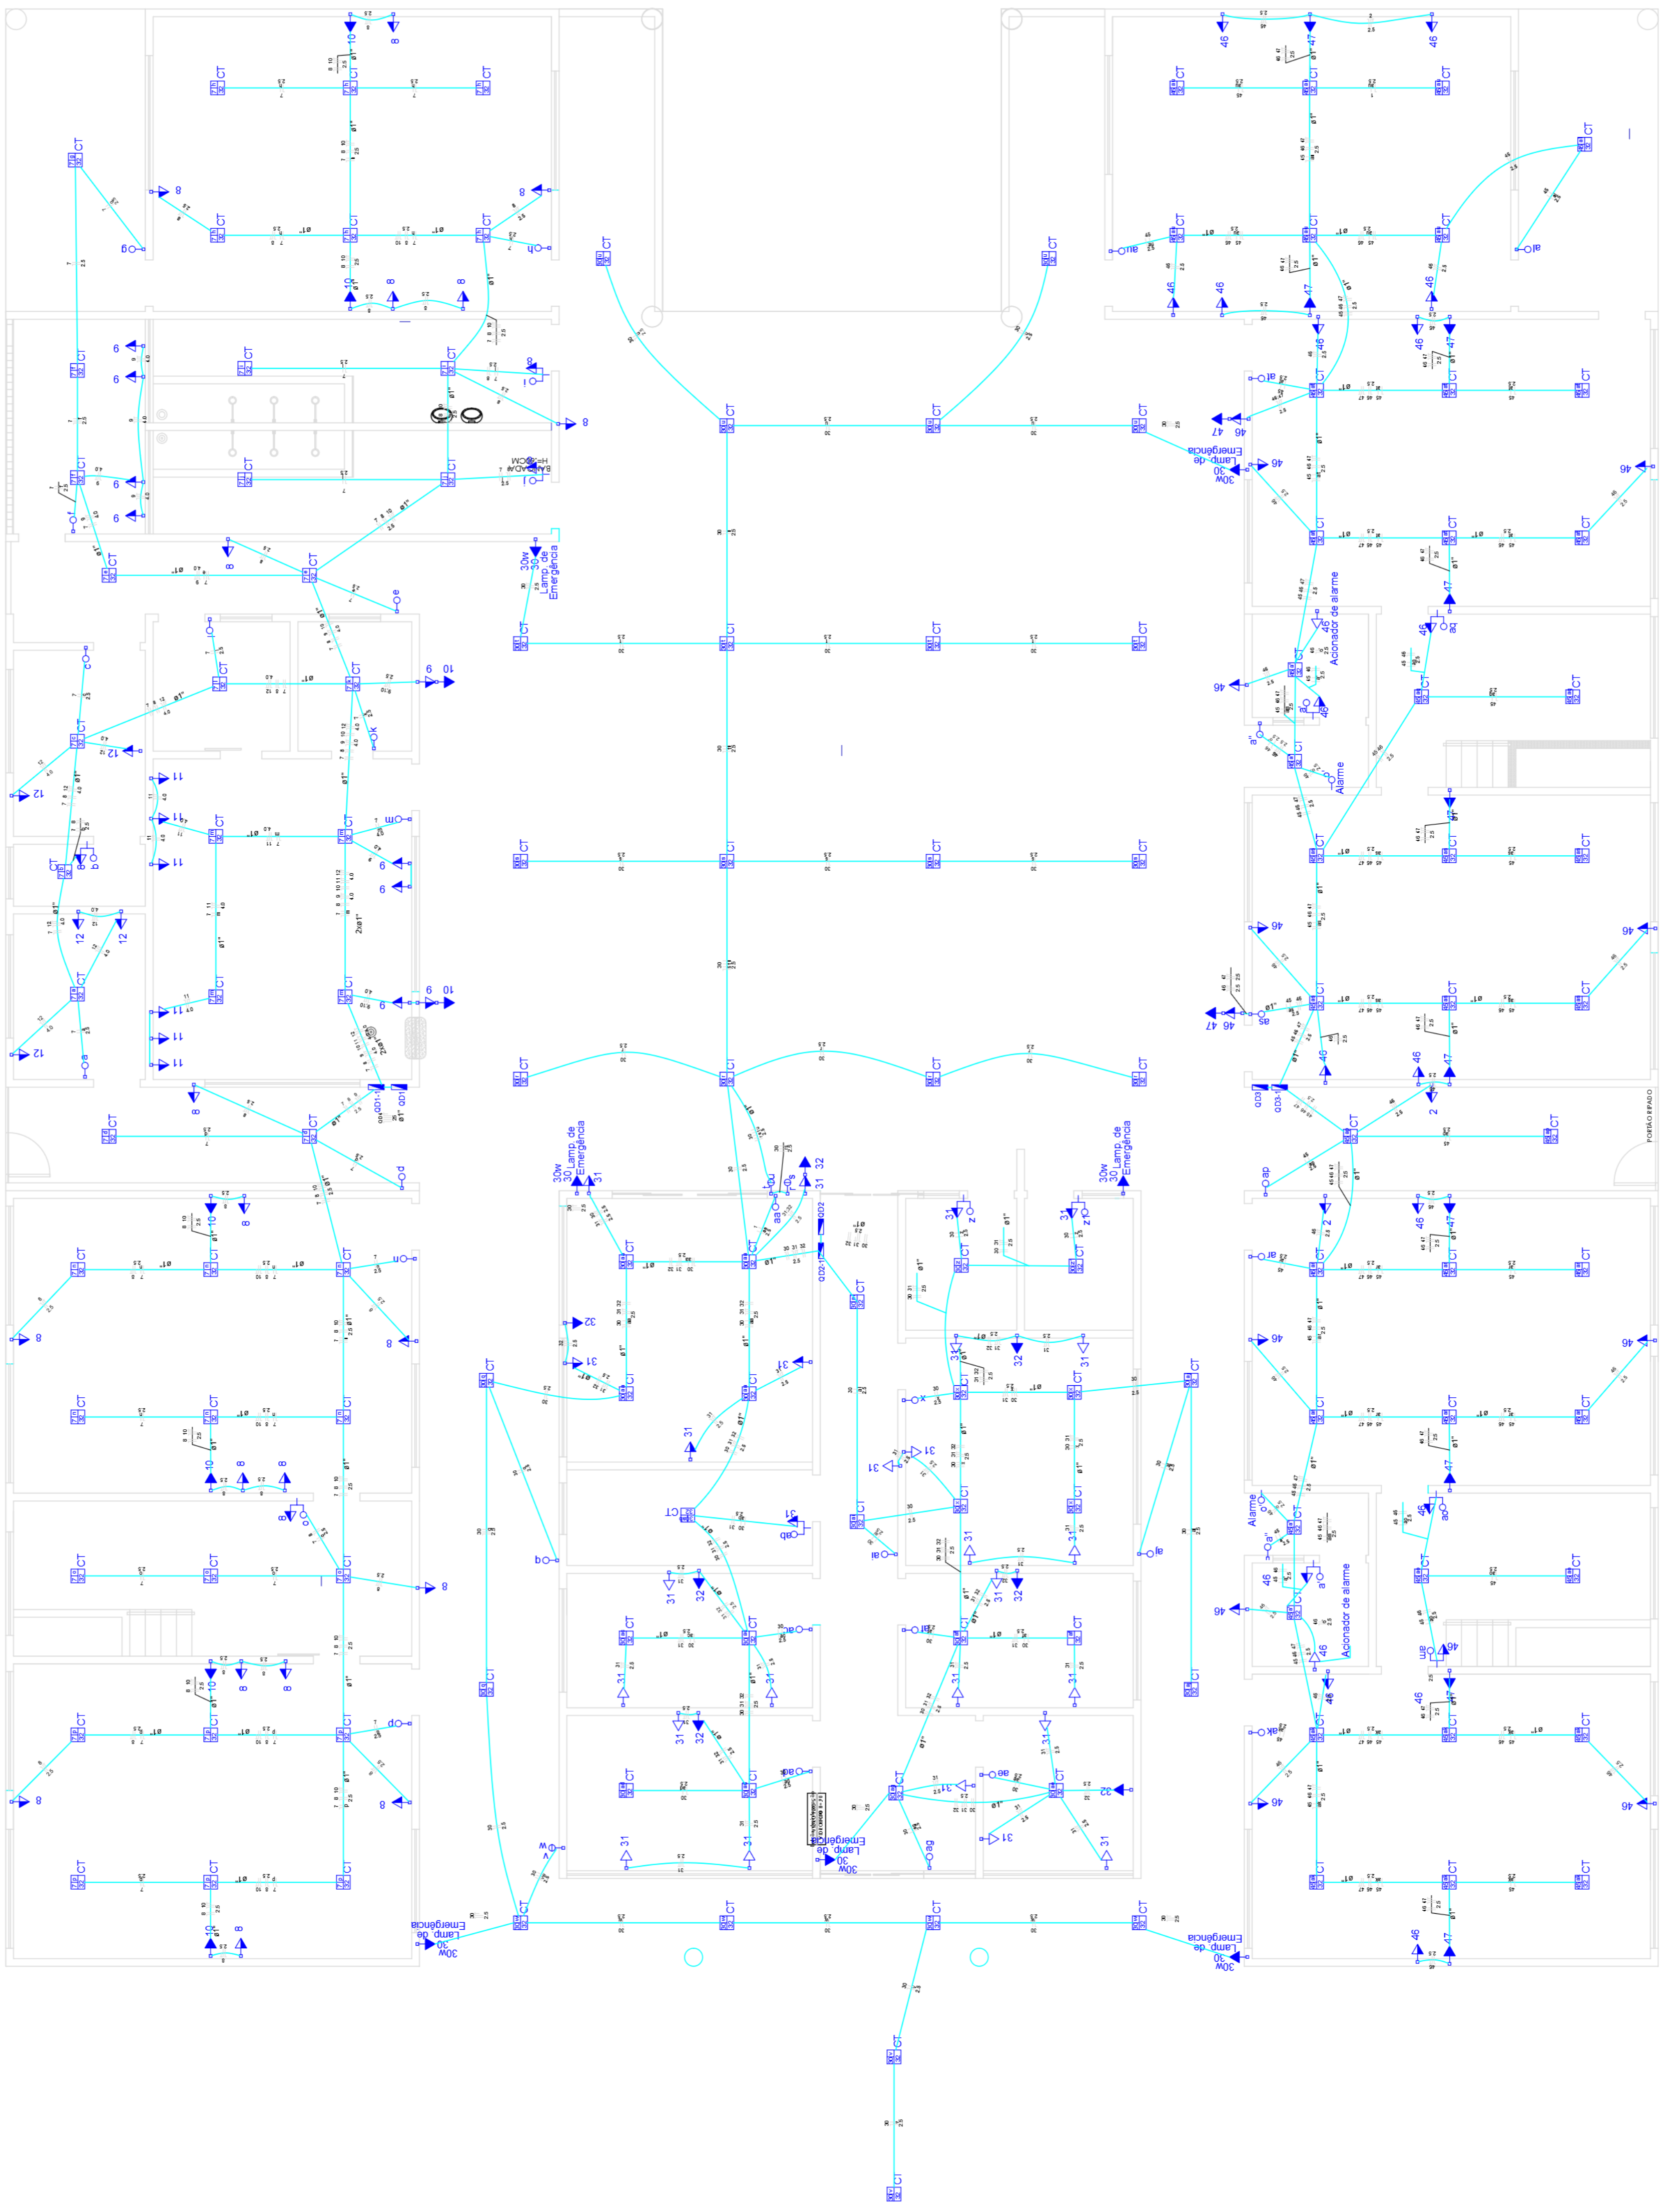

PROJETO ELÉTRICO - CIRCUITOS DE ILUMINAÇÃO E TOMADAS DE USO GERAL
Escala 1/100

SECRETARIA MUNICIPAL DE EDUCAÇÃO PREFEITURA MUNICIPAL DE PALMAS	
OBRA: INSTITUCIONAL	01/04
PROJETO ELÉTRICO - TUG	
OBRA: CENTRO MUNICIPAL DE EDUCAÇÃO INFANTIL JARDIM LULA	
PROPRIETÁRIO: PREFEITURA MUNICIPAL DE PALMAS	
LOCAL: APM 116, Avenida República do Libano, Loteamento Jardim Lula	
CIDADE: PALMAS/TO	
PROPRIETÁRIO	ASE
RESPONSÁVEL TÉCNICO	ASE
ENL. ELÉTRICISTA	
CREA: 22.041.0-1/TO	ENG. FERNANDA VIANA
	ASE
	ASE
SECRETARIA MUNICIPAL DE EDUCAÇÃO	ASE
DATA: NOVEMBRO 2024	REVISÃO
ESCALA: INDICADA	
DESENHO	
VOTO	N. DES.
CONTEÚDO: INSTAURADA	

