



00000.0.054366/2025 (VOLUME 1) - 00000.9.352324/2

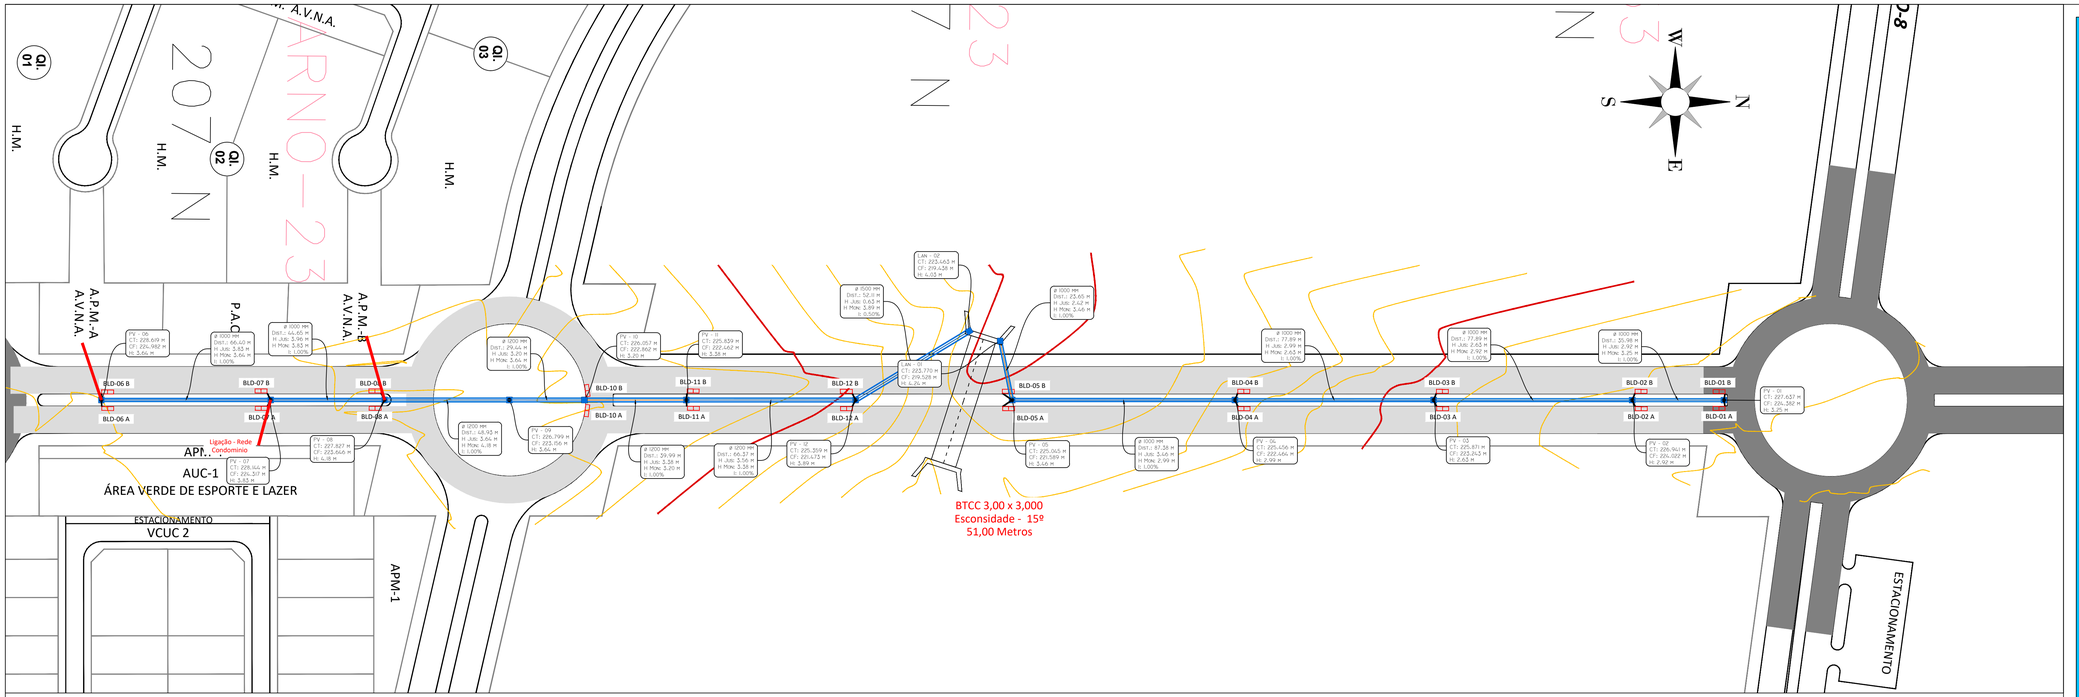

Planta de Localização

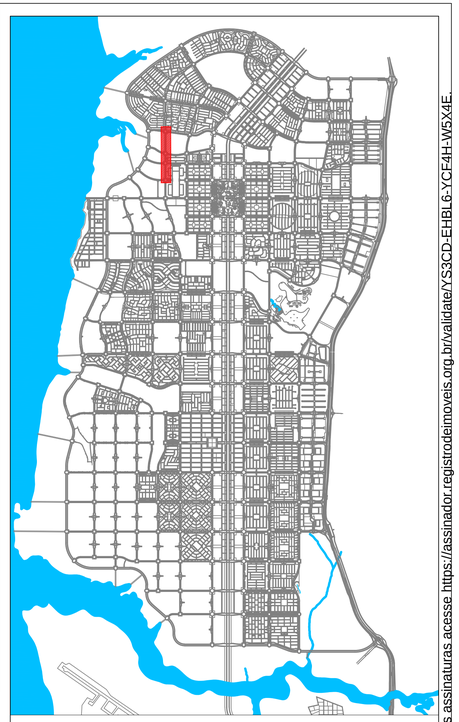

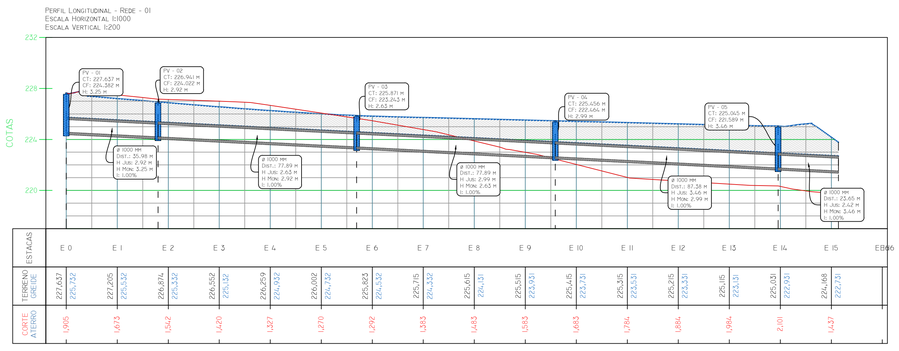


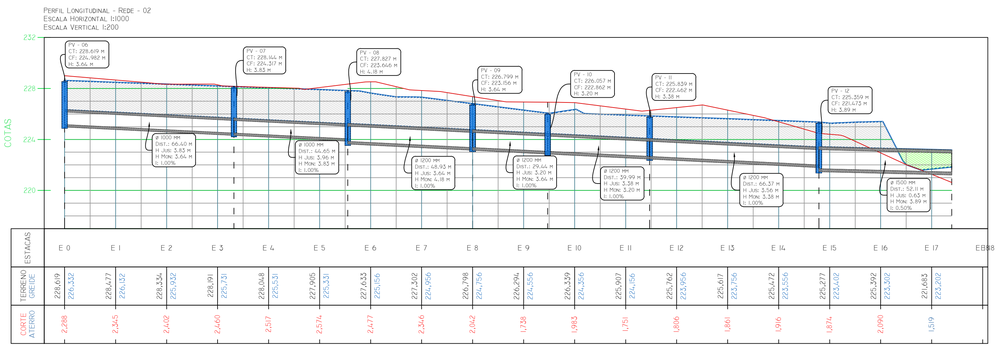

TRECHO A SER PAVIMENTO


PAVIMENTO - EXISTENTE

BOCAS DE LOBO A SER ABERTA

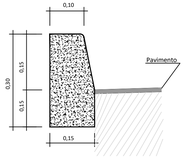NA REDE DE DRENAGEM EXISTENTE





MEIO-FIO SEM SARJETA

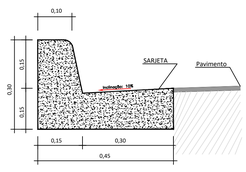


MEIO-FIO COM SARJETA

SECÇÃO TRANSVERSAL - VIA COLETORA - CHAPADA CANTEIRO - GAP

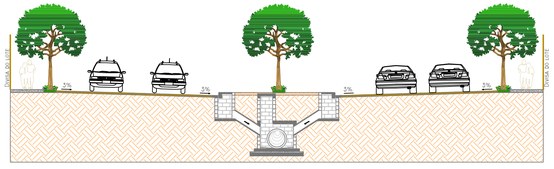


PALMAS - TO

AVENIDA NS 05

PROJETO DE DRENAGEM

| RESUMO DO QUADRO DE ÁREAS | | | | FOLHA |
|---|---|---|---|---|
| DISCRIÇÃO | QUANTIDADE | ÁREA | PERCENTUAL | 01/02 |
| - | - | - | - | |
| - | - | - | - | |
DATA - ALTERAÇÃO:
25 DE SETEMBRO DE 2020

AUTOR DESENHO:
JOSIAS BORGES
FONE: (63) 9955-3395

ESCALA:
1/1.000

CONTEÚDO:
PLANTA DE LOCALIZAÇÃO
PERFIL LONGITUDINAL
PLANTA REDE
LOCALIZAÇÃO BUEIROS
LOCALIZAÇÃO DO RN

APROVAÇÃO:

PROPRIETÁRIO(A): PREFEITURA MUNICIPAL DE PALMAS

AUTOR PROJETO: RT: JOSIAS ASCYER SANTOS MENDES BORGES
ENG. CIVIL - CREA: 205.093 - D TO

MENDES & BORGES ENGENHARIA LTDA-ME
ENG. CIVIL E TEC. EM AGRIMENSURA JOSIAS ASCYER BORGES
CREA: 205.093 D/TO
CNPJ: 17.342.273/0001-17
(63) 9 9955-3395 / JOSIAS@MENDESBORGES.COM
(63) 9 9953-1513 / MARCELO@MENDESBORGES.COM

Documento assinado no Assinador Registro de Imóveis. Para validar o documento e suas assinaturas acesse https://assinador.registrodeimoveis.org.br/validate/YS3CD-EHBL6-YCF4H-W5X4E.
LEI Nº 14.063, DE 23 DE SETEMBRO DE 2020
VERIFIQUE A AUTENCIDADE DESTE DOCUMENTO EM https://epalmas.palmas.to.gov.br/cidadaoUsuarioExterno/verificacao.aspx INFORMANDO O CODIGO: 0863BD0B

# MANIFESTO DE ASSINATURAS

Código de validação: YS3CD-EHBL6-YCF4H-W5X4E

Documento assinado com o uso de certificado digital ICP Brasil, no Assinador Registro de Imóveis, pelos seguintes signatários:

JOSIAS ASCYER SANTOS MENDES BORGES (CPF 014.890.711-30)

Para verificar as assinaturas, acesse o link direto de validação deste documento:

https://assinador.registrodeimoveis.org.br/validate/YS3CD-EHBL6-YCF4H-W5X4E

Ou acesse a consulta de documentos assinados disponível no link abaixo e informe o código de validação:

https://assinador.registrodeimoveis.org.br/validate

Documento assinado no Assinador Registro de Imóveis. Para validar o documento e suas assinaturas acesse https://assinador.registrodeimoveis.org.br/validate/YS3CD-EHBL6-YCF4H-W5X4E.