


00000.0.054366/2025 (VOLUME 1) - 00000.9.352324/20

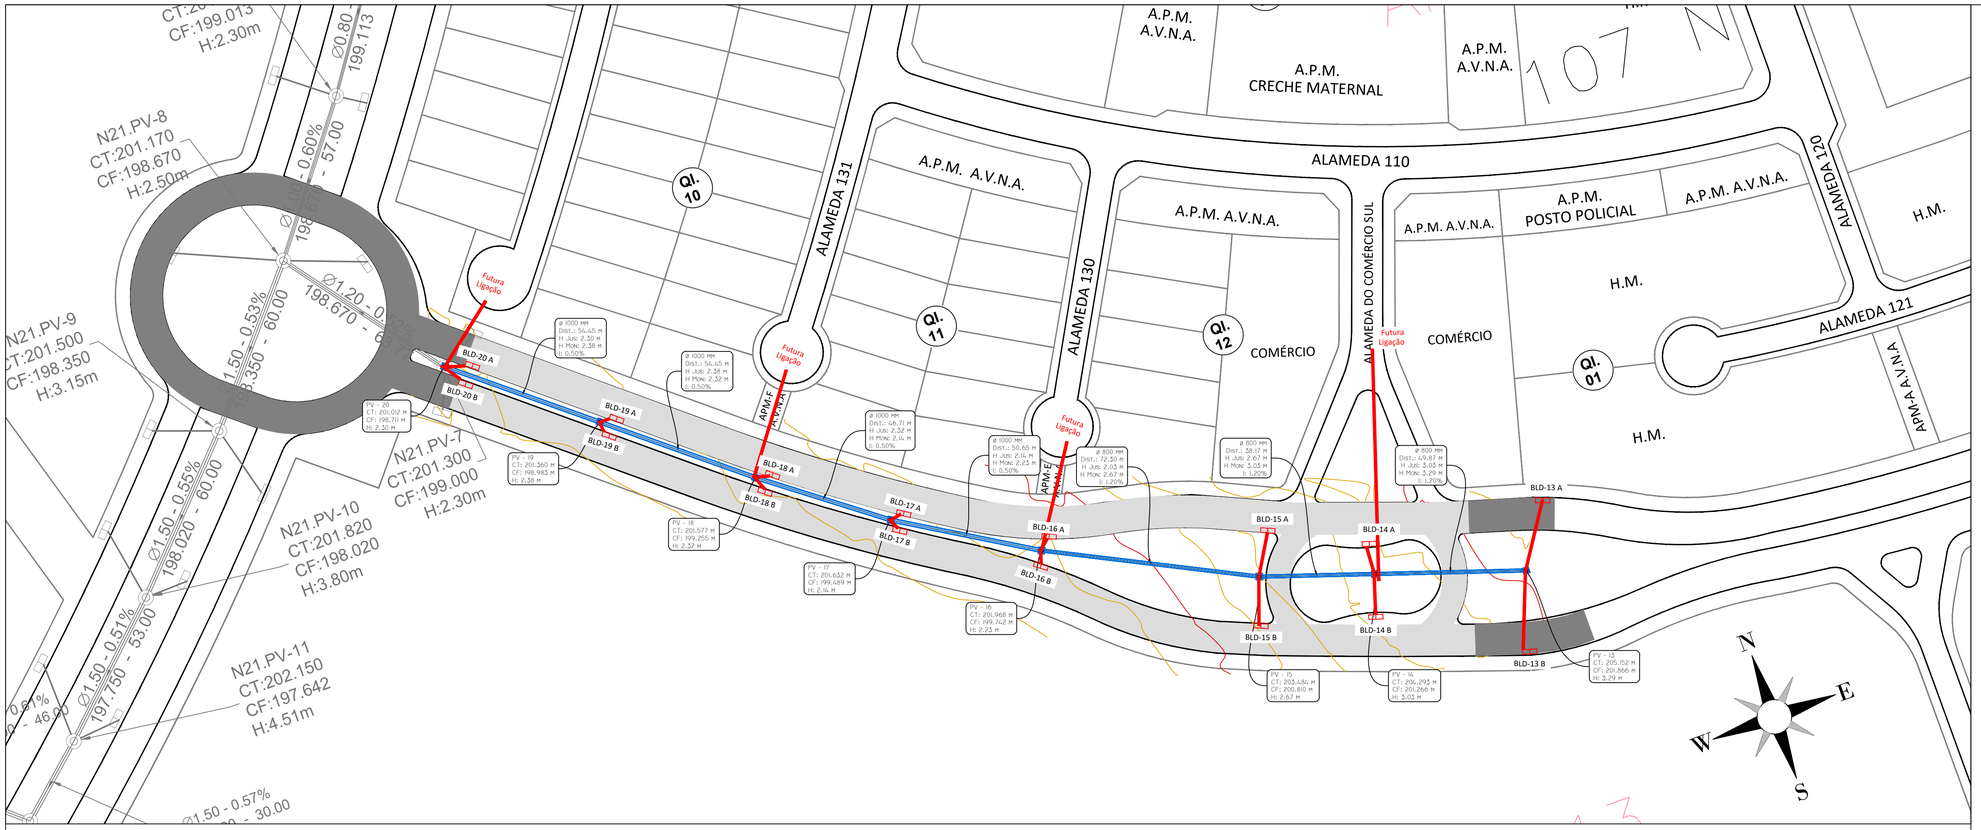

Planta de Localização

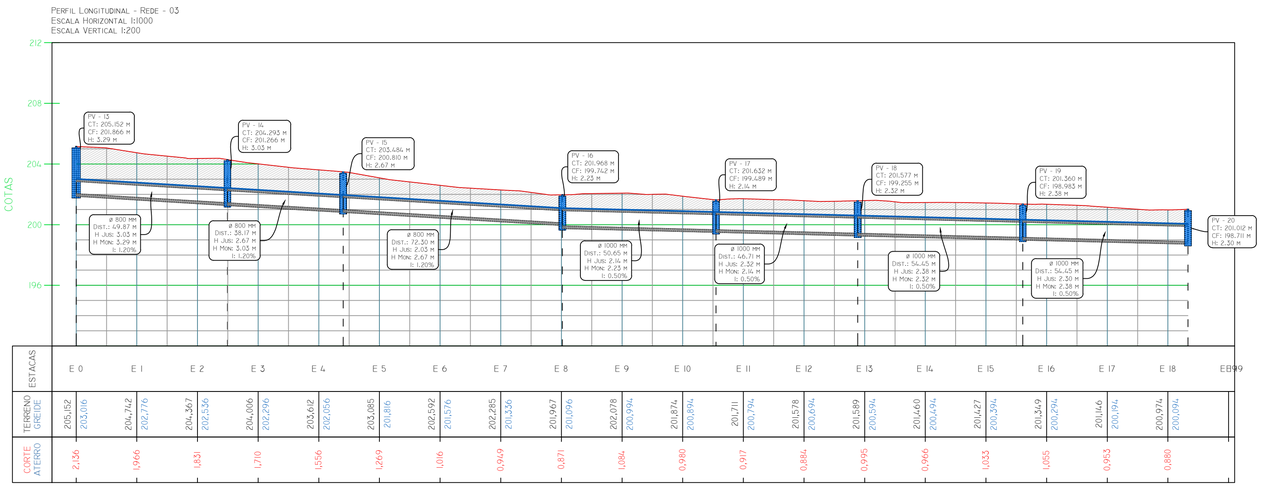


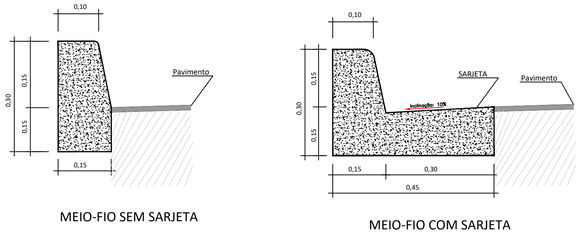

MEIO-FIO SEM SARJETA

MEIO-FIO COM SARJETA

SECÇÃO TRANSVERSAL - VIA COLETORA - CHAPADA CANTEIRO - GAP

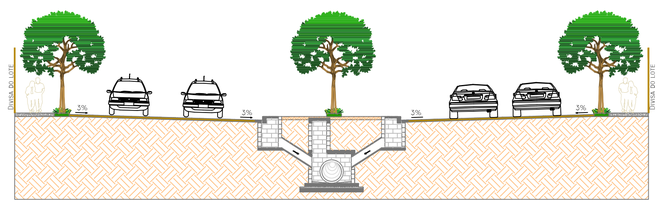

PALMAS - TO

AVENIDA LO 02A

PROJETO DE DRENAGEM

RESUMO DO QUADRO DE ÁREAS				FOLHA
DISCRIÇÃO	QUANTIDADE	ÁREA	PERCENTUAL	02/02
-	-	-	-	
-	-	-	-	
-	-	-	-	
-	-	-	-	
-	-	-	-	
-	-	-	-	

DATA - ALTERAÇÃO: 25 DE SETEMBRO DE 2020

AUTOR DESENHO: JOSIAS BORGES FONE: (63) 9955-3395

ESCALA: 1/1.000

CONTEUDO:

PLANTA DE LOCALIZAÇÃO
PERFIL LONGITUDINAL
PLANTA REDE
LOCALIZAÇÃO BUEIROS
LOCALIZAÇÃO DO RN

APROVAÇÃO:

PROPRIETARIO(A): PREFEITURA MUNICIPAL DE PALMAS

AUTOR PROJETO: RT: JOSIAS ASCYER SANTOS MENDES BORGES
ENG. CIVIL - CREA: 205.093 - D TO

MENDES & BORGES ENGENHARIA.LTDA-ME
ENG. CIVIL E TEC. EM AGRIMENSURA JOSIAS ASCYER BORGES
CREA: 205.093 D/TO
CNPJ: 17.342.273/0001-17
(63) 9 9955-3395 / JOSIAS@MENDESBORGES.COM
(63) 9 9953-1513 / MARCELO@MENDESBORGES.COM

Documento assinado no Assinador Registro de imóveis. Para validar o documento e suas assinaturas acesse https://assinador.registrodeimoveis.org.br/validate/WWJ9V-8BQCM-T9CBU-HJWED.

LEI Nº 14.063, DE 23 DE SETEMBRO DE 2020
VERIFIQUE A AUTENCIDADE DESTE DOCUMENTO EM https://epalmas.palmas.to.gov.br/cadastroUsuarioExterno/verificacao.aspx INFORMANDO O CODIGO: 08641FF8

MANIFESTO DE ASSINATURAS

Código de validação: WWJ9V-8BQCM-T9CBU-HJWED

Documento assinado com o uso de certificado digital ICP Brasil, no Assinador Registro de Imóveis, pelos seguintes signatários:

JOSIAS ASCYER SANTOS MENDES BORGES (CPF 014.890.711-30)

Para verificar as assinaturas, acesse o link direto de validação deste documento:

https://assinador.registrodeimoveis.org.br/validate/WWJ9V-8BQCM-T9CBU-HJWED

Ou acesse a consulta de documentos assinados disponível no link abaixo e informe o código de validação:

https://assinador.registrodeimoveis.org.br/validate

Documento assinado no Assinador Registro de Imóveis. Para validar o documento e suas assinaturas acesse https://assinador.registrodeimoveis.org.br/validate/WWJ9V-8BQCM-T9CBU-HJWED.