

00000.0.054366/2025 (VOLUME 1) - 00000.9.352324/20

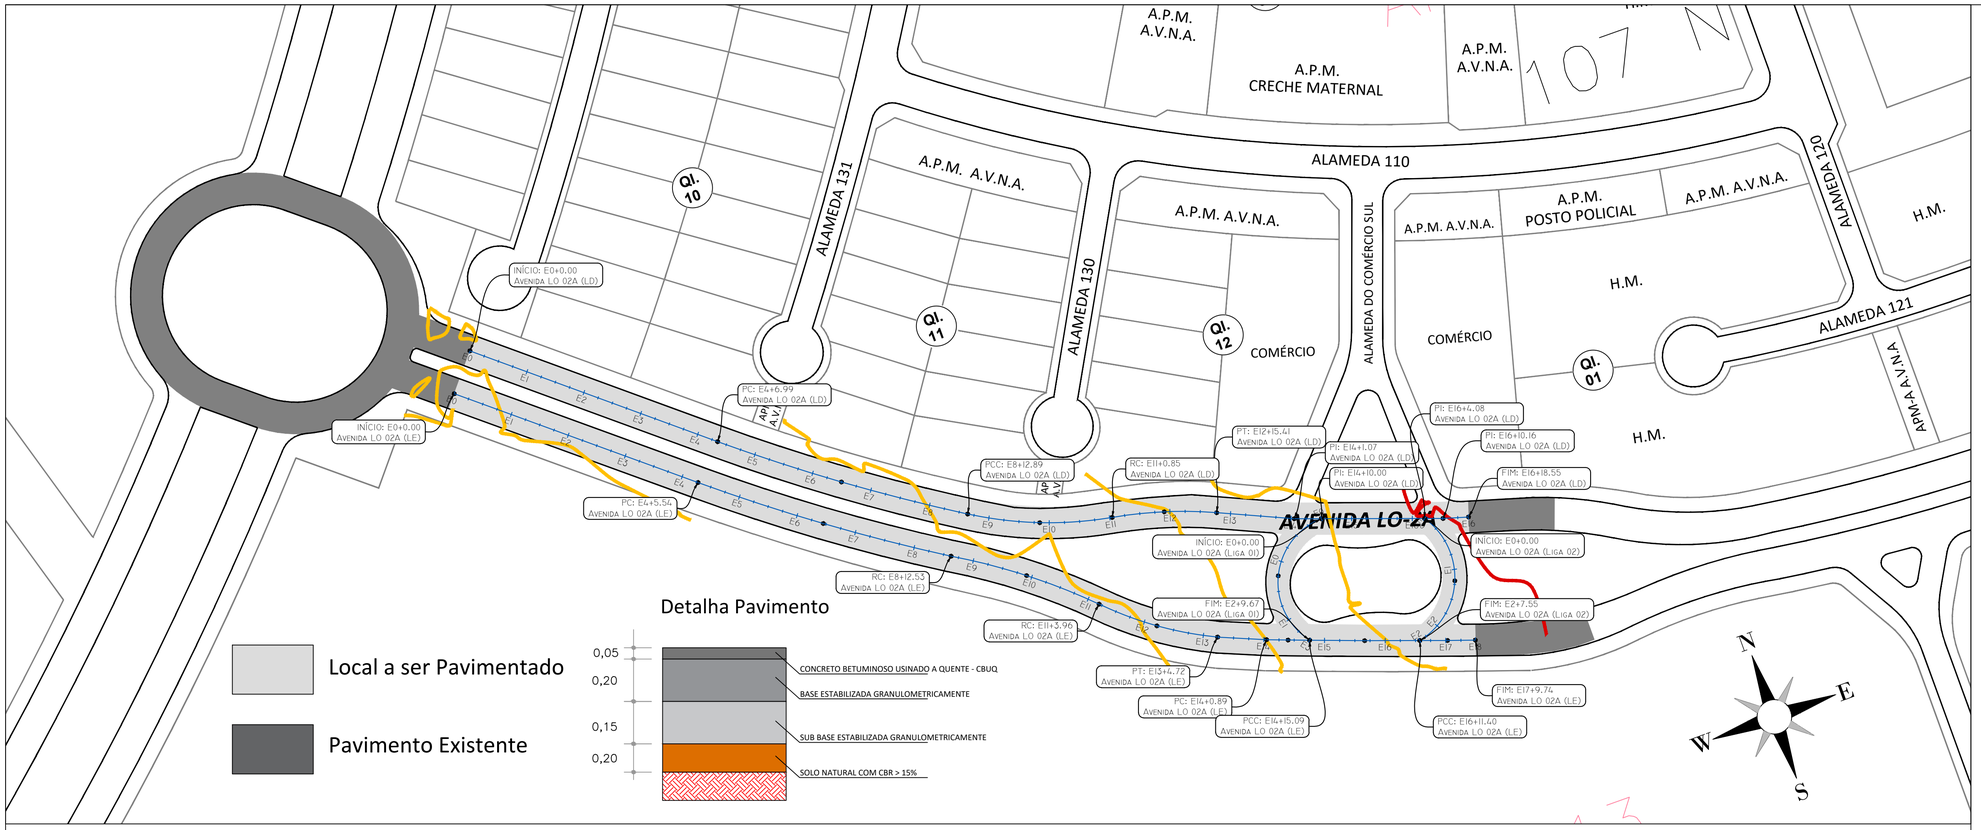

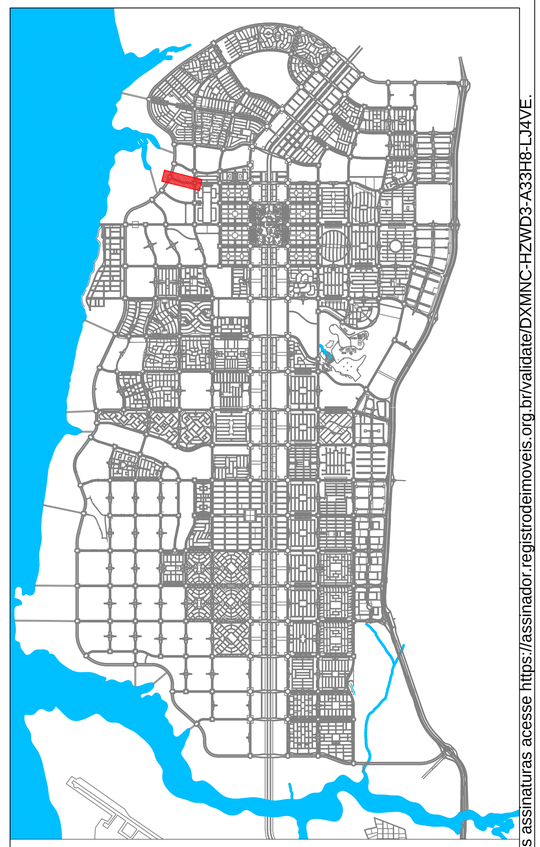

Planta de Localização

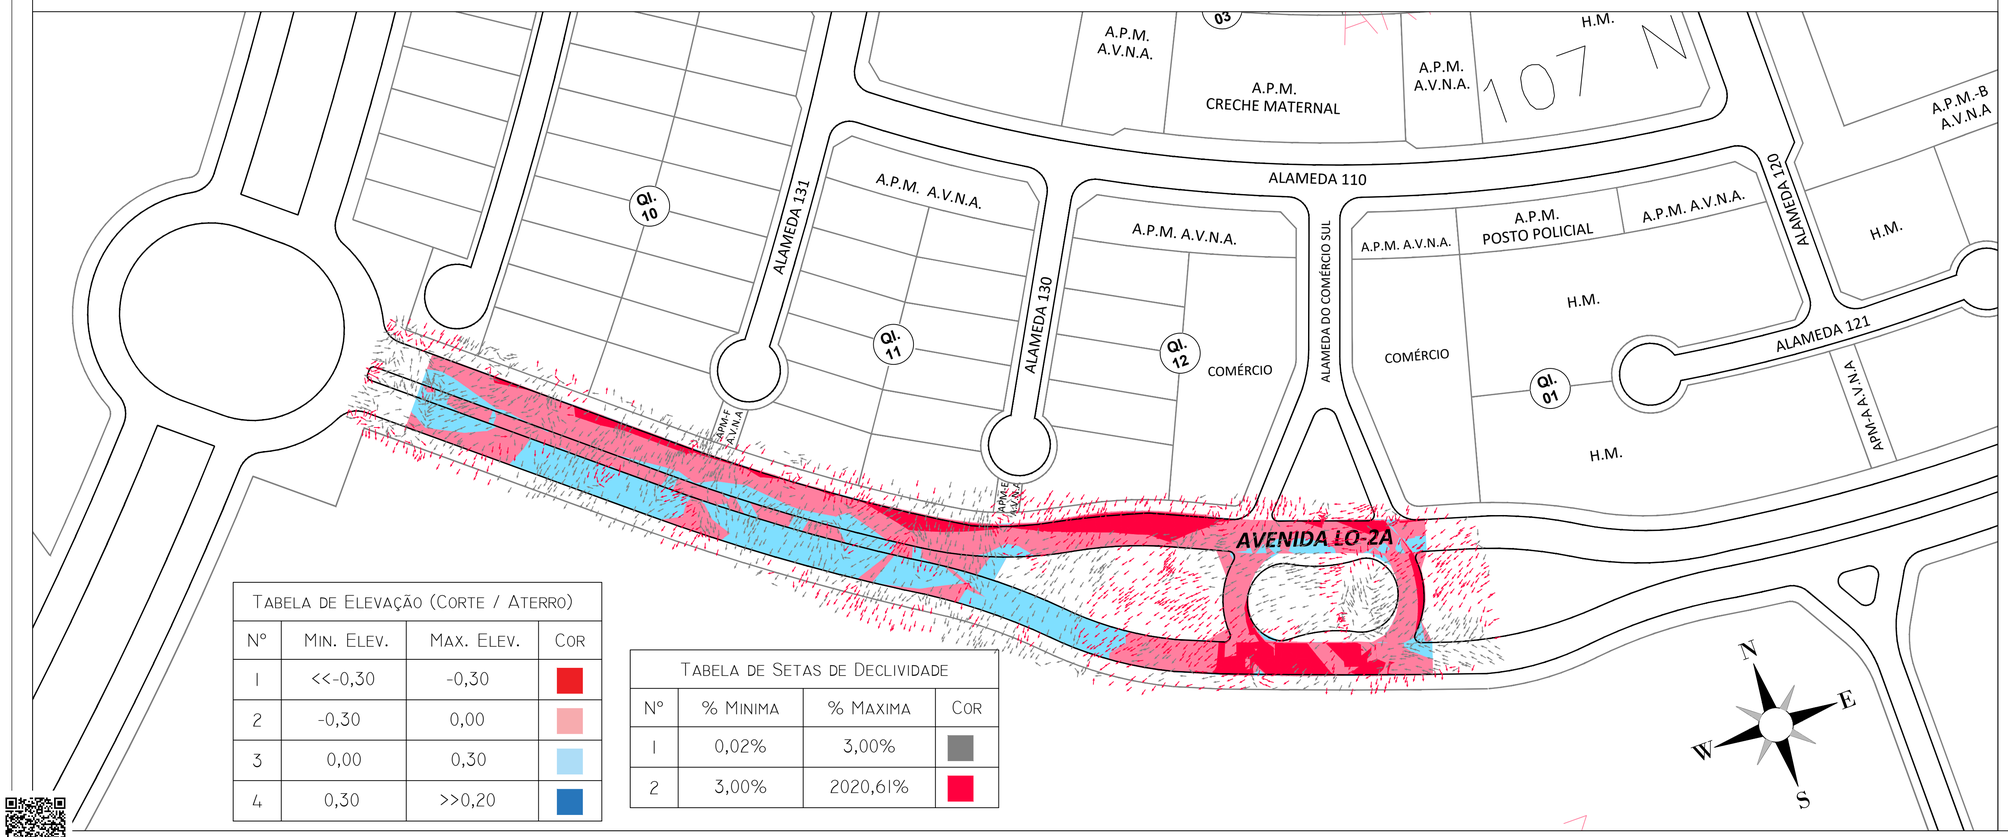


Tabela de Elevação (Corte / Aterro)			
Nº	Min. Elev.	Max. Elev.	Cor
1	<<-0,30	-0,30	
2	-0,30	0,00	
3	0,00	0,30	
4	0,30	>>0,20	

Tabela de Setas de Declividade			
Nº	% Minima	% Maxima	Cor
1	0,02%	3,00%	
2	3,00%	2020,61%	

Palmas - TO

Avenida NS 05

Projeto de Pavimentação

Resumo do quadro de áreas				Folha
Discrição	Quantidade	Área	Percentual	02/03
-	-	-	-	
-	-	-	-	
-	-	-	-	
-	-	-	-	
-	-	-	-	
-	-	-	-	
-	-	-	-	

Data da alteração:	Autor desenho:	Escala:
Julho de 2020	Josias Borges Fone: (63) 9955-3395	1/1.000

Conteúdo:

Planta de Localização
Planta de Estaqueamento
Curvas de Nível
Meio Fio e Sarjeta
Mapa de Elevação

Aprovação:

Proprietário(a): Prefeitura Municipal de Palmas

Autor projeto: RT: Josias Ascyer Santos Mendes Borges
Eng. Civil - CREA: 205.093 - D TO

Mendes & Borges Engenharia.Ltda-ME
Eng. Civil e Tec. em Agrimensura Josias Ascyer Borges
CREA: 205.093 D/TO
CNPJ: 17.342.273/0001-17
(63) 9 9955-3395 / josias@mendesborges.com
(63) 9 9953-1513 / marcelo@mendesborges.com

Documento assinado no Assinador Registro de Imóveis. Para validar o documento e suas assinaturas acesse https://assinador.registrodeimoveis.org.br/validate/DXMNC-HZWD3-A33H8-LJ4VE.

LEI Nº 14.063, DE 23 DE SETEMBRO DE 2020
VERIFIQUE A AUTENCIDADE DESTE DOCUMENTO EM https://epalmas.palmas.to.gov.br/cadastroUsuarioExterno/verificacao.aspx INFORMANDO O CODIGO: 08893171

MANIFESTO DE ASSINATURAS

Código de validação: DXMNC-HZWD3-A33H8-LJ4VE

Documento assinado com o uso de certificado digital ICP Brasil, no Assinador Registro de Imóveis, pelos seguintes signatários:

JOSIAS ASCYER SANTOS MENDES BORGES (CPF 014.890.711-30)

Para verificar as assinaturas, acesse o link direto de validação deste documento:

https://assinador.registrodeimoveis.org.br/validate/DXMNC-HZWD3-A33H8-LJ4VE

Ou acesse a consulta de documentos assinados disponível no link abaixo e informe o código de validação:

https://assinador.registrodeimoveis.org.br/validate

Documento assinado no Assinador Registro de Imóveis. Para validar o documento e suas assinaturas acesse https://assinador.registrodeimoveis.org.br/validate/DXMNC-HZWD3-A33H8-LJ4VE.