

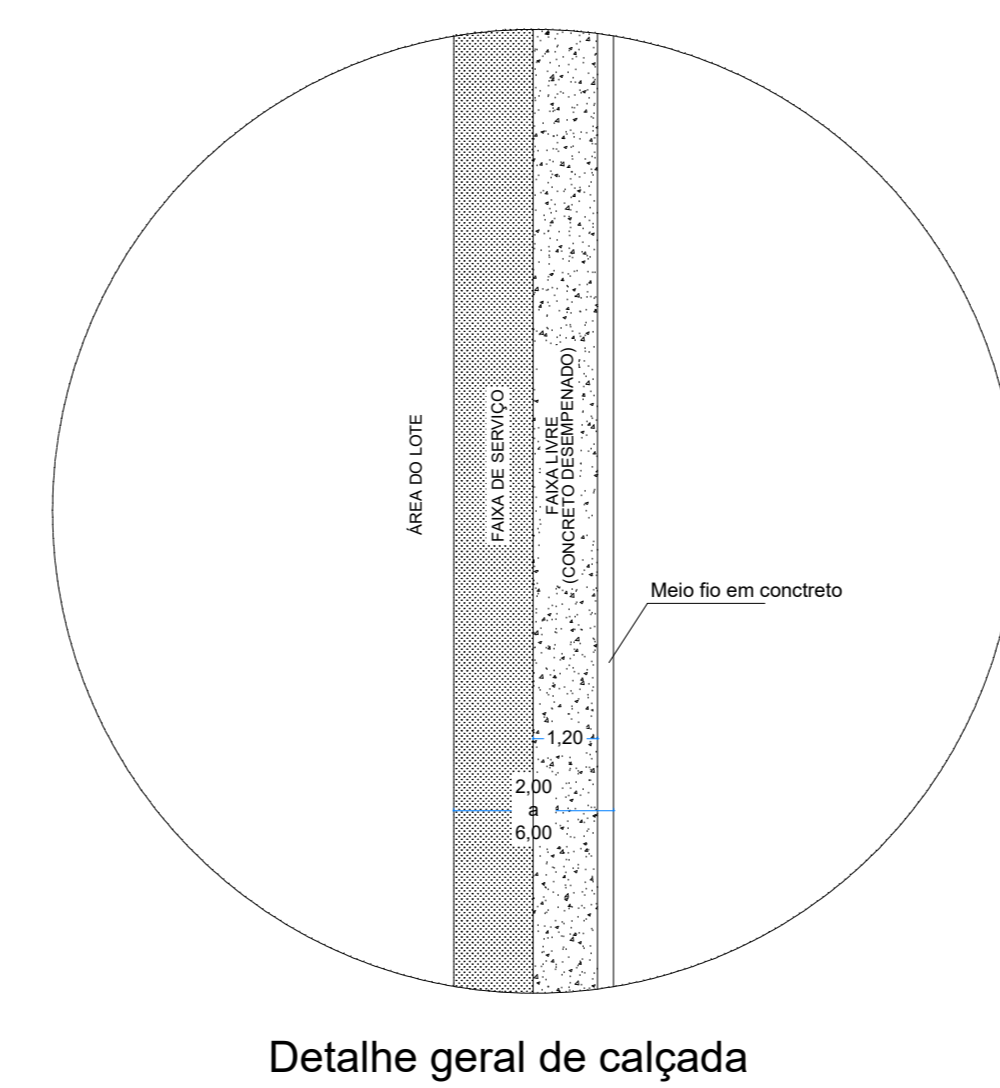


1 CONSTRUÇÃO DE CALÇADAS
ESCALA: 1 / 500

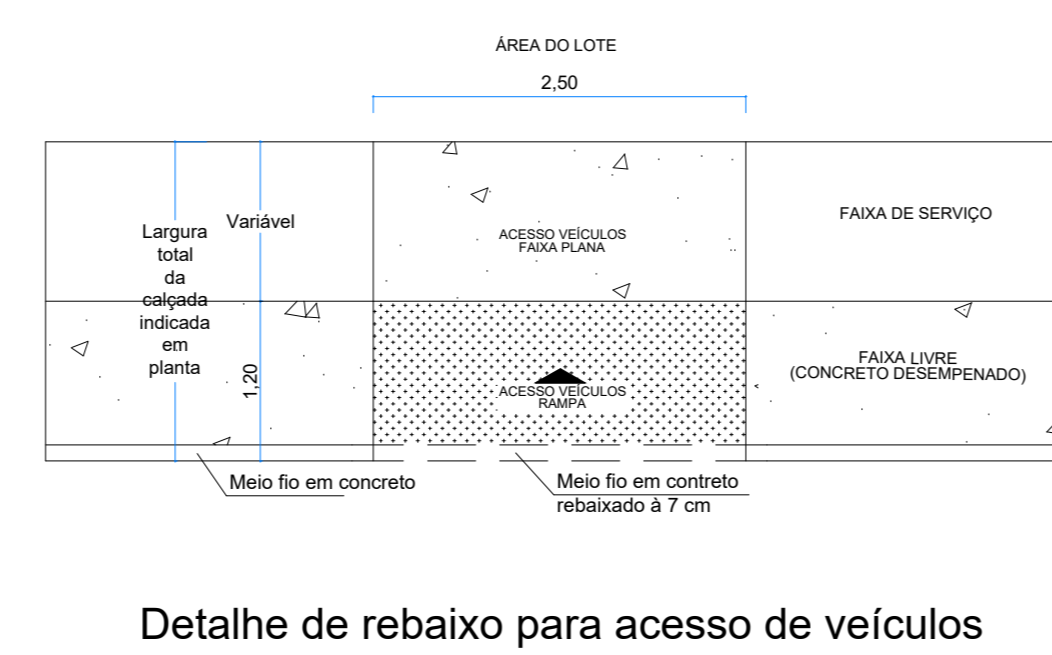

CONSTRUÇÃO DE CALÇADA		
ITEM	QUANT.	UNID.
CALÇADA	786,76	m ²
RAMPA DE ACESSIBILIDADE	85,68	m
PISO TÁTIL RAMPA	54,60	m
MEIO FIO C/ SARJETA	638,36	m
PISO TÁTIL CALÇADA	566,96	m

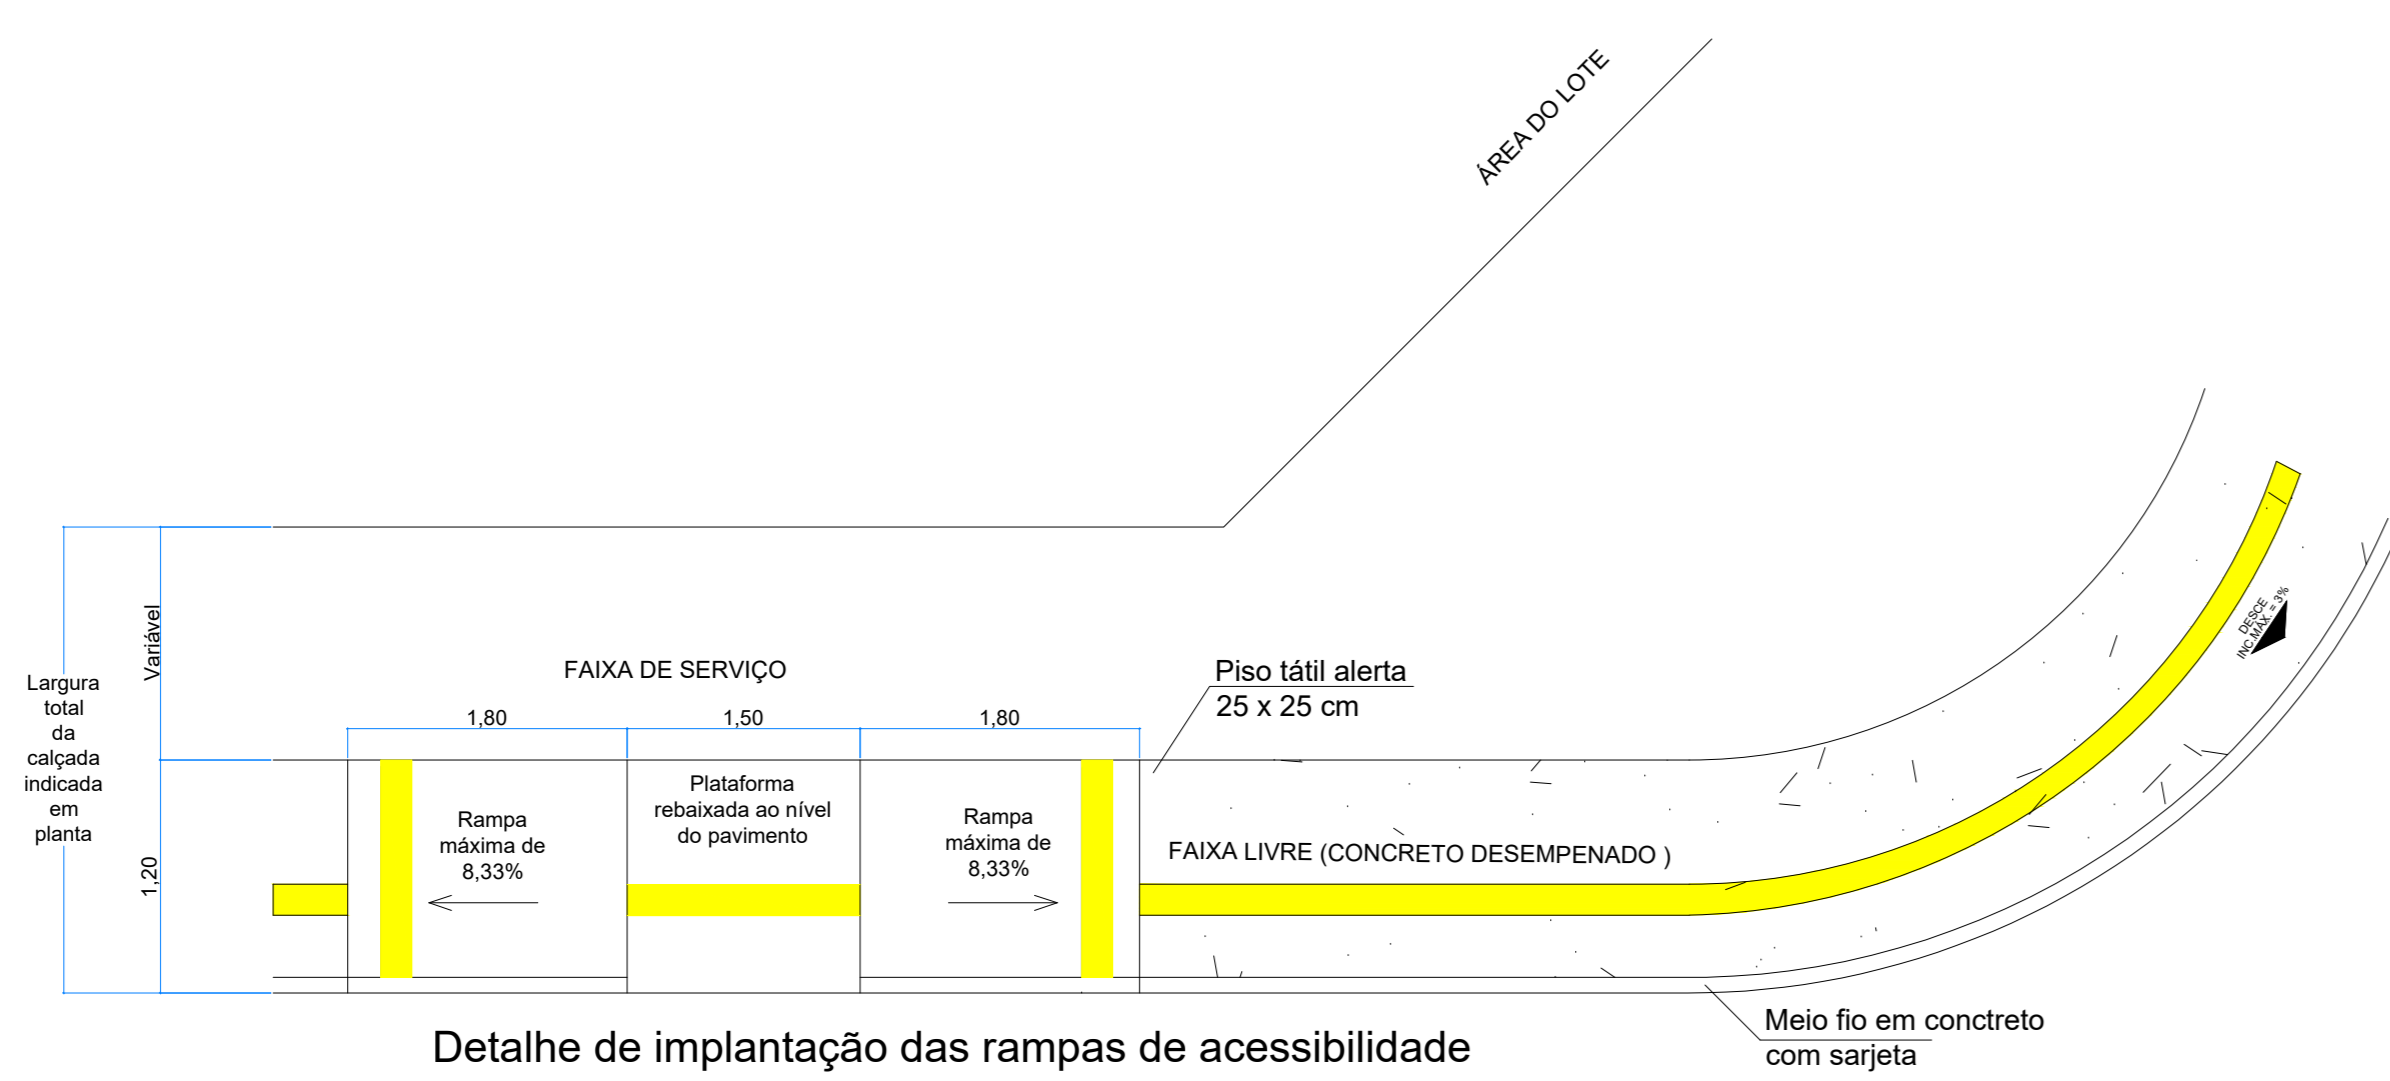

APROVAÇÃO:

PROPRIETÁRIO: MUNICÍPIO DE EDEALINA - DOUTORES CRISTINA LEANDRO NEVES
24.852.618/0001-48

AUTOR DO PROJETO/RESP. TÉCNICO: JESUALDO PEREIRA DE SOUZA
CREA -GO 16120-GO



DATA: JUNHO DE 2025
DESENHO: JESUALDO PEREIRA DE SOUZA
CADERNO DE PLANOS

