


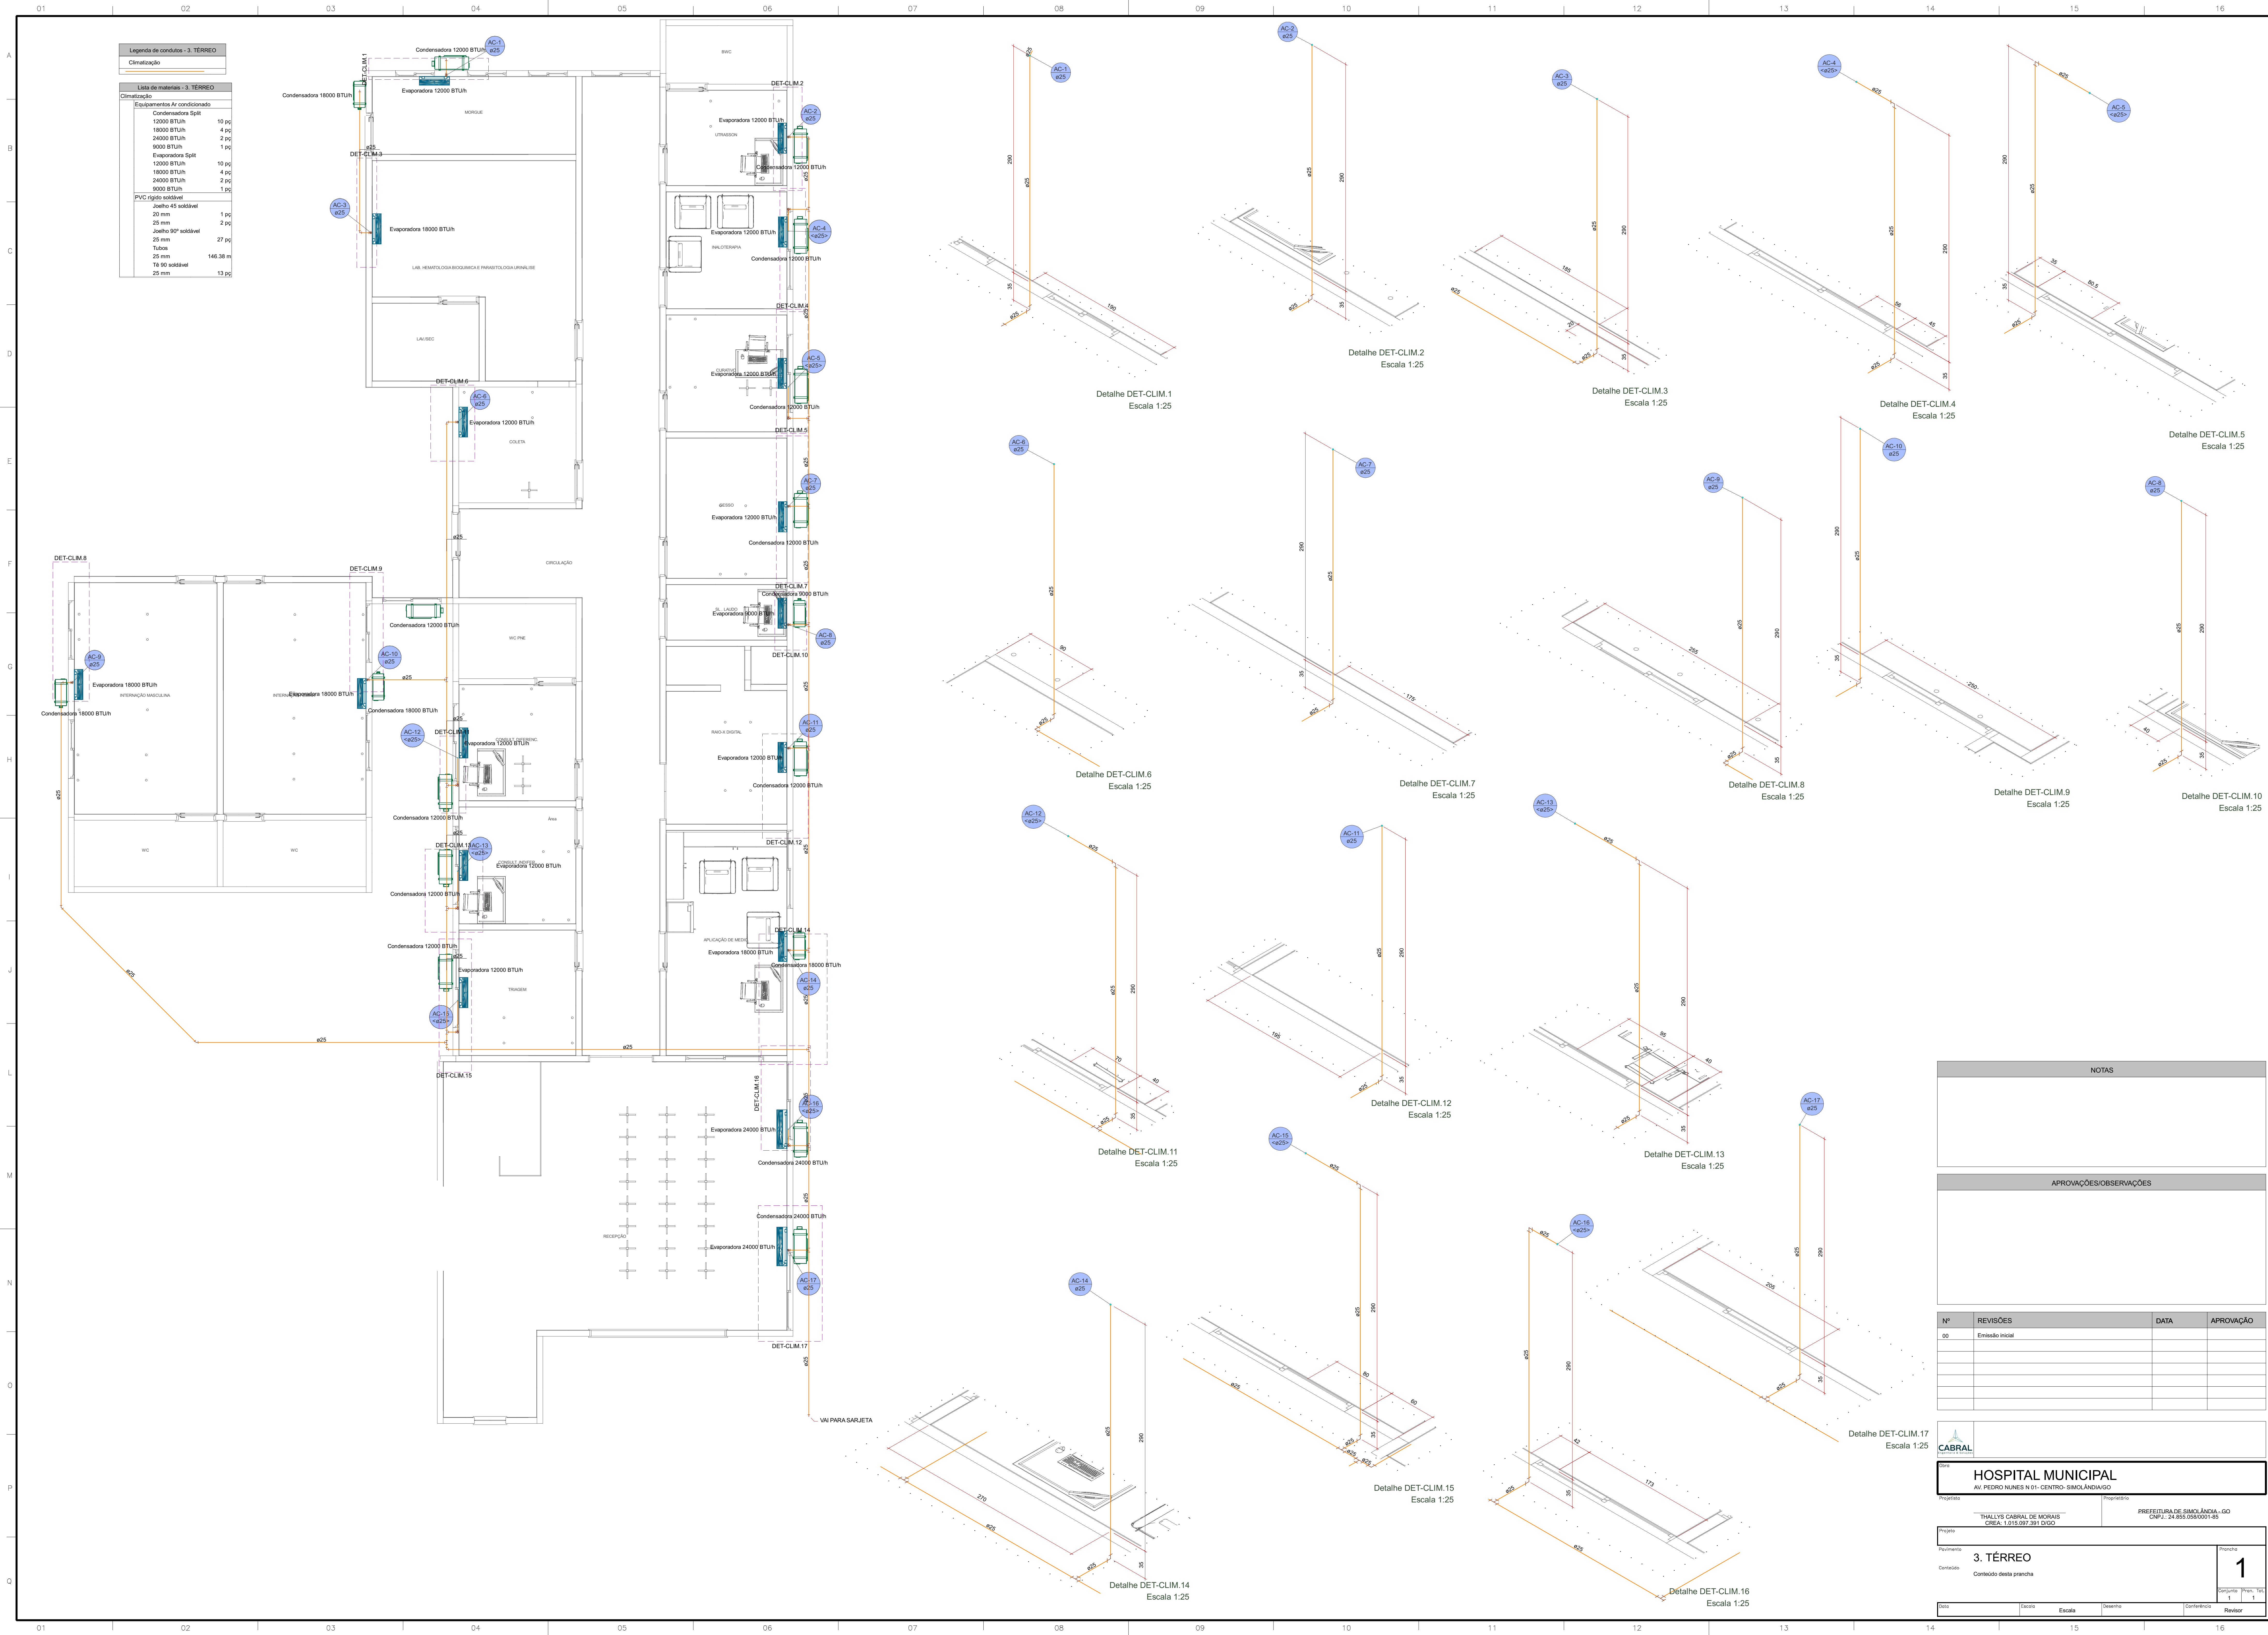

Legenda de condutas - 3. TERREO	
Climatização	
Lista de materiais - 3. TERREO	
Climatização	
Equipamentos Ar condicionado	
Condensadora Split	10 pç
12000 BTU/h	4 pç
18000 BTU/h	2 pç
24000 BTU/h	1 pç
Evaporadora Split	10 pç
12000 BTU/h	4 pç
18000 BTU/h	2 pç
24000 BTU/h	1 pç
PVC rígido soldável	
Joelho 45° soldável	1 pç
20 mm	2 pç
Joelho 90° soldável	27 pç
25 mm	146,38 m
Tubos	25 mm
16 90 soldável	13 pç

NOTAS

APROVAÇÕES/OBSERVAÇÕES

Nº	REVISÕES	DATA	APROVAÇÃO
00	Emissão inicial		

**HOSPITAL MUNICIPAL**
AV. PEDRO NUNES N 01 - CENTRO - SIMULÂNDIA/GO

Proprietário
THALYS CABRAL DE MORAIS
CREA: 1.976.597-3/1-GO

Proprietário
PREFEITURA DE SIMULÂNDIA/GO
CNPJ: 24.855.080/0001-85

3. TÉRREO

Conteúdo desta prancha

Prancha
1
Cotação: 1/1

Data	Desenho	Escala	Revisão	Assinatura