


QUADRO DE ÁREAS

LOCAL	ÁREA (m²)
Lactário Sujo	12,08
Lactário Limpa	12,92
Paramentação	4,5
Reposu Masculino	16,51
BWC	3,82
Reposu Feminino	16,48
BWC	3,81
Refeitório	30,73
Circulação	59,83
Farmácia	10,95
Vest. Feminino	3,22
Vest. Masculino	3,22
BWC	7,13
DML	3,8
Sala de Recebimento	15,98
Sala de Procedimento	22,9
Armazenagem	9,2
Costura	4,3
DML	3
Circulação	38,6
Lavagem de Utensílios	7,5
Paramentação	3,66
Cozinha	40,85
Despensa	9,46
DML	4,4
Sala de Cirurgia	25,11
Sala de Parto	22,24
Guarda Equipamentos	9,9
Corredor Utilidades	8,48
Vest. Fem.	8,11
Acesso Vestiários	3,18
Vest. Masculino	8,11
Assist. ao RN	10,53
Rouparia	9,35
Circulação	29,48
Preparo	3,45
DML	4,58
Farmácia	14,18
Preparo	9,24
Recuperação Anestesia	33,77
Internação Pediatria	28,74
BWC PNE	4,76
Internação Feminina	28,74
BWC PNE	4,76
Preparo	3,45
Posto Enfermagem	4,76
WC	4,27
Esterilização	14
Expurgo	8,4
BWC PNE	6,15
Sala Pré Parto	17,97
Sala de Acolhimento	12,18
BWC PNE	3,26
Emergência	16,53
Carga e Descarga	34,96
Hall	5,7
Adm	9,12
Necrotério	16,06
Circulação	21,05
Internação Masc.	22,5
WC	6,22
Aloj. Conjunto	22,5
WC	6,22
Circulação	9,02
Circulação	32,36
Capela	9,61
BWC Masc.	6,35
PCD Masc.	4,5
PCD Fem.	4,5
BWC Fem.	6,35
Recepção Espera	58,95
Circulação	53,27
Lavagem e Secagem	10,54
Lab. Hematologia	13,95
Lab. Parasitologia	10,54
DML	4,4
Coleta	8,79
WC PNE	4,29
Consultório Médico	8,94
Sala de Nebulização	9
Curativos	9
Sala de Gesso	9
Consultório Médico	9
WC PNE	4,5
Cam. Clara	4,05
Cam. Escura	4,29
Raio X	13,68
Farmácia	18,15
Dep. Resíduos	13,25
Hall Coberto I	20,59
Parada Ambulância I	32,59
Hall Coberto II	13,97
Parada Ambulância II	32,05
Circulação	73,22
Gerador	3,12
Gases	3,12
TOTAL	1369,8

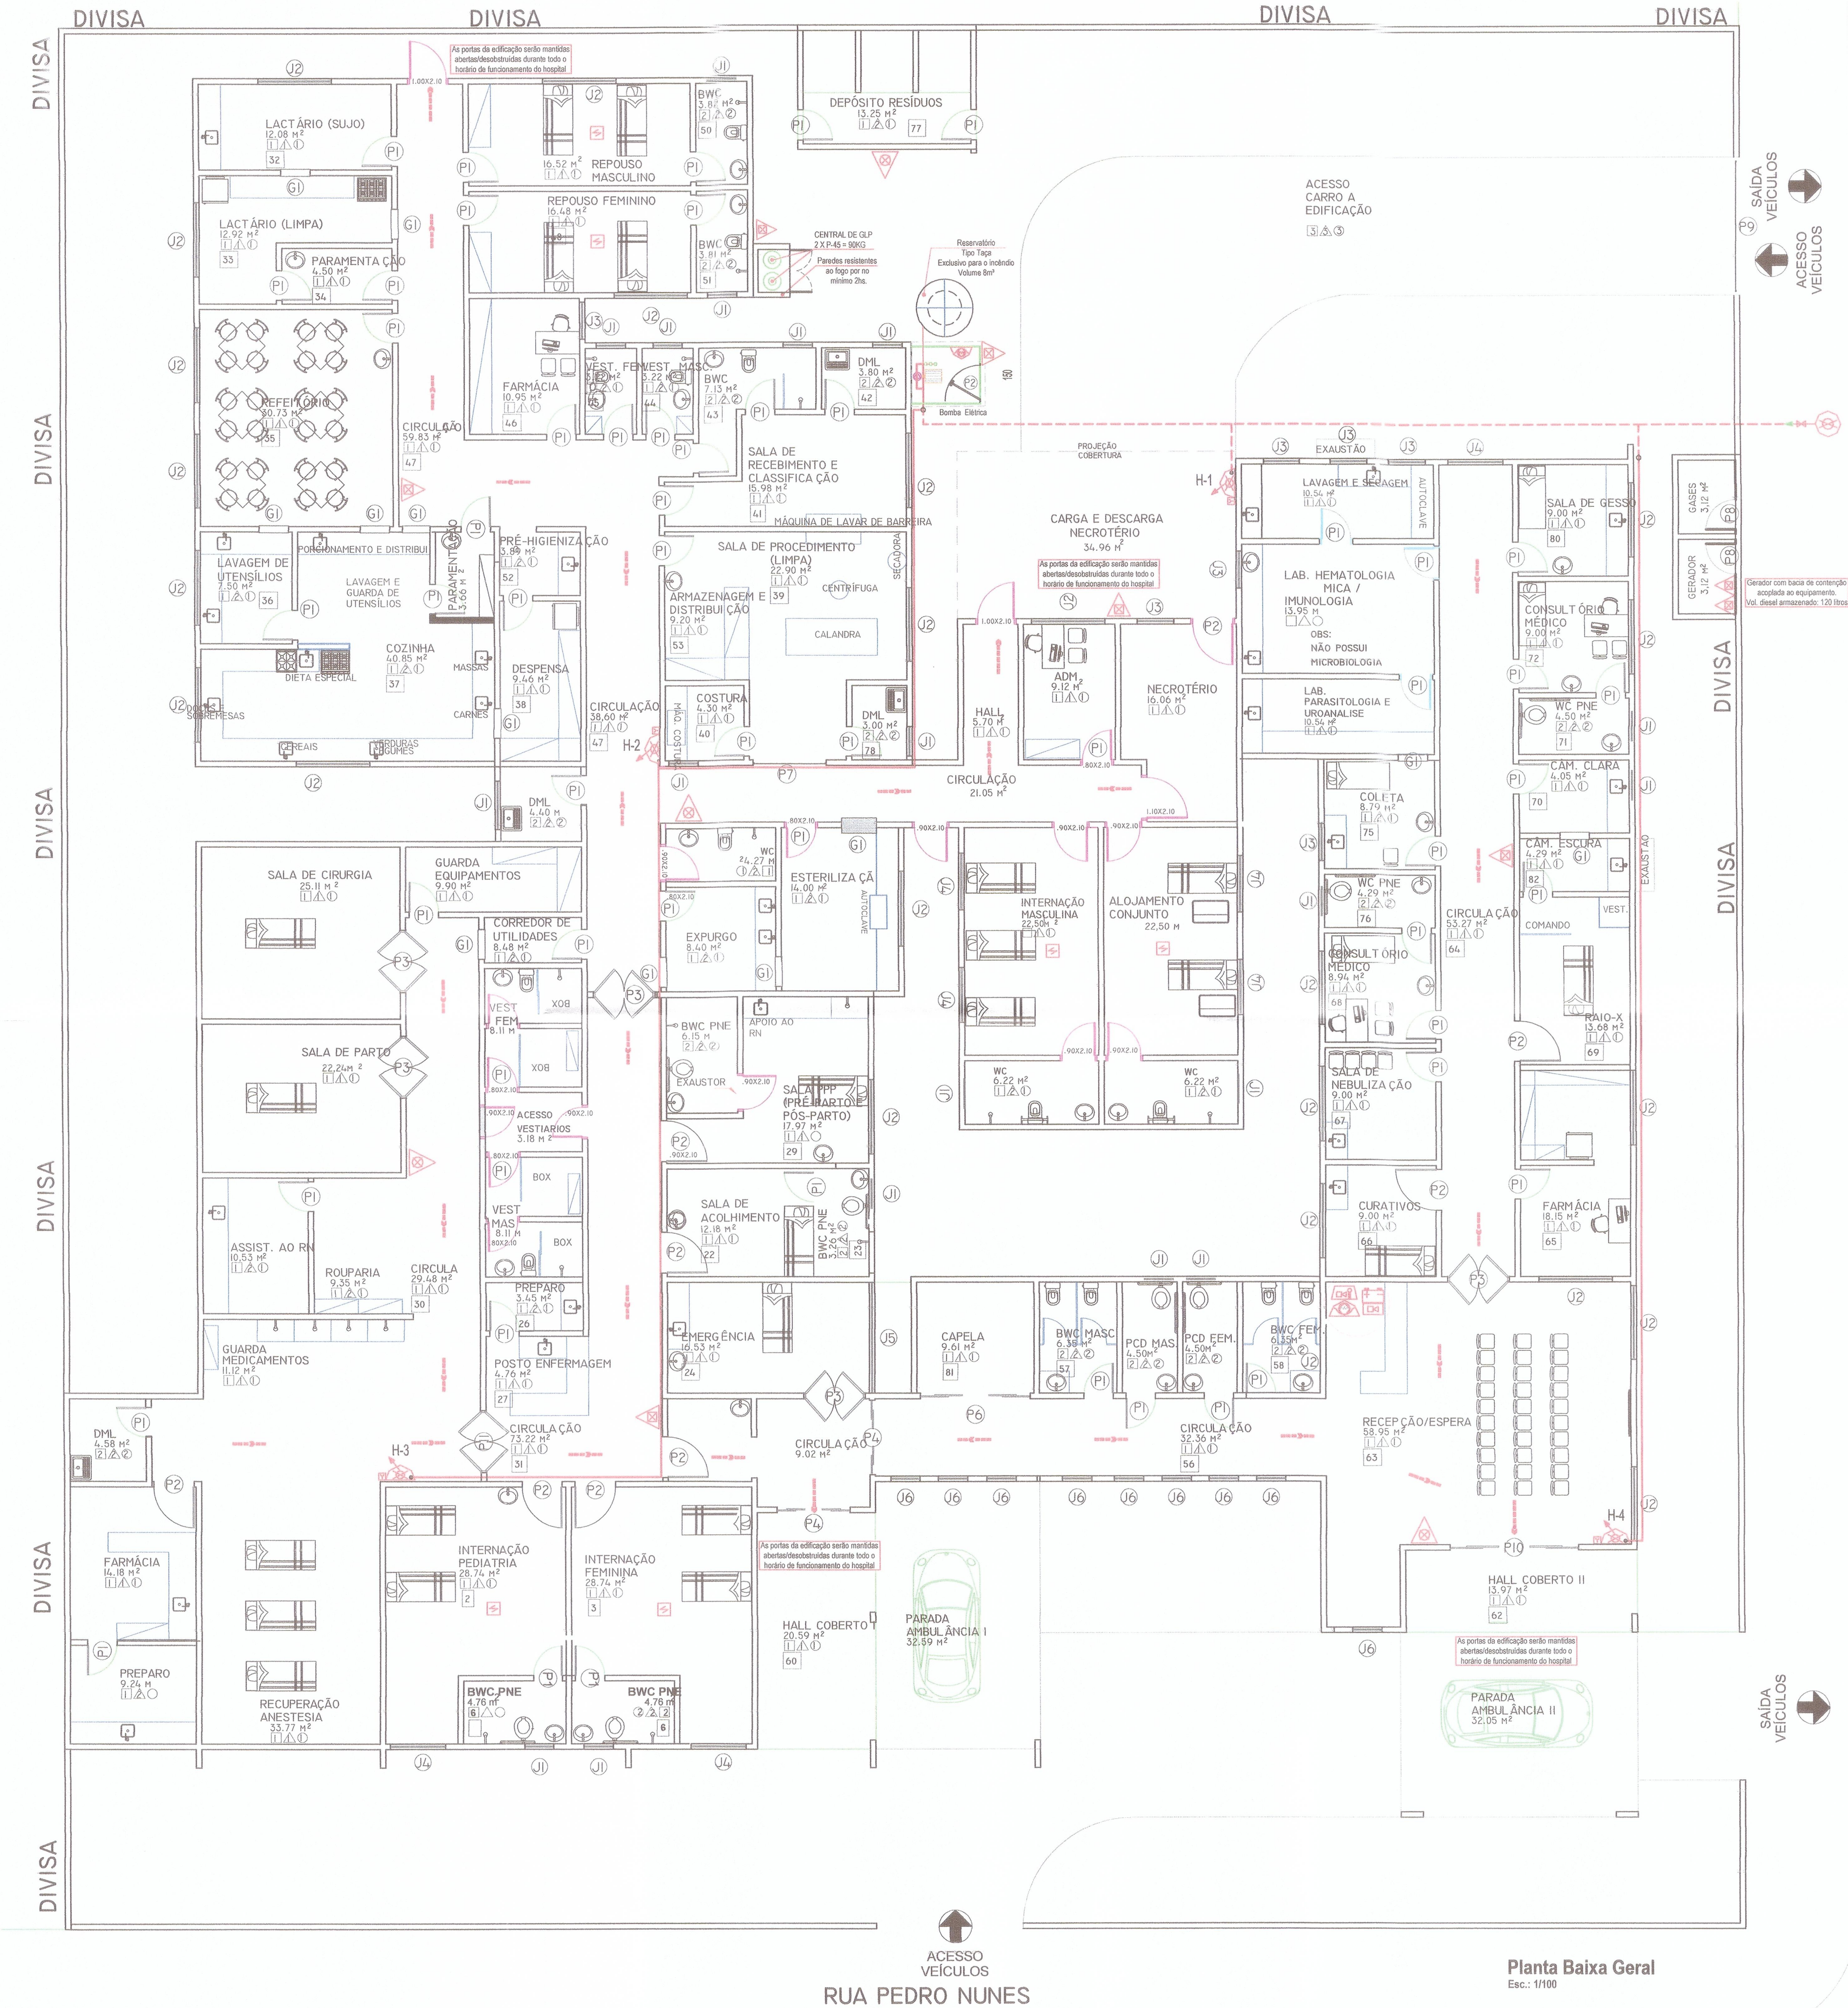

QUADRO DE ABERTURAS PORTAS	QUADRO DE ABERTURAS JANELAS
P-180x210	J-180x60
P-2110x210	J-2200x100
P-3160x210	J-3100x80
P-4200x210	J-4150x100
P-5300x210	J-5300x100
P-10350x210	J-680x100

LEGENDA

- EXTINTOR PORTÁTIL COM CARGA DE PÓ BC CAPACIDADE = 20,8 C
- EXTINTOR PORTÁTIL COM CARGA DE CO₂ CAPACIDADE = 58C
- EXTINTOR PORTÁTIL COM CARGA DE ÁGUA CAPACIDADE = 2A
- HIDRANTE DUPLO PARA 2 MANGUEIRAS DE 1,5m CADA, ABRIGO (60x90x17)
- REGISTRO DE RECALQUE COM VÁLVULA DE RETENÇÃO A 50 cm DA GUIA DO PASSEIO (VER DETALHE)
- BOMBA DE INCÊNDIO
- AVISADOR SONORO E VISUAL PARA O SISTEMA DE HIDRANTES
- ACIONADOR DE BOMBA DE INCÊNDIO (BOTOEIRA TIPO LIGA E DESLIGA)
- TUBULAÇÃO AÉREA PINTADA NA COR VERMELHA
- TUBULAÇÃO ENTERRADA COM TRATAMENTO ANTICORROSIVO
- BATERIA DO SISTEMA DE DETECÇÃO DE ALARME (FONTE DE ENERGIA ALTERNATIVA)
- CENTRAL DE ALARME COM QUADRO SINÓPTICO, EM LOCAL DE FÁCIL ACESSO VENTILADO, NO MÁXIMO A 25 M DA ÁREA SEGURA, COM PRESEÇA HUMANA CONSTANTE E FONTE DE ALIMENTAÇÃO COM AUTONOMIA DE 24 HORAS MAIS 15 MINUTOS EM REGIME DE ALARME.
- ACIONADOR MANUAL DO SISTEMA DE DETECÇÃO E ALARME
- SAÍDA FINAL DA ROTA DE FUGA
- DIREÇÃO DO FLUXO DA ROTA DE FUGA
- LOCALIZAÇÃO PONTUAL DO SISTEMA DE DETECÇÃO

PROJETO CONTRA INCÊNDIO E PÂNICO

EDIFICAÇÃO HOSPITALAR

LOCAL: Avenida Pedro Nunes, nº01, Centro, Simolândia, Goiás

PROPRIETÁRIO: Fundo Mun. de Saúde de Simolândia - GO
CNPJ 11.603.021/0001-18

PROJETO: Eng. Civil Murilo Lisboa de Matos
CREA: 1014141036/D-GO

APROVAÇÃO

ESTADO DE GOIÁS
CORPO DE BOMBEIROS MILITAR
PROCESSO Nº 124122/15

- () Recolhimento
- () Substituição parcial
- () Substituição total
- () Por adequação de edificação existente
- () Com Parecer Técnico nº

APPROVADO
ENC. 3. 03. 03

CONTEÚDO: PLANTA BAIXA, LOCAÇÃO HIDRANTES, EXTINTORES E ROTA DE FUGA, LEGENDA E DETALHES

DATA: MARÇO/2019	PAVIMENTOS: TÉRREO	DESENHO: MURILO	E-MAIL: FENOPROJETOS13@GMAIL.COM
ÁREA DO TERRENO: 2.444,72 m²	ÁREA TOTAL EDIF.: 1.369,80 m²	ESCALA: INDICADA	FOLHA 1/3

Planta Baixa Geral
Esc.: 1/100