



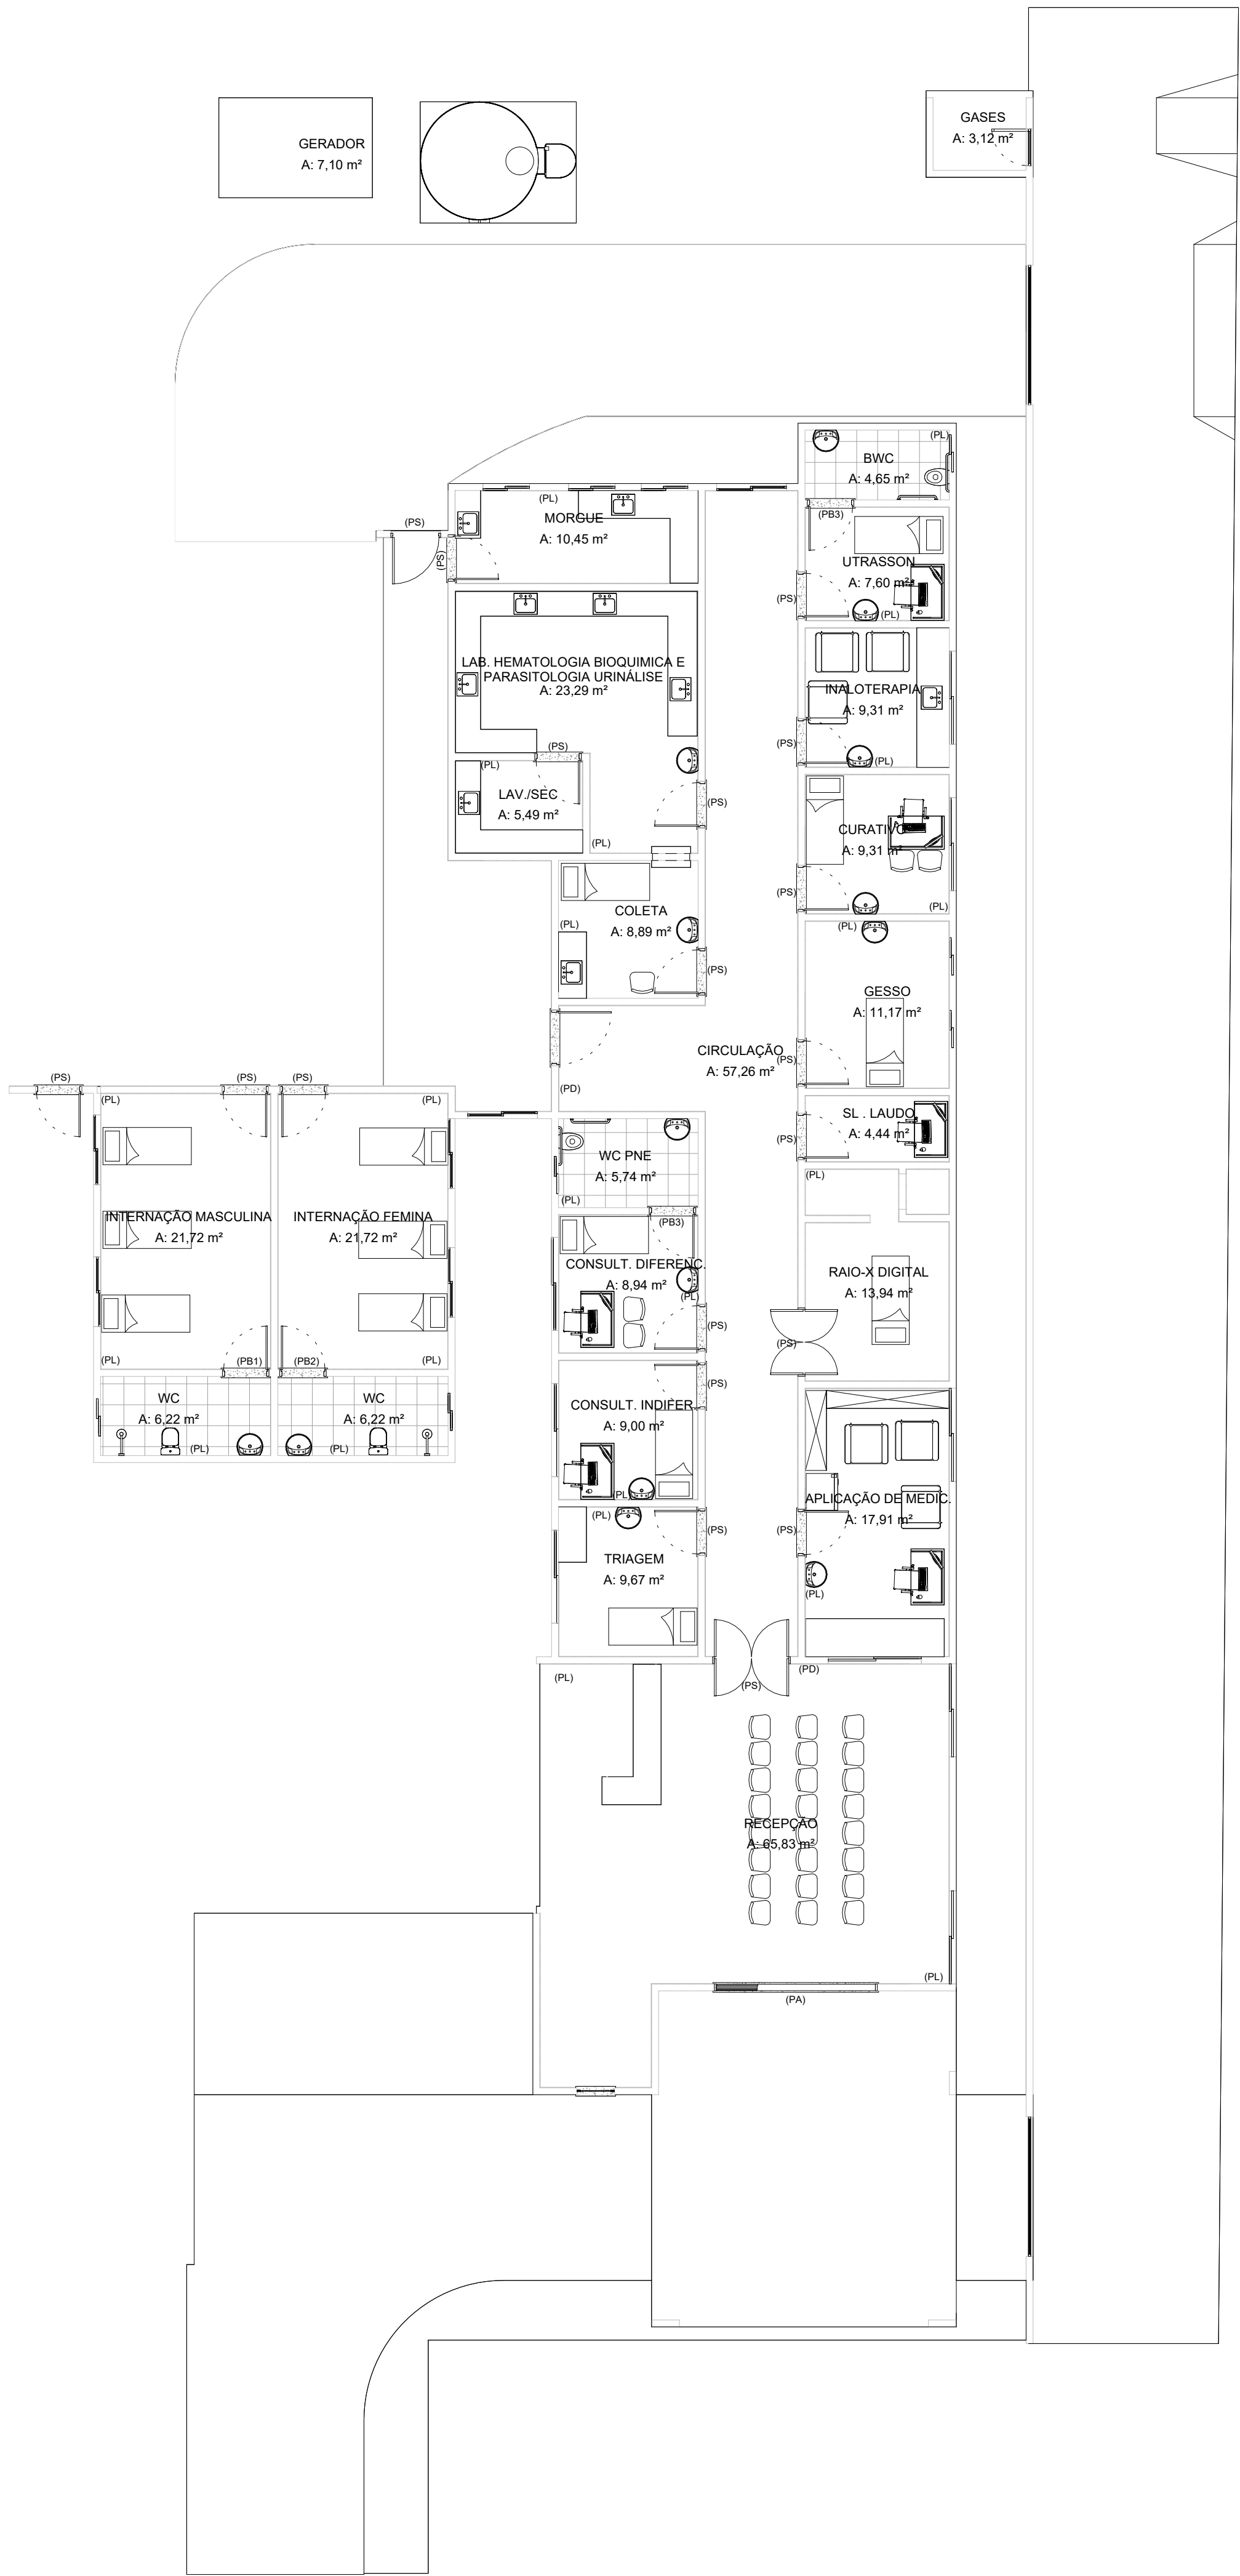


12. PLANTA BAIXA - COMUNICAÇÃO VISUAL
esc 1 : 100

PLACAS PORTAS AUTOMÁTICAS
DIMENSÕES 95 X 20 CM

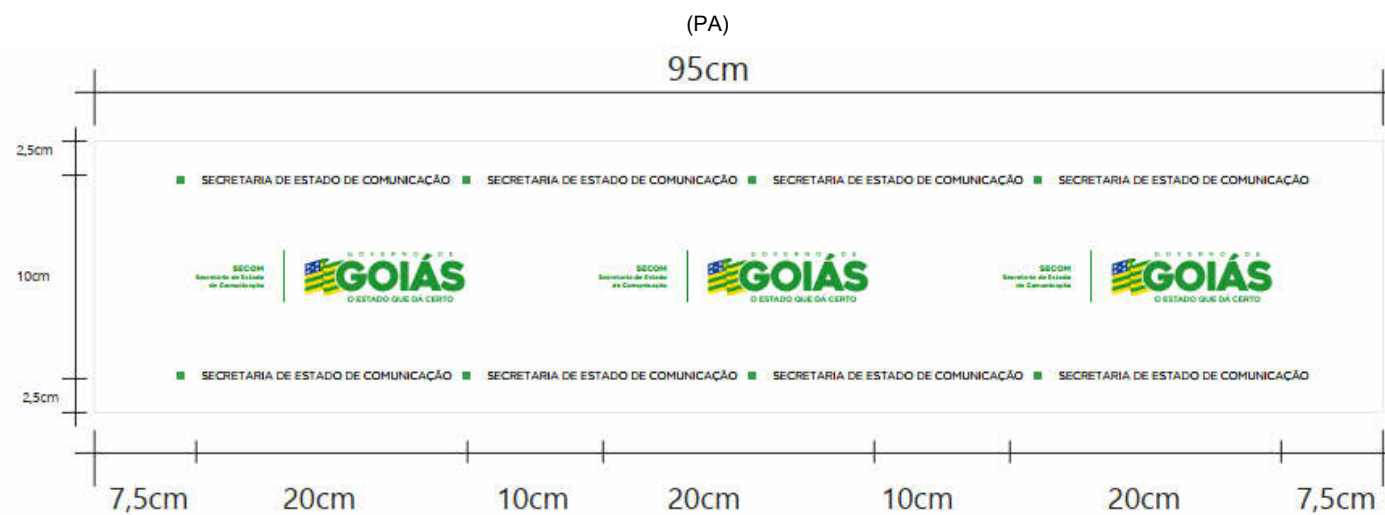

- 01 Faixa em verde, seguindo as especificações do padrão de cor #00766f.
- 02 Quadrado centralizado ao texto, com distância de 4pt, na cor verde, seguindo o padrão de cor.
- 03 Texto nome da Secretaria, em caixa alta, fonte **Gotham** regular, copro de texto 24pt, cor preta (C:0 M:0 Y:0 K:100).


PLACAS DE SALAS
DIMENSÕES 30 X 10 CM

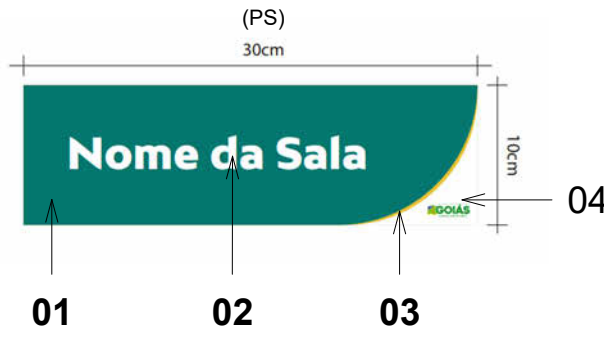

- 01 Faixa em verde, seguindo as especificações do padrão de cor #00766f. Tamanho total da placa ou 1/3 do tamanho. Canto inferior direito arredondado em 15 cm.
- 02 Nome da unidade, centralizada a faixa verde, texto em branco e traçado branco, altura proporcional a largura. Respitando a margem superior e inferior (mínimo de 1/10 da largura total da faixa verde). Texto em BW MITGA - regular (subtítulo) , Bold (nome da cidade) e black (nome da unidade), alinhada a esquerda.
- 03 Faixa amarela, amarelo oficial, seguindo faixa verde, no canto inferior direito, com espessura de 1 cm. Faixa amarela arredondado em 14 cm.
- 04 Logo canto inferior direito, centralizada na parte branca


Margem proporcional ao tamanho da faixa

PLACAS SANITÁRIOS
DIMENSÕES 15 X 15 CM

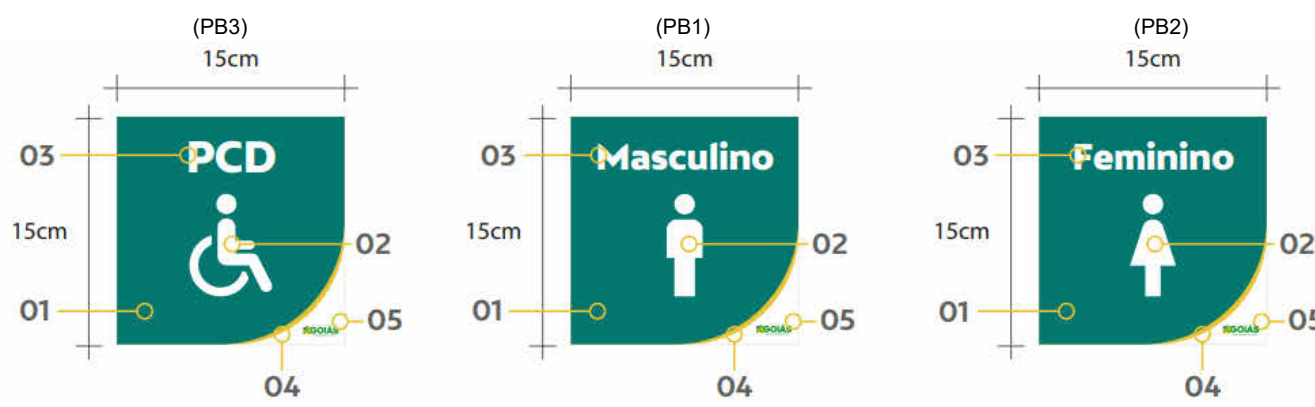


- 01 Faixa em verde, seguindo as especificações do padrão de cor #00766f.
- 02 Ícone centralizado, seguindo o padrão de cor branca (C:0 M:0 Y:0 K:0).
- 03 Texto centralizado, respeitando a margem superior. Fonte: BW MITGA - BLACK, cor branca (C:0 M:0 Y:0 K:0).
- 04 Faixa amarela, seguindo faixa verde, no canto inferior direito.
- 05 Logo centralizado, mantendo a proporção altura e largura, na área em branco, manter margem de respiro inferior e a direita.

PLACAS LIXEIRAS
DIMENSÕES 15 X 15 CM

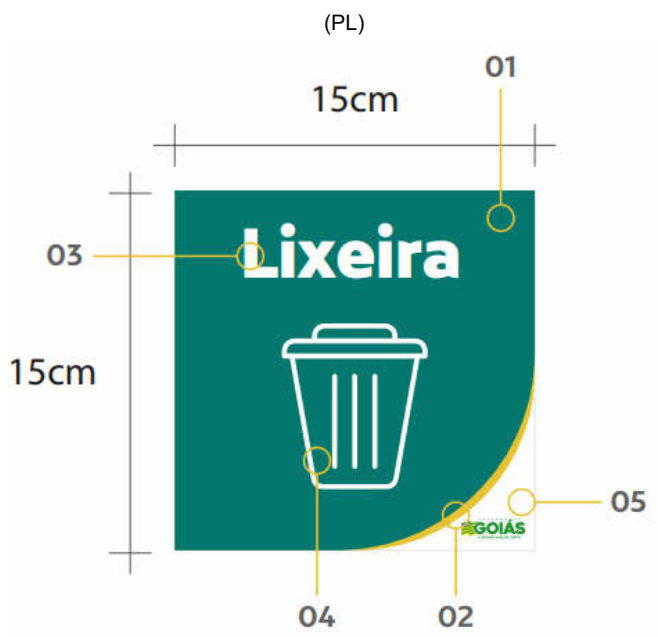


- 01 Faixa em verde, seguindo as especificações do padrão de cor #00766f.
- 02 Faixa amarela, seguindo faixa verde, no canto inferior direito.
- 03 Texto centralizado, respeitando a margem superior. Fonte: BW MITGA - BLACK, cor branca (C:0 M:0 Y:0 K:0).
- 04 Ícone centralizado, seguindo o padrão de cor branca (C:0 M:0 Y:0 K:0).
- 05 Logo centralizado, mantendo a proporção altura e largura, na área em branco, manter margem de respiro inferior e a direita.

PLACA DIRECIONAL
DIMENSÕES 120 X 60 CM

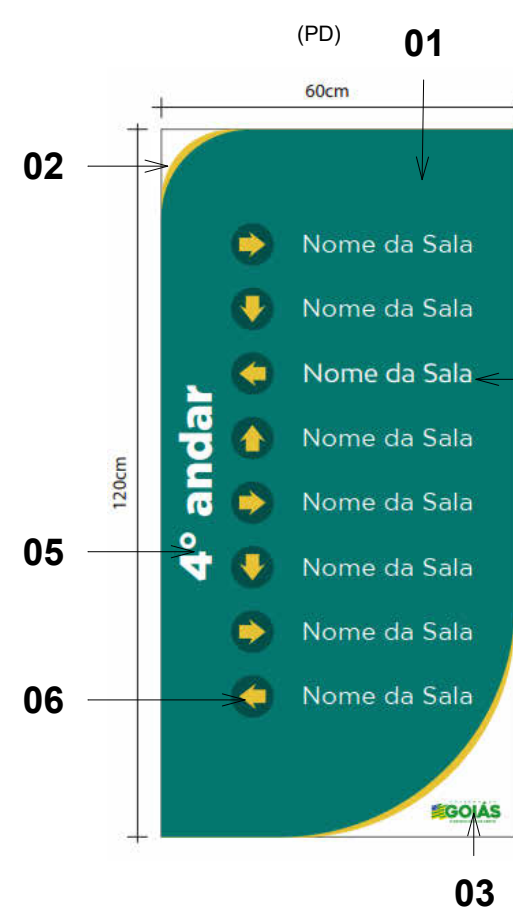

- 01 Área em verde, com canto superior arredondado em 15cm e canto inferior direito arredondado em 40cm.
- 02 Área em amarelo, com canto superior arredondado em 12cm e canto inferior direito arredondado em 37cm
- 03 Logo centralizado na parte branca, inferior direita, respeitando a margem de respiro da logo.
- 04 Texto em **BW MITGA** Regular, em branco.
- 05 Indicação de andar, lateral esquerda, em **BW MITGA** Black, em branco.
- 06 Círculo em verde #004f4bV. Proporcional ao tamanho da seta. Ex: 6,2 x 6,2cm.

Margem proporcional ao tamanho da faixa

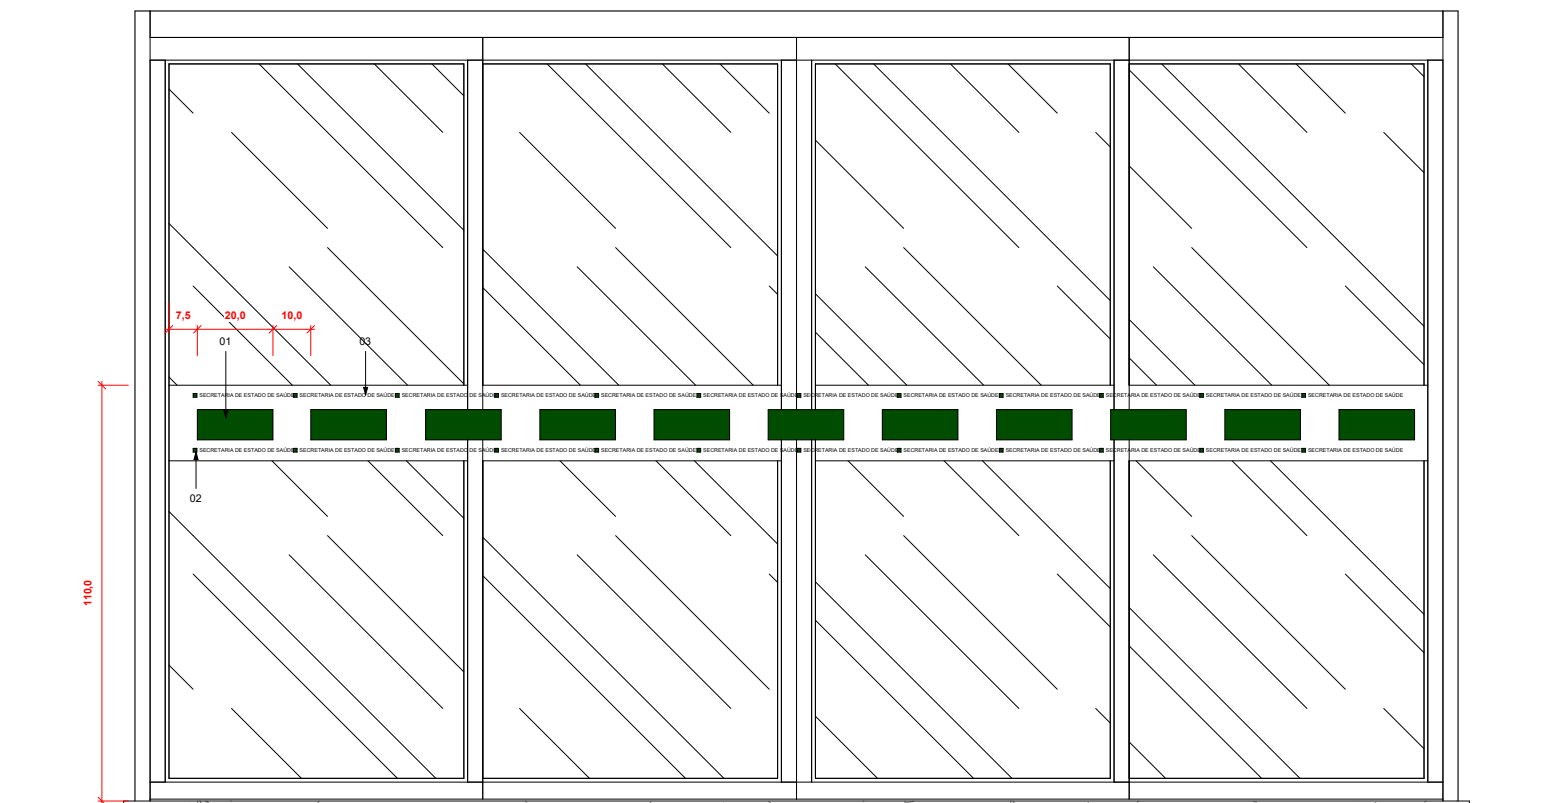

VISTA PORTA PORTAS AUTOMÁTICAS
esc 1 : 20

LEGENDA DE PLACAS		
PLACA DIRECIONAL (PD)		
PLACA	DIMENSÕES (cm)	QUANT. (UN)
(PD)	120 x 60	2
PLACA SALAS (PS)		
(PS)	30 x 10	19
PLACA SANITÁRIOS (PB)		
(PB1)	15 x 15	1
(PB2)	15 x 15	1
(PB3)	15 x 15	2
ADESIVO PORTAS AUTOMÁTICA (PA)		
(PA)	20 x 350	1
PLACA DA LIXEIRAS		
(PL)	15 x 15	23

APROVAÇÕES

PROCESSO Nº:

SECRETARIA MUNICIPAL DE PLANEJAMENTO

DE ANÁLISE E APROVAÇÃO DE PROJETOS

APROVADO

PROJETO COMUNICAÇÃO VISUAL

HOSPITAL MUNICIPAL

ENDEREÇO:
AV. PEDRO NUNES N.01- CENTRO- SIMOLÂNDIA/GO

PROPRIETÁRIO: HOSPITAL - SIMOLÂNDIA

Contratante

PREFEITURA DE SIMOLÂNDIA - GO

CNPJ: 24.855.058/0001-85

Responsável Técnico:

THAYLLS CABRAL DE MORAIS

CREA: 1.055.057.391/2050

CONTEÚDO:

PLANTA BAIXA, VISTAS DAS PORTAS
DET DAS PLACAS

ÁREA EXISTENTE	0,000 m²
ÁREA A DEMOLIR	0,000 m²
ÁREA A CONSTRUIR	0,000 m²
ÁREA FINAL CONSTRUIDA	1.893,23 m²
ÁREA DO TERRENO	2.395 m²

OBSERVAÇÕES:

DECLARO QUE A APROVAÇÃO DO PROJETO NÃO IMPLICA NO RECONHECIMENTO POR PARTE DA
PREFEITURA QUANDO AO DIREITO DE PROPRIEDADE.
ESTE PROJETO É UMA OBRA DE INTERA RESPONSABILIDADE DE SEU (S) AUTOR (ES). ALTERAÇÕES SEM
PREVIA AUTORIZAÇÃO RESULTARÃO EM INFRAÇÃO PREVISTA NA LEI Nº 10.176/2000, DE 14 DE
DEZEMBRO DE 1996.

FOLHA:

01/01

ETAPA:

RO

PROJETISTA:

Projeto

ESCALA:

Como indicado

DATA:

30/07/25

