


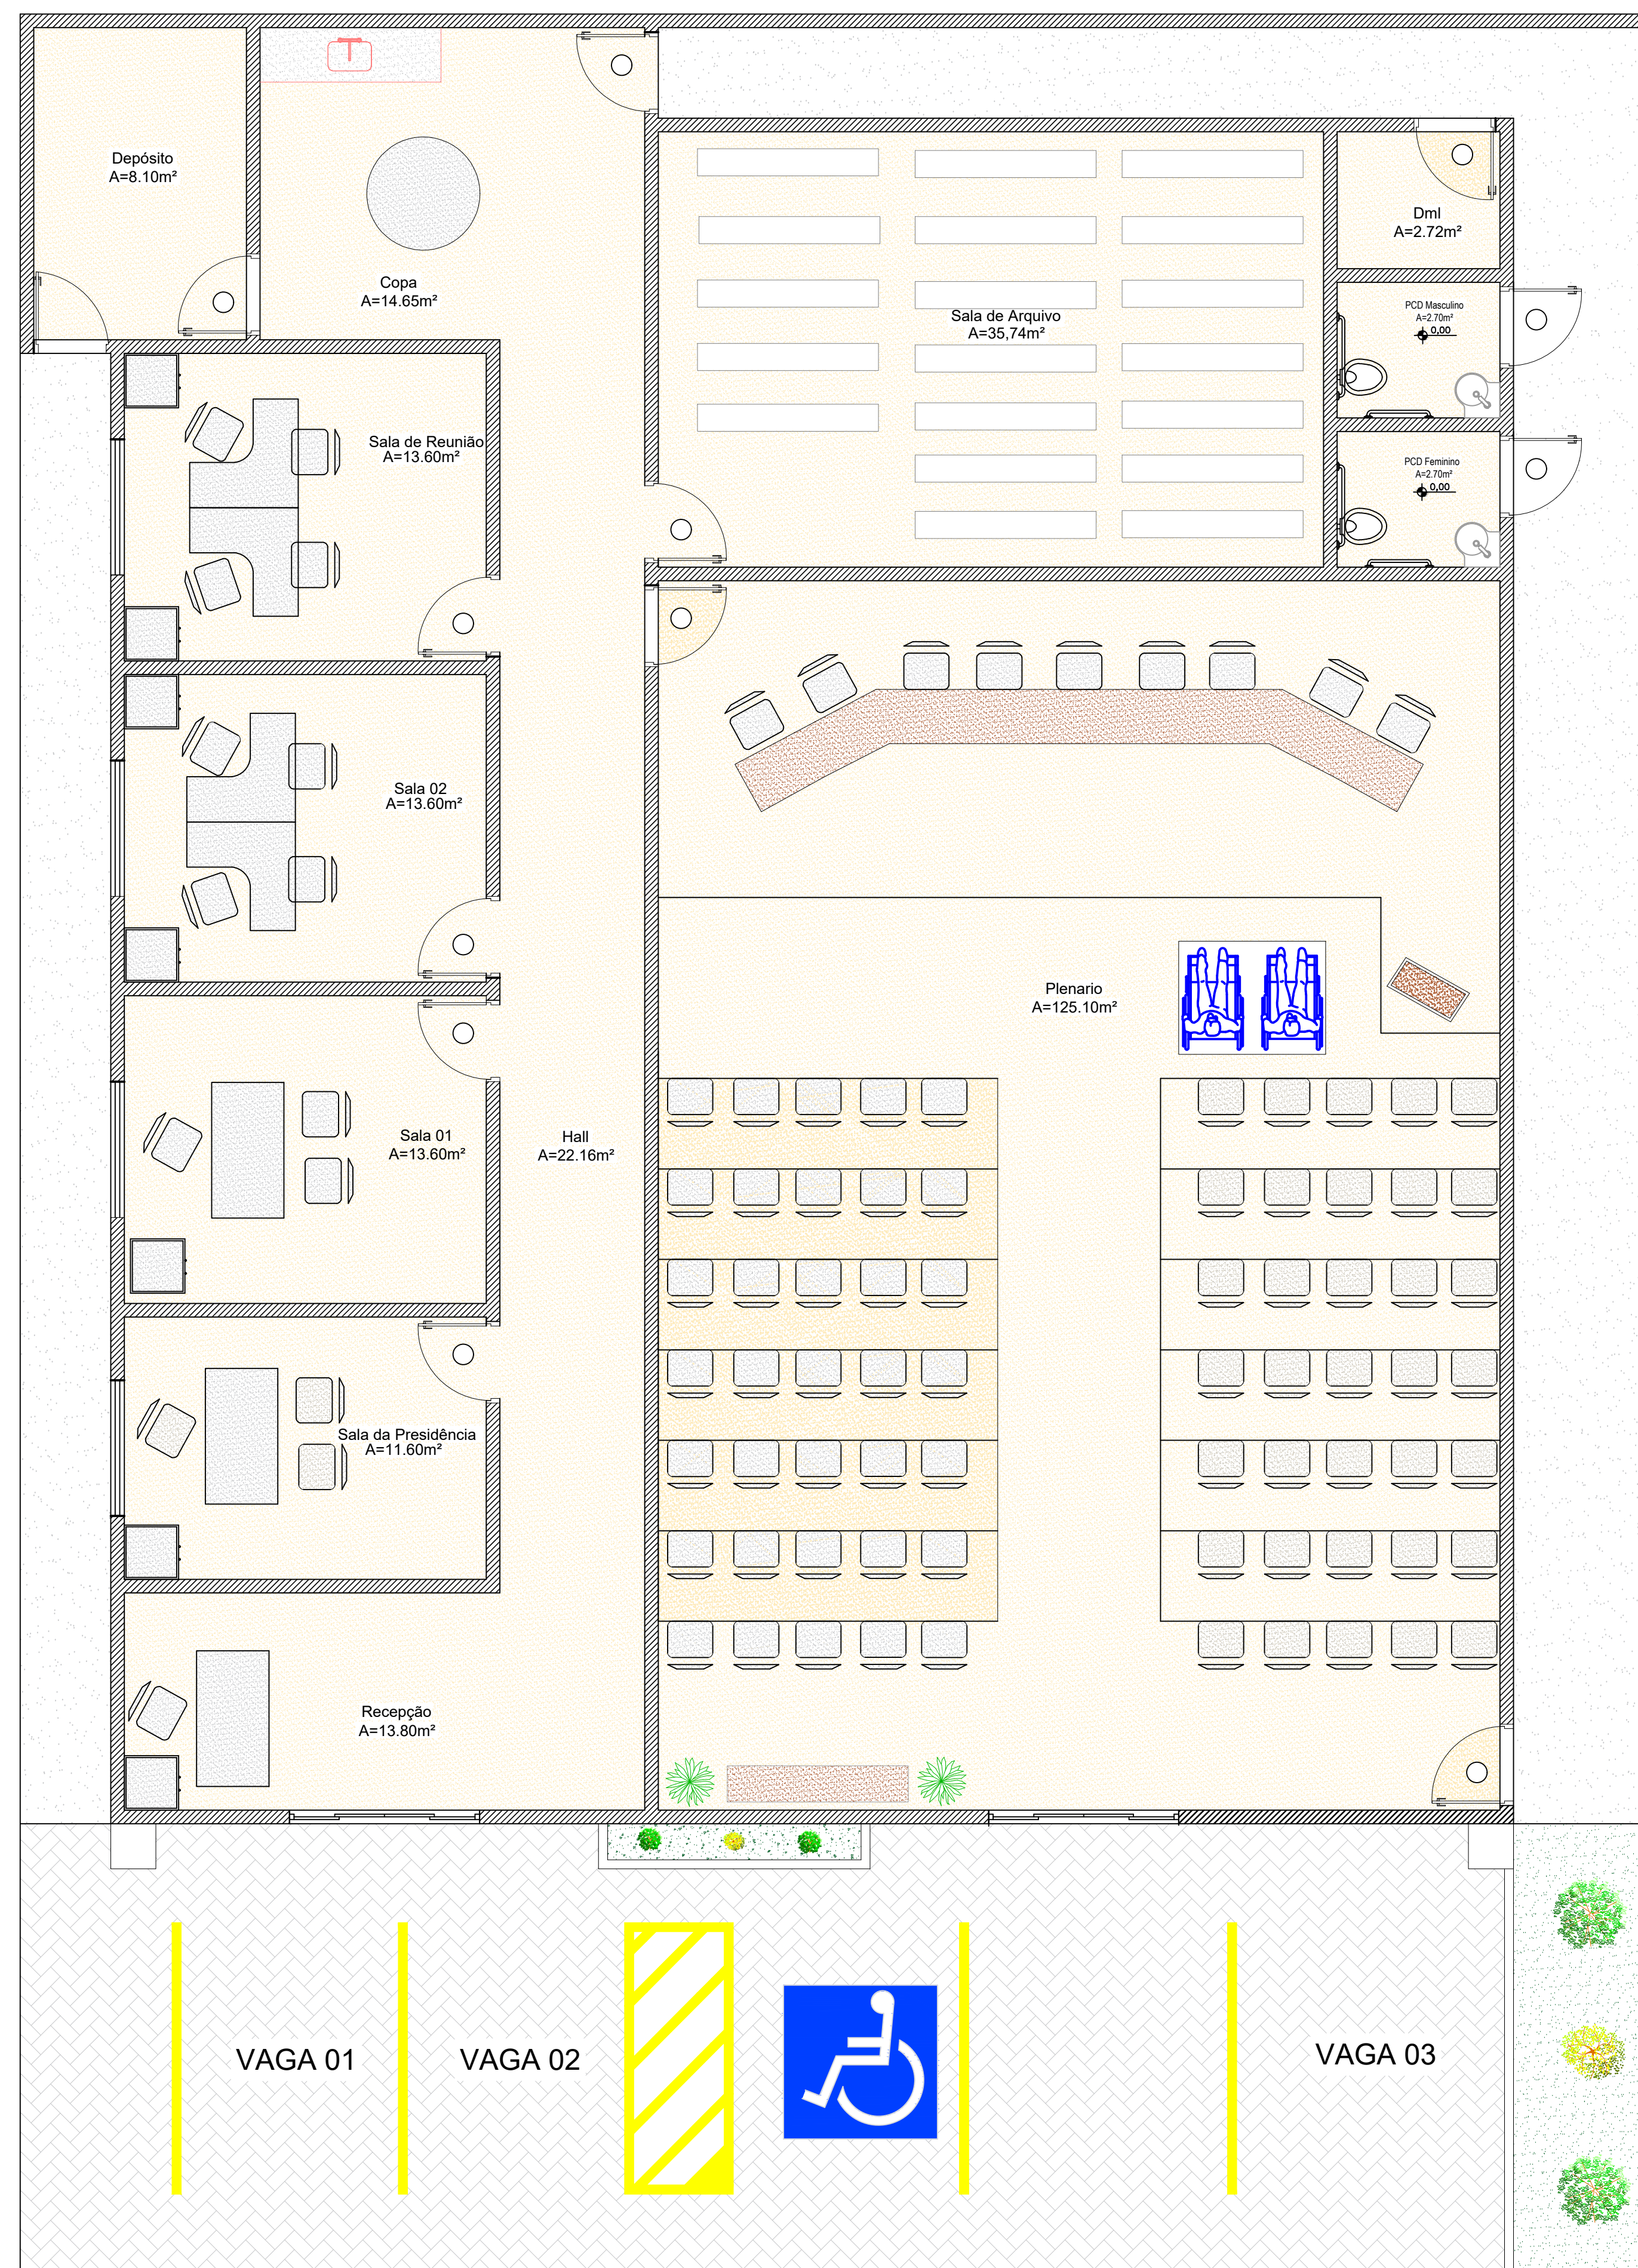

CIDADE:		NOVA ROMA-GO		SETOR: CENTRO		
ENDEREÇO:		RUA SÃO PAULO N.: 138				
PROPRIETÁRIO:		CÂMARA MUNICIPAL DE NOVA ROMA				
AUTOR DO PROJETO:		ENG. CIVIL HIAGO RIBEIRO PEREIRA SALES				
RESPONSÁVEL TÉCNICO:		ENG. CIVIL HIAGO RIBEIRO PEREIRA SALES				
PROPRIETÁRIO: CÂMARA MUNICIPAL DE NOVA ROMA CNPJ: 24.855.348/0001-29 RESPONSÁVEL TÉCNICO: ENG. CIVIL HIAGO RIBEIRO PEREIRA SALES CREA: 1019839570D-GO						
CONTEÚDO PLANTA LAYOUT FACHADA FRONTAL				CREA		
				PREFEITURA		
TIPO	PROJETO DE ARQUITETURA					PRANCHA
CONSTRUÇÃO	CONSTRUÇÃO UNI-FAMILIAR					01 02
ARQUIVO: ARQ - 01	ESCALA: INDICADA	DATA: 07/09/26	ÁREA DO LOTE: 450.00 m²	ÁREA DE CONSTRUÇÃO: 360.00m²	ÁREA DE REFORMA	