


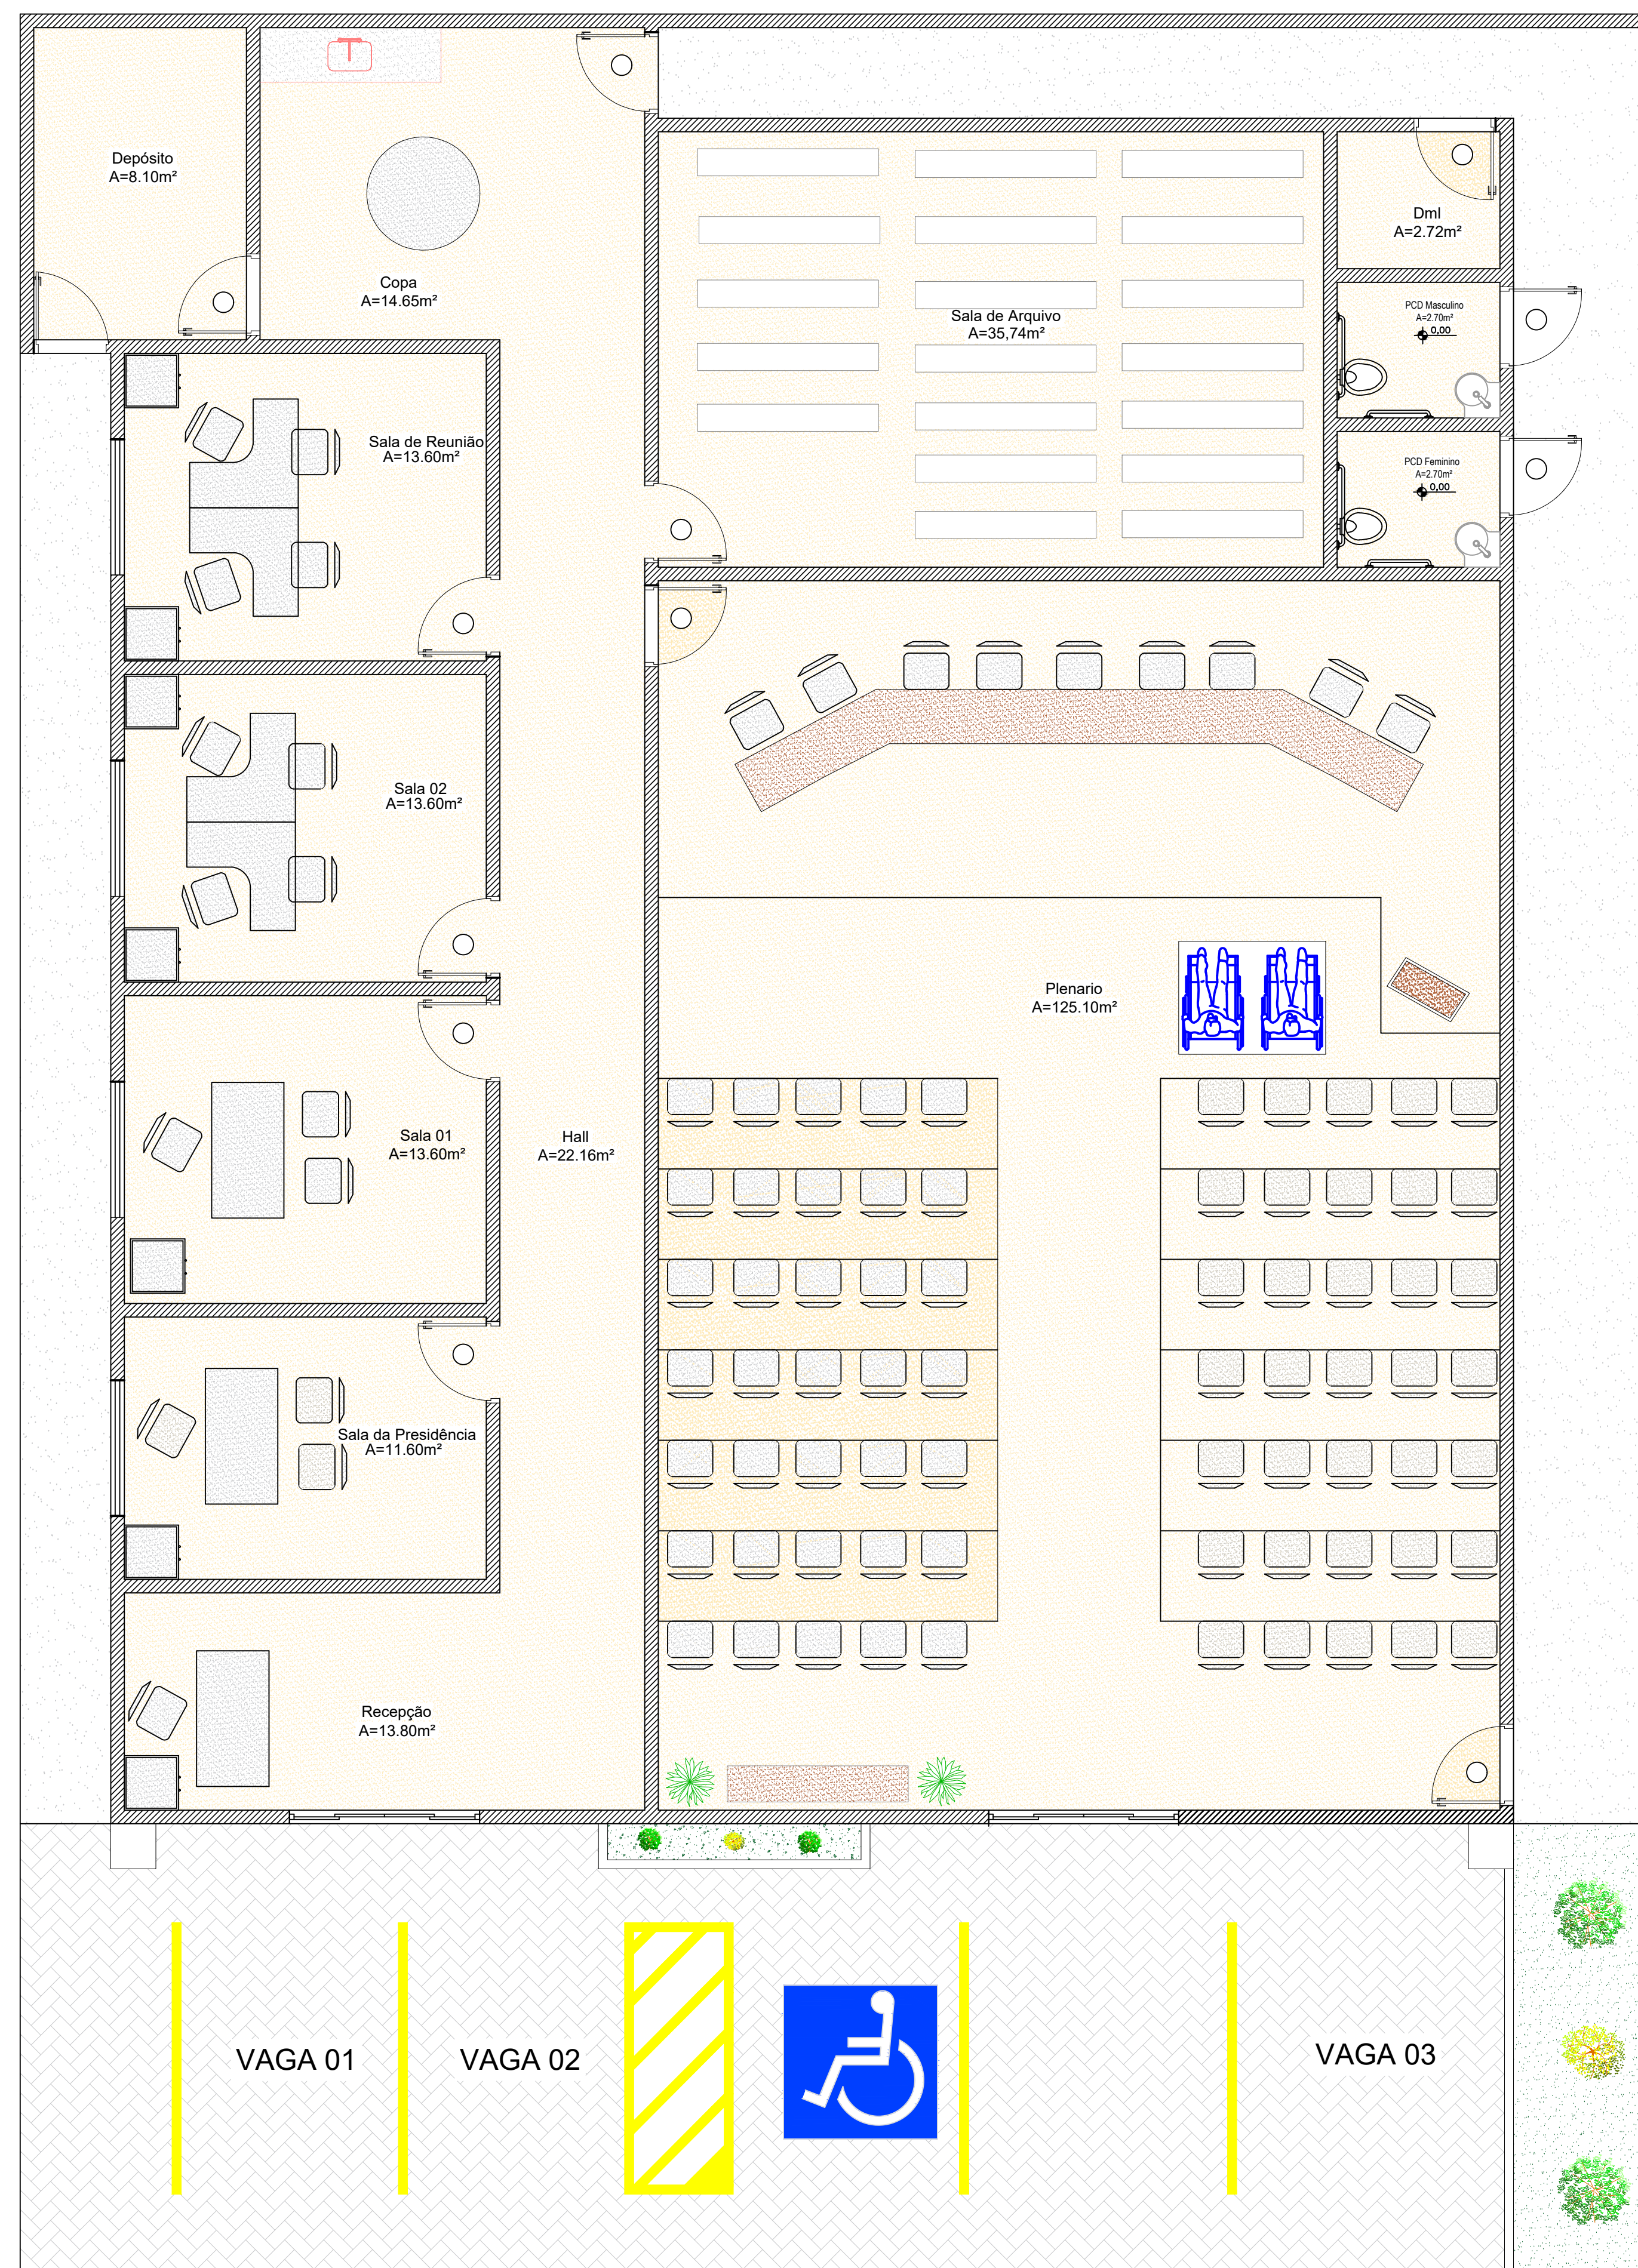

CIDADE:		NOVA ROMA-GO		SETOR: CENTRO		
ENDEREÇO:		RUA SÃO PAULO N.: 138				
PROPRIETÁRIO:		CÂMARA MUNICIPAL DE NOVA ROMA				
AUTOR DO PROJETO:		ENG. CIVIL HIAGO RIBEIRO PEREIRA SALES				
RESPONSÁVEL TÉCNICO:		ENG. CIVIL HIAGO RIBEIRO PEREIRA SALES				
PROPRIETÁRIO: CÂMARA MUNICIPAL DE NOVA ROMA CNPJ:						
RESPONSÁVEL TÉCNICO: ENG. CIVIL HIAGO RIBEIRO PEREIRA SALES CREA: 1019839570D-GO						
CONTEÚDO PLANTA LAYOUT FACHADA FRONTAL FACHADA LATERAL				CREA		
				PREFEITURA		
TIPO	PROJETO DE ARQUITETURA					PRANCHAS
CONSTRUÇÃO	CONSTRUÇÃO UNI-FAMILIAR					
ARQUIVO: ARQ - 01	ESCALA: INDICADA	DATA: 07/06/76	ÁREA DO LOTE: 450,00 m²	ÁREA DE CONSTRUÇÃO: 360,00m²	ÁREA DE REFORMA:	
			01 02			