

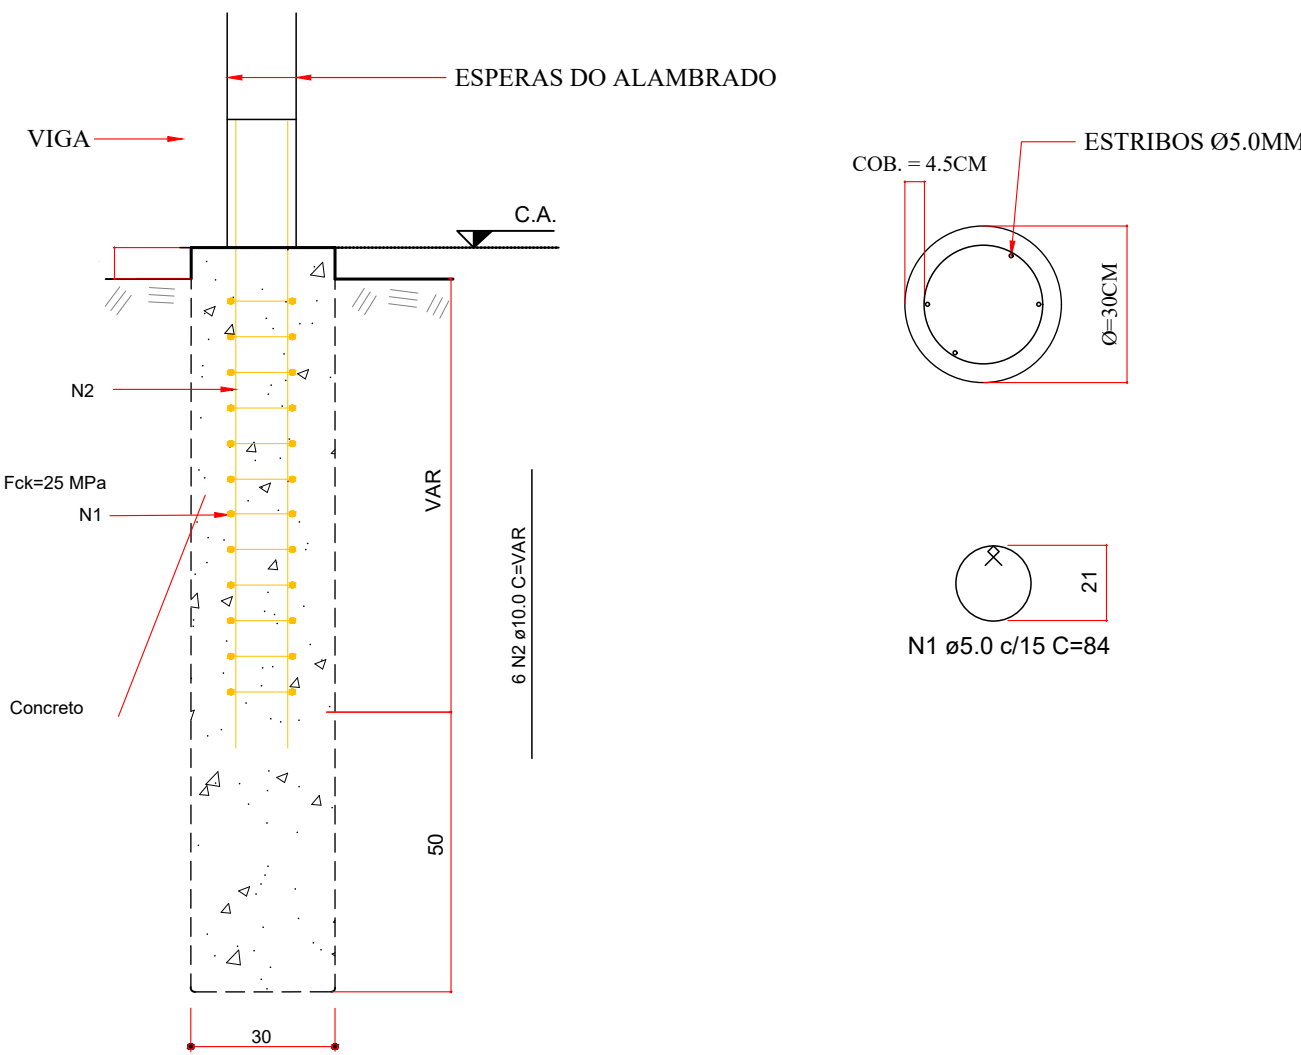


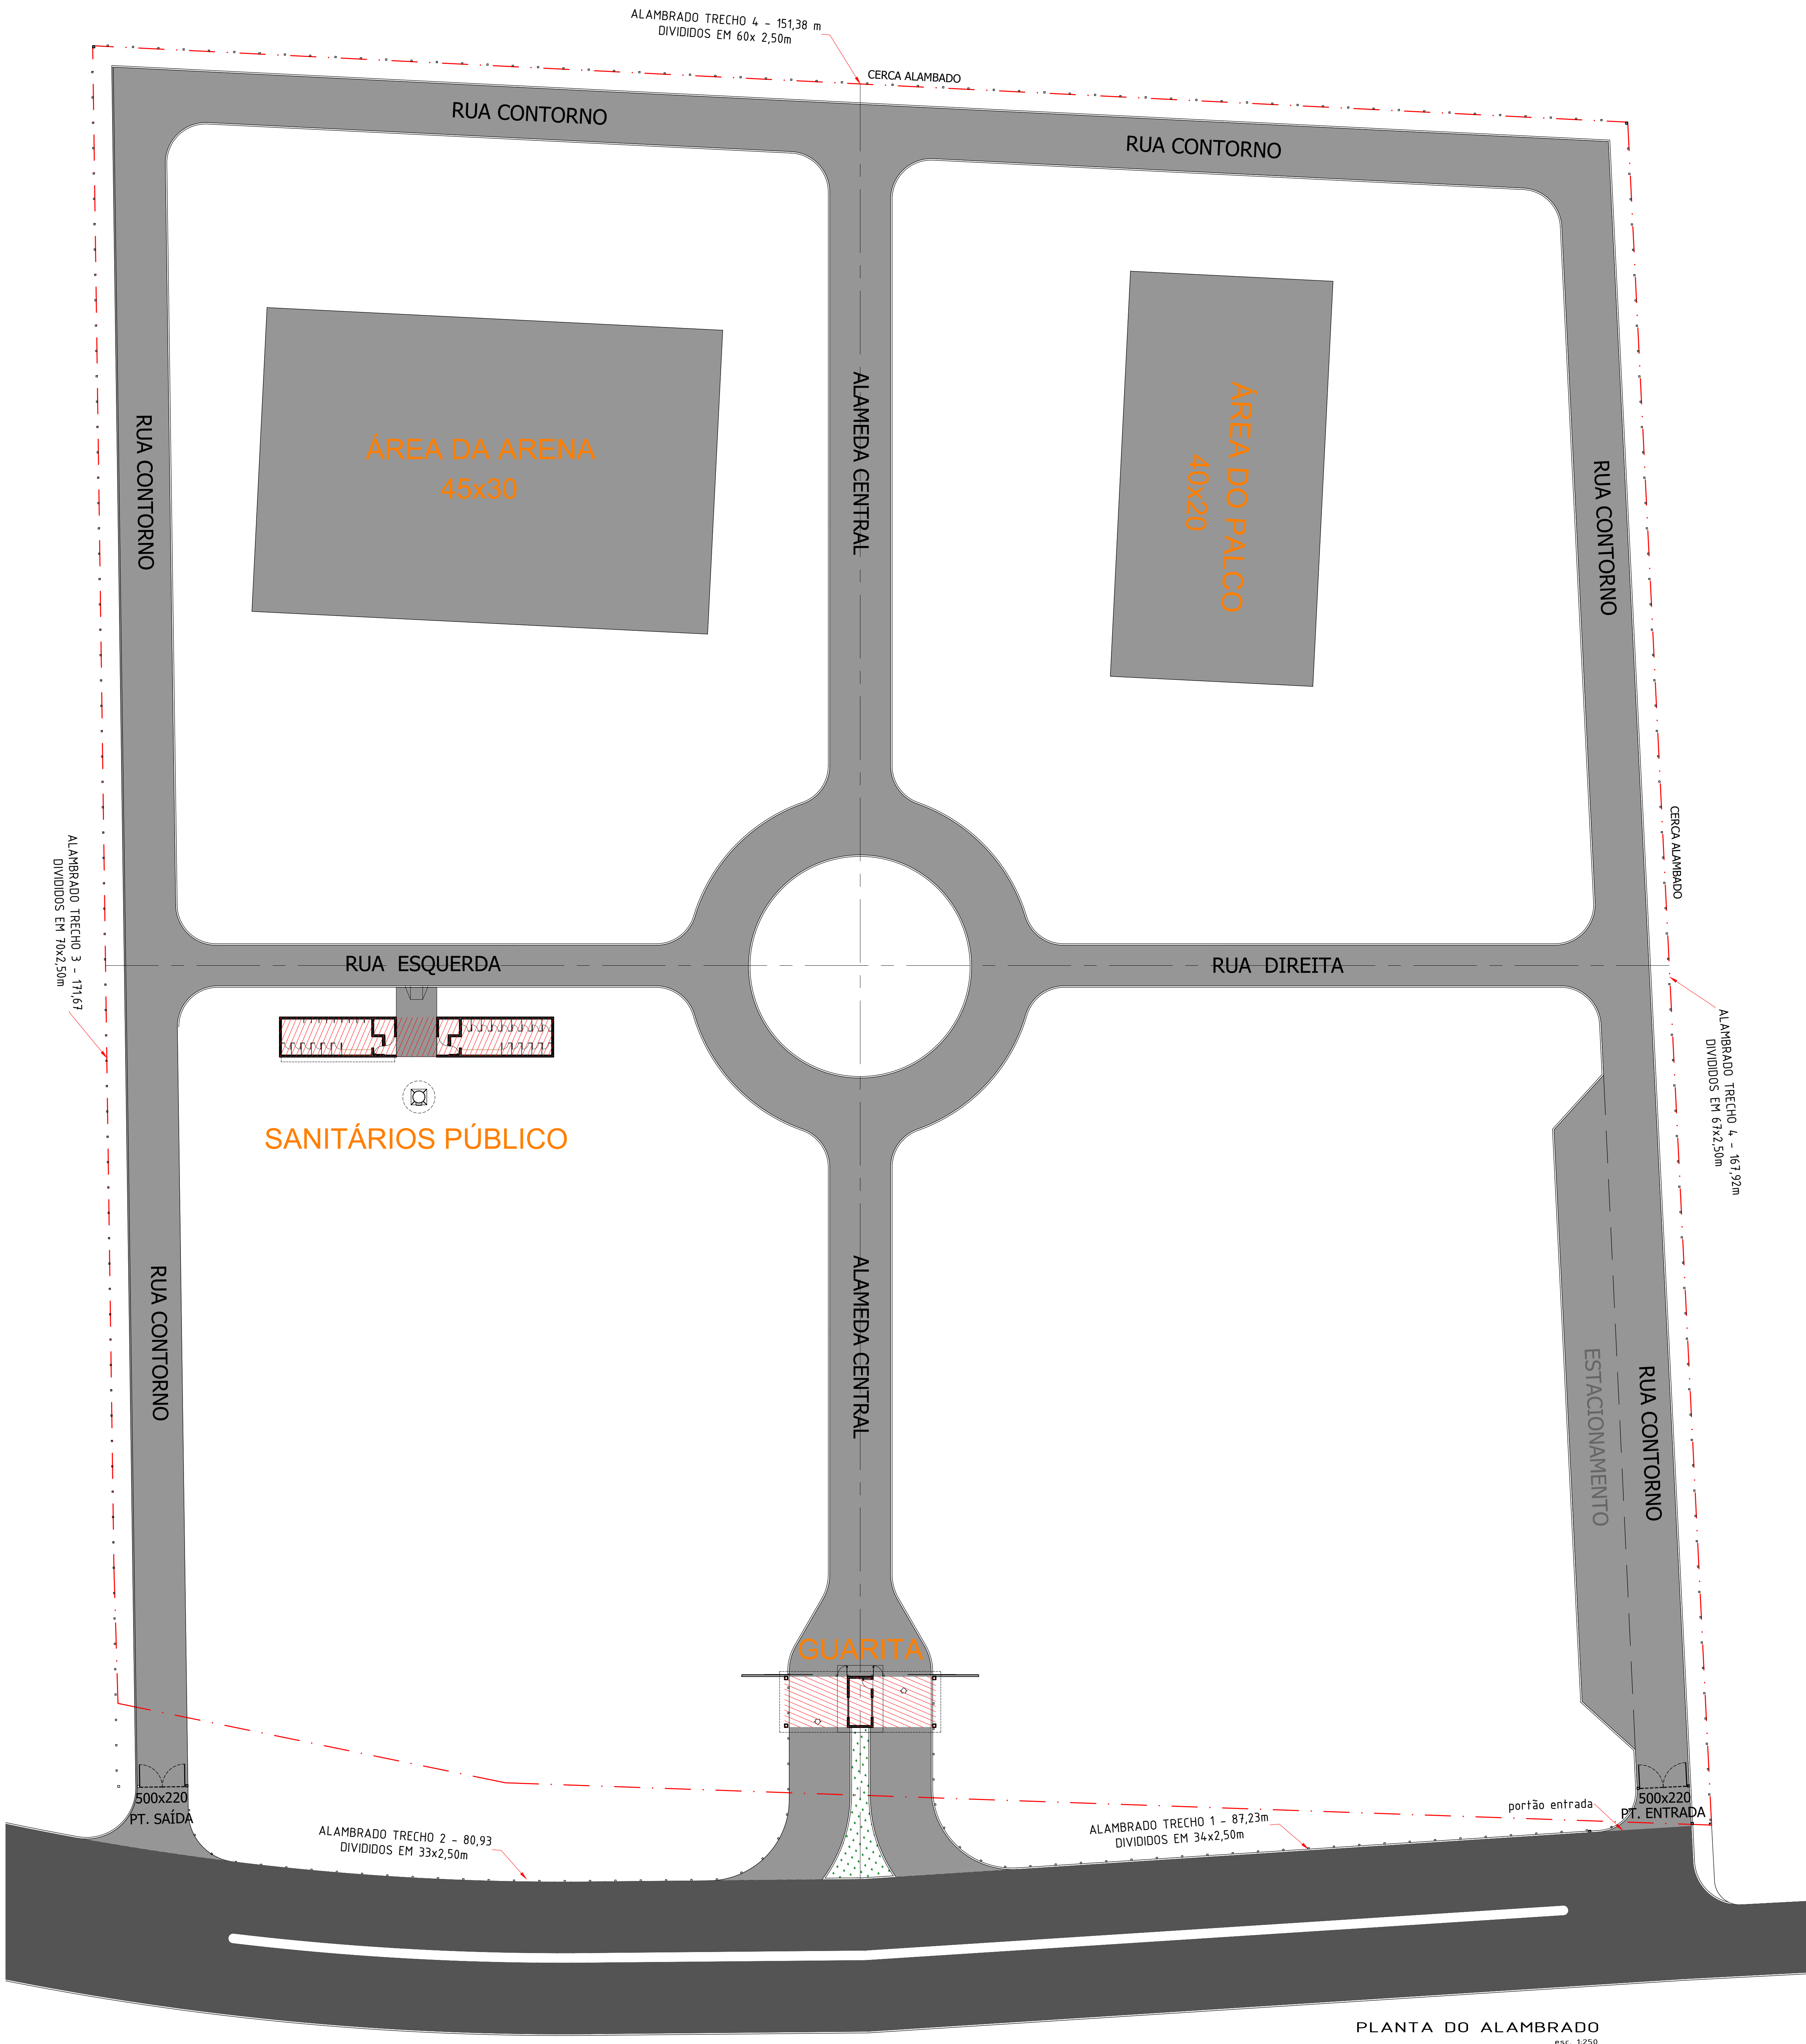

DETALHE DAS ESTACAS
sem escala

DETALHAMENTO FERRAGEM
DA VIGA

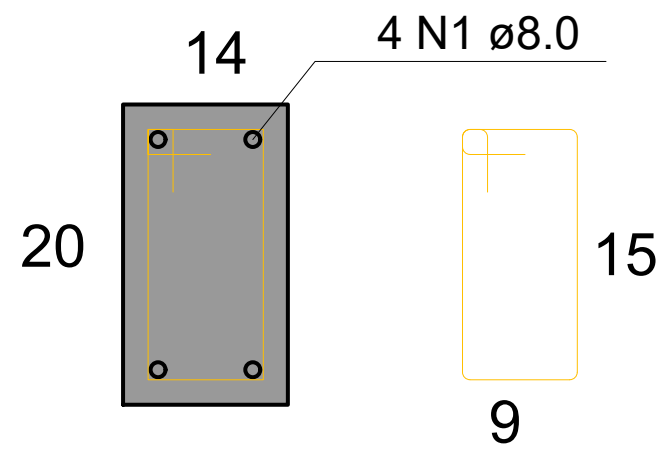

N2 ø5.0 C=82 c/ 15cm

DETALHE DAS VIGAS
SEM ESCALA

PROJETO ALAMBRADO PARQUE DE EXPOSIÇÃO

PREFEITURA MUNICIPAL DE AP. DO RIO DOCE - GO



PROPRIETÁRIO:	PREFEITURA MUNICIPAL DE AP. DO RIO DOCE - GO
AUTOR DO PROJETO:	MARIANA BUENO RAMOS CREA: 1016191120D-GO
ENDEREÇO:	ESTRADA VICINAL - APARECIDA DO RIO DOCE CEP: 75827-000

COORDENADAS GEOGRÁFICAS:
18°17'21.0"S 51°09'13.5"W

CONTEÚDO:
PLANTA DO ALAMBRADO
DETALHE DAS ESTACAS
DETALHE DAS VIGAS

ÁREA TOTAL A EXECUTAR:	ESCALA:	DATA:
	INDICADA	AGOSTO/2025