



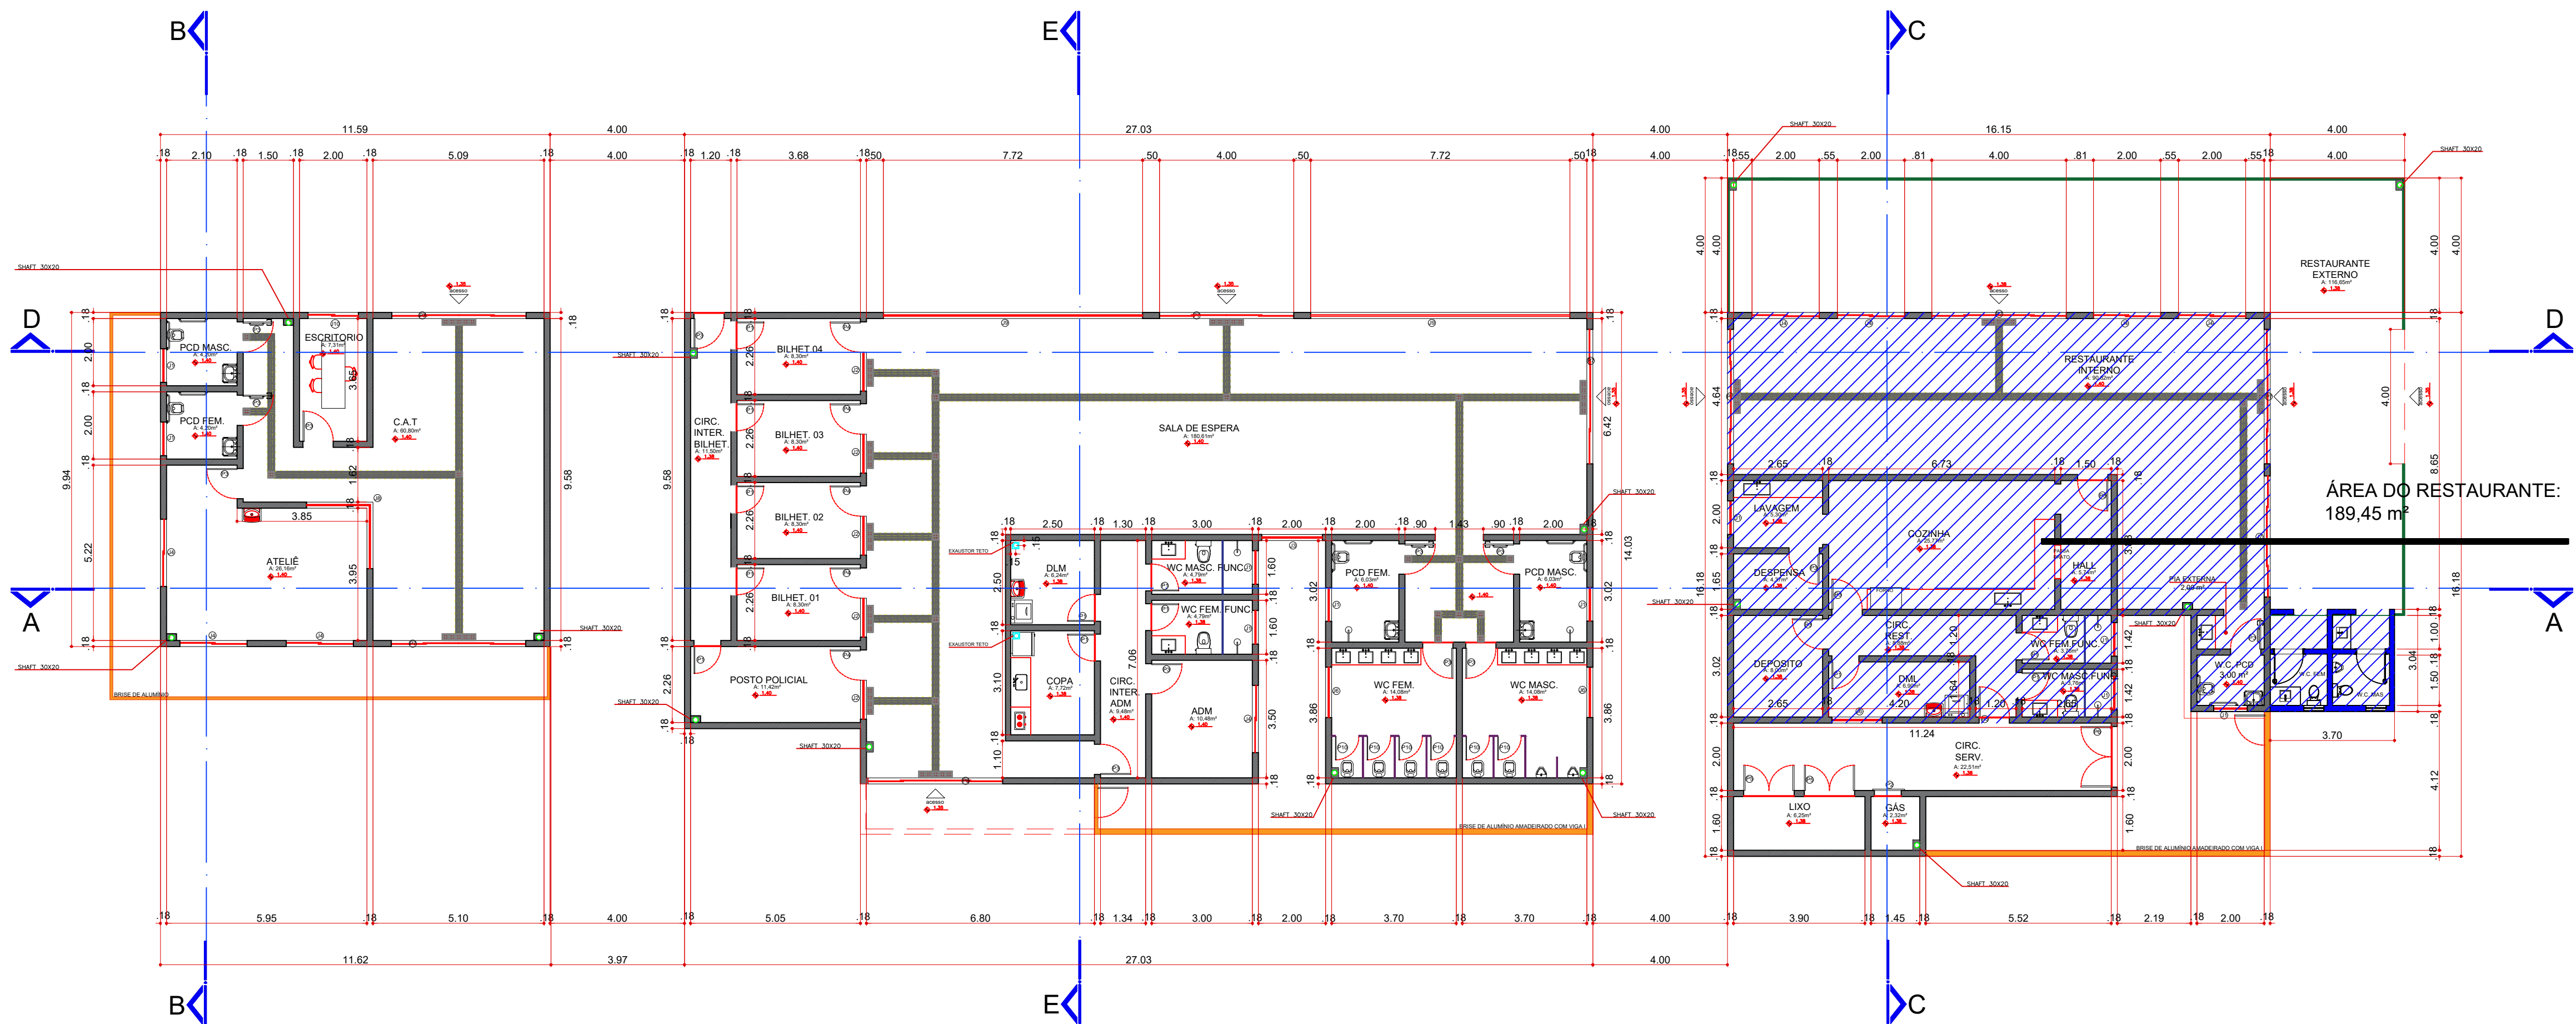

PLANTA BAIXA
Esc: 1:125

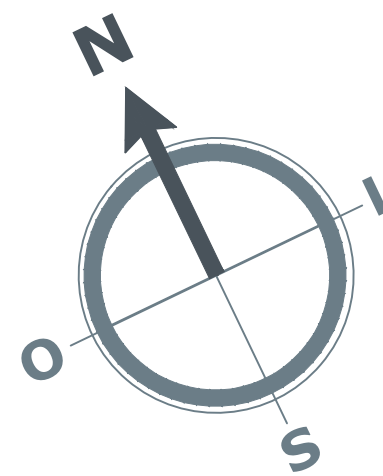


LEGENDA

DESCRIÇÃO
DIVISÓRIO EM MARMORE SÃO GABRIEL-4CMx2,00
GUARDA CORPO EM METAL - 9CMx1,10
BOX DE VIDRO - 2MMx2,10
ESTRUTURA METÁLICA
PAREDE EM ALVENARIA - 18CM
PISO TATIL

QUADRO DE ESQUADRIAS									
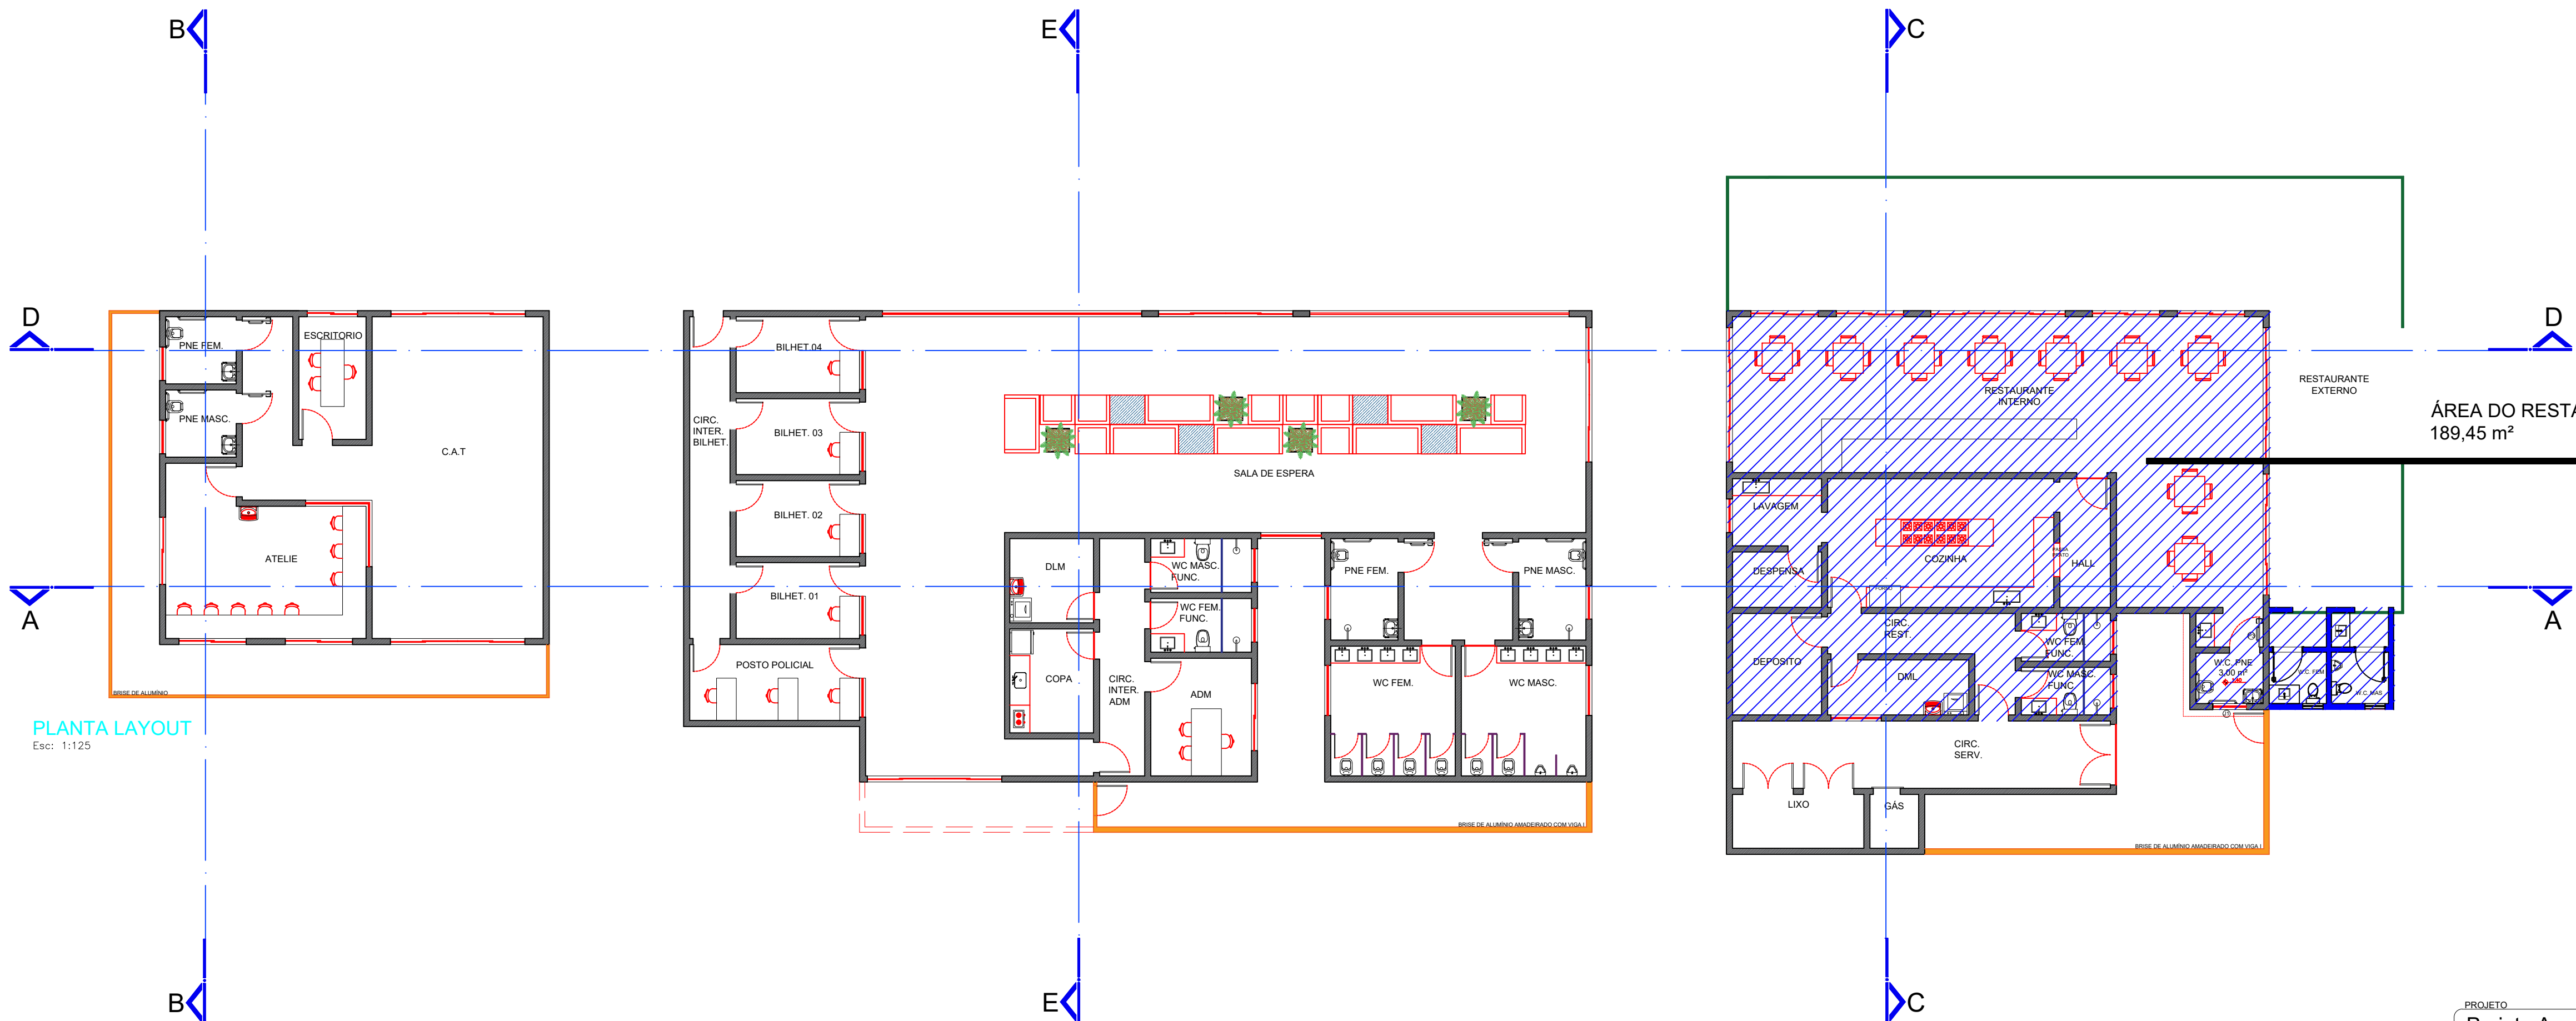

PLANTA LAYOUT
Esc: 1:125

