



PERFIL LONGITUDINAL PVE 50 A PVE 52
ESCALA V:1-100
H:1-1000

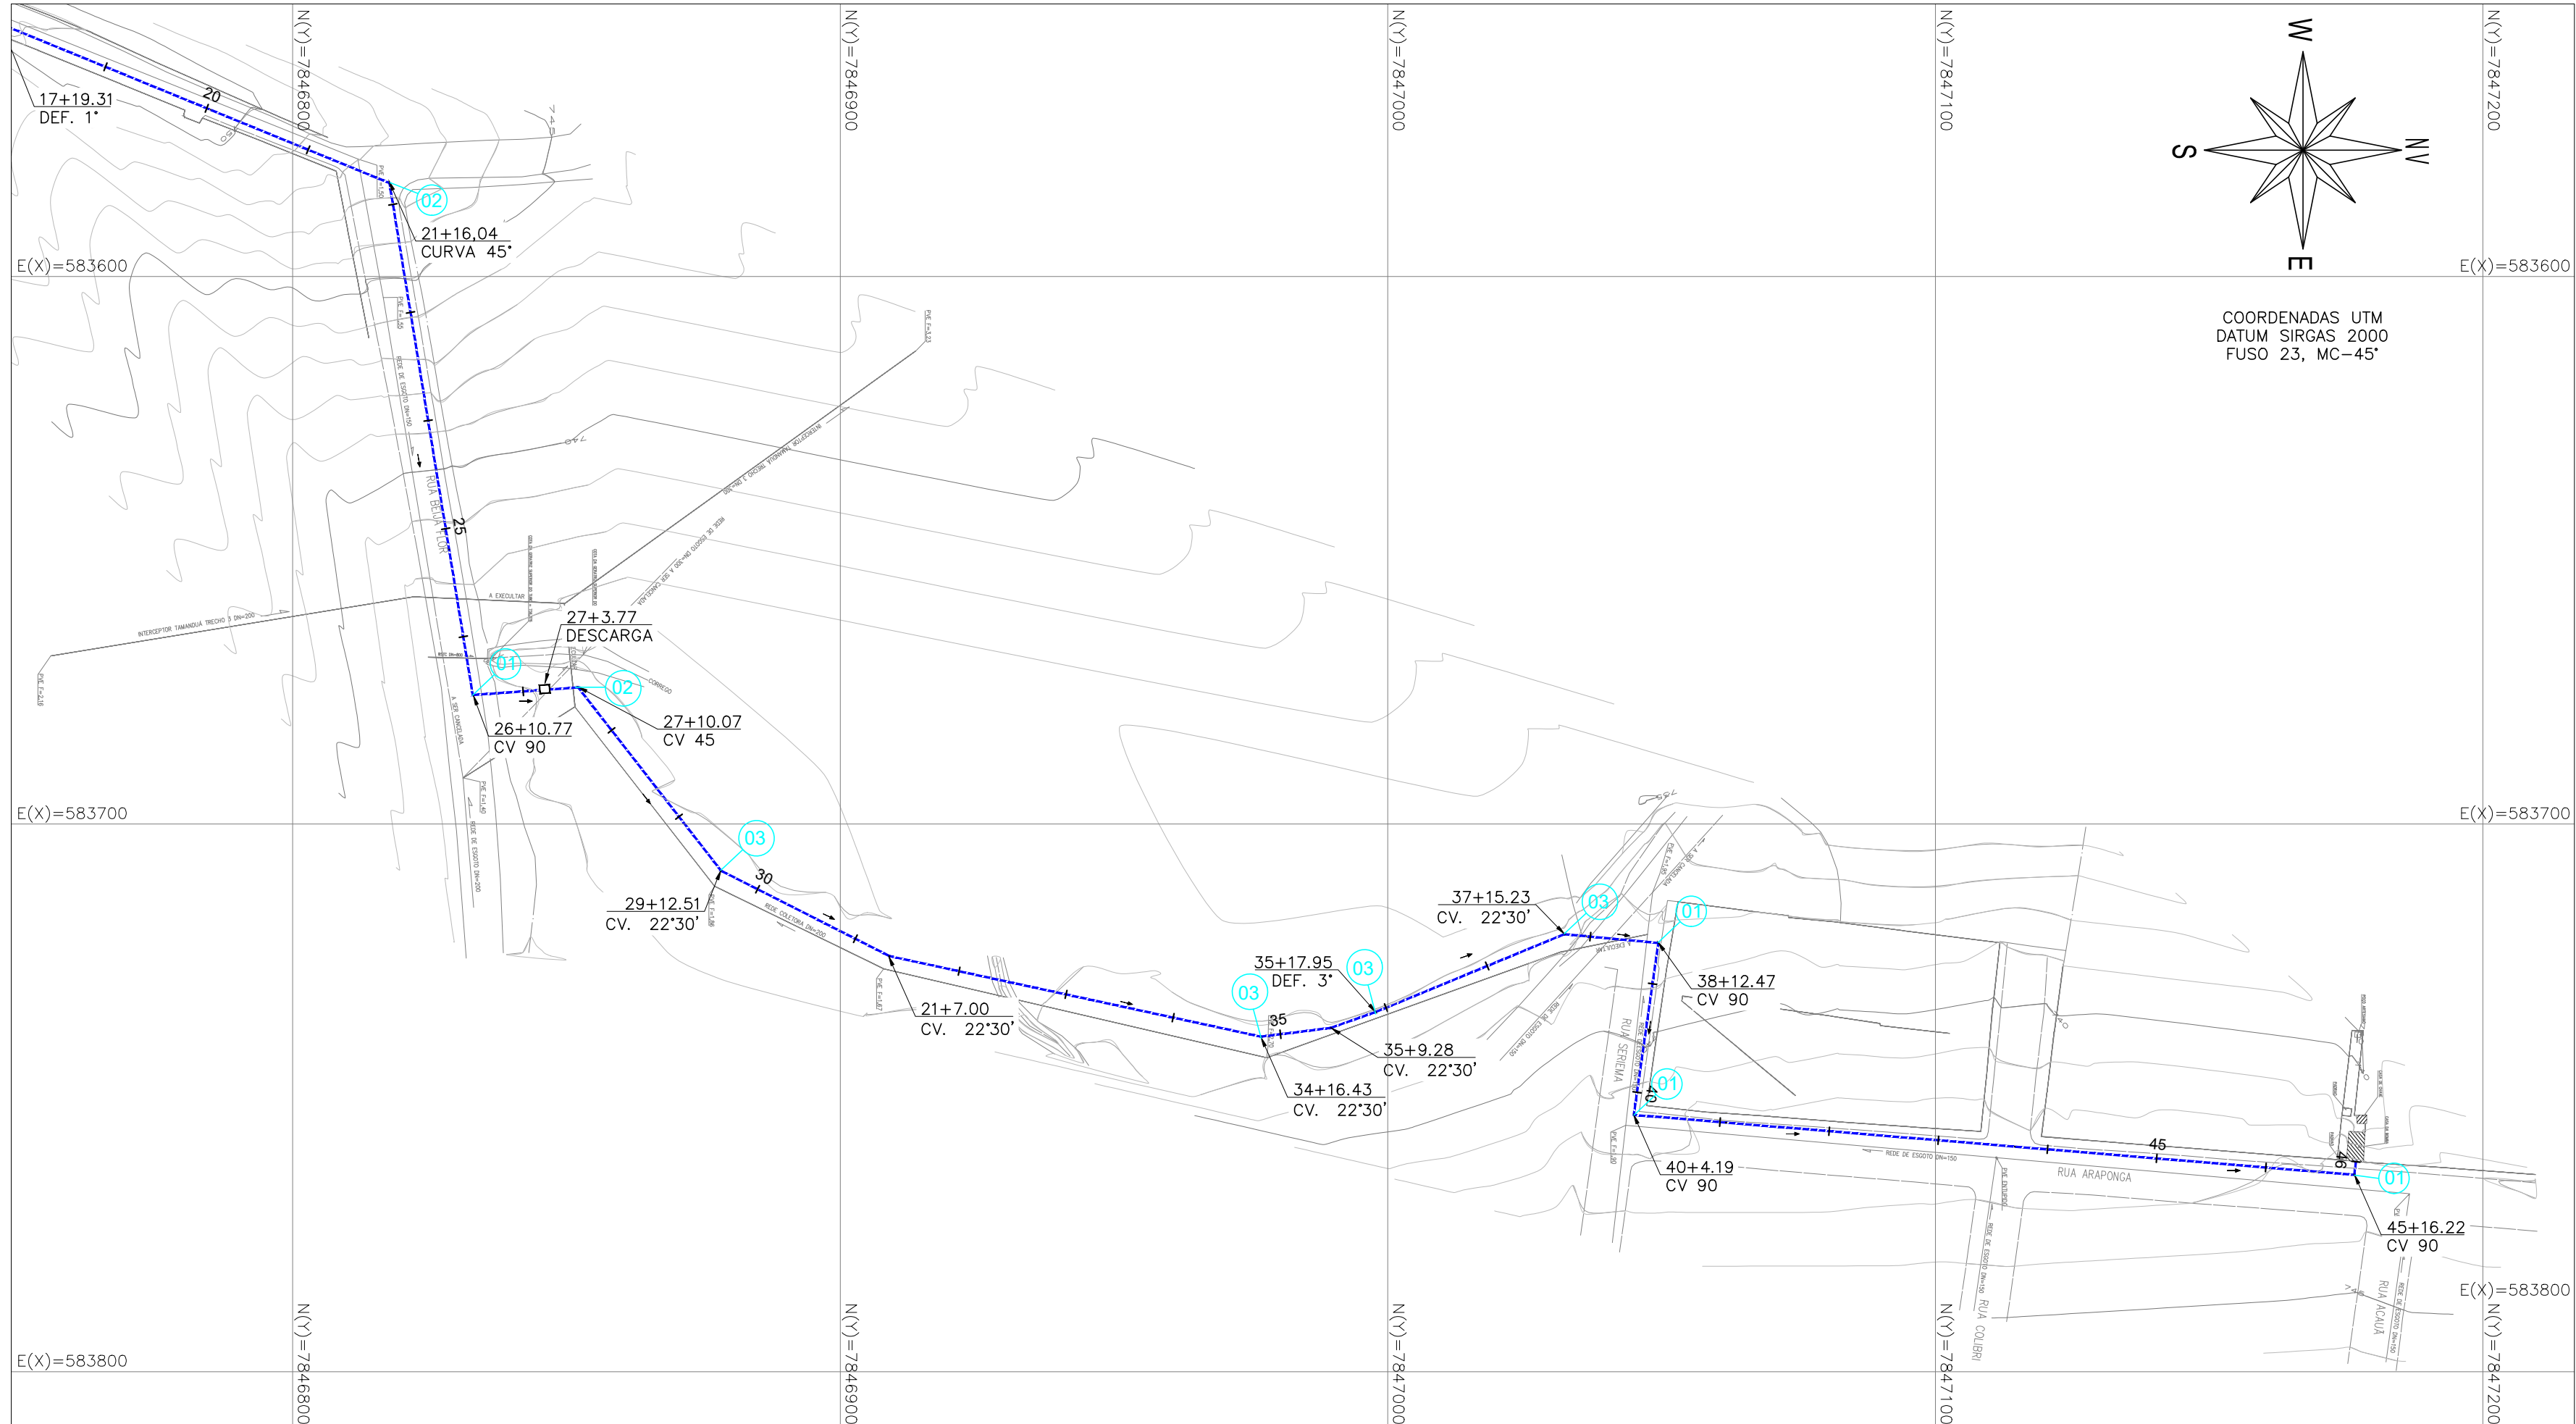

PLANTA
ESCALA - 1:1000

IMAGEM DE REFERÊNCIA

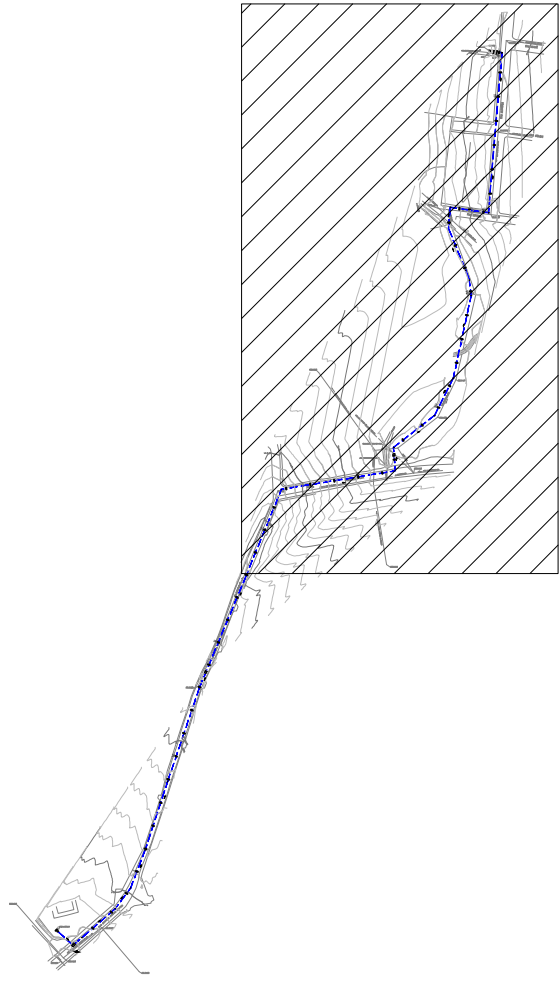

NOTAS

1. MEDIAS, COORDENAS E ELEVACOES EM METRO, EXCETO ONDE INDICADO
2. FOI UTILIZADA A VAZAO DO TESTE DE BOMBEAMENTO PARA O DIMENSIONAMENTO
3. PARA BLOCO DE ANCORAGEM DAS CURVA VER DET. DE BLOCO DE ANCORAGEM
4. O LEITO DE ASSENTAMENTO DOS TUBOS DEVERAO SER BEM APILOADOS, SEJA DE FORMA MECANICA OU MANUAL. OS TUBOS DEVERAO SER ASSENTADOS SOBRE LASTRO DE CONCRETO MAGRO, A FIM DE GARANTIR MAIS RESISTENCIA E SEGURANCA, EM RELACAO AOS ESFORCOS ADVINDOS DAS DEFORMACOES DO SOLO.
5. A REDE FOI PROJETA EM TUBO MPVC DN 100mm.
6. ANGULACOES INFERIORES A 22°30', SERAO FEITAS COM A FLEXIBILIDADE DO PROPRIO TUBO, SEM O USO DE CONEXOES.

LEGENDA

- TUBO RECALQUE - MPVC Ø 100mm
- TUBO DESCARGA - MPVC Ø 100mm
- TERRENO NATURAL
- SENTIDO DE FLUXO
- ~ CURVAS DE NÍVEL
- ⊗ CURVA OU DEFLEXÃO
- DSC - DESCARGA
- VNT - VENTOSA
- CAIXAS DE MONTAGENS HIDRÁULICAS

REVISÃO	DESCRIÇÃO	TIPO	ELABORADO	VERIFICADO	DATA
00	EMISSIONAL INICIAL	EXE	PGF	ALE	08/08/2025

TIPOS DE EMISSÃO	ATP - ANTEPROJETO BSC - BÁSICO EXE - EXECUTIVO	APV - APROVADO PCT - P/ CONSTRUÇÃO ASB - "AS BUILT"	CNC - CANCELADO
------------------	--	---	-----------------

ELABORAÇÃO:
METAVERSO CONSÓRCIO
AVENIDA BARÃO HOMEM DE MELO, Nº3280 - NOVA GRANADA
BELO HORIZONTE-MG - CEP: 30.494-080
TEL.: (31) 3347-4405 / (31) 3347-7079 / (31) 3371-1920
EMAIL: contato@grupoprojetosengenharia.com.br

REALIZAÇÃO:
SAAE
SERVIÇO AUTÔNOMO DE ÁGUA E ESGOTO
RUA GOVERNADOR MILTON CAMPOS 113 - CENTRO
SETE LAGOAS- MINAS GERAIS/ CEP 35.700-010
TEL.: (31)12106-0100

PROJETO DE ABASTECIMENTO DE ÁGUA - ADUTORA ITAPOÁ

SETE LAGOAS - MG CEP: 35702-063

PROJETO DE SANEAMENTO

AUTORIA DO PROJETO:	CONTRATANTE DO PROJETO:
JULIANA GONÇALVES OLIVEIRA CREA - 239781/0	AYANA LEMOS CREA - 322803/0
	RESPONSÁVEL DA CONTRATANTE

DATA: AGOSTO/2025	ESCALA: INDICADA	CÓDIGO: PRJ-SAA
----------------------	---------------------	--------------------

TÍTULO DOS DESENHOS: PROJETO EXECUTIVO DE SISTEMA DE ABASTECIMENTO DE ÁGUA LINHA DE RECALQUE PLANTA E PERFIL 2/2	PRANCHAS: 03/04
---	---------------------------

DIREITOS AUTORAIS RESERVADOS: PROIBIDO REPRODUÇÃO, DIVULGAÇÃO OU ALTERAÇÃO SEM ORDEM EXPRESSA DO AUTOR.	TÍTULO DOS DESENHOS: PRJ-192531-EXE-SAA-0204-0304-REV00
---	--