



2

1

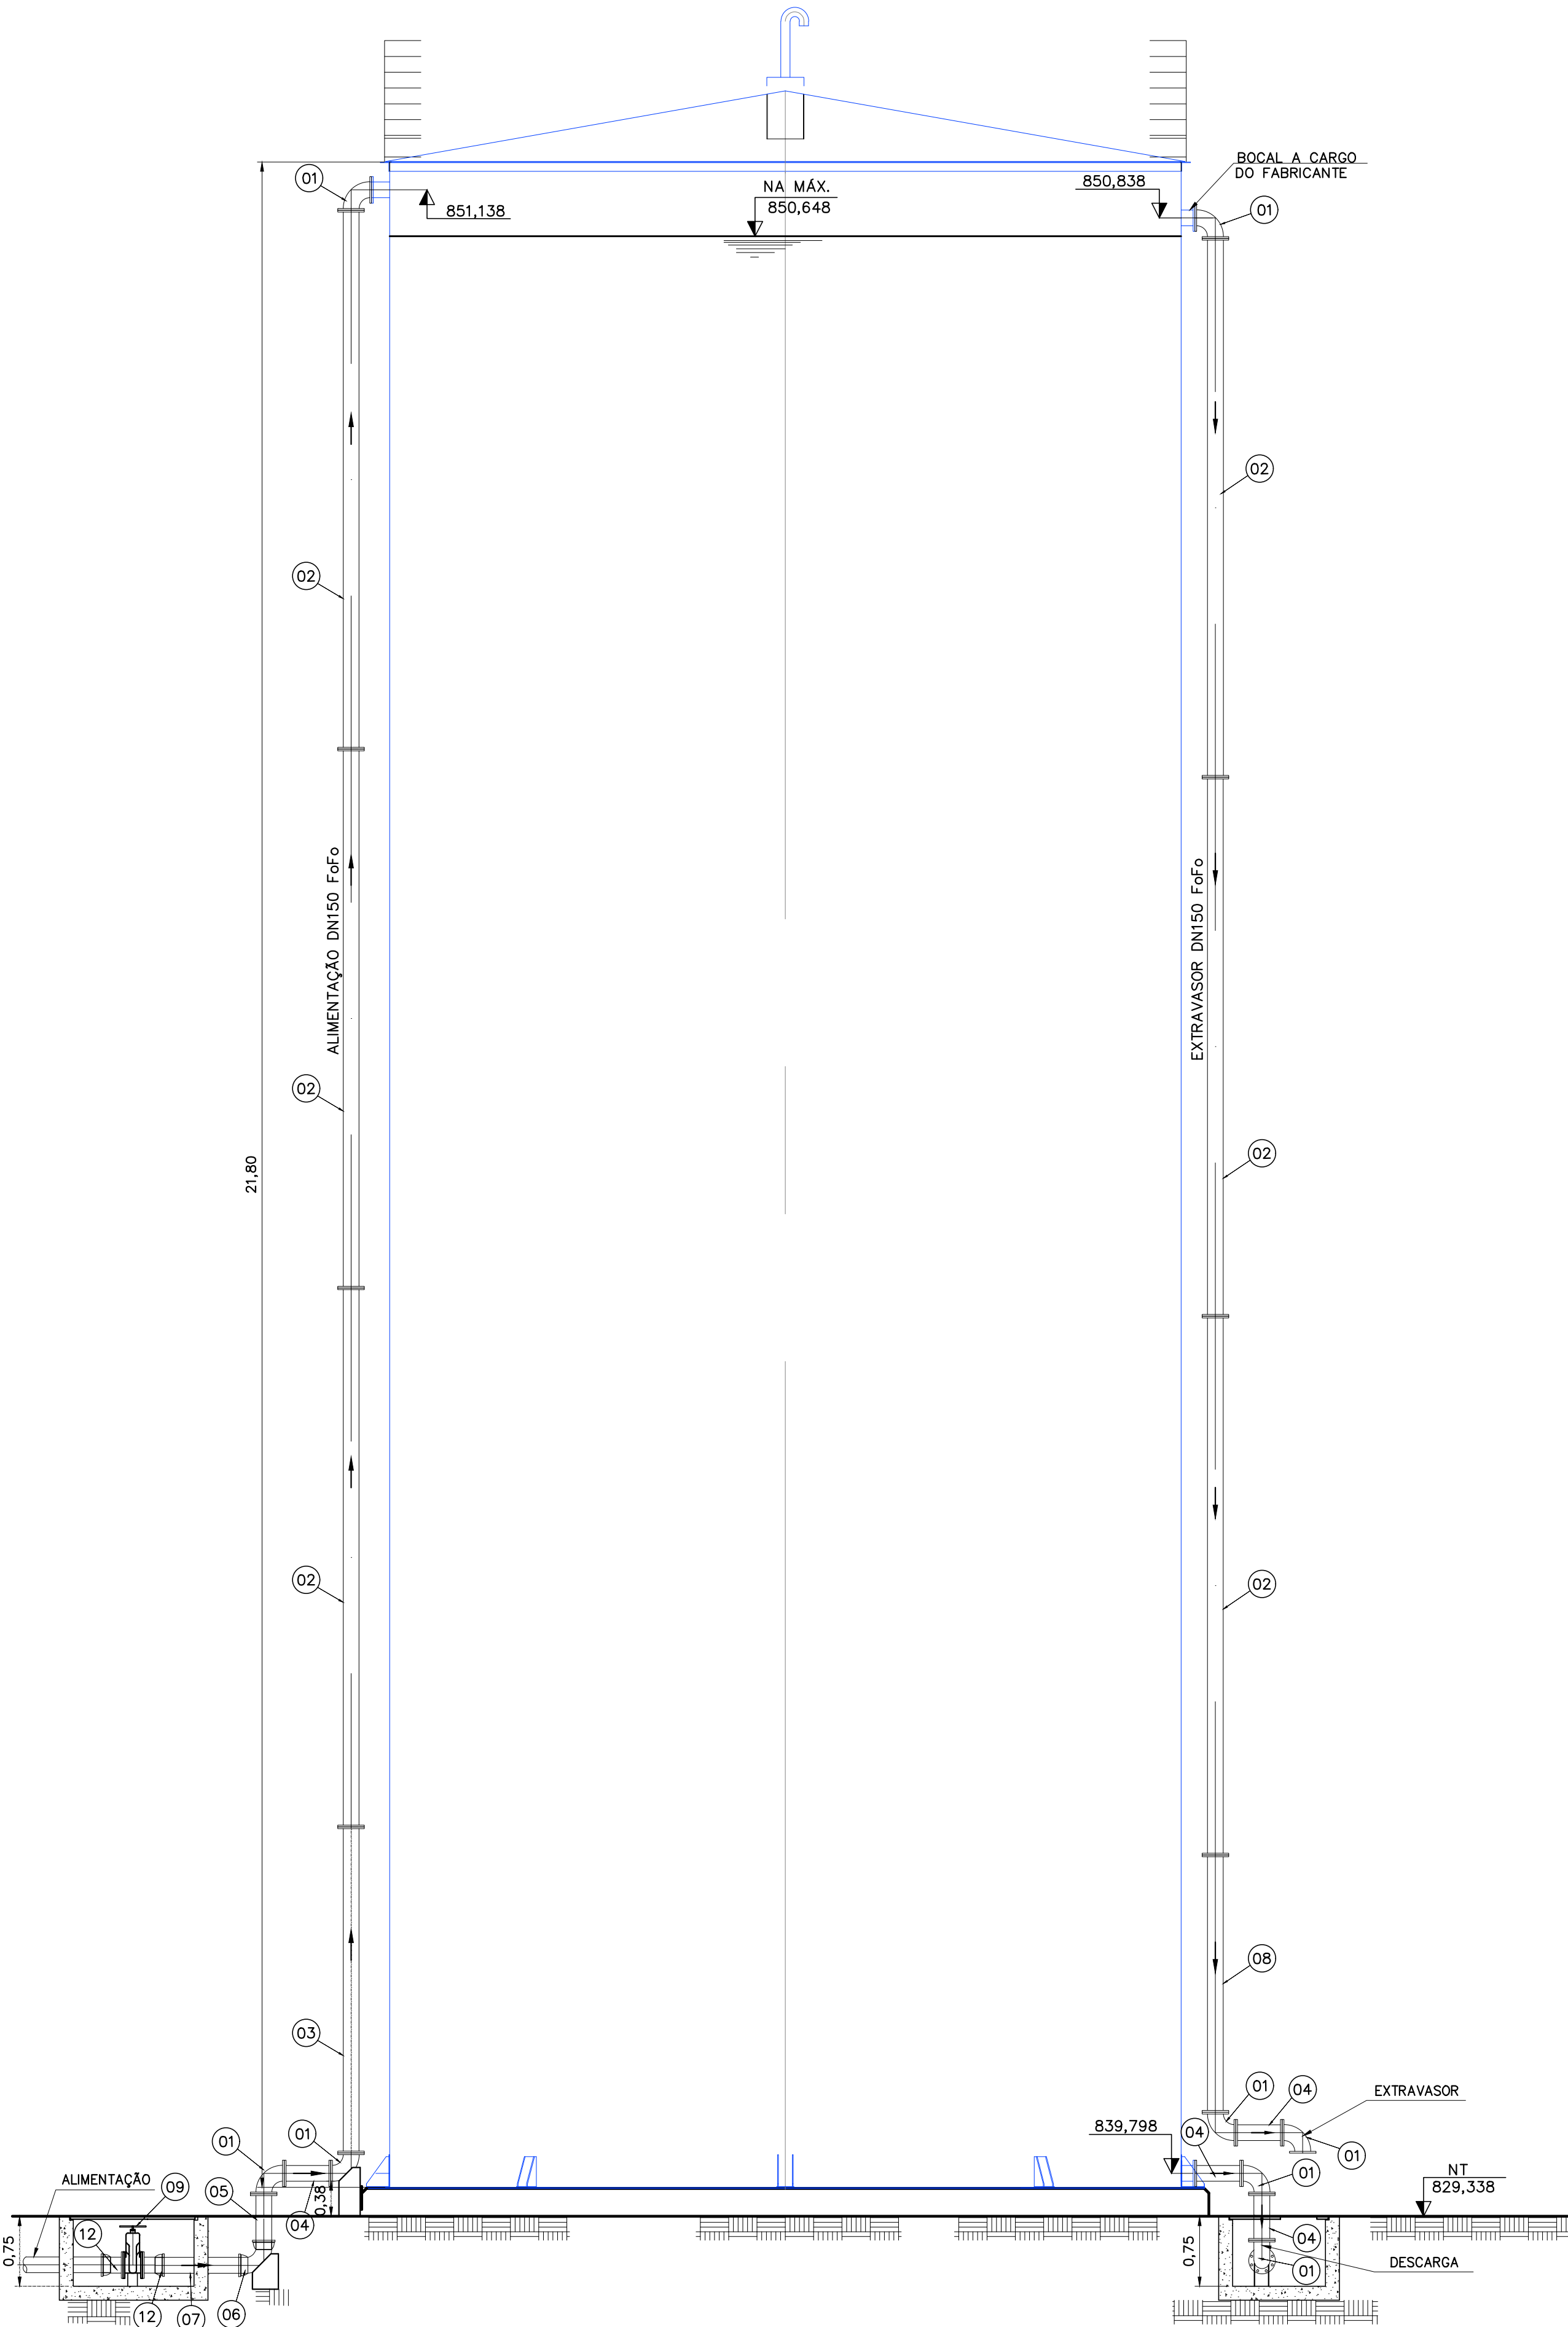

CORTE AA
ESC-1:50

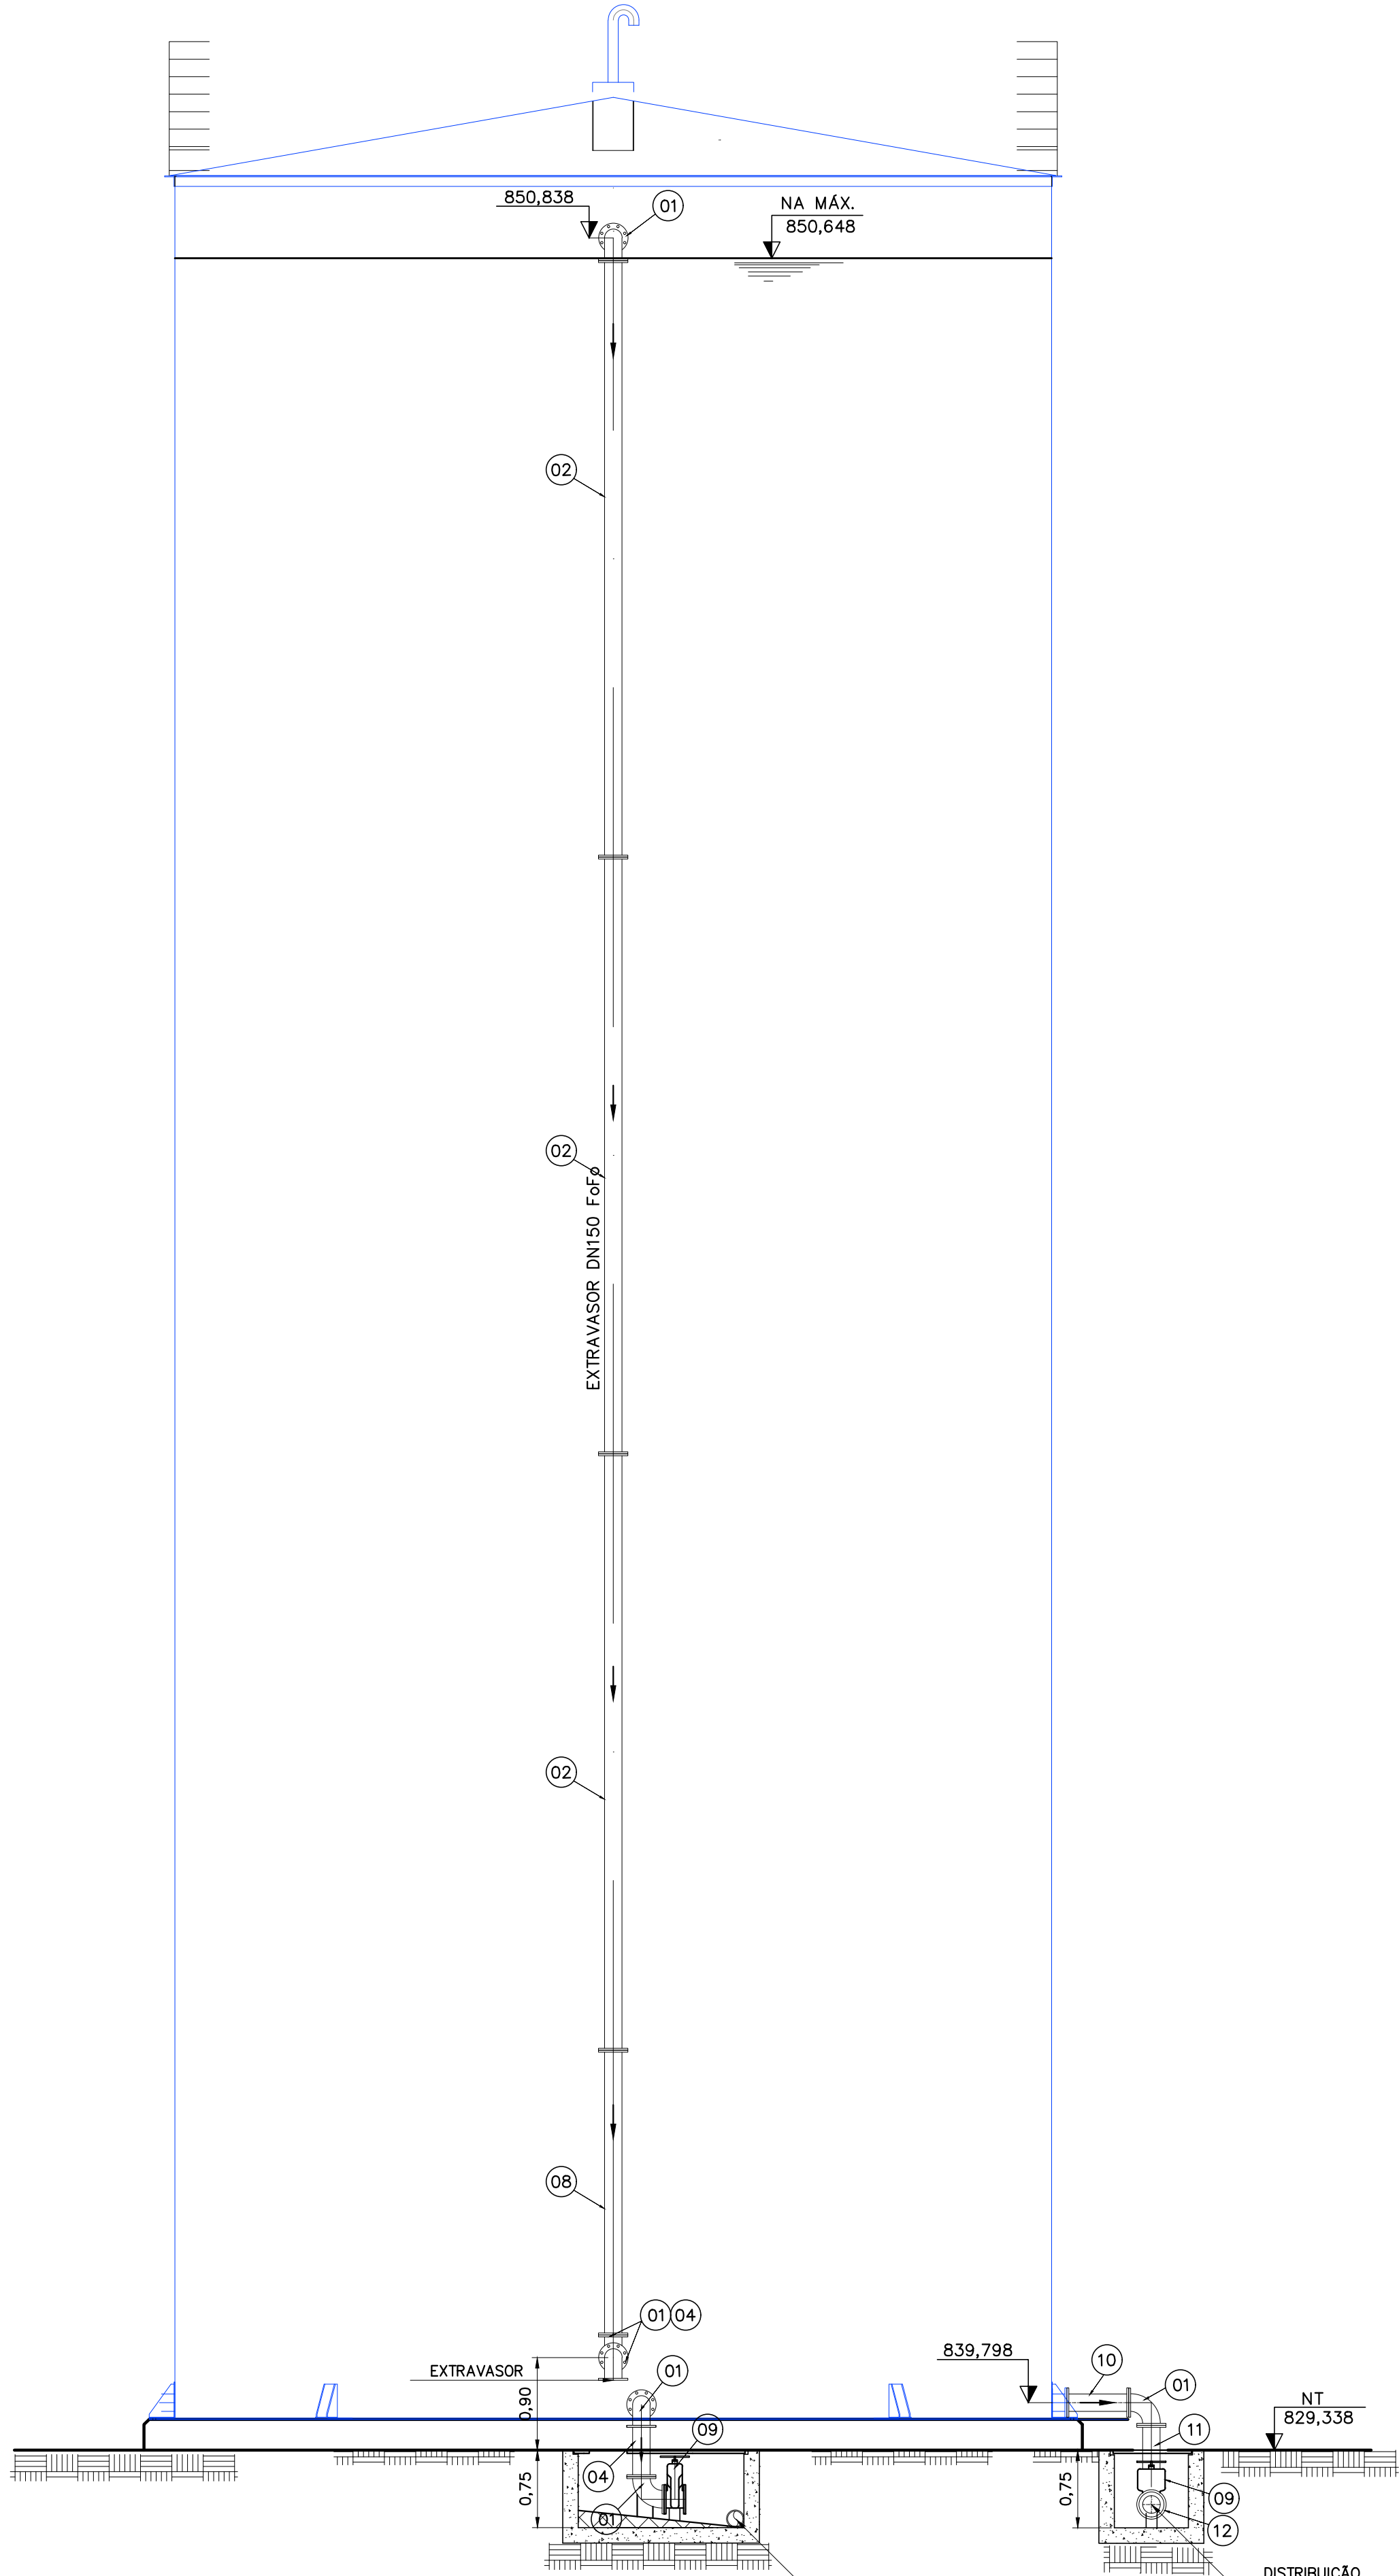

CORTE BB
ESC-1:50

IMAGEM DE REFERÊNCIA



CONVENÇÕES

NOTAS

- 1 - MEDIDAS, COORDENADAS E ELEVACOES EM METRO, DIAMETRO EM MILIMETRO EXCETO ONDE INDICADO.
- 2 - A ENTRADA E A SAIDA DO RESERVATORIO DEVERAO SER CONECTADAS A REDE EXISTENTE DURANTE A EXECUCAO DA OBRA, UTILIZANDO-SE O ADAPTADOR ADEQUADO AO MATERIAL EXISTENTE PARA A LIGACAO COM O FERRO FUNDIDO.
- 3 - A AGUA PROVENIENTE DO DESCARTE DE FUNDO E DO EXTRAVASOR DEVERA SER COLETADA E CONDUZIDA ATÉ A REDE DE DRENAGEM MAIS PROXIMA, SENDO ESSA LIGACAO EXECUTADA DURANTE A OBRA.
- 4 - A EDIFICACAO EXISTENTE DEVERA SER DEMOLIDA E REALOCADA.
- 5 - AS CAIXAS SERAO EM ALVENARIA, DEVERAO SER IMPERMEABILIZADAS E DEVERAO TER TAMPAS.
- 6 - PARA DETALHES DO RESERVATORIO, VER PROJETO DE ESTRUTURAS METALICAS.
- 7 - PARA DETALHES DA BASE DO RESERVATORIO, VER PROJETO DE ESTRUTURAS DE CONCRETO.
- 8 - PARA PLANTA DE LOCACAO E PLANTA DO RESERVATORIO VER DES. 175237-EXE-SAA-0101.

REVISAO	DESCRICAO	TIPO	ELABORADO	VERIFICADO	DATA
00	EMISSAO INICIAL	EXE	CAA	GHF	10/10/2025

TIPOS DE EMISSAO	ATP - ANTEPROJETO BSC - BASICO EXE - EXECUTIVO	APV - APROVADO PCT - P/ CONSTRUCAO ASB - "AS BUILT"	CNC - CANCELADO PRI - PRIMITIVO
------------------	--	---	------------------------------------

ELABORACAO:
METAVERSO CONSORCIOS
AV. BARAO HOMEM DE MELO, N° 3280 - NOVA GRANADA
BELO HORIZONTE - MG - CEP: 30.484-080
TEL.: (31) 3347-4405 / (31) 3347-7079 / (31) 3571-1920
EMAIL: contato@grupoprojetoenharia.com.br

REALIZACAO:
SAAE
SERVICO AUTONOMA DE AGUA E ESGOTO
RUA CAMPOS N°99 - CENTRO - SETE LAGOAS - MG - CEP: 35.709-010
Tel: (31)2106-0100

PROJETO DE SANEAMENTO - RESERVATORIO CASTELO BRANCO

AV. MARECHAL CASTELO BRANCO, N° 2766, SANTO ANTONIO - SETE LAGOAS-MG, CEP.:35701-242

PROJETO DE SANEAMENTO

AUTORIA DO PROJETO:	CONTRATANTE DO PROJETO:
GUILHERME HENRIQUE FONSECA CREA MG - 256242/O	RESPONSÁVEL DA CONTRATANTE

DATA: OUTUBRO/2025	ESCALA: INDICADA	CODIGO: PRJ-SAA
-----------------------	---------------------	--------------------

TITULO DOS DESENHOS: PROJETO DE SISTEMA DE RESERVAÇÃO DE ÁGUA SISTEMA DE RESERVAÇÃO DE ÁGUA CASTELO BRANCO - SETE LAGOAS/MG CORTE AA E CORTE BB	PRANCHA: 01/02
--	-------------------

DIREITOS AUTORAIS RESERVADOS: PROIBIDO REPRODUÇÃO, DIVULGAÇÃO OU ALTERAÇÃO SEM ORDEM EXPRESSA DO AUTOR.	TITULO DOS DESENHOS: PRJ-175237-EXE-SAA-0102-0202-REV00
---	--