




CHAVE DE LOCALIZAÇÃO

SI/ESCALA

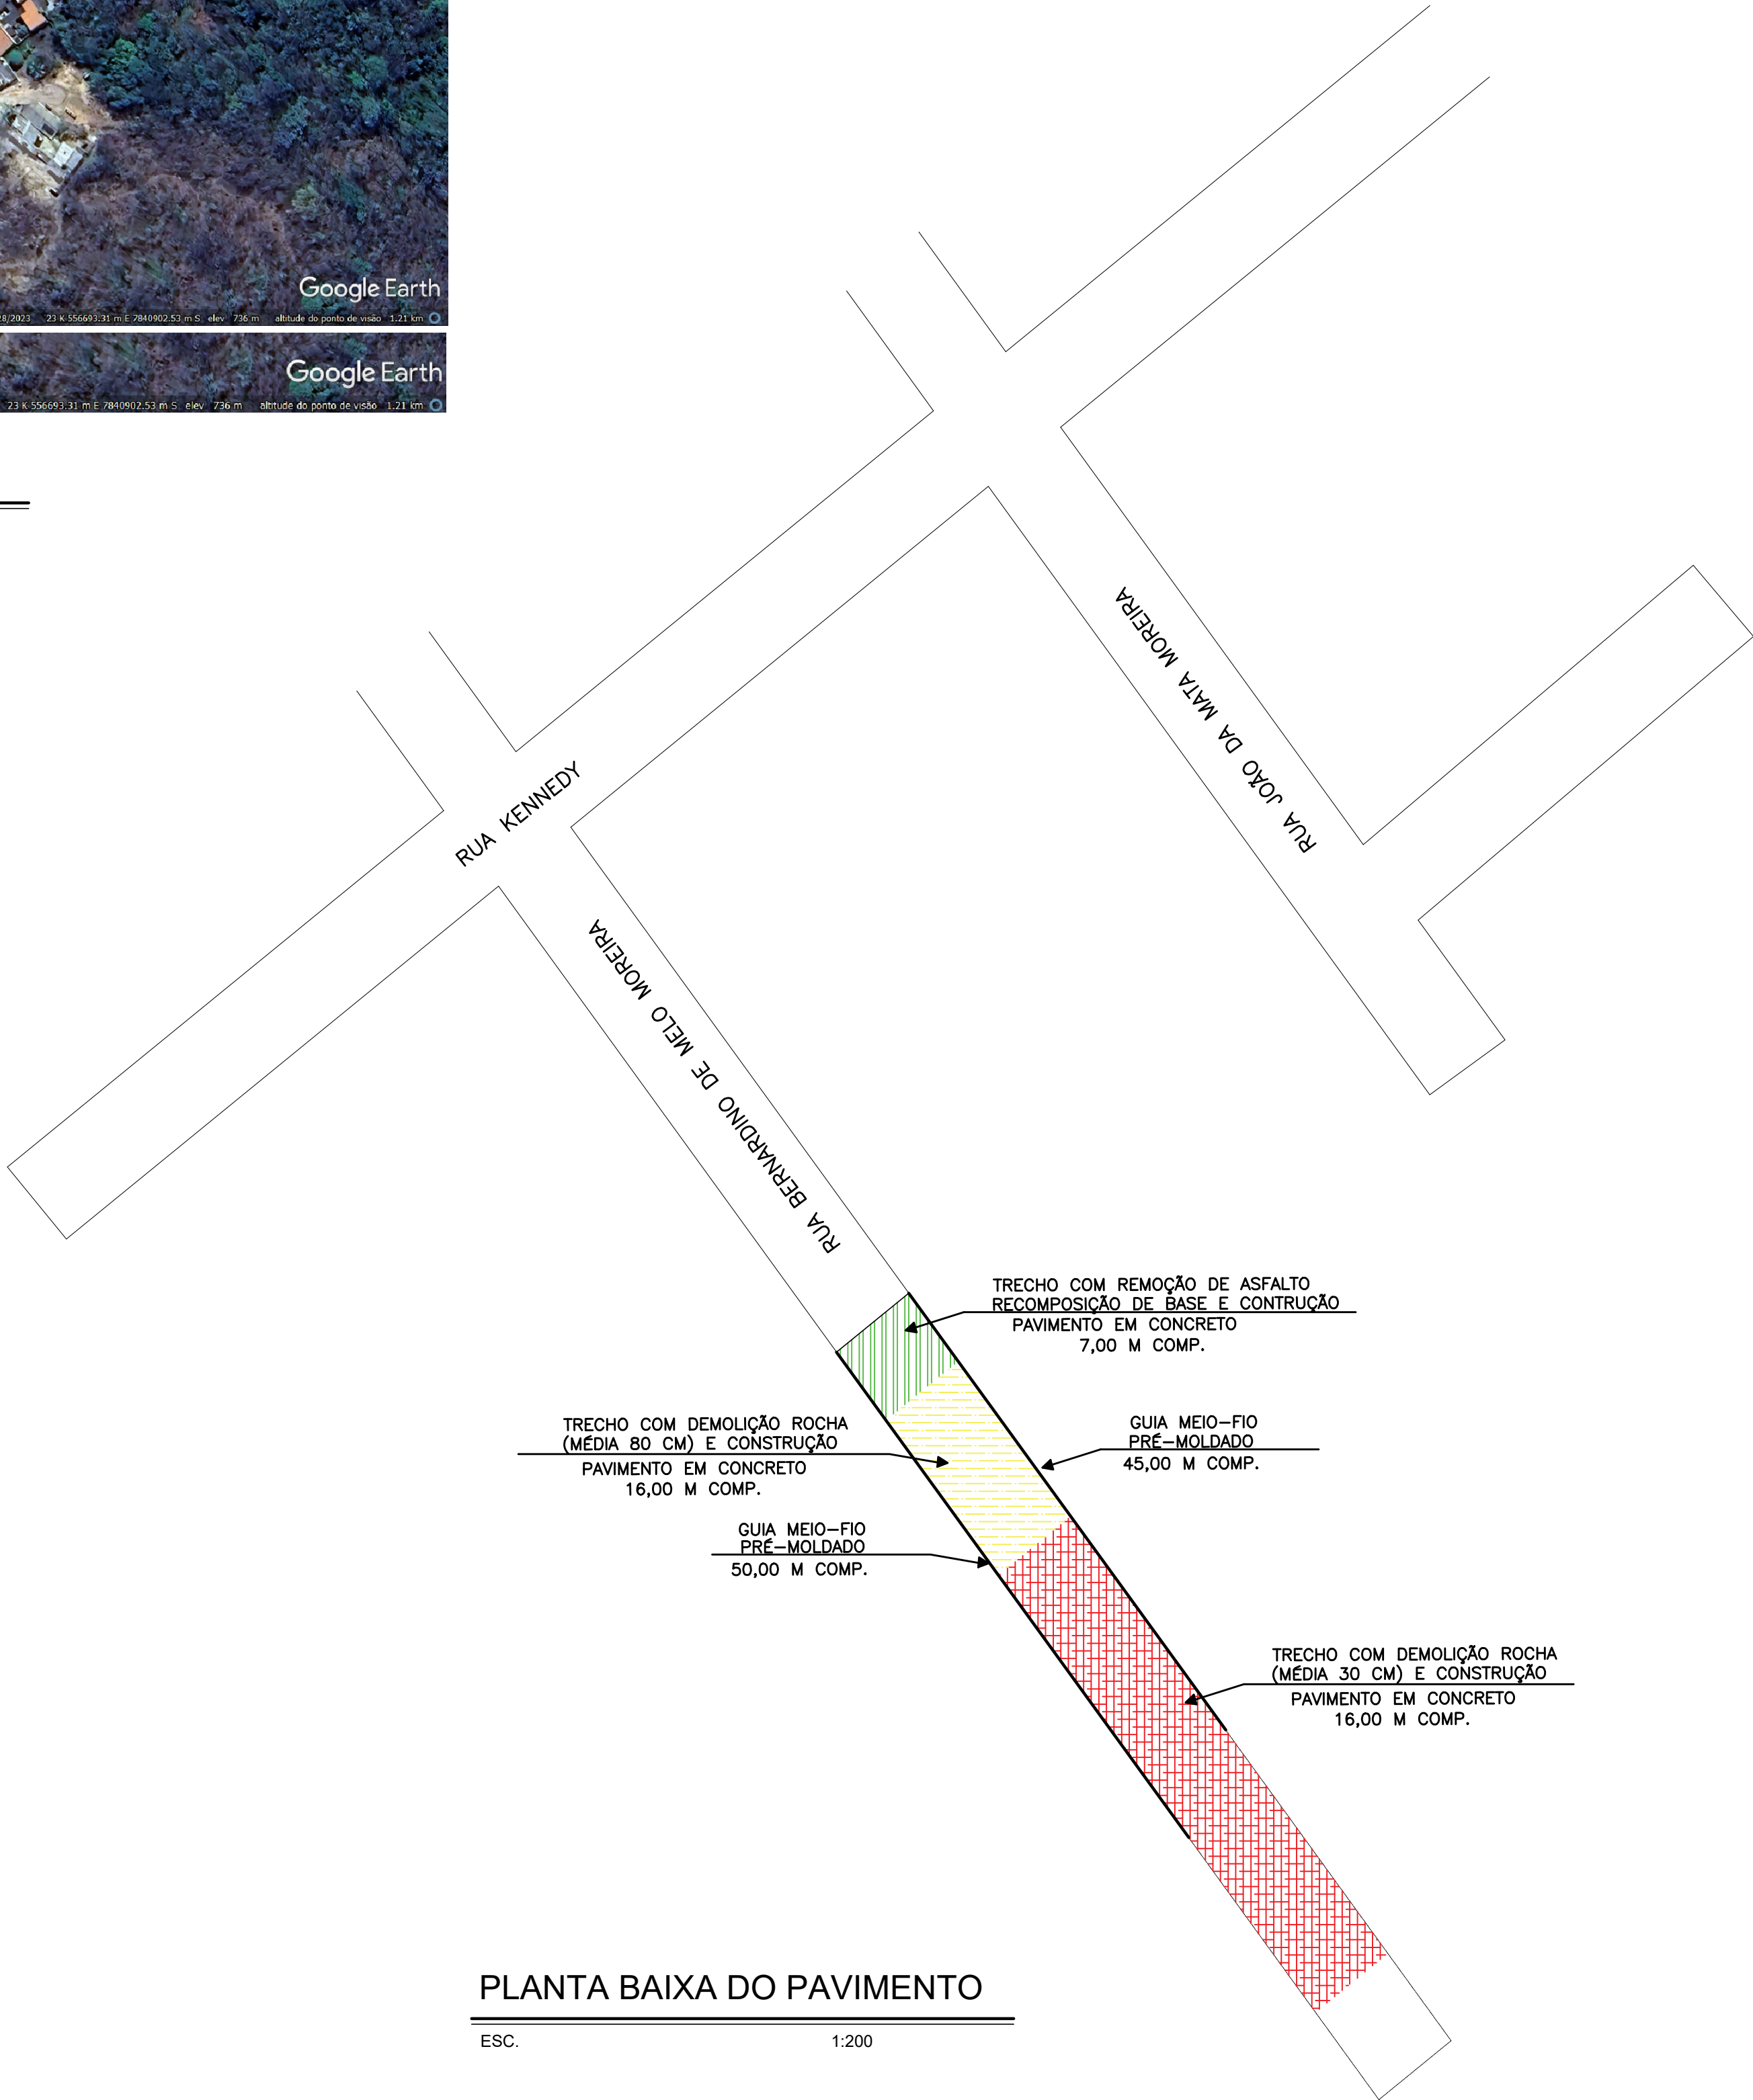


PLANTA BAIXA DO PAVIMENTO


ESC. 1:200

CAMADAS DE PAVIMENTAÇÃO


DETALHE - CORTE CAMADAS PAVIMENTAÇÃO COM RECOMPOSIÇÃO DA BASE

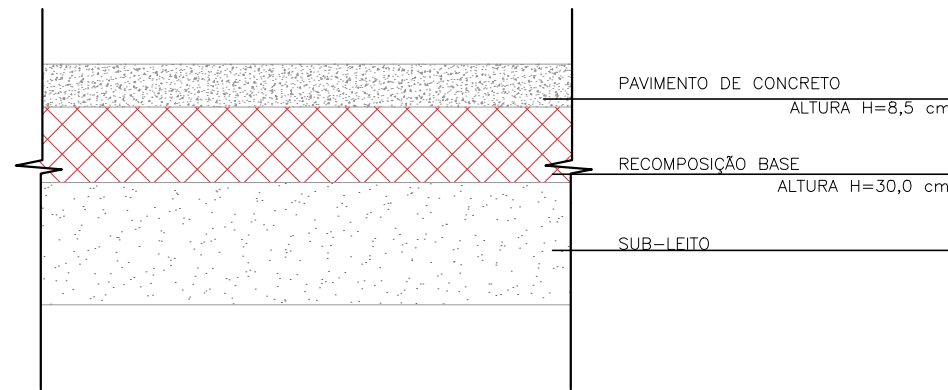

DETALHE - CORTE CAMADAS PAVIMENTAÇÃO SOBRE SUB-LEITO ROCHOSO

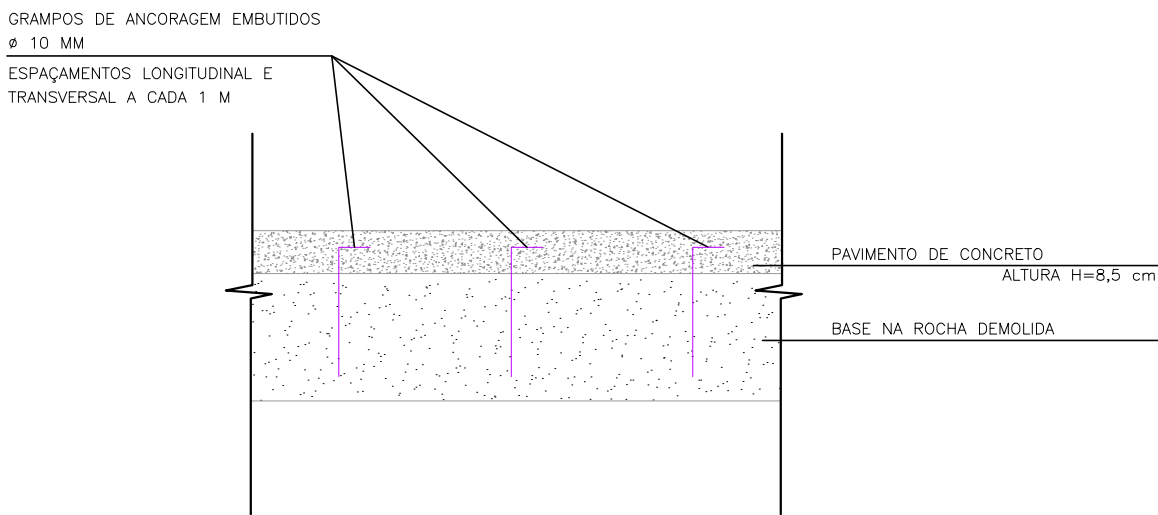

SEÇÃO TIPO

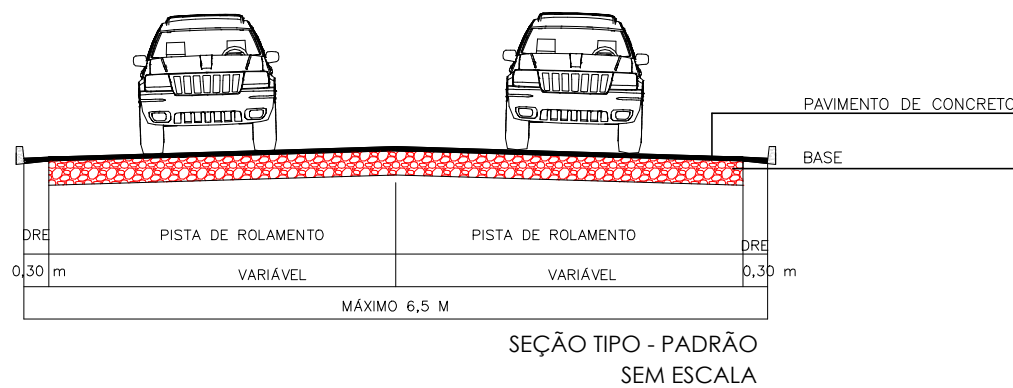

DADOS DAS VIAS

ÁREA DAS VIAS	442,0 M2
EXTENSÃO	69,2 M

LEGENDA

- TRECHO COM REMOÇÃO DE ASFALTO
- TRECHO COM DEMOLIÇÃO ROCHA MÉDIA 80 CM
- TRECHO COM DEMOLIÇÃO ROCHA MÉDIA 30 CM
- GUIA MEIO-FIO

NOTAS GERAIS

0	20/03/2024	A	MPAR	PRELIMINAR
REV.	DATA	TIPO	RESP	DESCRIÇÃO DAS REVISÕES
E M I S S Õ E S				
TIPOS DE EMISSÃO	A - PRELIMINAR B - PI APROVAÇÃO C - PI CONHECIMENTO	D - PI COTAÇÃO E - PI CONSTRUÇÃO F - CONFORME COMPRADO	G - CONFORME CONSTRUÍDO H - CANCELADO	

PREFEITURA MUNICIPAL DE CACHOEIRA DA PRATA

PROJETO	TÍTULO: PAVIMENTAÇÃO RUA BERNARDINO DE MELO MOREIRA	USO: PÚBLICO
	CONTEÚDO: PROJETO PAVIMENTAÇÃO	ESCALA: INDICADA

PROPRIETÁRIO: PREFEITURA MUNICIPAL DE CACHOEIRA DA PRATA CNPJ: 25.004.532/0001-28	PROFISSIONAL RESPONSÁVEL PELO PROJETO: MARCOS PAULO ALMEIDA RAPOSO CREA 197.314/D - MG
---	--

EDIFICAÇÃO	LOGRADOURO: RUA BERNARDINO DE MELO MOREIRA		
	BAIRRO: NOSSA SENHORA DE FÁTIMA	CIDADE: CACHOEIRA DA PRATA - MG	
	ÁREA DO TERRENO:	ÁREA CONSTRUÍDA 442,00 m²	DATA: MARÇO/2024
			FOLHA: 01/01

Nº PROJETO DS-PMCP_PAV_BERNAR-100-00	REVISÃO: 00	APROVADO: PMCP-SEC. ADMINISTRAÇÃO
---	----------------	--------------------------------------