




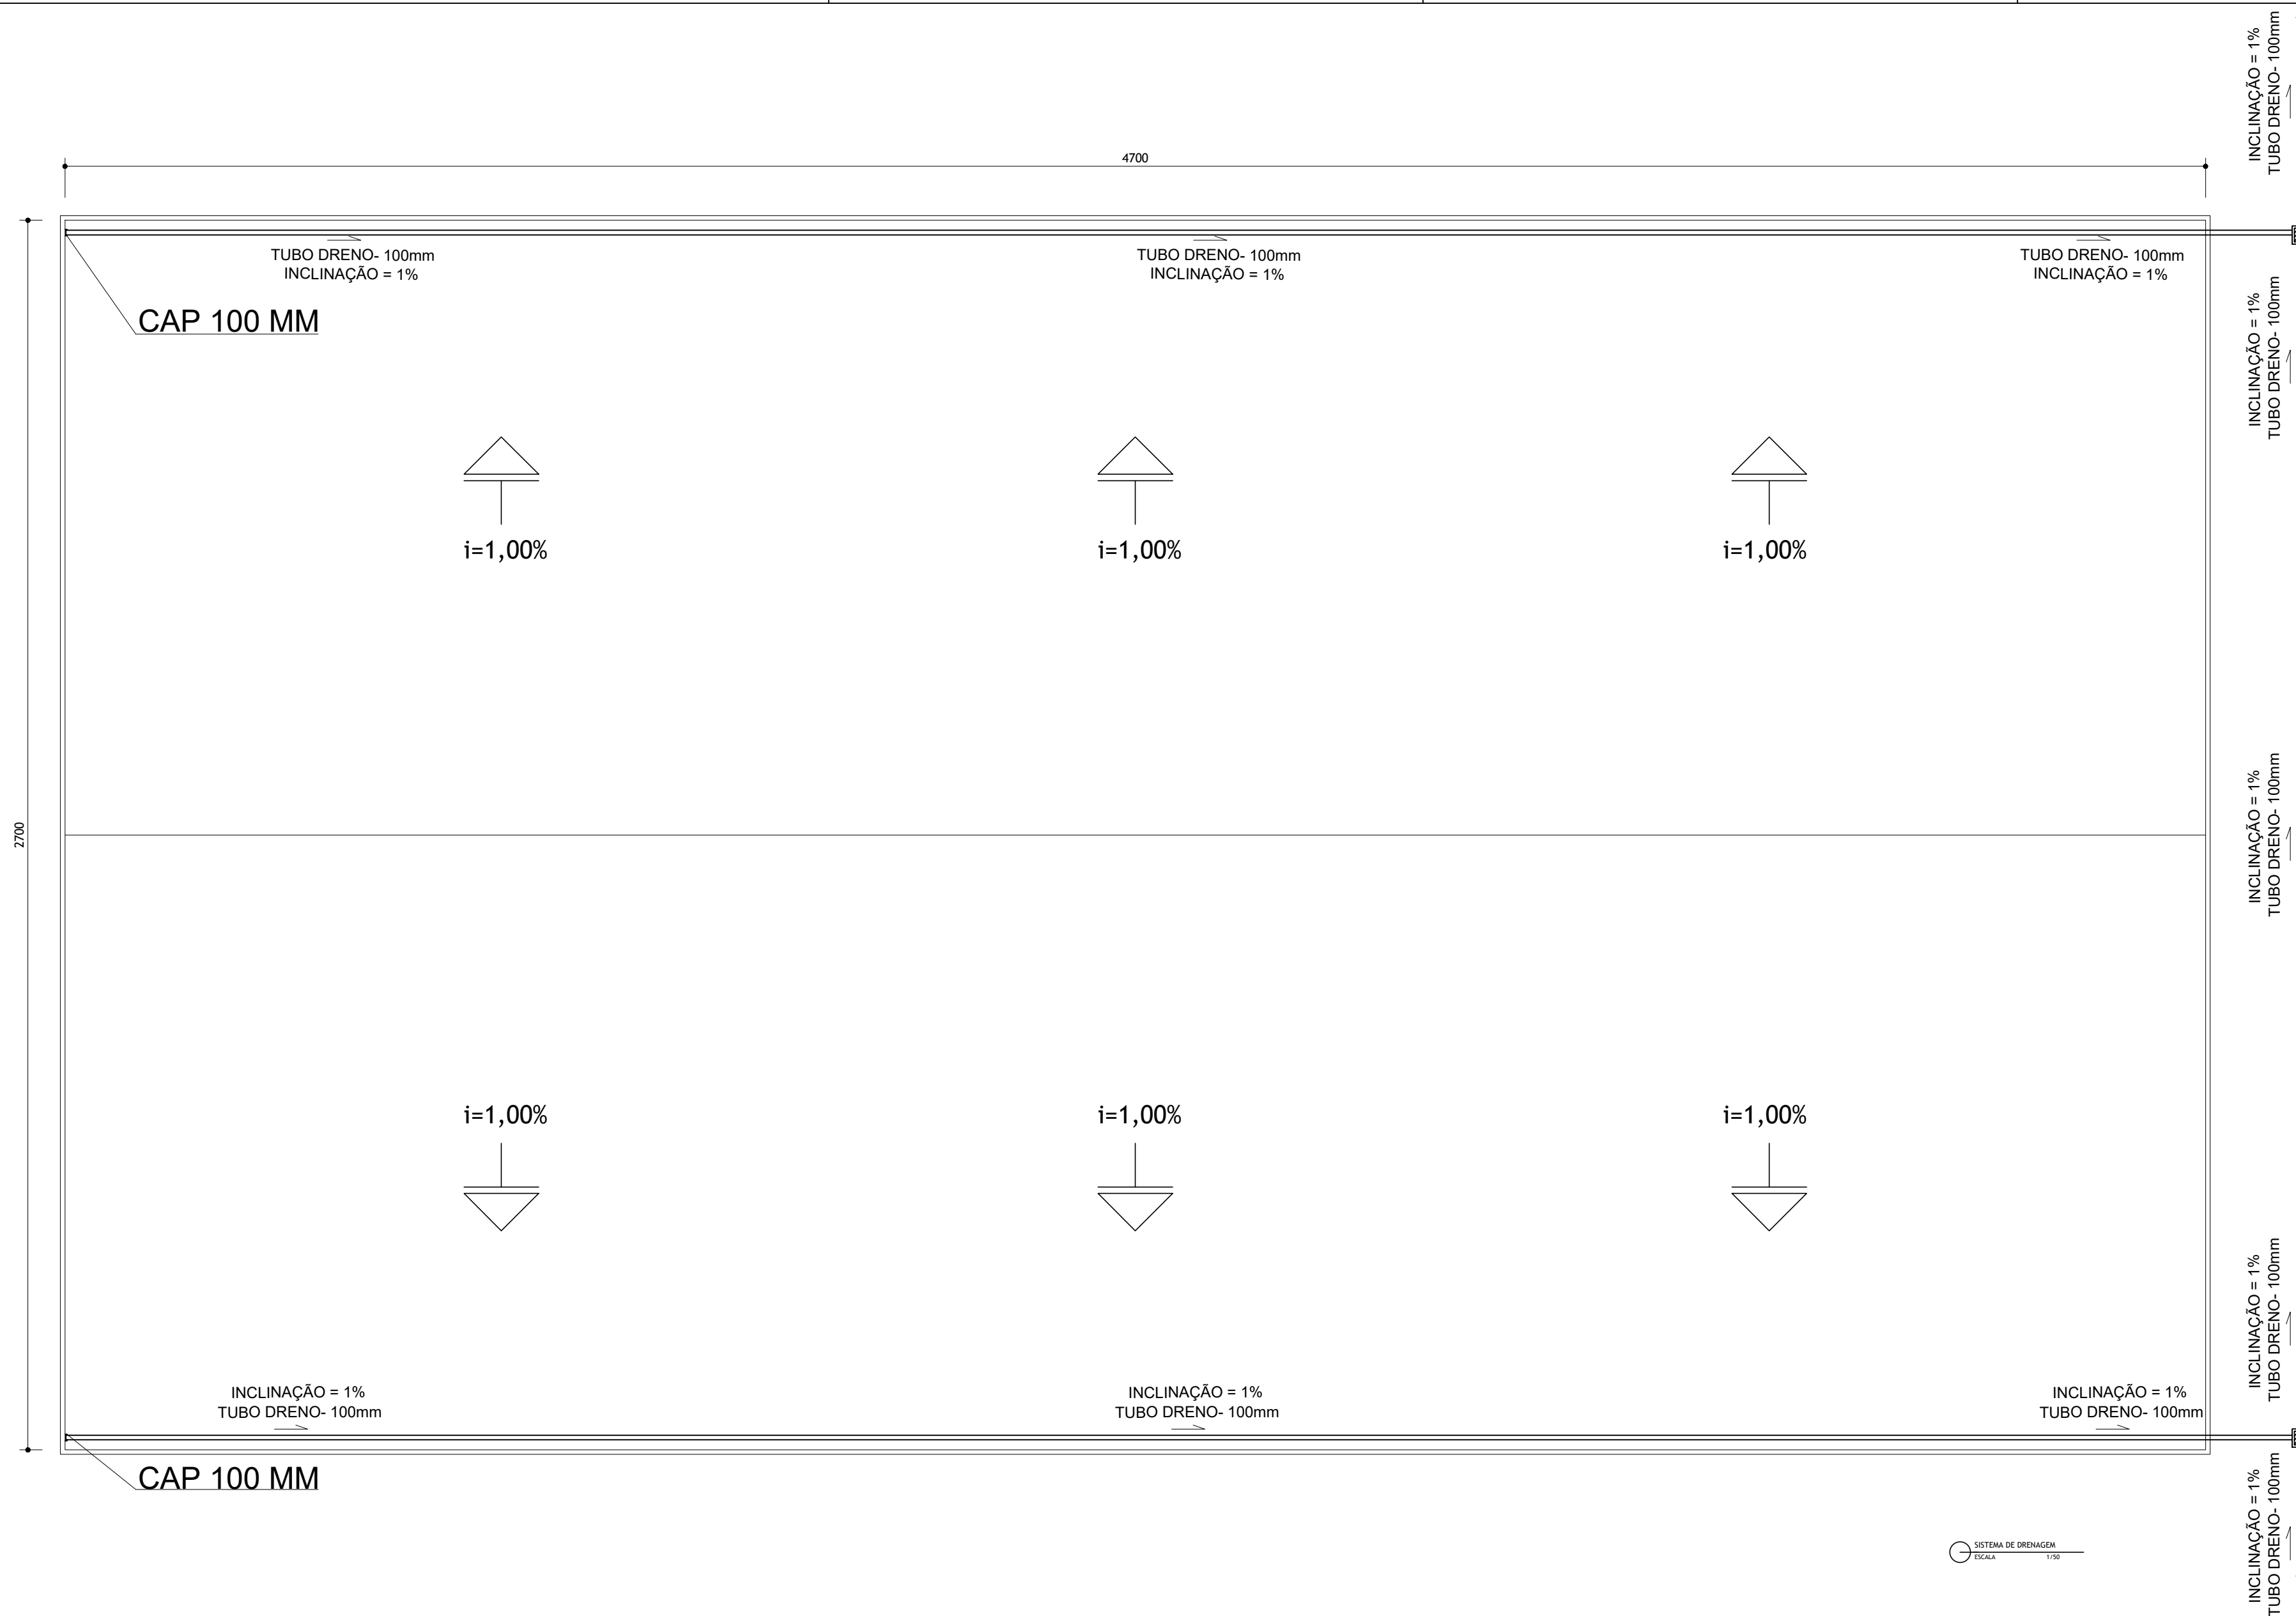

CAIXA DE PASSAGEM 40X40X40
TAMPA EM GRELA

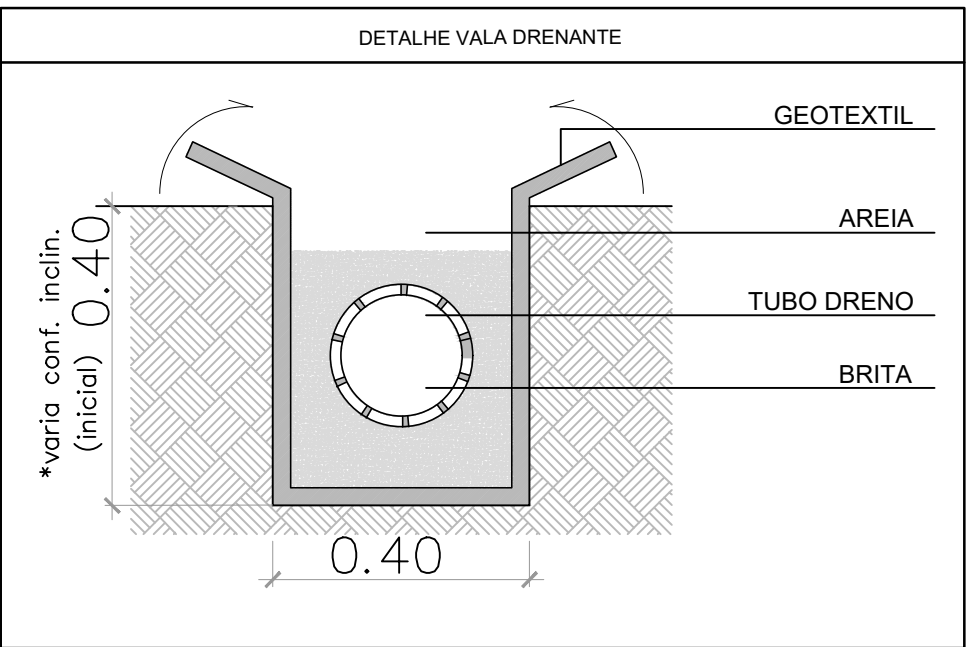

CAIXA DE PASSAGEM 40X40X40
TAMPA EM GRELA

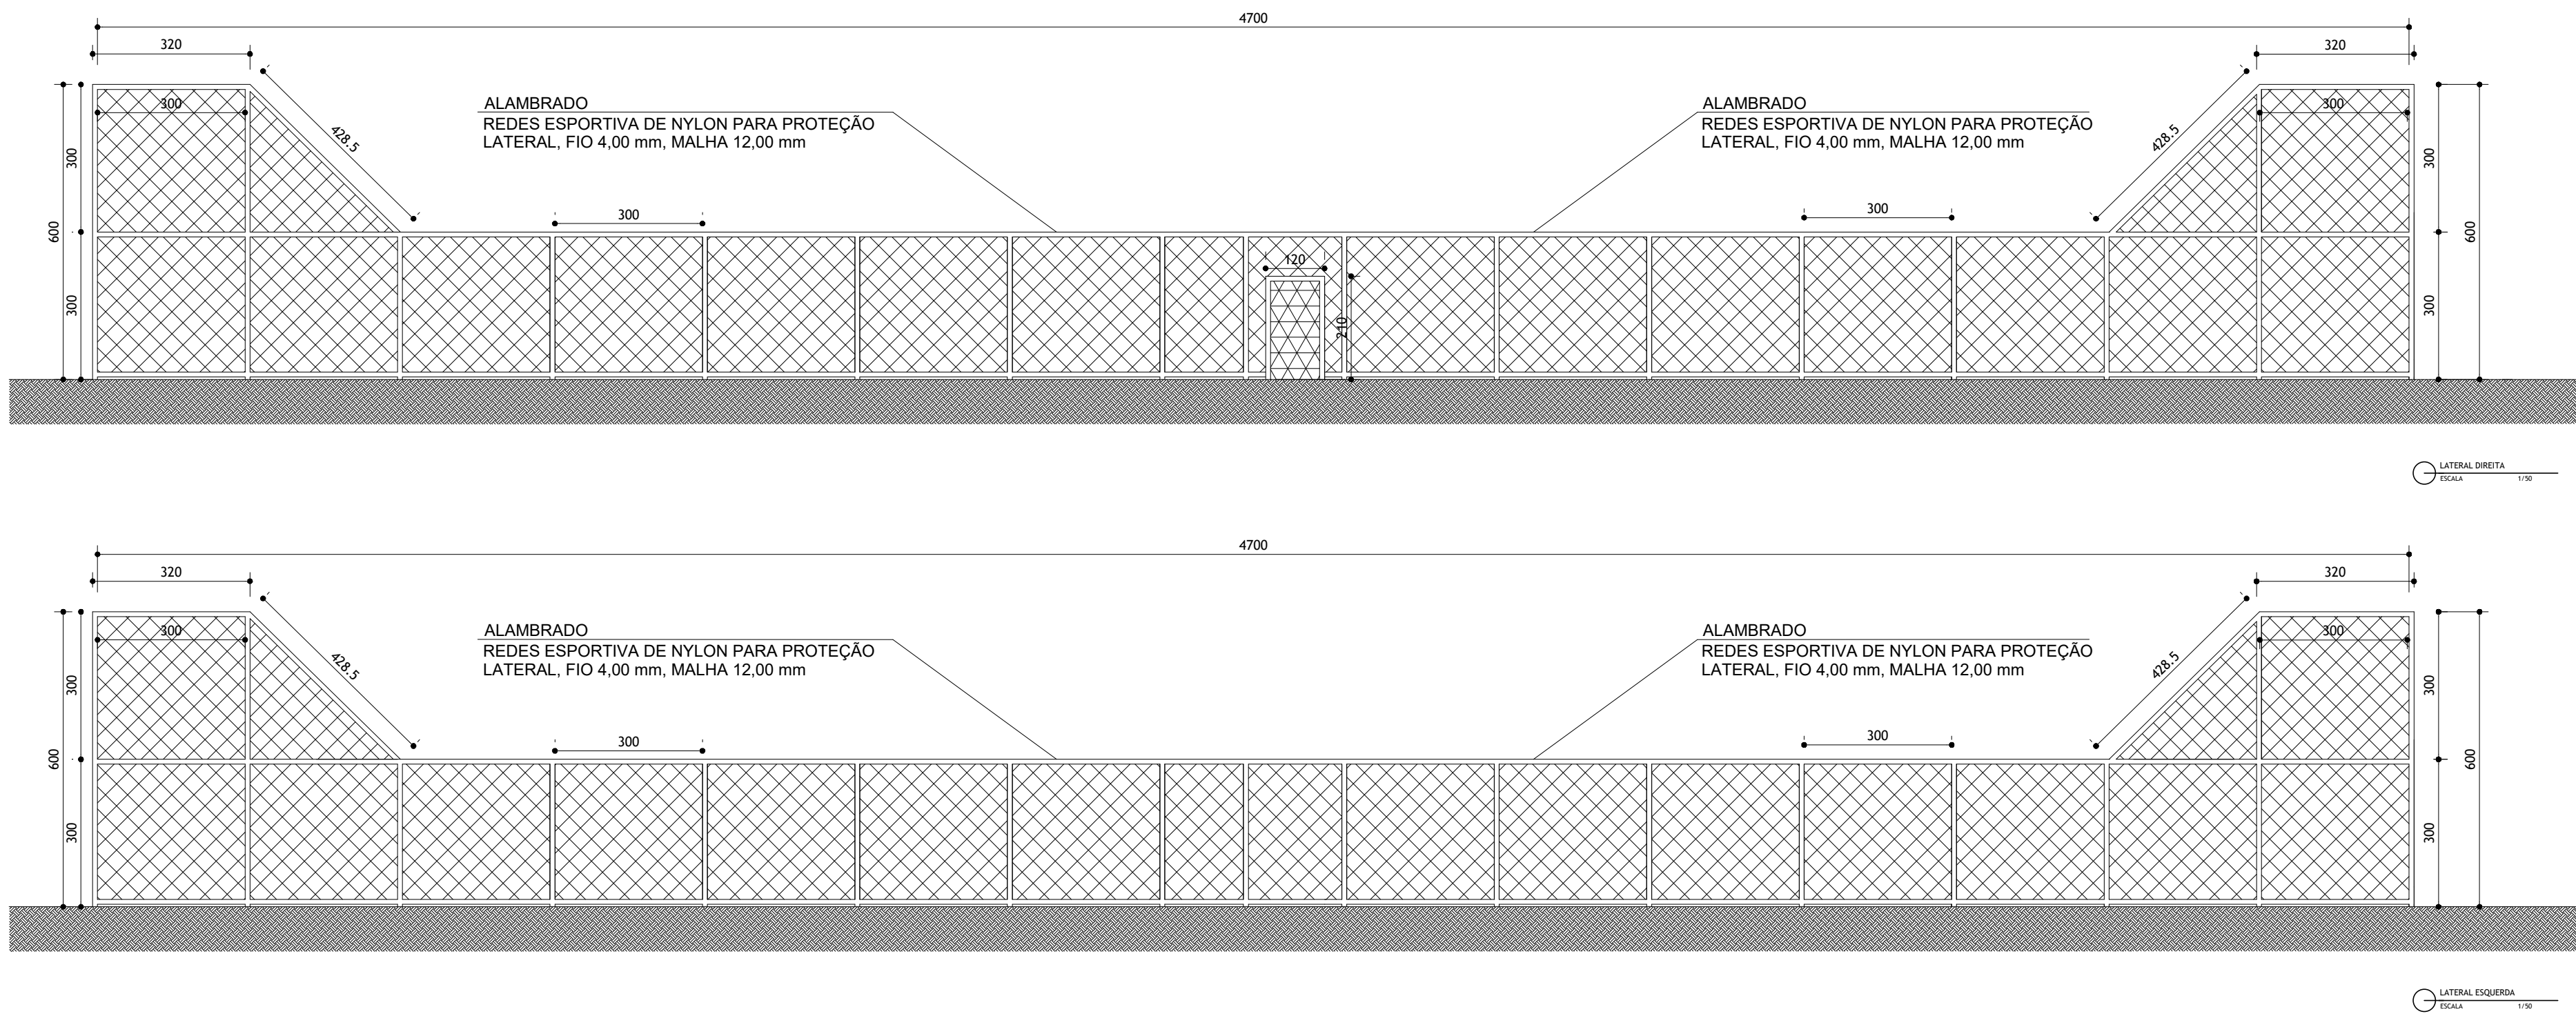

NOTAS GERAIS

- 1 - COTAS EM CENTÍMETROS, NÍVEIS EM METRO.
- 2 - AS COTAS PREVALECEM SOBRE A ESCALA.
- 3 - AS COTAS DE NÍVEL INDICAM A SUPERFÍCIE ACABADA DO PISO.

0	24/06/2024	E	MPAR	P/ CONSTRUÇÃO
REV.	DATA	TIPO	RESP	DESCRIÇÃO DAS REVISÕES

EMISSÕES

TIPOS DE EMISSÃO	A - PRELIMINAR B - P/ APROVAÇÃO C - P/ CONHECIMENTO	D - P/ COTAÇÃO E - P/ CONSTRUÇÃO F - CONFORME COMPRADO	G - CONFORME CONSTRUÍDO H - CANCELADO
------------------	---	--	--

PROJETO	TÍTULO: CONSTRUÇÃO DE CAMPO SOCIETY DE GRAMA SINTÉTICA COM ALAMBRADO E COBERTURA DE REDES ESPORTIVA		USO: PÚBLICO	
	CONTEÚDO: SISTEMA DE DRENAGEM, LATERAL DIREITA/ESQUERDA E DETALHE		ESCALA: INDICADA	
PROPRIETÁRIO: PREFEITURA MUNICIPAL DE CACHOEIRA DA PRATA CNPJ: 25.004.532/0001-28			PROFISSIONAL RESPONSÁVEL PELO PROJETO: MARCOS PAULO ALMEIDA RAPOSO ENGº CIVIL – CREA 197.314/D-MG	
EDIFICAÇÃO	LOGRADOURO: ÁREA DE LAZER DENOMINADA COMO PINICÃO, AVENIDA NOSSA SRA. APARECIDA			
	BAIRRO: CENTRO		CIDADE: CACHOEIRA DA PRATA - MG	
	ÁREA EXISTENTE: ---	ÁREA A SER CONSTRUÍDA: 1.269,00 m²	DATA: JUNHO/2024	FOLHA: 02/02
	Nº PROJETO DS-PMCP_CAMPO-SOCIETY-REV04-ARG-102-00		REVISÃO: 04	APROVAÇÃO: PMCP-SEC. ADMINISTRAÇÃO PMCP-SEC. OBRAS