




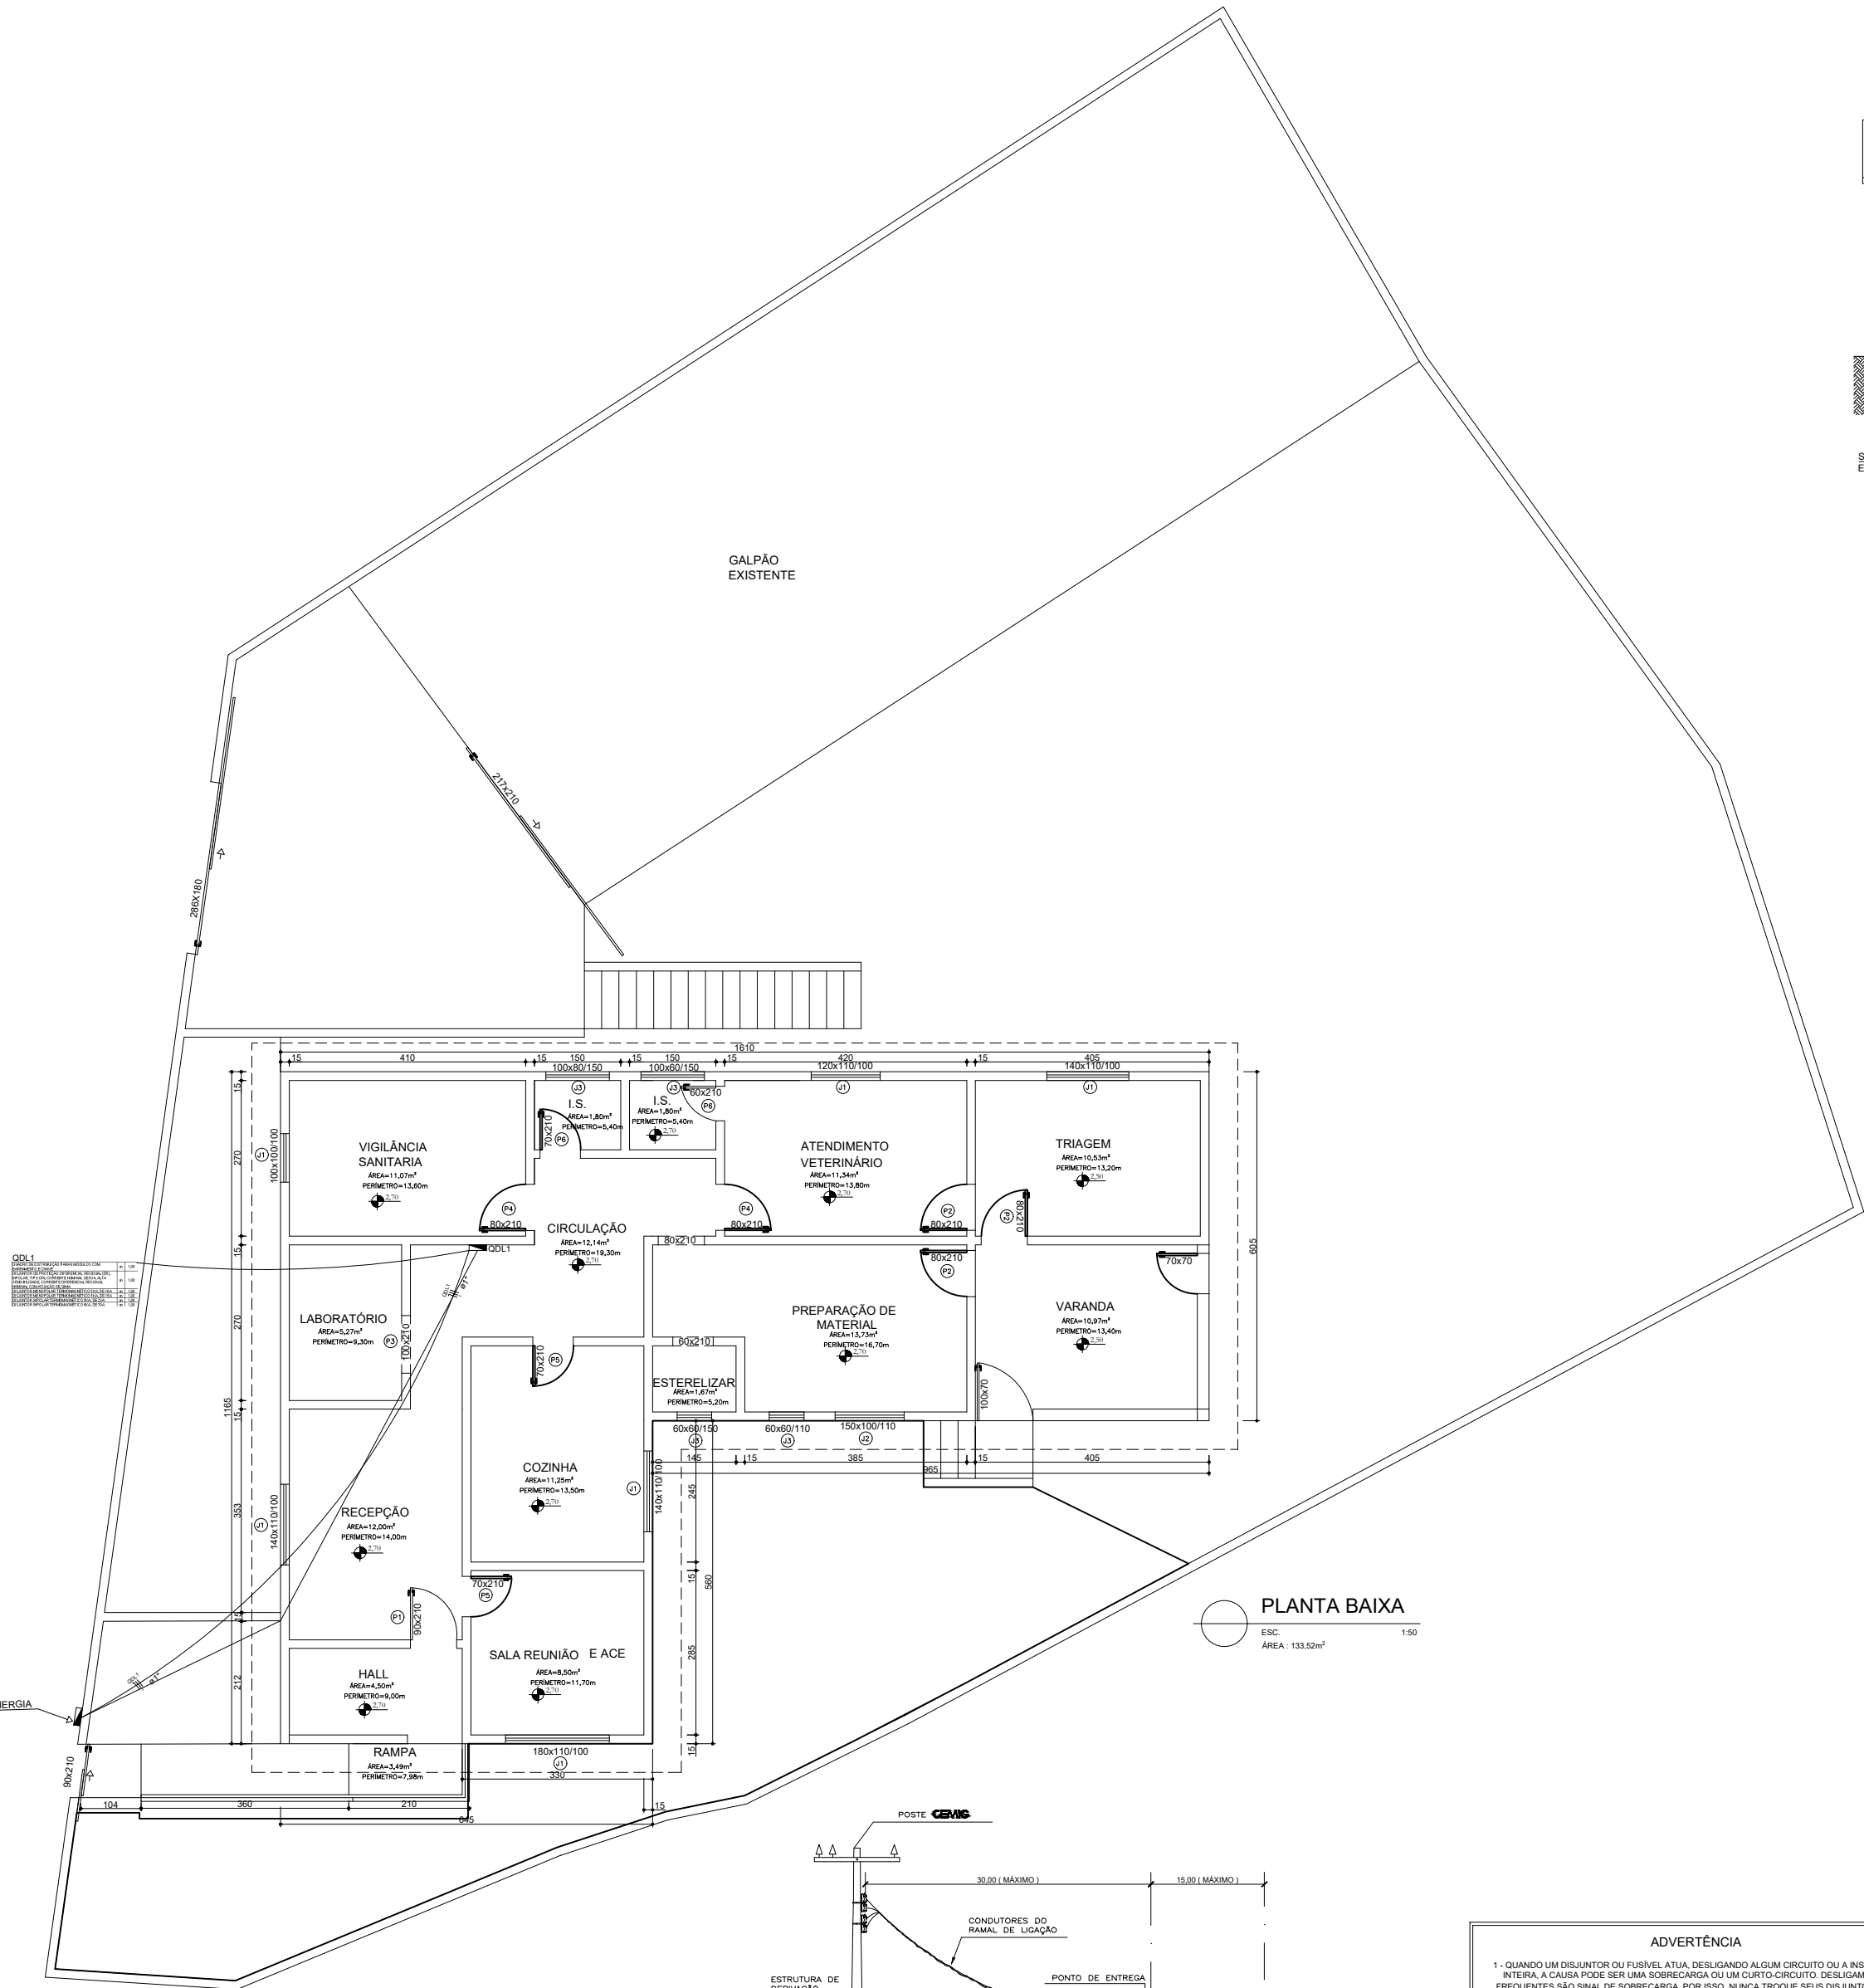


PLANTA BAIXA
ESC. 1:50
ÁREA: 133,52m²

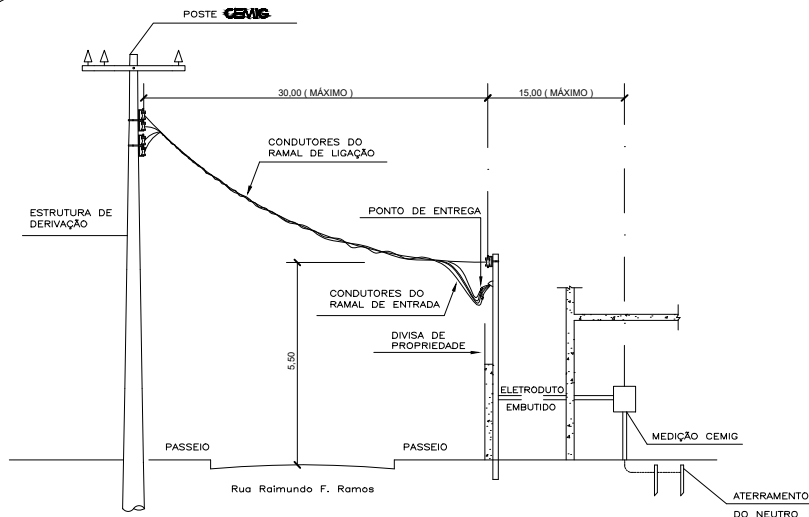


RAMAL DE LIGAÇÃO
SESCALA
OBS: MEDIDAS EM METROS

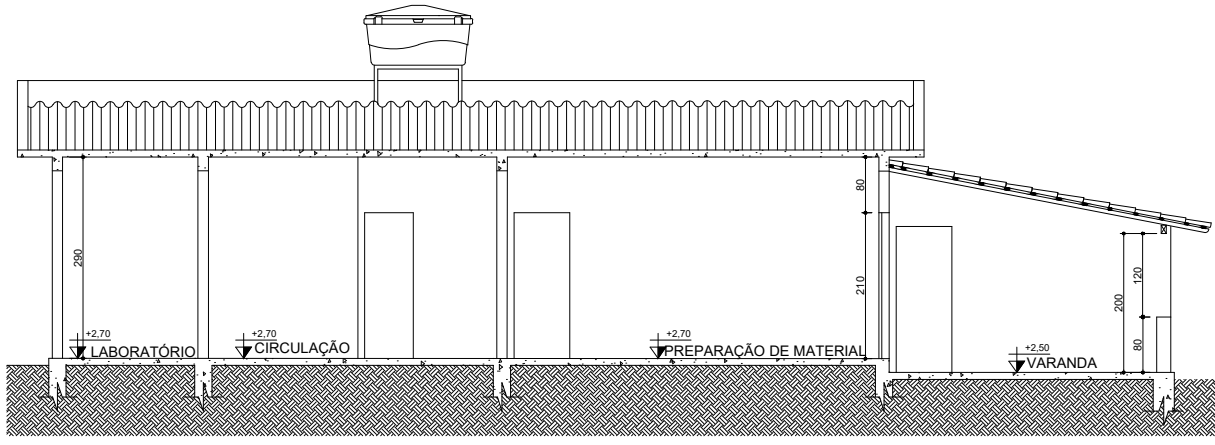

CORTE AA
ESC. 1:50

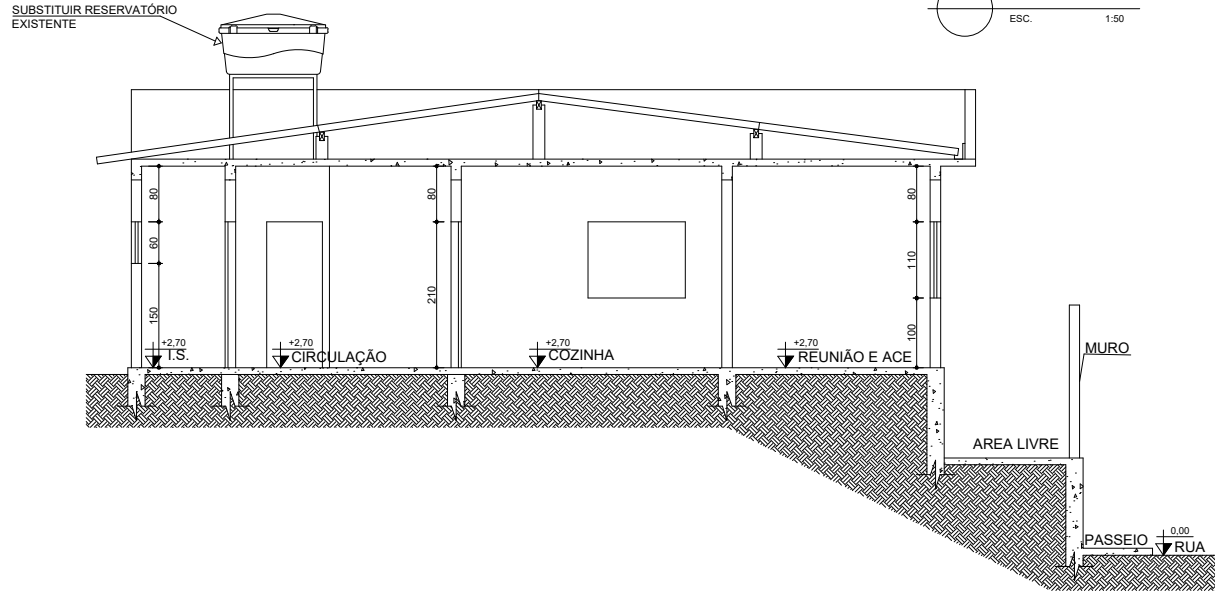

CORTE BB
ESC. 1:50

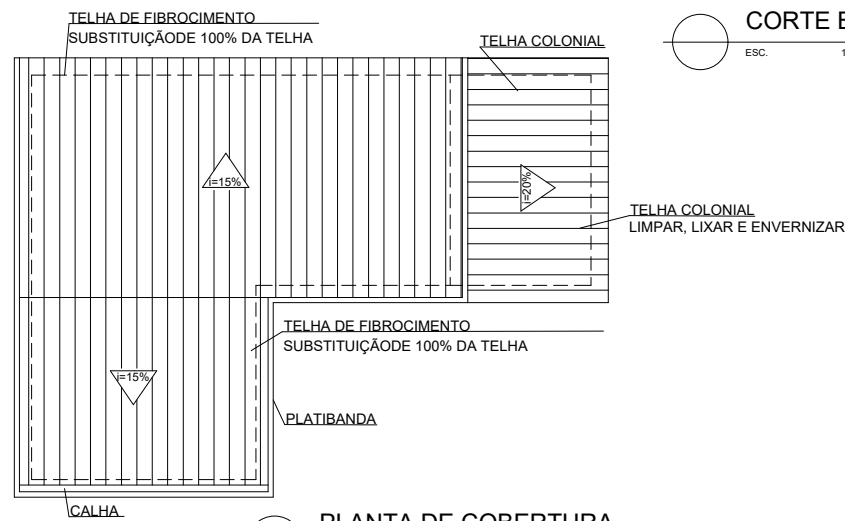

PLANTA DE COBERTURA
ESC. 1:100
COBERTURA FIBROCIMENTO 130,29 m²
COBERTURA CERÂMICA 32,08 m²

- NOTAS GERAIS
- 1 - COTAS EM CENTÍMETROS, NÍVEIS EM METRO.
 - 2 - AS COTAS PREVALECEM SOBRE A ESCALA.
 - 3 - AS COTAS DE NÍVEL INDICAM A SUPERFÍCIE ACABADA DO PISO.
 - 4 - TODAS AS MEDIDAS DEVERÃO SER CONFERIDAS NA OBRA.

REV.	DATA	TIPO	RESP	DESCRIÇÃO DAS REVISÕES
00	08/01/2023	E	MPAR	P/ CONSTRUÇÃO

E M I S S Õ E S				
NOTA	A - PROJEÇÃO	B - P/ CONSTRUÇÃO	C - CONSTRUÇÃO	D - CANCELADO
REVISO	E - P/ APROVAÇÃO	F - P/ CONSTRUÇÃO	G - CONSTRUÇÃO	H - CANCELADO

PREFEITURA MUNICIPAL DE CACHOEIRA DA PRATA			
TÍTULO	EXECUÇÃO DE OBRA DE REFORMA DE PRÉDIO PÚBLICO DESTINADO A VIGILÂNCIA SANITÁRIA/EPIDEMIOLÓGICA MUNICIPAL		
CONTEÚDO	PLANTA BAIXA, CORTE AA, CORTE BB, COBERTURA, SITUAÇÃO E DETALHES		
PREF. MUN. DE CACHOEIRA DA PRATA	CACHOEIRA DA PRATA		
CLECIO GONÇALVES DA SILVA - PREF. MUNICIPAL		CNPJ	25.004.532/0001-28
RESPONSÁVEL TÉCNICO		CREA	197.314 D
MARCOS PAULO ALMEIDA RAPOSO		FOLHA	01/02
Nº PROJETO	DS-PMCP_PREDIO-VIGILANCIA-ARQ-100-00	REVISÃO	02
DATA		JANEIRO/ 2024	



PLANTA DE SITUAÇÃO
ESC. 1:500

COORDENADAS GEOGRÁFICAS	
Vigilância Sanitária	
LAT.	19°31'25.51"S
LONG.	44°27'28.43"O

ADVERTÊNCIA

1 - QUANDO UM DISJUNTOR OU FUSÍVEL ATUA, DESLIGANDO ALGUM CIRCUITO OU A INSTALAÇÃO INTEIRA, A CAUSA PODE SER UMA SOBRECARGA OU UM CURTO-CIRCUITO. DESLIGAMENTOS FREQUENTES SÃO SINAL DE SOBRECARGA. POR ISSO, NUNCA TROQUE SEUS DISJUNTORES OU FUSEIS POR OUTROS DE MAIOR CORRENTE (MAIOR AMPERAGEM), SIMPLEMENTE, COMO REGRA, A TROCA DE UM DISJUNTOR OU FUSÍVEL POR OUTRO DE MAIOR CORRENTE REGULA, ANTES, A TROCA DOS FIOS E CABOS ELÉTRICOS, POR OUTROS DE MAIOR SEÇÃO (BITOLA).

2 - DA MESMA FORMA, JUNÇA, DESATIVE OU REMOVA A CHAVE AUTOMÁTICA DE PROTEÇÃO CONTRA CHOQUES ELÉTRICOS (DISPOSITIVO DPE), MESMO EM CASO DE DESLIGAMENTOS SEM CAUSA APARENTE. SE OS DESLIGAMENTOS FOREM FREQUENTES E PRINCIPALMENTE, SE AS TENTATIVAS DE RELIGIAR A CHAVE NÃO TIVEREM ÊXITO, ISSO SIGNIFICA MUITO PROVAVELMENTE, QUE A INSTALAÇÃO ELÉTRICA APRESENTA ANOMALIAS INTERNAS, QUE SÓ PODEM SER IDENTIFICADAS E CORRIGIDAS POR PROFISSIONAIS QUALIFICADOS. A DESATIVACÃO OU REMOÇÃO DA CHAVE SIGNIFICA A ELIMINAÇÃO DE MEDIDA PROTETORA CONTRA CHOQUES ELÉTRICOS E RISCO DE VIDA PARA OS USUÁRIOS DA INSTALAÇÃO.

DETALHE PLACA ADVERTÊNCIA
INSTALADA NO QD1

SESCALA
OBS: INSTALAÇÃO OBRIGATORIA CONFORME NBR 5410/04