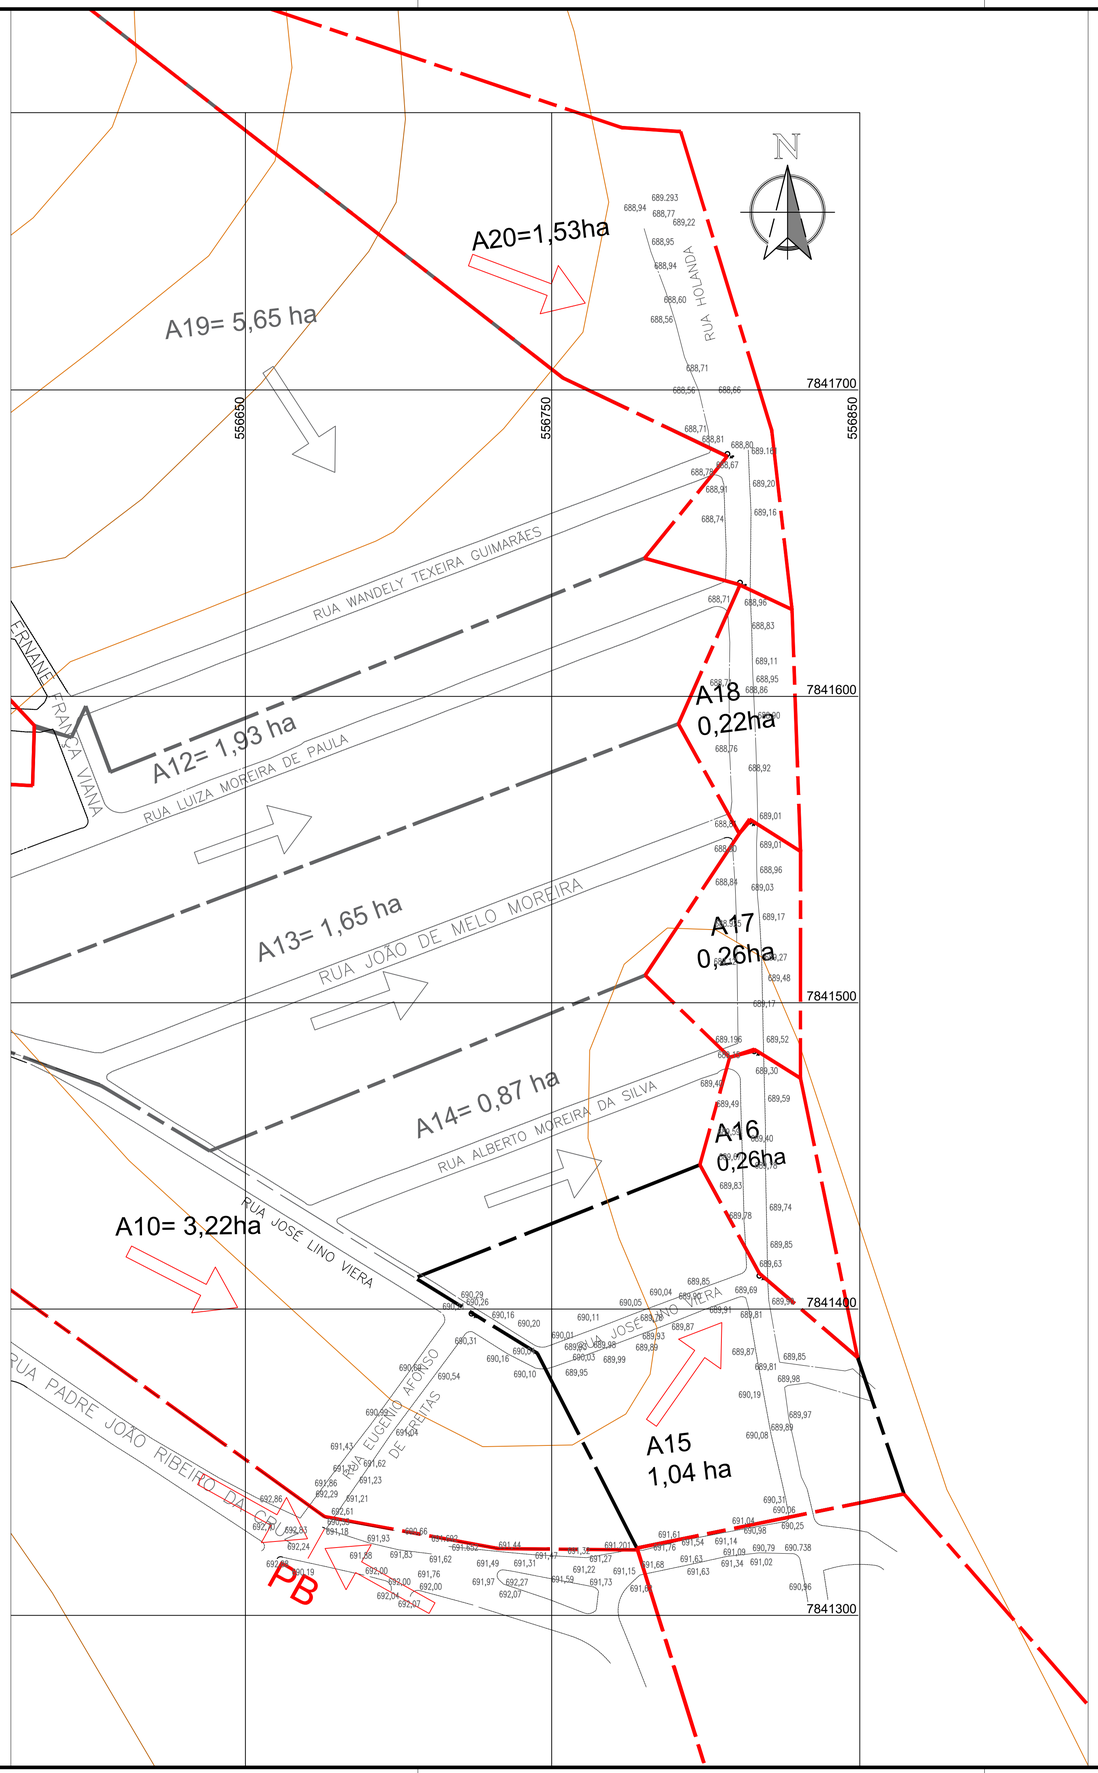

MAPA DE ARTICULAÇÃO S/ ESCALA

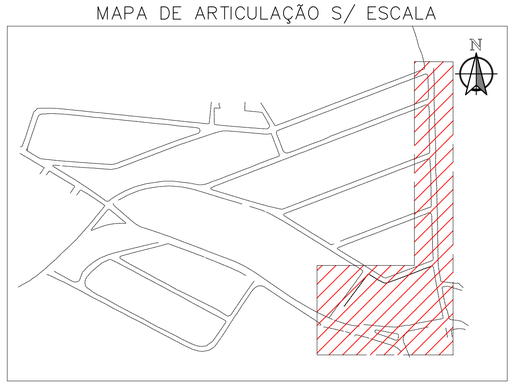

LEGENDA

- Delimitação das sub-bacias hidrográficas
- A4= 17,089 ha — Identificação e área da sub-bacia hidrográfica
- PB — Ponto baixo da via
- PA — Ponto alto da via
- Via pavimentada
- Via sem pavimento

PREFEITURA MUNICIPAL DE CACHOEIRA DA PRATA

TCA SOLUÇÕES E PLANEJAMENTO AMBIENTAL LTDA - EPP

Referência:
Ordem de Serviço N° 1055 N° Empenho 1326/Ordinária Cod. SE. 0798

Localização:
Município de Cachoeira da Prata, MG

Título:
Sub-bacias de Microdrenagem de Águas Pluviais do Bairro Recanto dos Angicos e Adjacências

Projeto:
Ampliação de Redes Drenagem Pluvial e Pavimentação do Bairro Recanto dos Angicos - Trecho 02

Execução:
TCA Soluções e Planejamento Ambiental Ltda - EPP

Data:	Escala:	Desenho:	Folha:
Março/2024	1:1000	2	1/1

Responsável Técnico:
Eng.º Civil Gentil Balzan
CREA - SP 0601512472

Responsável Técnico:
Tecn.º Marcio Lucio Gonzaga
CREA - SP 0601315882