

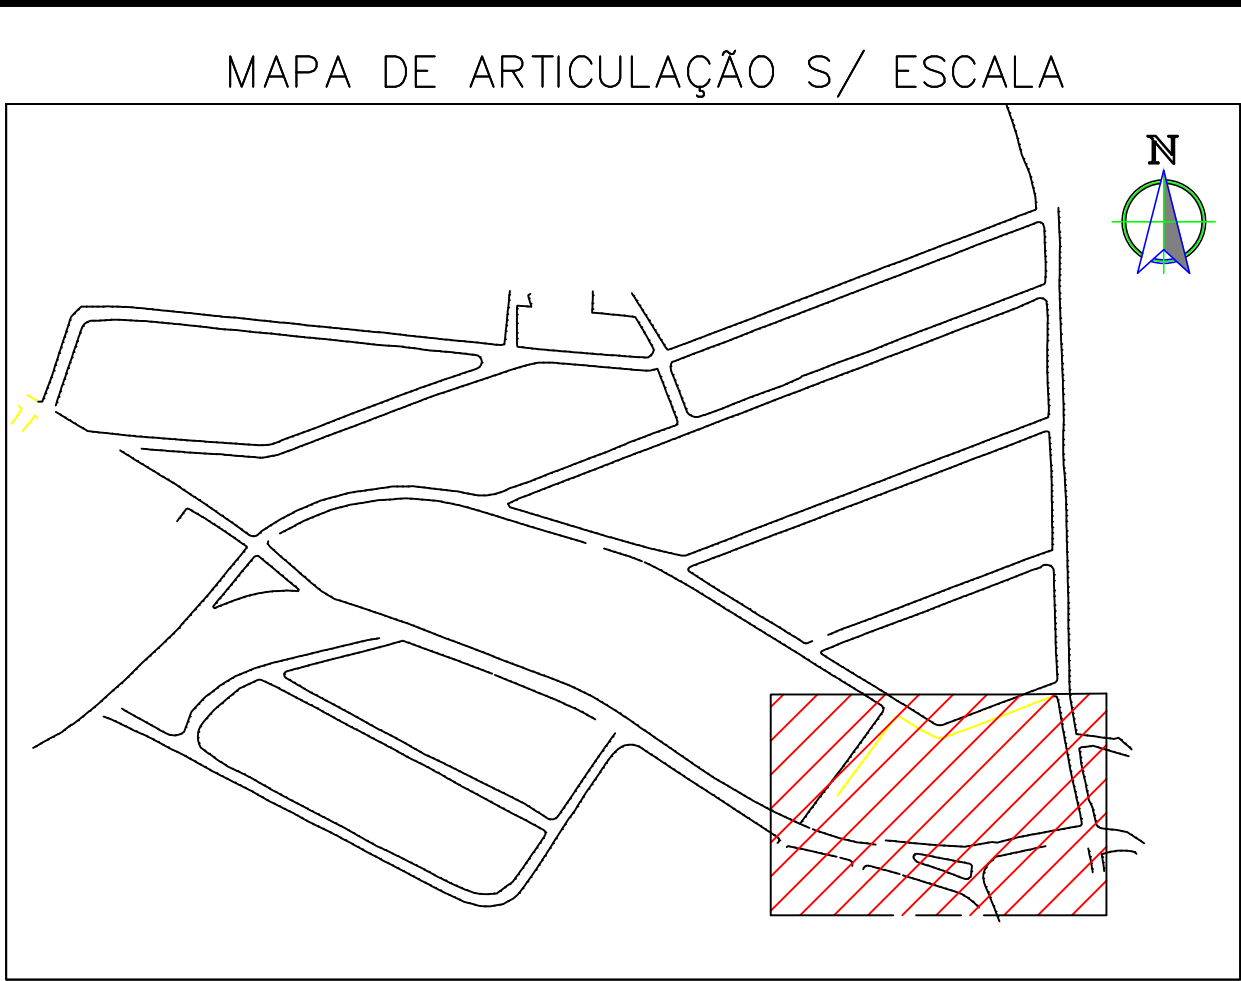
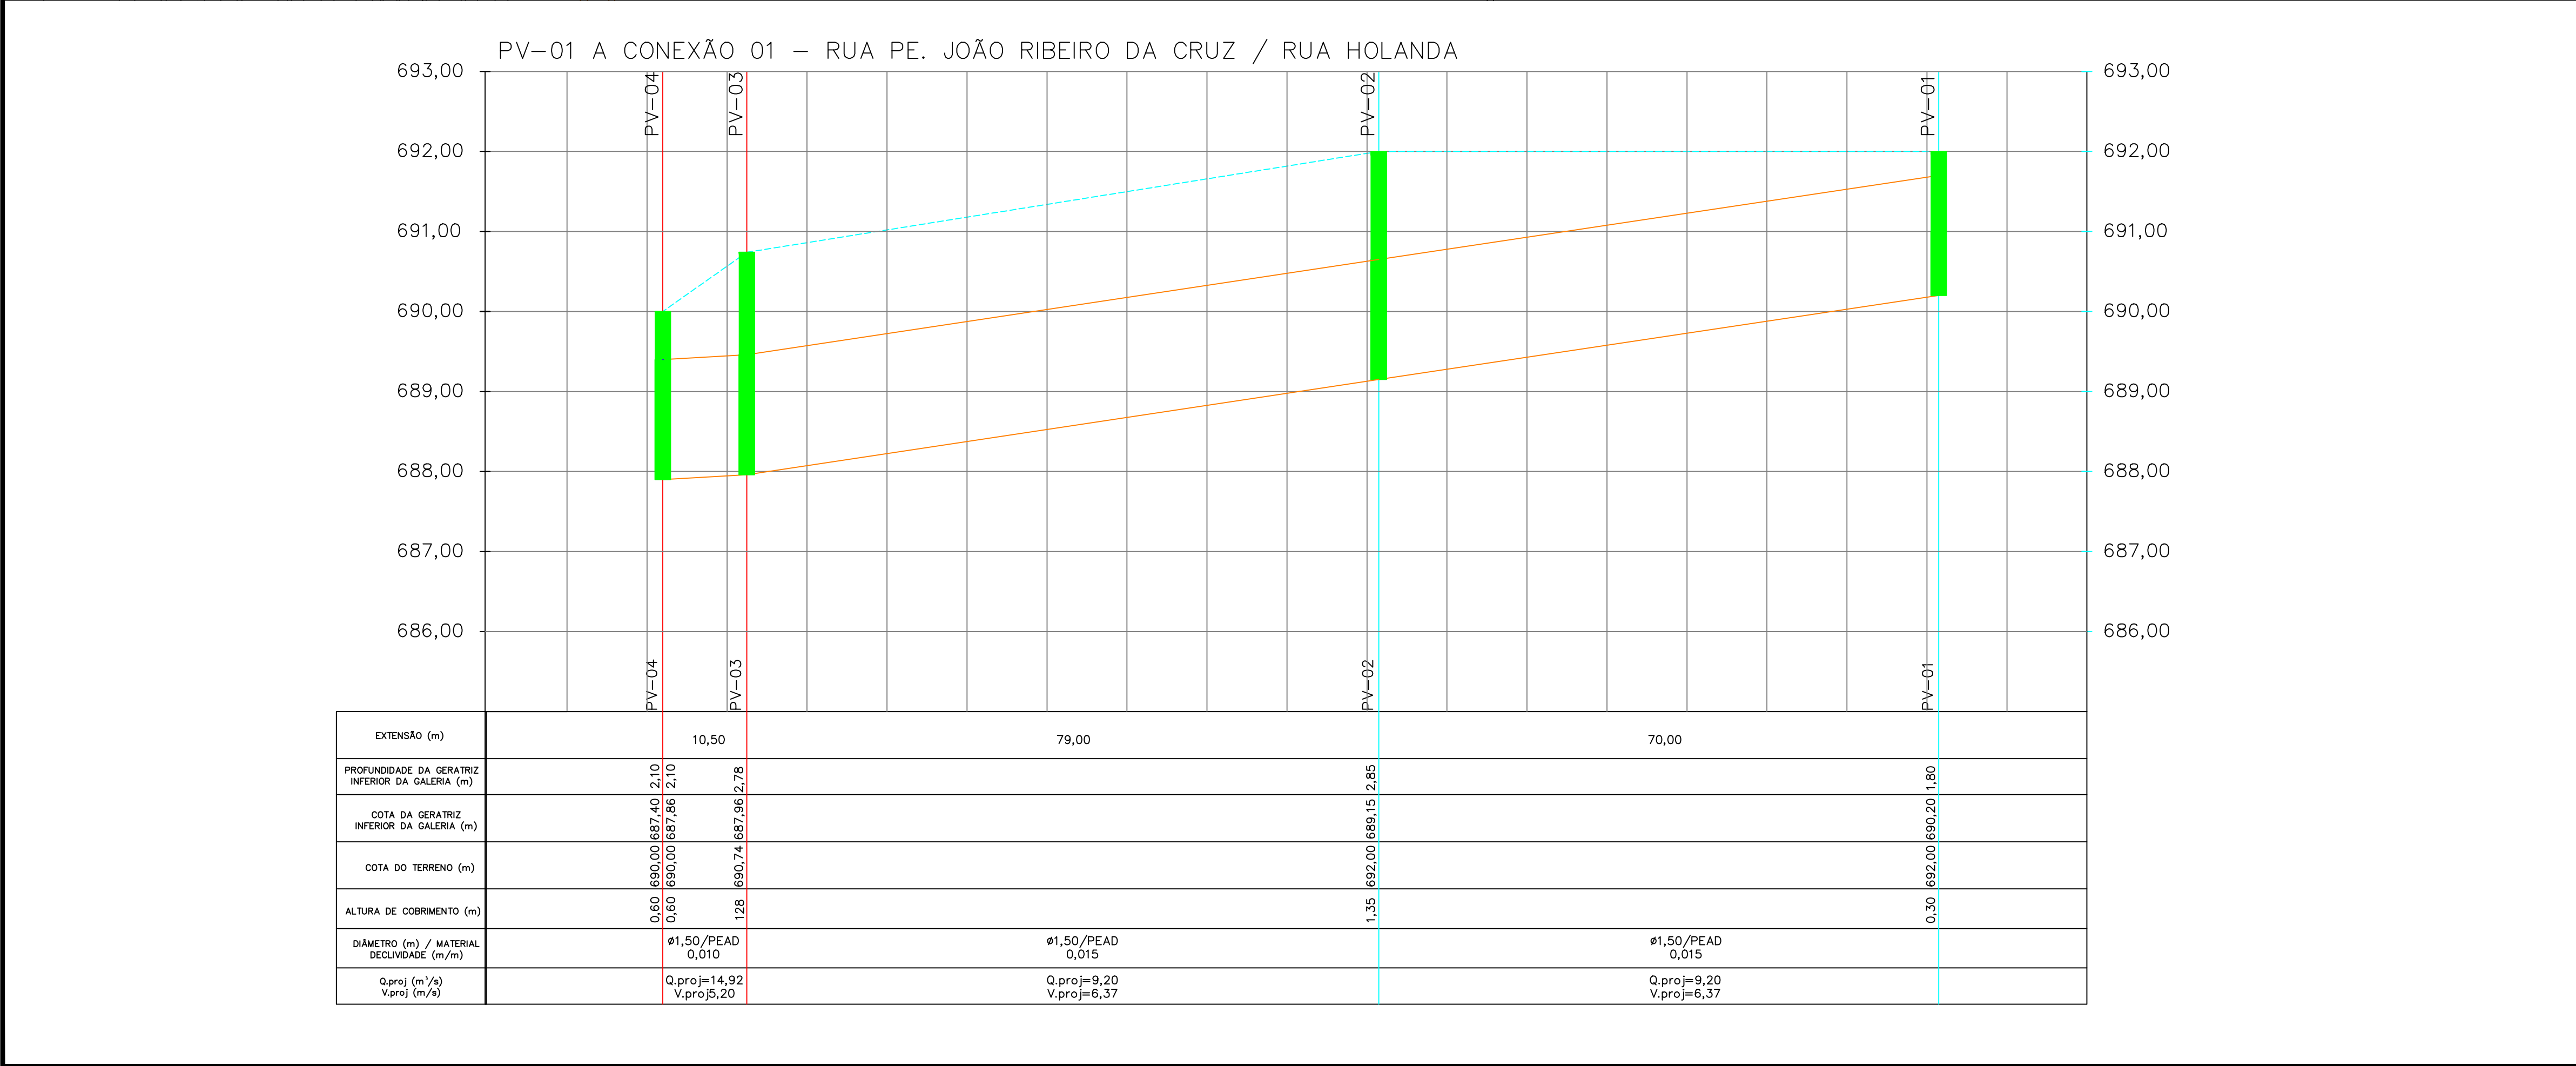


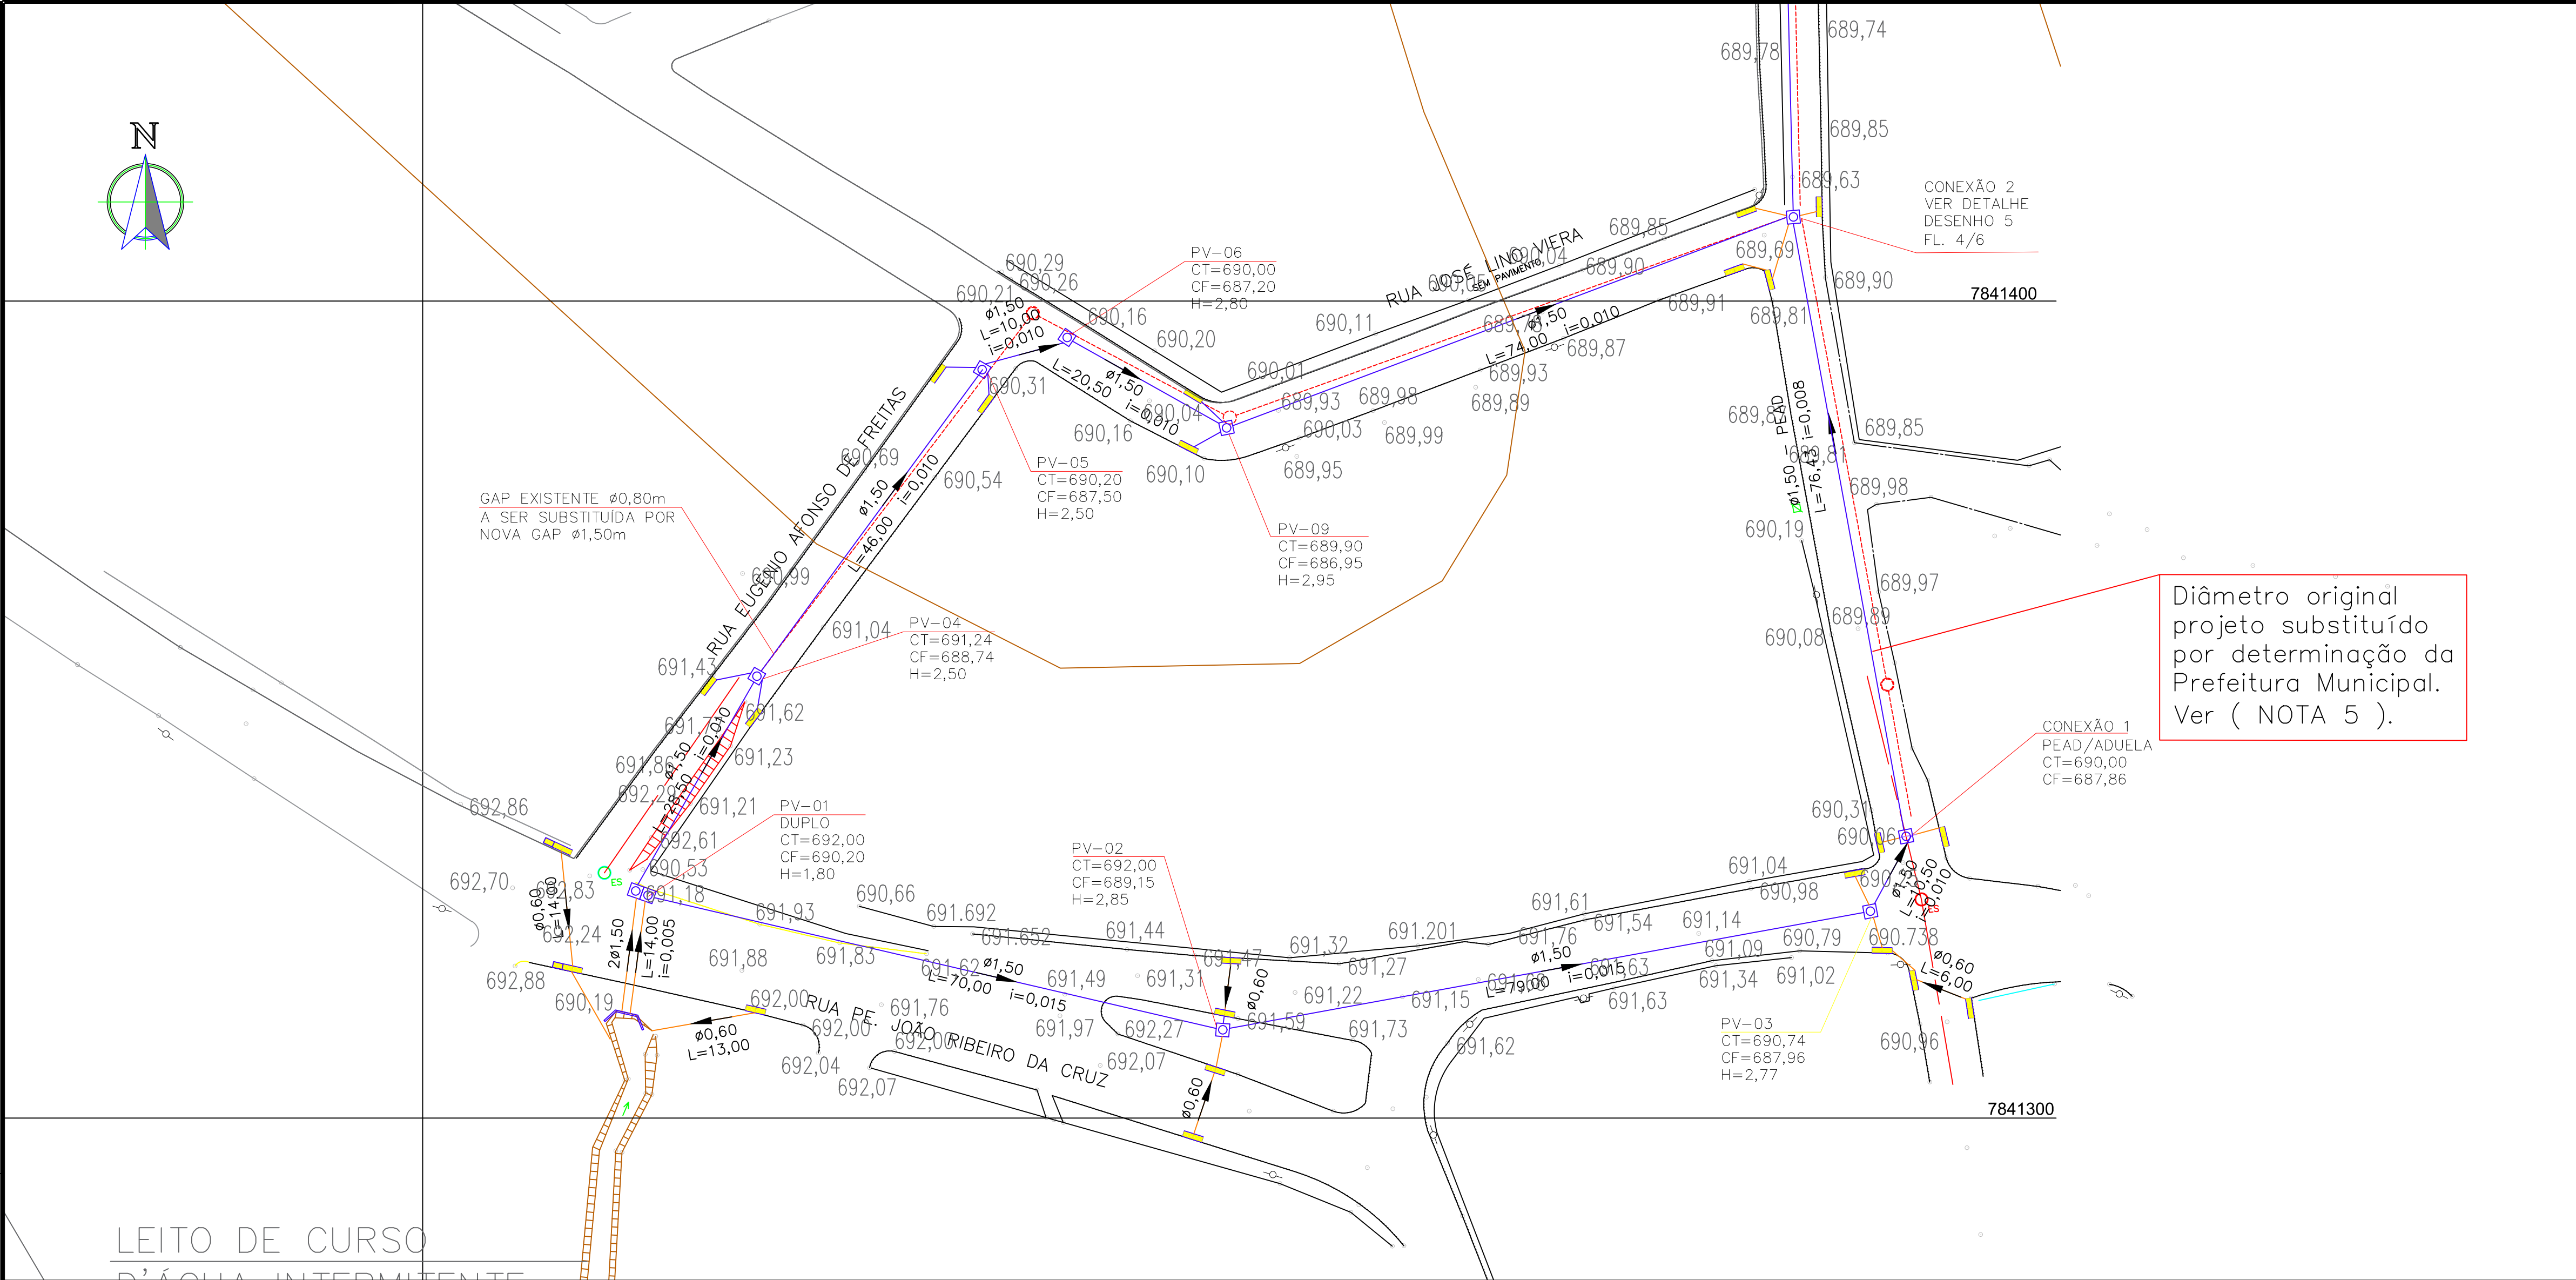

- LEGENDA:
- POÇO DE VISITA EXISTENTE
 - POÇO DE VISITA PROPOSTO
 - BOCA DE LOBO DUPLA COM GRELHA PROPOSTA
 - GALERIA DE ÁGUAS PLUVIAIS PROPOSTA – CONCRETO PA-2 1,5m
 - GALERIA CELULAR EM CONCRETO ARMADO 2,00 x 2,00 m
 - GALERIA DE ÁGUAS PLUVIAIS EXISTENTE A SER REMOVIDA
 - GALERIA DE ÁGUAS PLUVIAIS EXISTENTE A SER MANTIDA
 - REDE DE ESGOTO EXISTENTE

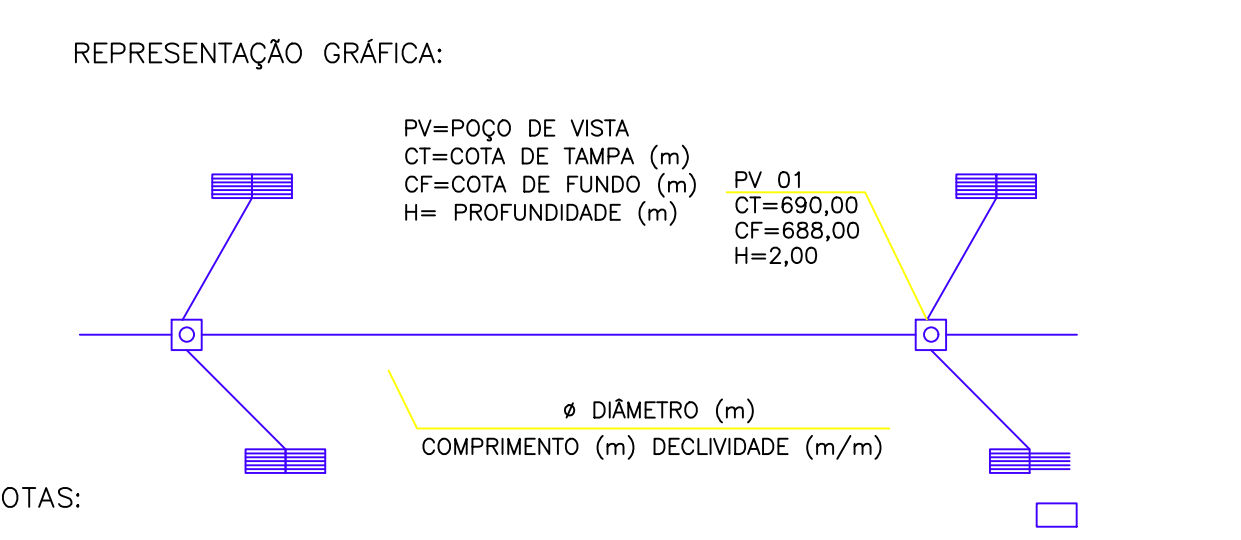

- NOTAS:
- 1-DIMENSÕES E COTAS EM METRO, DECLIVIDADE EM m/m, EXCETO INDICAÇÃO CONTRÁRIA.
 - 2-OS TUBOS DE LIGAÇÃO (BL-PV E BL-BL) SERÃO EM CONCRETO ARMADO CLASSE PA-2, DIÂMETRO DE 0,60m, E PEAD DN 0,50m COM DECLIVIDADE MÍNIMA DE 0,010m/m.
 - 3-EXCETO INDICAÇÃO CONTRÁRIA, AS GAP'S (PV-PV) SERÃO EM CONCRETO ARMADO, CLASSE PA-2, SOBRE BERÇO EM BRITA (1ª CLASSE).
 - 4-A COTA DOS TAMPÕES DOS PV'S É INDICATIVA, DEVENDO SER ADAPTADO CASO HAJA ALTERAÇÕES DE GREIDE.
 - 5 - A CONTRATANTE DETERMINOU A SUBSTITUIÇÃO DA REDE DE DRENAGEM PROJETADA DA RUA HOLANDA, NO BAIRRO DOS ANGICOS POR UMA REDE EM PEAD DE 1,5m DE DIÂMETRO. (Em reunião realizada no dia 29/04/24 com a equipe da Prefeitura,)

PREFEITURA MUNICIPAL DE CACHOEIRA DA PRATA

TCA SOLUÇÕES E PLANEJAMENTO AMBIENTAL LTDA - EPP

Referência:
Ordem de Serviço N° 1055 N° Empenho 1326/Ordinária Cod. SE. 0798

Localização:
Município de Cachoeira da Prata, MG

Título:
Sistema de Drenagem Pluvial Proposto - Planta e Perfil

Projeto:
Ampliação de Redes Drenagem Pluvial e Pavimentação do Bairro Recanto dos Angicos - Trecho 02

Execução:
TCA Soluções e Planejamento Ambiental Ltda - EPP

Data: Março/2024	Escala: 1:500	Desenho: 4	Revisão: 03	Folha: 1/4
---------------------	------------------	---------------	----------------	---------------

Responsável Técnico:
Eng.º Civil Gentil Balzan
CREA - SP 0601512472

Responsável Técnico:
Tecn.º Marcio Lucio Gonzaga
CREA - SP 0601315882