

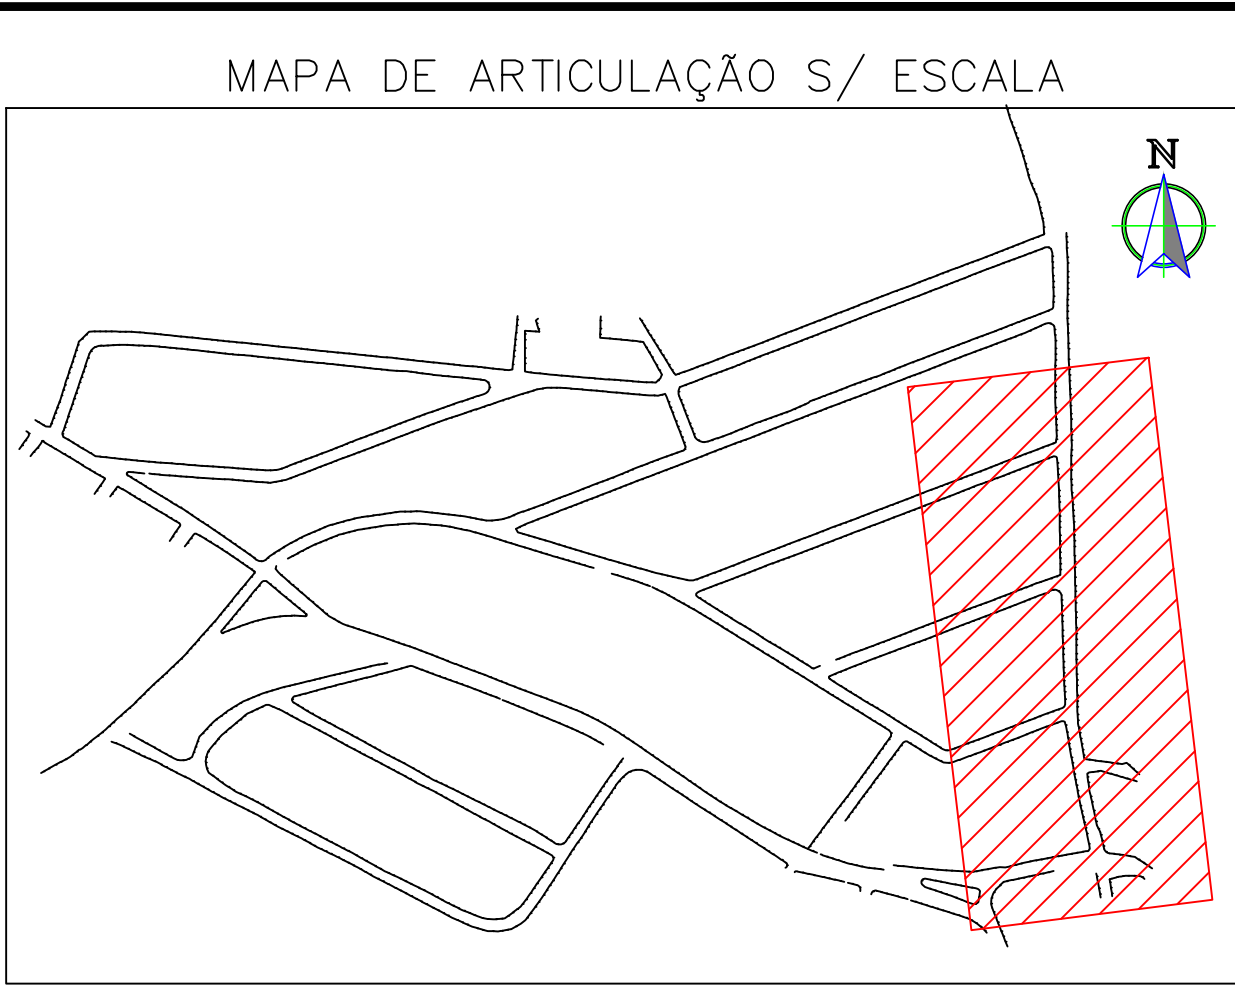


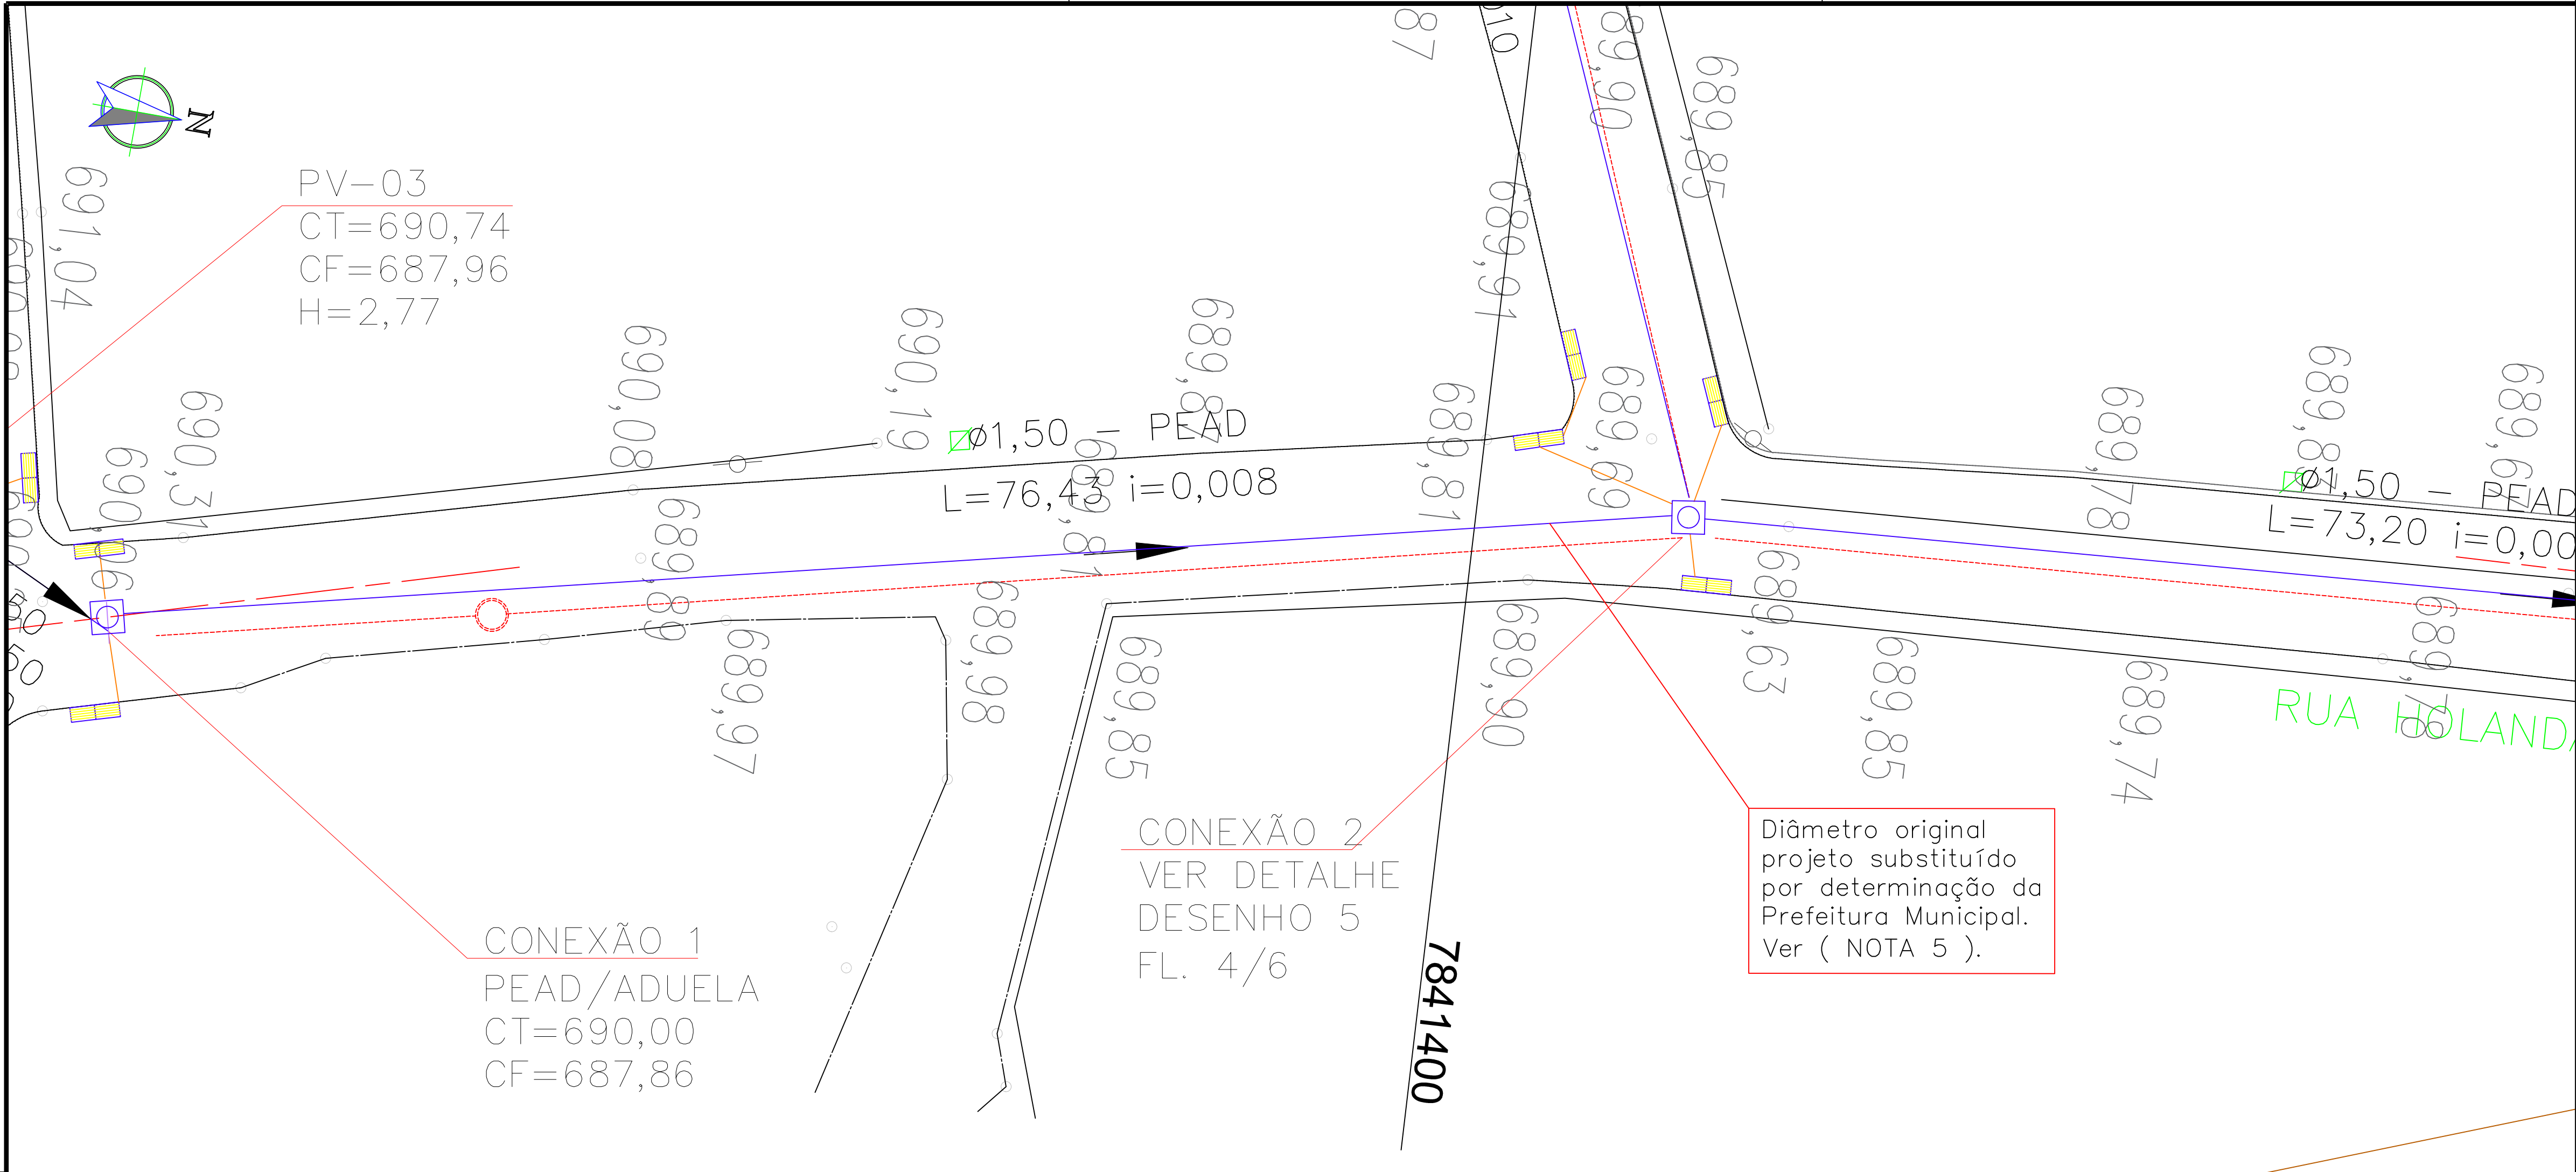

LEGENDA:


- POÇO DE VISITA EXISTENTE
- POÇO DE VISITA PROPOSTO
- BOCA DE LOBO DUPLA COM GRELHA PROPOSTA
- GALERIA DE ÁGUAS PLUVIAIS PROPOSTA – CONCRETO PA–2 1,5m
- GALERIA DE ÁGUAS PLUVIAIS PROPOSTA – PEAD 1,5m
- GALERIA CELULAR EM CONCRETO ARMADO 2,00 x 2,00 m
- GALERIA DE ÁGUAS PLUVIAIS EXISTENTE A SER REMOVIDA
- GALERIA DE ÁGUAS PLUVIAIS EXISTENTE A SER MANTIDA
- REDE DE ESGOTO EXISTENTE

REPRESENTAÇÃO GRÁFICA:

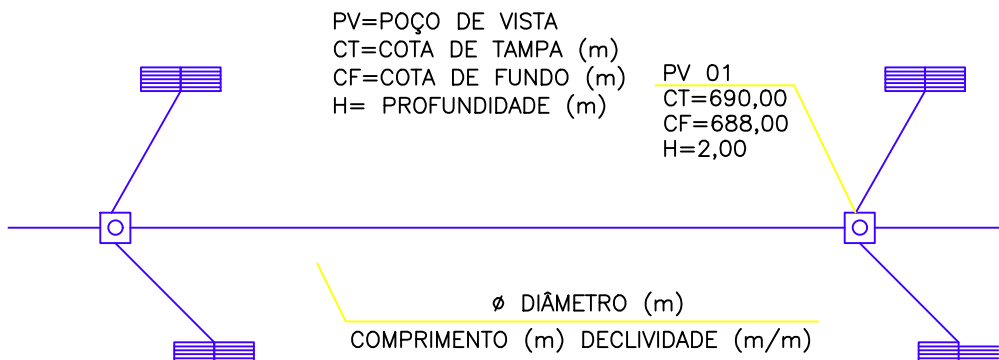

NOTAS:

- 1-DIMENSÕES E COTAS EM METRO, DECLIVIDADE EM m/m, EXCETO INDICAÇÃO CONTRÁRIA.
- 2-OS TUBOS DE LIGAÇÃO (BL–PV E BL–BL) SERÃO EM CONCRETO ARMADO CLASSE PA–2, DIÂMETRO DE 0,60m, E PEAD DN 0,50m COM DECLIVIDADE MÍNIMA DE 0,010m/m.
- 3-EXCETO INDICAÇÃO CONTRÁRIA, AS GAP’S (PV–PV) SERÃO EM CONCRETO ARMADO, CLASSE PA–2, SOBRE BERÇO EM BRITA (1ª CLASSE).
- 4-A COTA DOS TAMPÕES DOS PV’S É INDICATIVA, DEVENDO SER ADAPTADO CASO HAJA ALTERAÇÕES DE GREIDE.
- 5 – A CONTRATANTE DETERMINOU A SUBSTITUIÇÃO DA REDE DE DRENAGEM PROJETADA DA RUA HOLANDA, NO BAIRRO DOS ANGICOS POR UMA REDE EM PEAD DE 1,5m DE DIÂMETRO. (Em reunião realizada no dia 29/04/24 com a equipe da Prefeitura,)

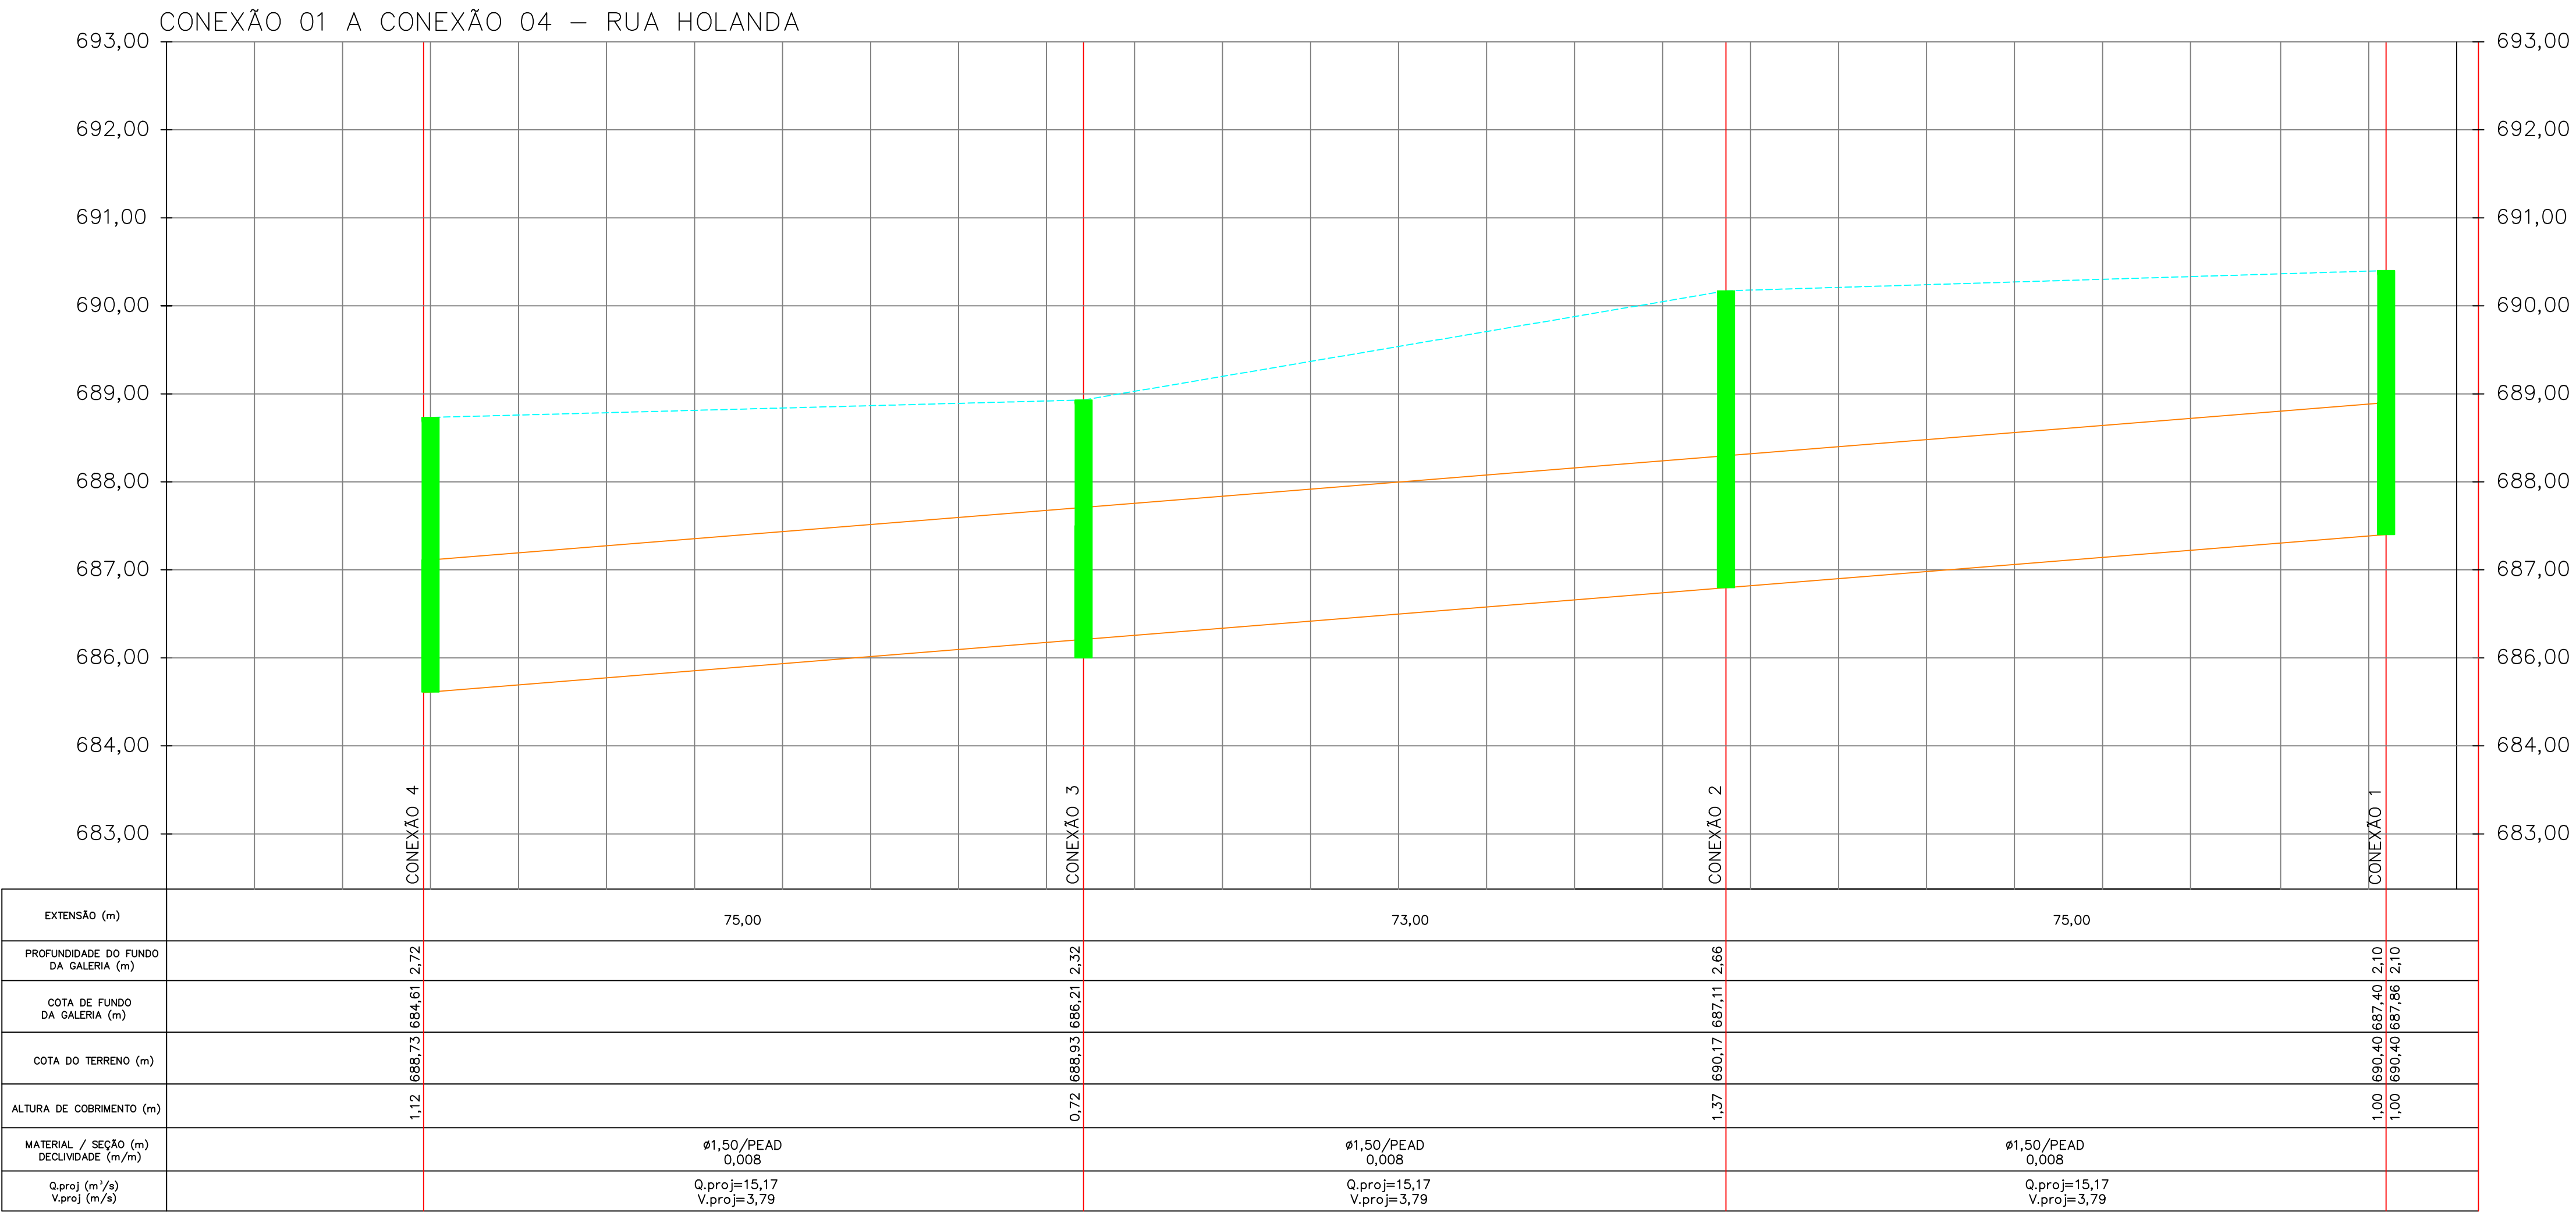



PREFEITURA MUNICIPAL DE
CACHOEIRA DA PRATA



TCA SOLUÇÕES E PLANEJAMENTO
AMBIENTAL LTDA - EPP

Referência:
Ordem de Serviço N° 1055 N° Empenho 1326/Ordinária Cod. SE. 0798

Localização:
Município de Cachoeira da Prata, MG

Título:
Sistema de Drenagem Pluvial Proposto - Planta e Perfil

Projeto:
Ampliação de Redes Drenagem Pluvial e Pavimentação do Bairro Recanto dos Angicos - Trecho 02

Execução:
TCA Soluções e Planejamento Ambiental Ltda - EPP

Data:
Março/2024

Escala:
1:500

Desenho:
4

Revisão:
03

Folha:
2/4

Responsável Técnico:
Eng.º Civil Gentil Balzan
CREA - SP 0601512472

Responsável Técnico:
Tecn.º Marcio Lucio Gonzaga
CREA - SP 0601315882