

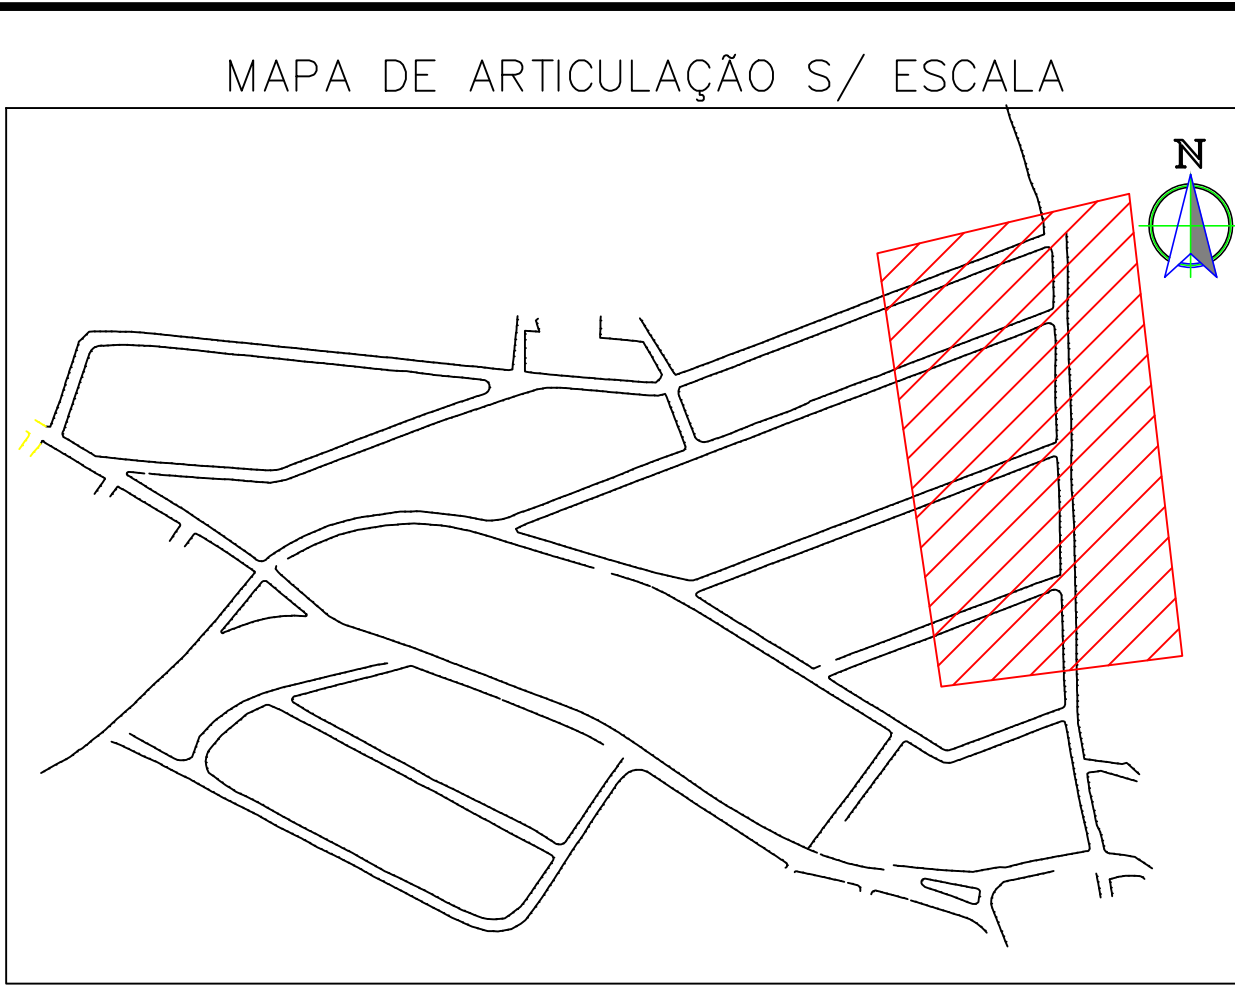


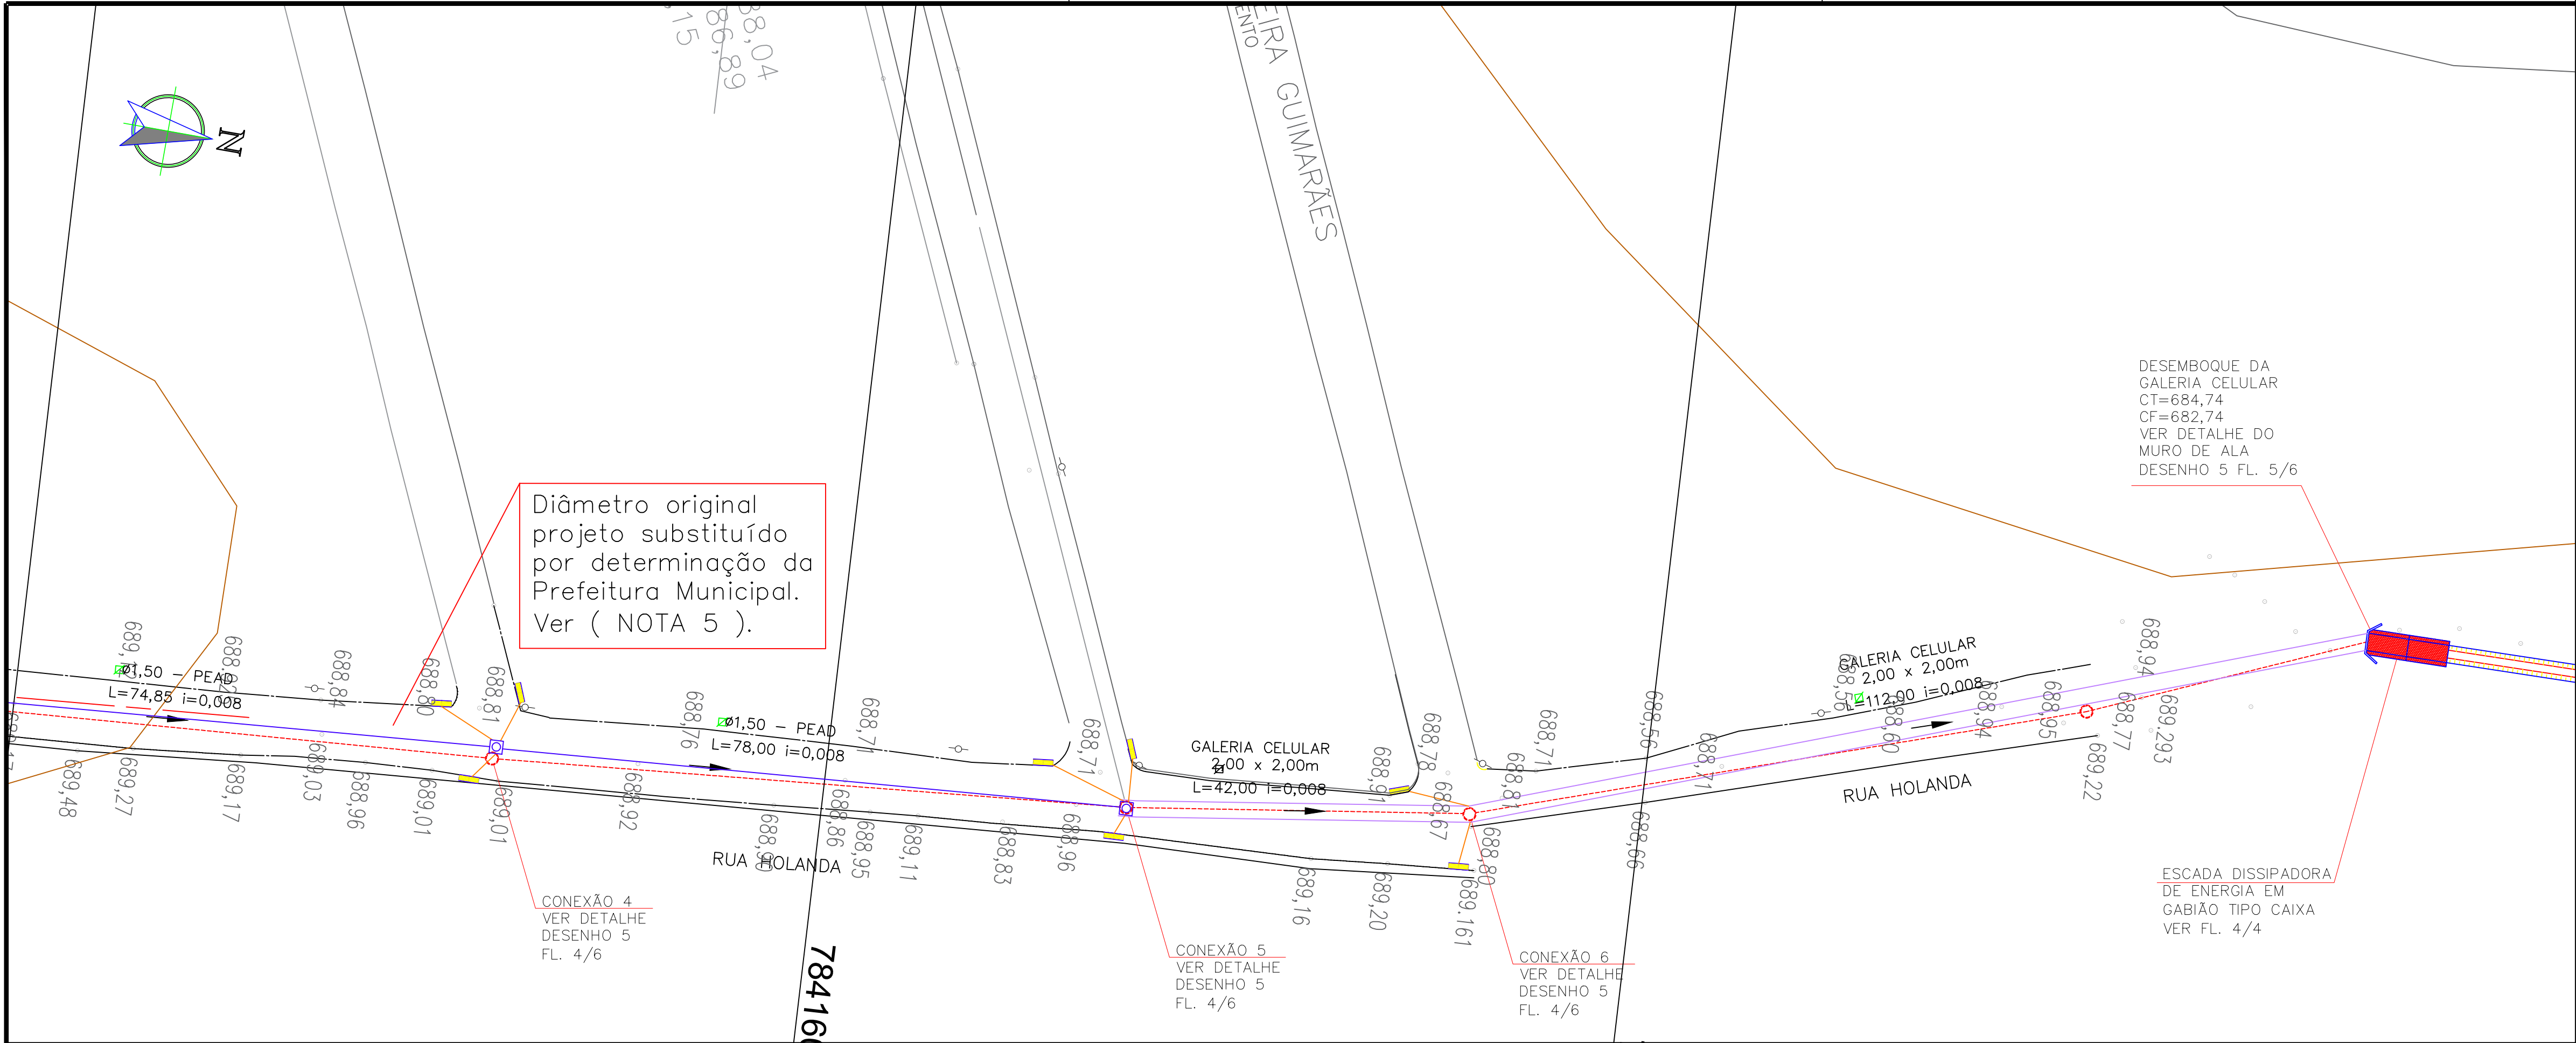

LEGENDA:


- POÇO DE VISITA EXISTENTE
- POÇO DE VISITA PROPOSTO
- BOCA DE LOBO DUPLA COM GRELHA PROPOSTA
- GALERIA DE ÁGUAS PLUVIAIS PROPOSTA – CONCRETO PA–2 1,5m
- GALERIA DE ÁGUAS PLUVIAIS PROPOSTA – PEADø 1,5m
- GALERIA CELULAR EM CONCRETO ARMADO 2,00 x 2,00 m
- GALERIA DE ÁGUAS PLUVIAIS EXISTENTE A SER REMOVIDA
- GALERIA DE ÁGUAS PLUVIAIS EXISTENTE A SER MANTIDA
- REDE DE ESGOTO EXISTENTE

REPRESENTAÇÃO GRÁFICA:

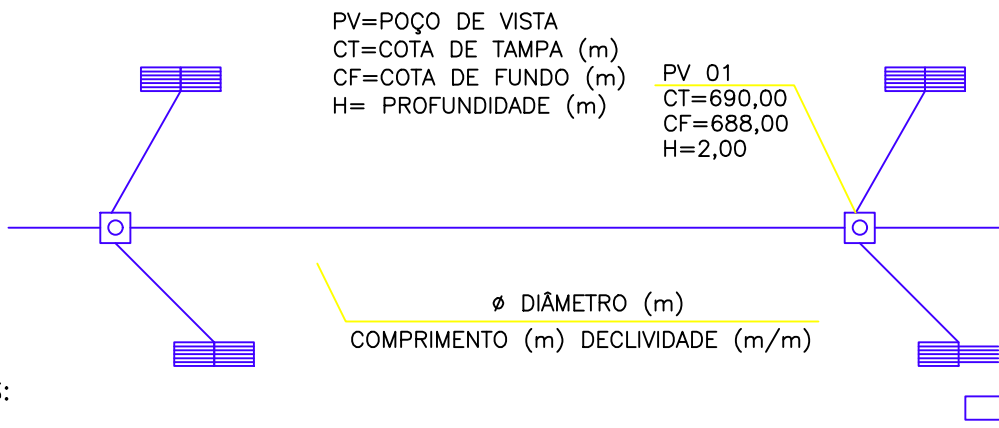

NOTAS:

- DIMENSÕES E COTAS EM METRO, DECLIVIDADE EM m/m, EXCETO INDICAÇÃO CONTRÁRIA.
- OS TUBOS DE LIGAÇÃO (BL–PV E BL–BL) SERÃO EM CONCRETO ARMADO CLASSE PA–2, DIÂMETRO DE 0,60m, E PEAD DN 0,50m COM DECLIVIDADE MÍNIMA DE 0,010m/m.
- EXCETO INDICAÇÃO CONTRÁRIA, AS GAP’S (PV–PV) SERÃO EM CONCRETO ARMADO, CLASSE PA–2, SOBRE BERÇO EM BRITA (1ª CLASSE).
- A COTA DOS TAMPÕES DOS PV’S É INDICATIVA, DEVENDO SER ADAPTADO CASO HAJA ALTERAÇÕES DE GREIDE.
- A CONTRATANTE DETERMINOU A SUBSTITUIÇÃO DA REDE DE DRENAGEM PROJETADA DA RUA HOLANDA, NO BAIRRO DOS ANGICOS POR UMA REDE EM PEAD DE 1,5m DE DIÂMETRO. (Em reunião realizada no dia 29/04/24 com a equipe da Prefeitura,)

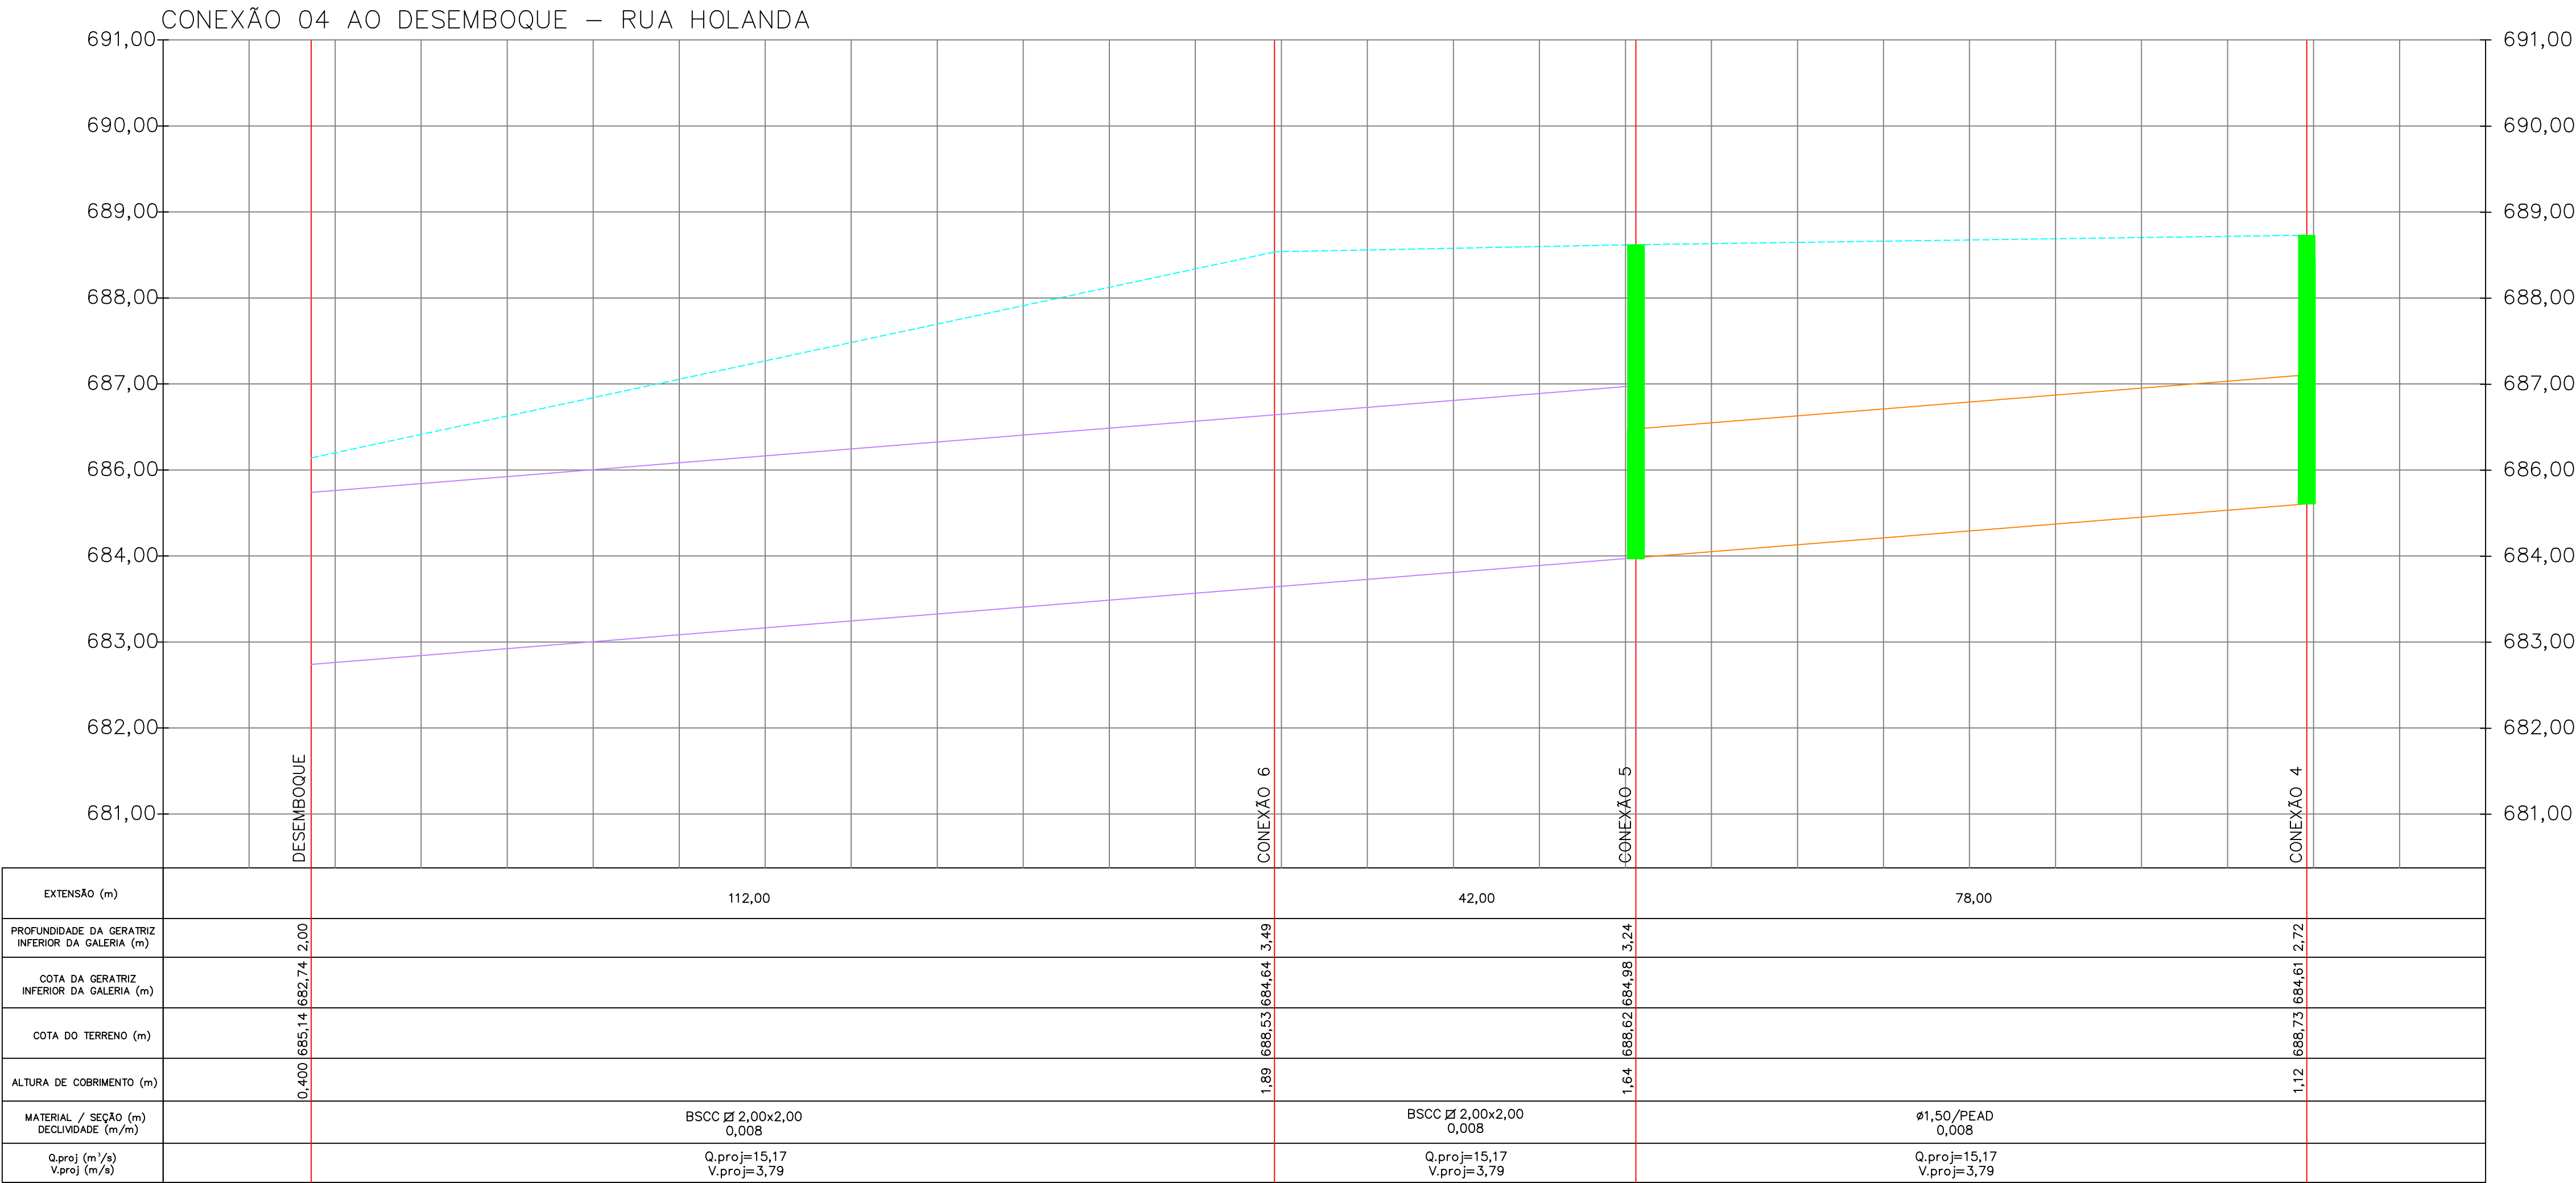

EXTENSÃO (m)	112,00	42,00	78,00
PROFUNDIDADE DA GERATRIZ INFERIOR DA GALERIA (m)	2,00	3,49	3,24
COTA DA GERATRIZ INFERIOR DA GALERIA (m)	685,14	684,64	684,61
COTA DO TERRENO (m)	685,14	685,62	684,61
ALTURA DE COBRIMENTO (m)	0,400	1,69	1,64
MATERIAL / SEÇÃO (m) DECLIVIDADE (m/m)	BSCC Ø 2,00x2,00 0,008	BSCC Ø 2,00x2,00 0,008	Ø1,50/PEAD 0,008
Q.proj (m³/s) V.proj (m³/s)	Q.proj=15,17 V.proj=3,79	Q.proj=15,17 V.proj=3,79	Q.proj=15,17 V.proj=3,79



PREFEITURA MUNICIPAL DE
CACHOEIRA DA PRATA



TCA SOLUÇÕES E PLANEJAMENTO
AMBIENTAL LTDA - EPP

Referência:
Ordem de Serviço N° 1055 N° Empenho 1326/Ordinária Cod. SE. 0798

Localização:
Município de Cachoeira da Prata, MG

Título:
Sistema de Drenagem Pluvial Proposto - Planta e Perfil

Projeto:
Ampliação de Redes Drenagem Pluvial e Pavimentação do Bairro Recanto dos Angicos - Trecho 02

Execução:
TCA Soluções e Planejamento Ambiental Ltda - EPP

Data:
Março/2024

Escala:
1:500

Desenho:
4

Revisão:
03

Folha:
3/4

Responsável Técnico:
Eng.º Civil Gentil Balzan
CREA - SP 0601512472

Responsável Técnico:
Tecn.º Marcio Lucio Gonzaga
CREA - SP 0601315882