
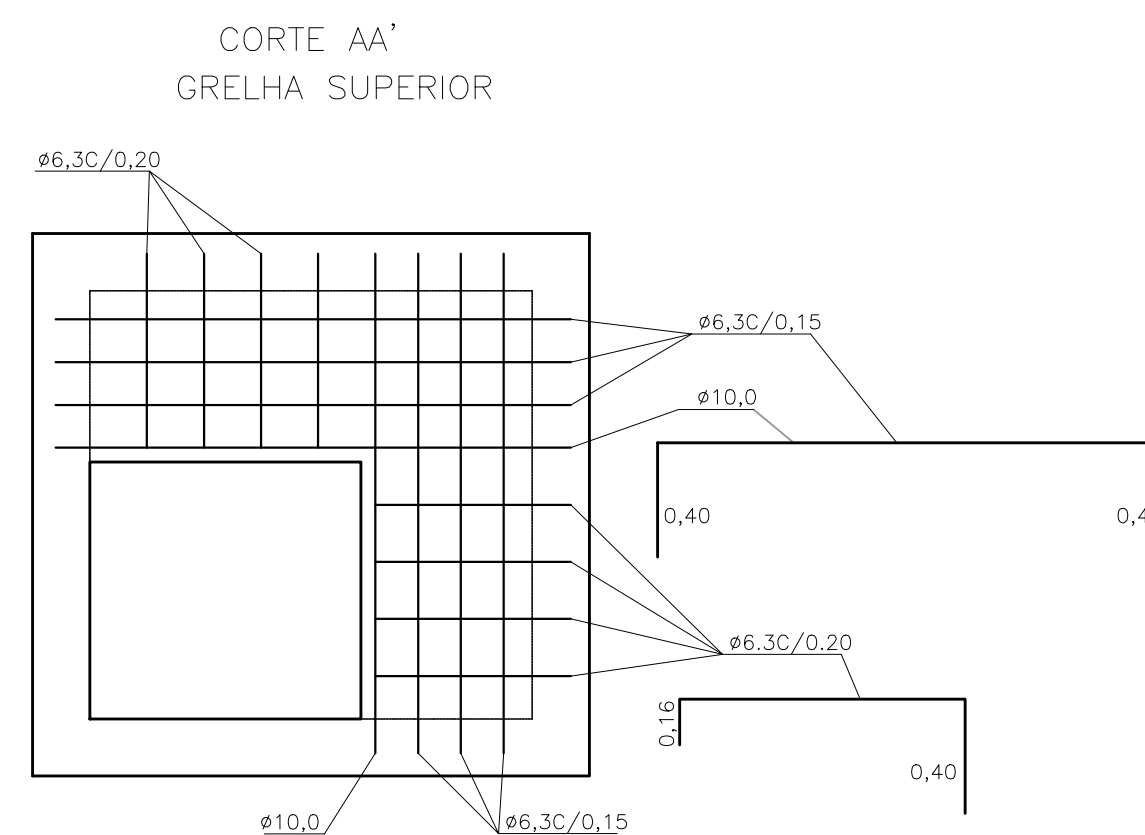
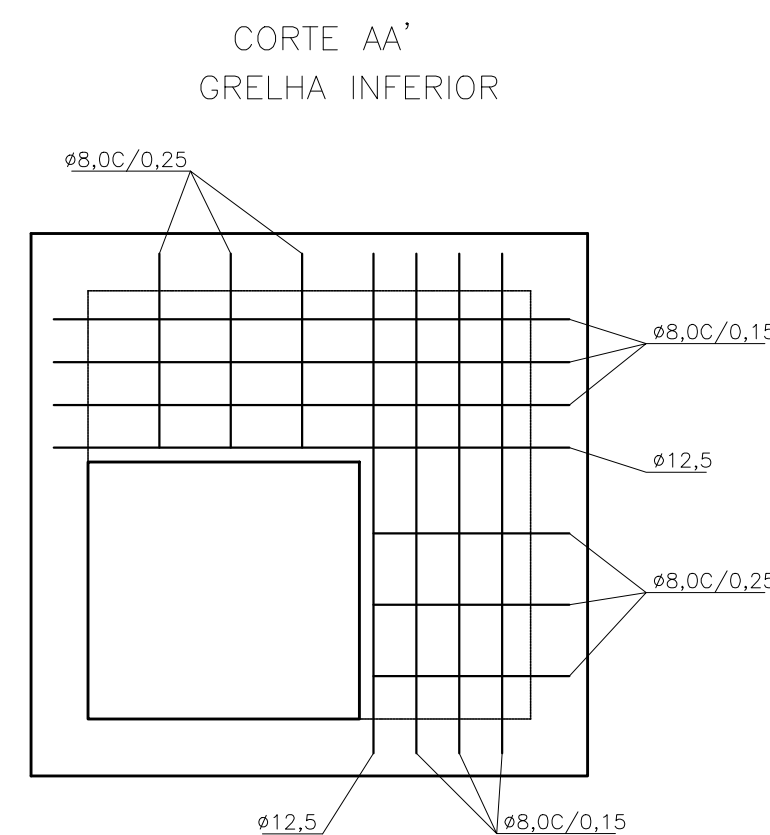
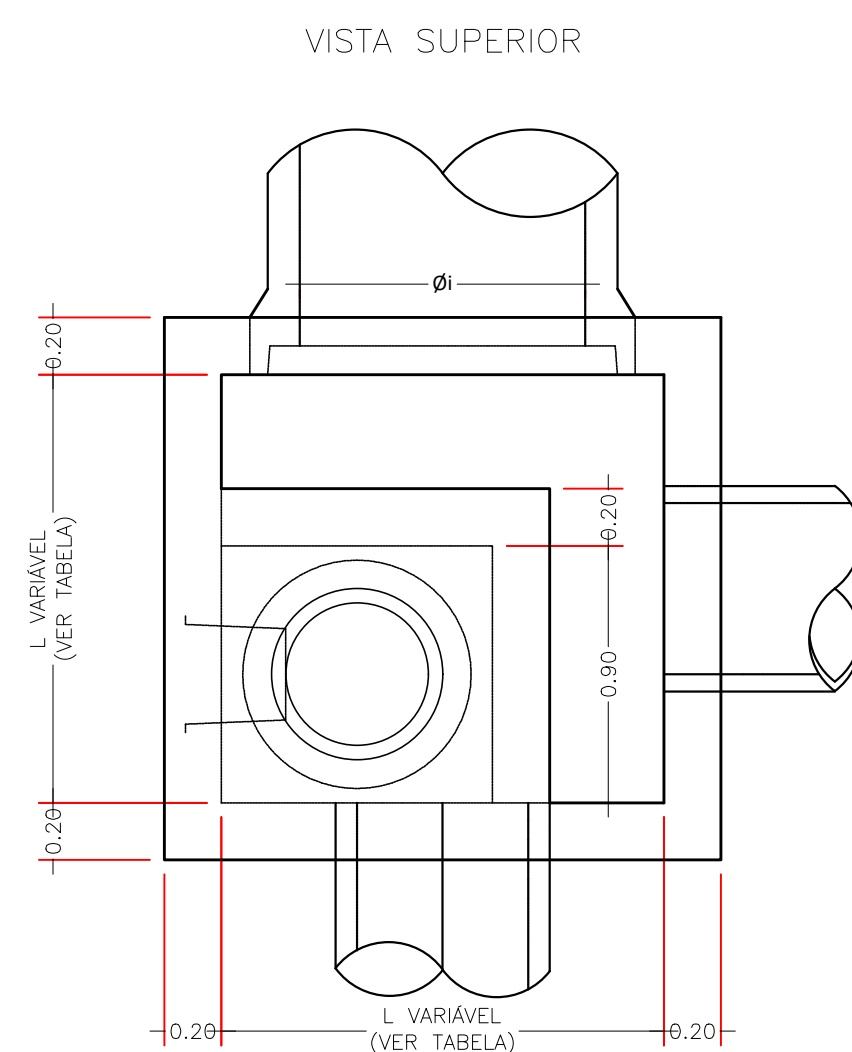
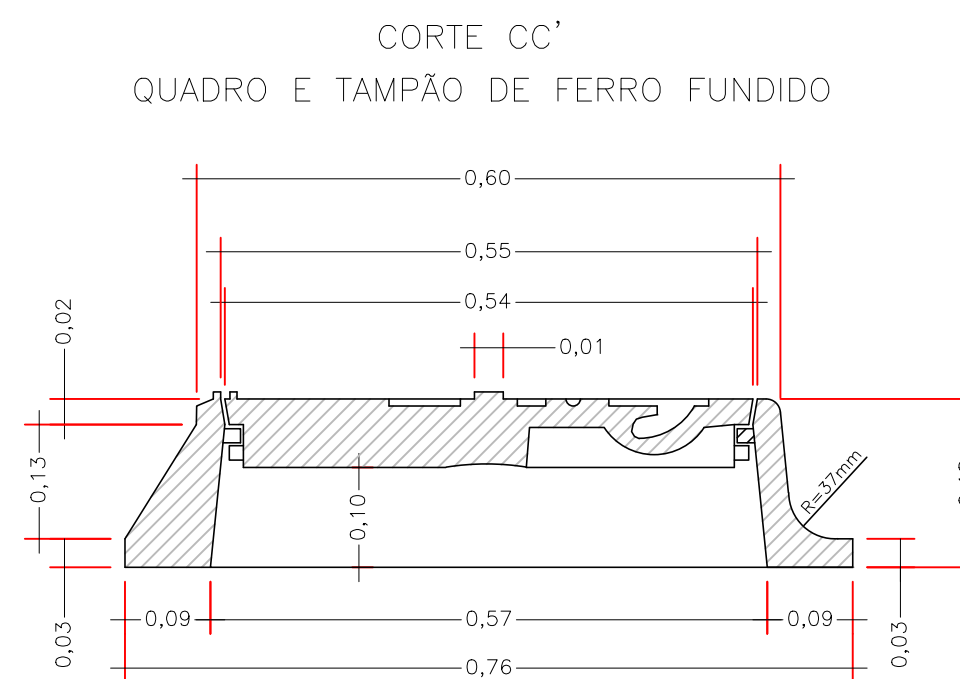
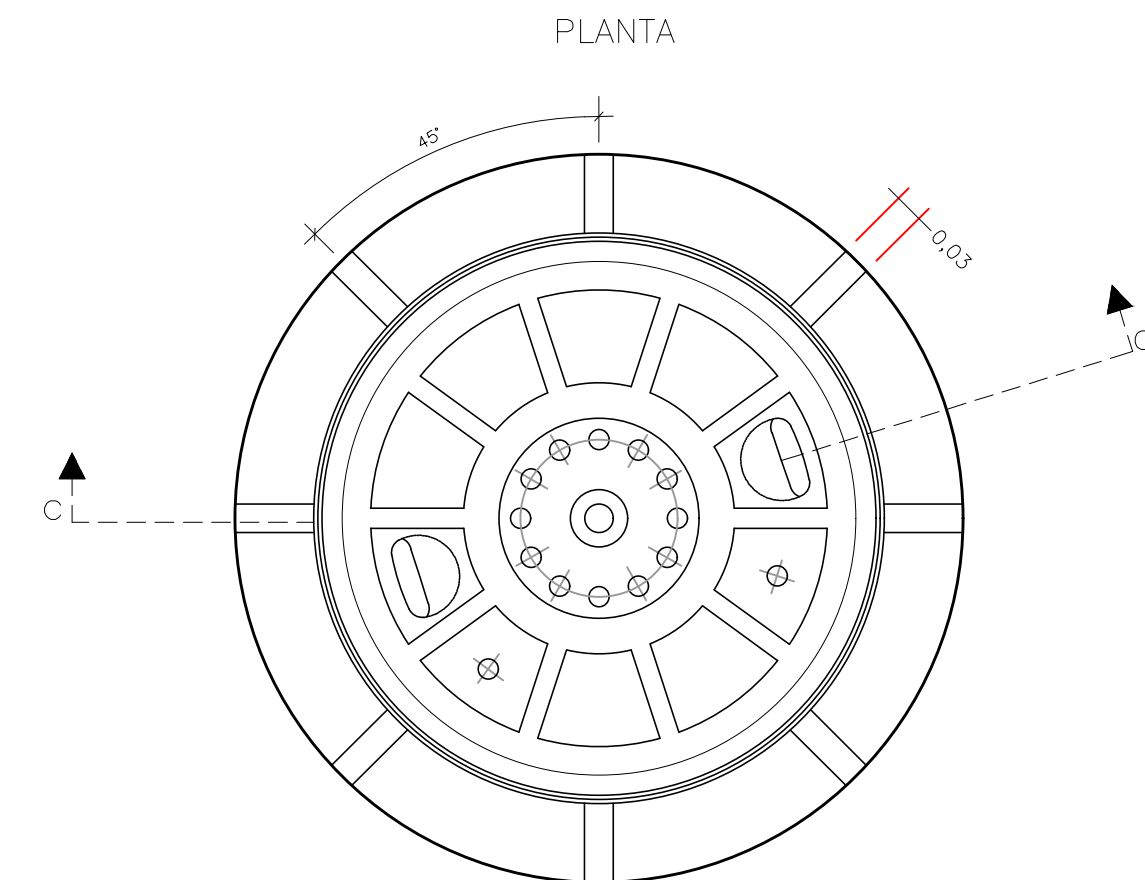
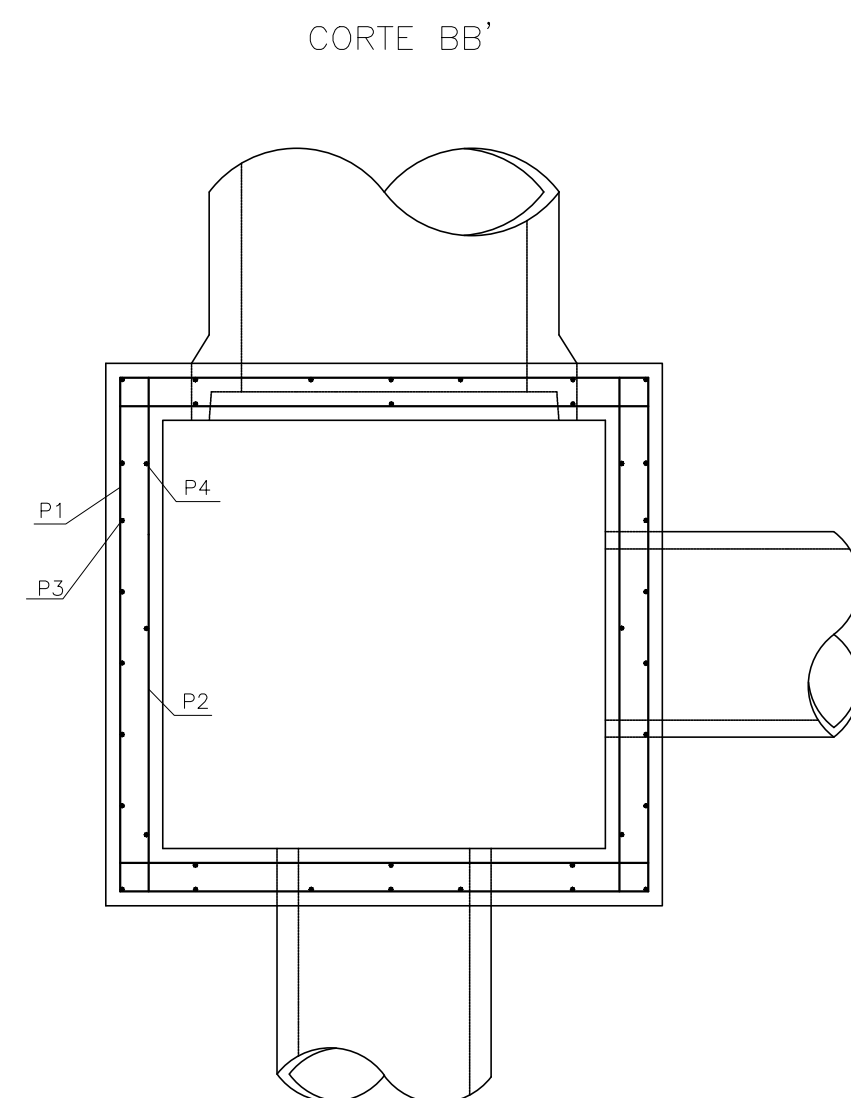
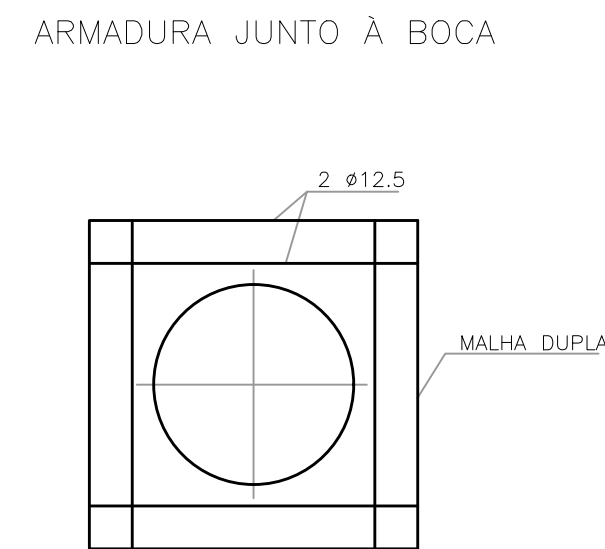


DETALHE 4 – POÇOS DE VISITA PARA Ø0,60 A 1,50m
S/ESC.

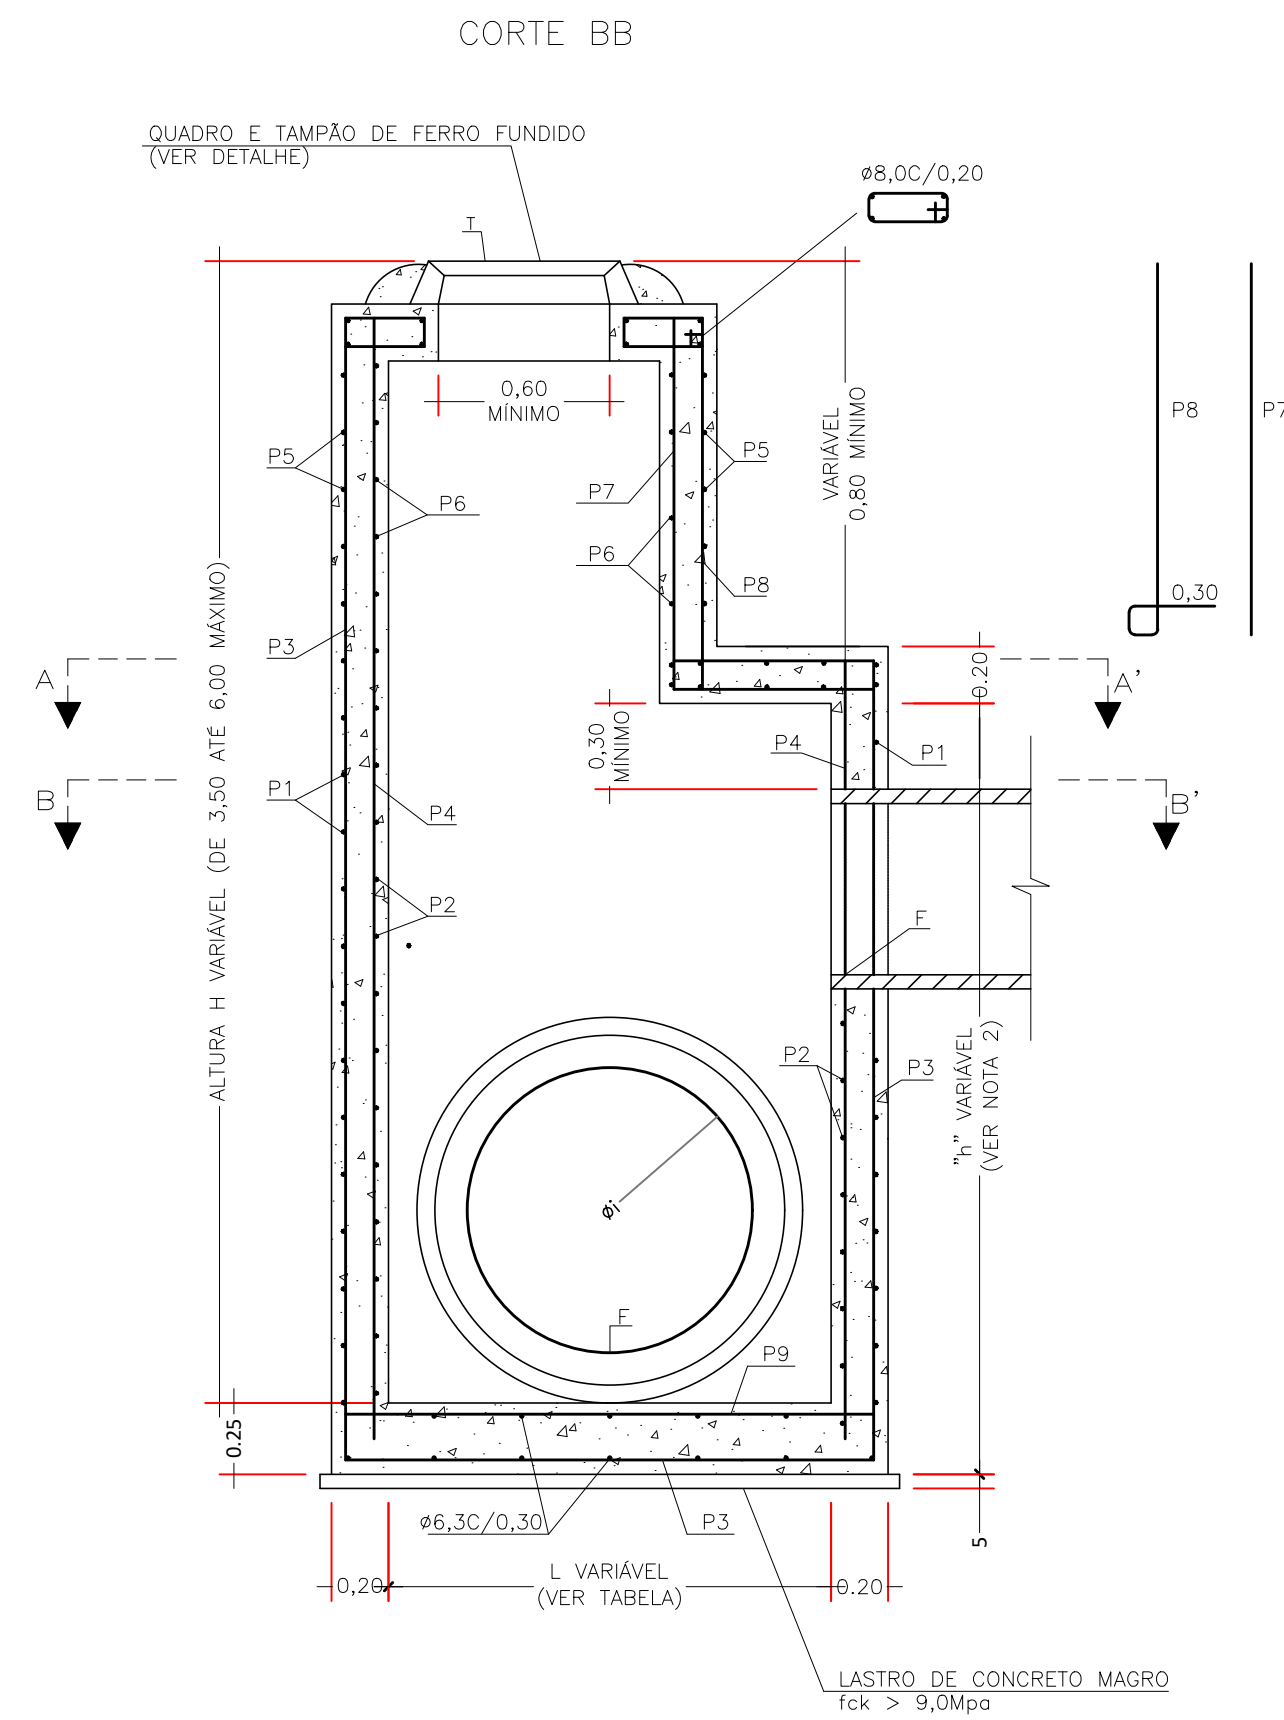

QUANTIDADE DE MATERIAIS LAJE SUPERIOR, INFERIOR E FUNDO						
PV TIPO	CONCRETO ESTRUTURAL (m³)	ÁREAS DE FORMAS (m²)	AÇO CA-50			
			Ø	COMP. (m)	PESO (Kg)	PESO TOTAL (Kg)
1	1,3	6,0	6,3	20	5	35
			8,0	58	24	
			12,5	6	6	
2	1,8	7,3	6,3	28	7	47
			8,0	79	32	
			12,5	7,4	8	
3	2,3	8,8	6,3	17	5	68
			8,0	133	54	
			12,5	9	9	

QUANTIDADE DE MATERIAIS POR METRO DE CÂMARA						
PV TIPO	CONCRETO ESTRUCTURAL (m³)	ÁREAS DE FORMAS (m²)	AÇO CA-50			
			Ø	COMPR. (m)	PESO (Kg)	PESO TOTAL (Kg)
1	1,2	11,2	6,3	100	25	25
2	1,4	13,6	6,3	112	28	28
3	1,6	16,0	6,3	58	15	53
			8,0	96	39	

QUANTIDADE DE MATERIAIS POR METRO DE CHAMINÉ					
PV TIPO	CONCRETO ESTRUCTURAL (m³)	ÁREAS DE FORMAS (m²)	AÇO CA-50		
			Ø	COMPR. (m)	PESO (Kg)
1 A 3	0.9	9.0	6.3	85	22

øi	0,60-0,80		1,00		1,20	
L	1,20		1,50		1,80	
PV TIPO	1		2		3	
POSIÇÃO	ø	ESPAÇAM. (m)	ø	ESPAÇAM. (m)	ø	ESPAÇAM. (m)
P1	6,3	0,20	6,3	0,20	8,0	0,17
P2	6,3	0,35	6,3	0,35	6,3	0,20
P3	6,3	0,25	6,3	0,25	8,0	0,20
P4	6,3	0,45	6,3	0,45	6,3	0,45
P5	6,3	0,20	6,3	0,20	6,3	0,20
P6	6,3	0,35	6,3	0,35	6,3	0,35
P7	6,3	0,25	6,3	0,25	6,3	0,25
P8	6,3	0,25	6,3	0,25	6,3	0,25
P9	6,3	0,25	6,3	0,25	6,3	0,25

NOTAS DE PROJETO:

- 1- AS COTAS DE TOPO DOS POÇOS DE VISITA REFEREM-SE A PARTE SUPERIOR DO TAMPÃO.
- 2- A ALTURA "H" DA CÂMARA DO POÇO DE VISITA DEVERÁ SER MEDIDA DESDE O FUNDO INTERNO DO POÇO ATÉ 0,30 ACIMA DA GERATRIZ SUPERIOR EXTERNA DO TUBO MAIS ALTO.
- 3- USAR AÇO CA-50A E CONCRETO $f_{ck}=20MPa$.
- 4- TODAS AS MEDIDAS ESTÃO EM METROS, EXCETO AS INDICADAS. OS DIÂMETROS DE FERROS ESPECIFICADOS ESTÃO EM MILÍMETROS.
- 5- PARA INSPEÇÃO NO PV USAR ESCADA FLEXÍVEL DE CORDA DE NYLON COM DEGRAUS DE MADEIRA OU SIMILAR.

		PREFEITURA MUNICIPAL DE CACHOEIRA DA PRATA				TCA SOLUÇÕES E PLANEJAMENTO AMBIENTAL LTDA - EPP	
Referência: Ordem de Serviço N° 1055 N° Empenho 1326/Ordinária Cod. SE. 0798							
Localização: Município de Cachoeira da Prata, MG							
Título: Detalhamento do Sistema de Drenagem Proposto - Poços de Visita							
Projeto: Ampliação de Redes Drenagem Pluvial e Pavimentação do Bairro Recanto dos Angicos - Trecho 02							
Execução: TCA Soluções e Planejamento Ambiental Ltda - EPP							
Data: Março/2024		Escala: Indicada		Desenho: 5		Folha: 2/6	
Responsável Técnico: Eng.º Civil Gentil Balzan CREA - SP 0601512472				Responsável Técnico: Tecn.º Marcio Lucio Gonzaga CREA - SP 060135882			