


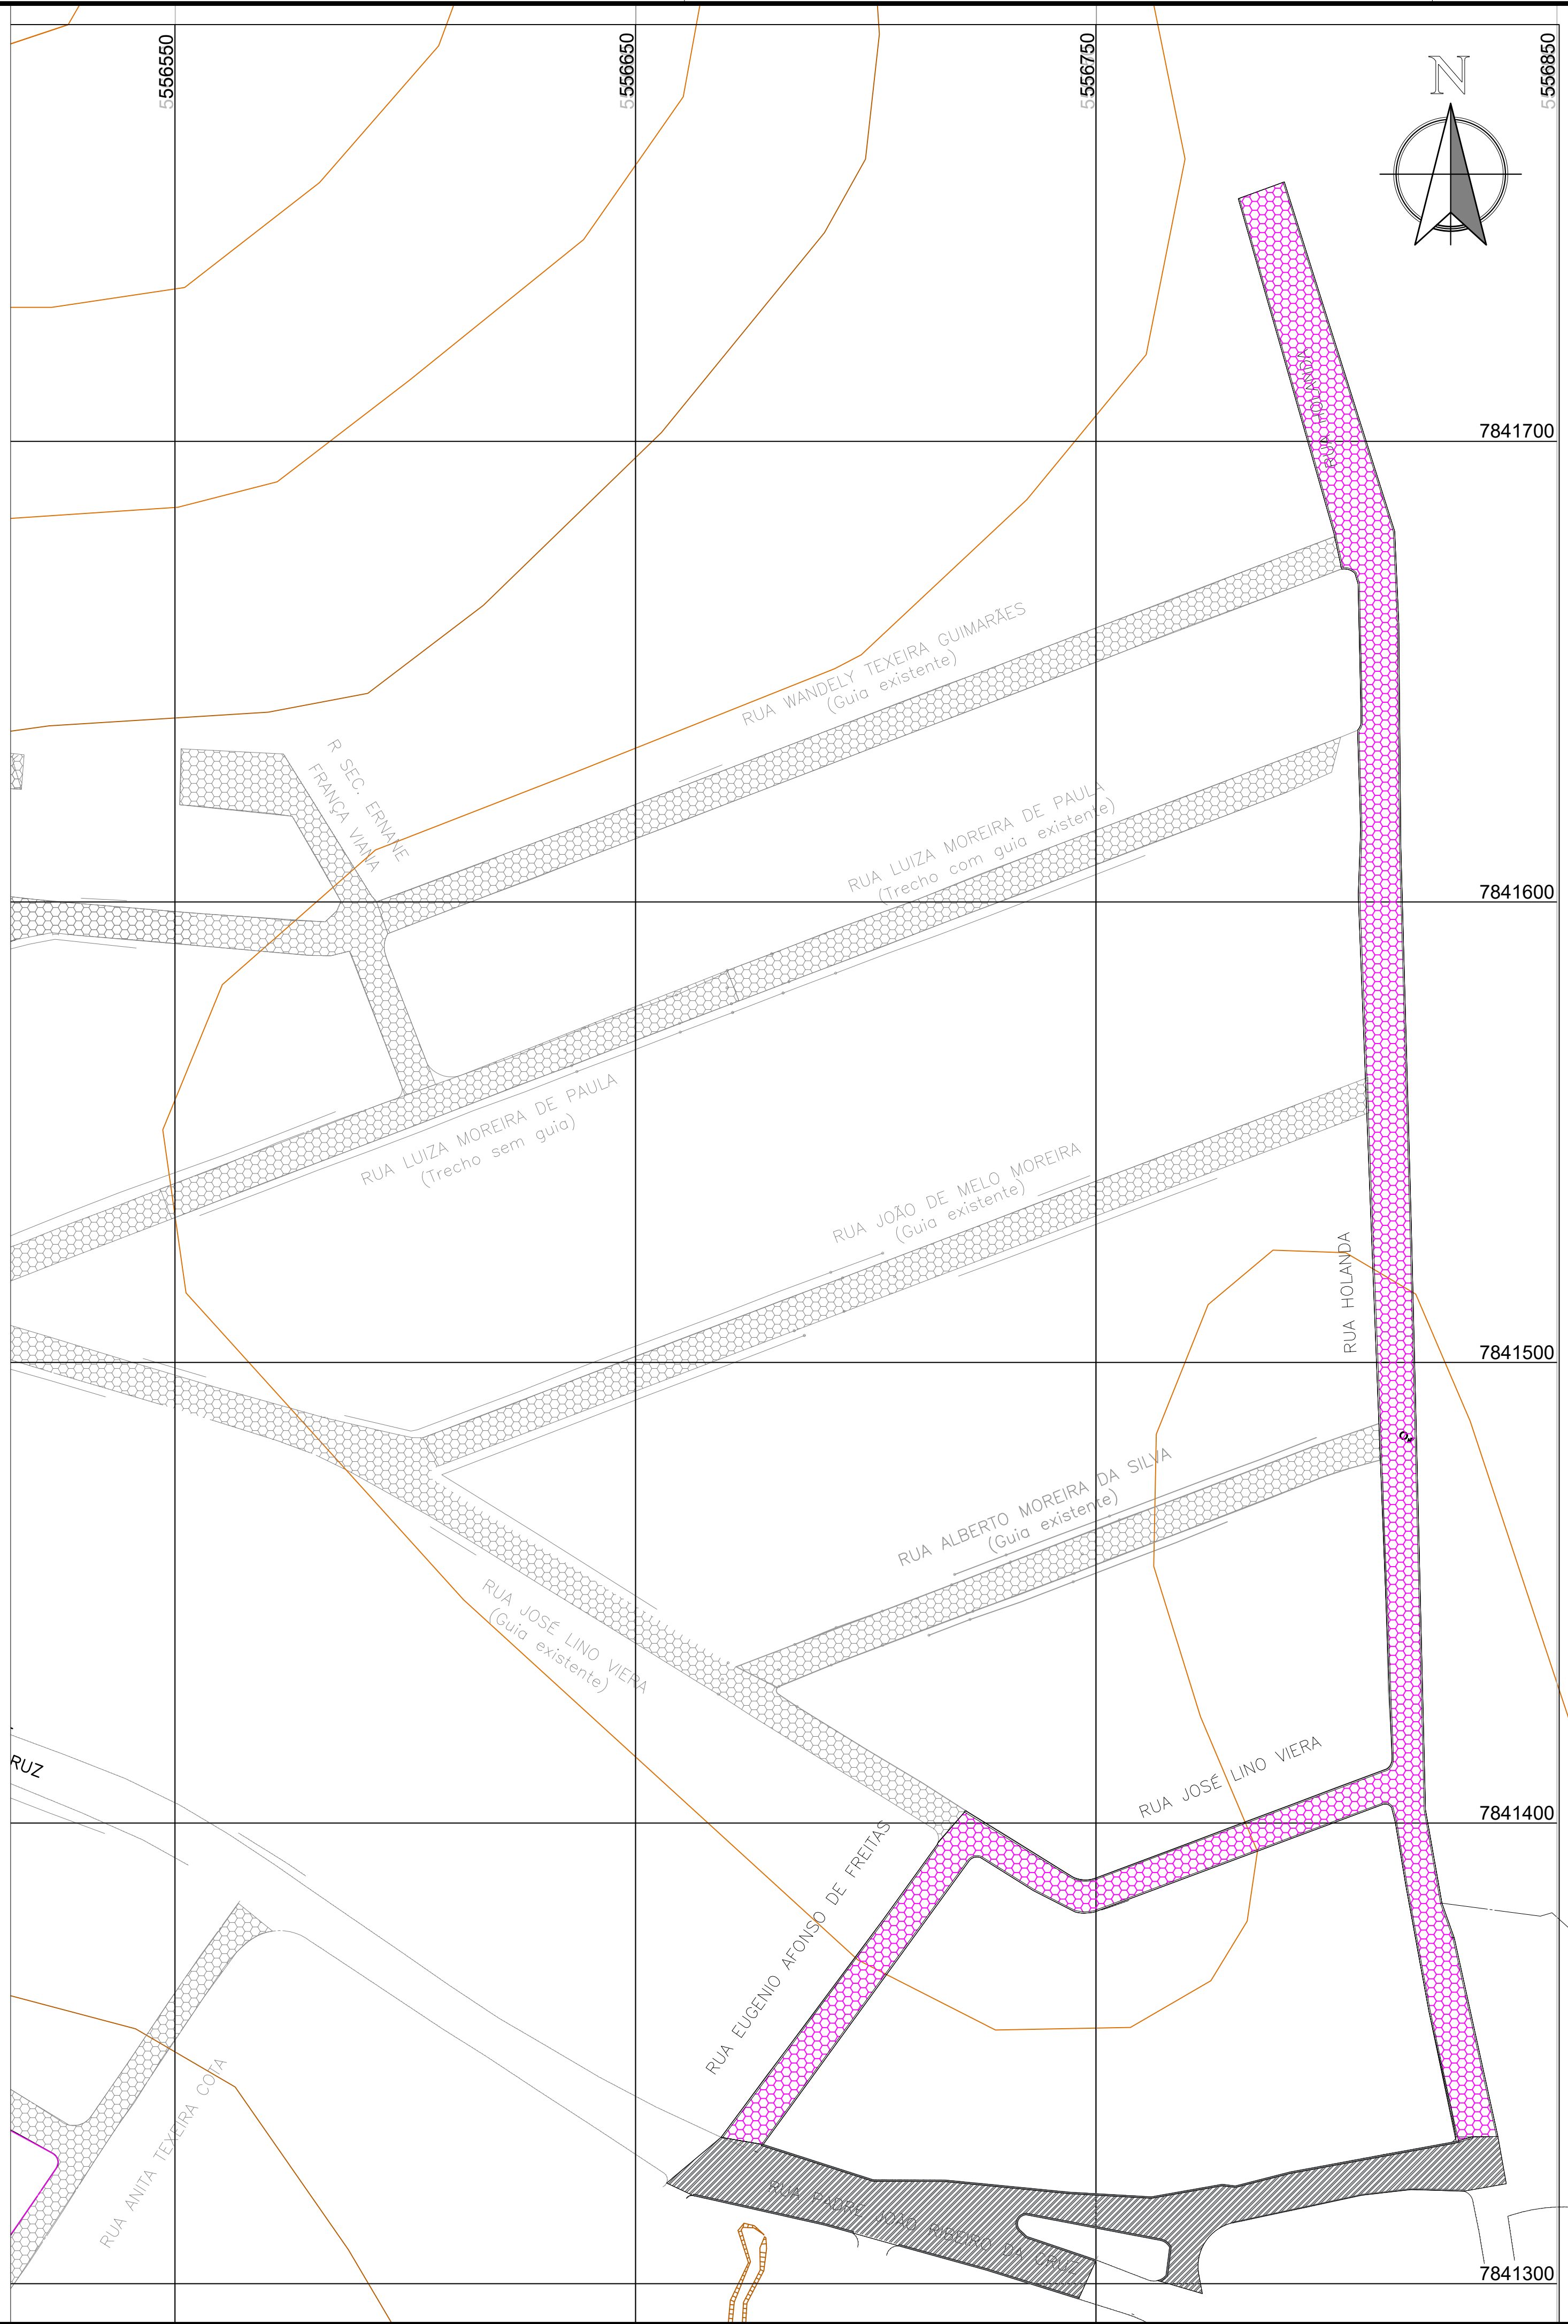

MAPA DE ARTICULAÇÃO S/ ESCALA

DETALHE – CORTE CAMADAS ASSENTAMENTO BLOQUETES S/ESCALA

NOTA:

AS ESPESSURAS DAS CAMADAS DE SUB-BASE E BASE DEVEM SER CONSTANTES E DEVEM OBEDECER AO ESPECIFICADO NO PROJETO, ACOMPANHANDO, PORTANTO, O CAIMENTO CONSTRUÍDO NO SUBLEITO.

PREFEITURA MUNICIPAL DE CACHOEIRA DA PRATA

TCA SOLUÇÕES E PLANEJAMENTO AMBIENTAL LTDA - EPP

Referência:

Ordem de Serviço N° 1055 N° Empenho 1326/Ordinária Cod. SE. 0798

Localização:

Município de Cachoeira da Prata, MG

Título:

Projeto de Pavimentação Bairro dos Angicos

Projeto:

Ampliação de Redes Drenagem Pluvial e Pavimentação do Bairro Recanto dos Angicos - Trecho 02

Execução:

TCA Soluções e Planejamento Ambiental Ltda - EPP

Data:

Março/2024

Escala:

1:1000

Desenho:

6

Folha:

1/1

Responsável Técnico:

Eng.º Civil Gentil Balzan
CREA - SP 0601512472

Responsável Técnico:

Tecn.º Marcio Lucio Gonzaga
CREA - SP 0601315882