
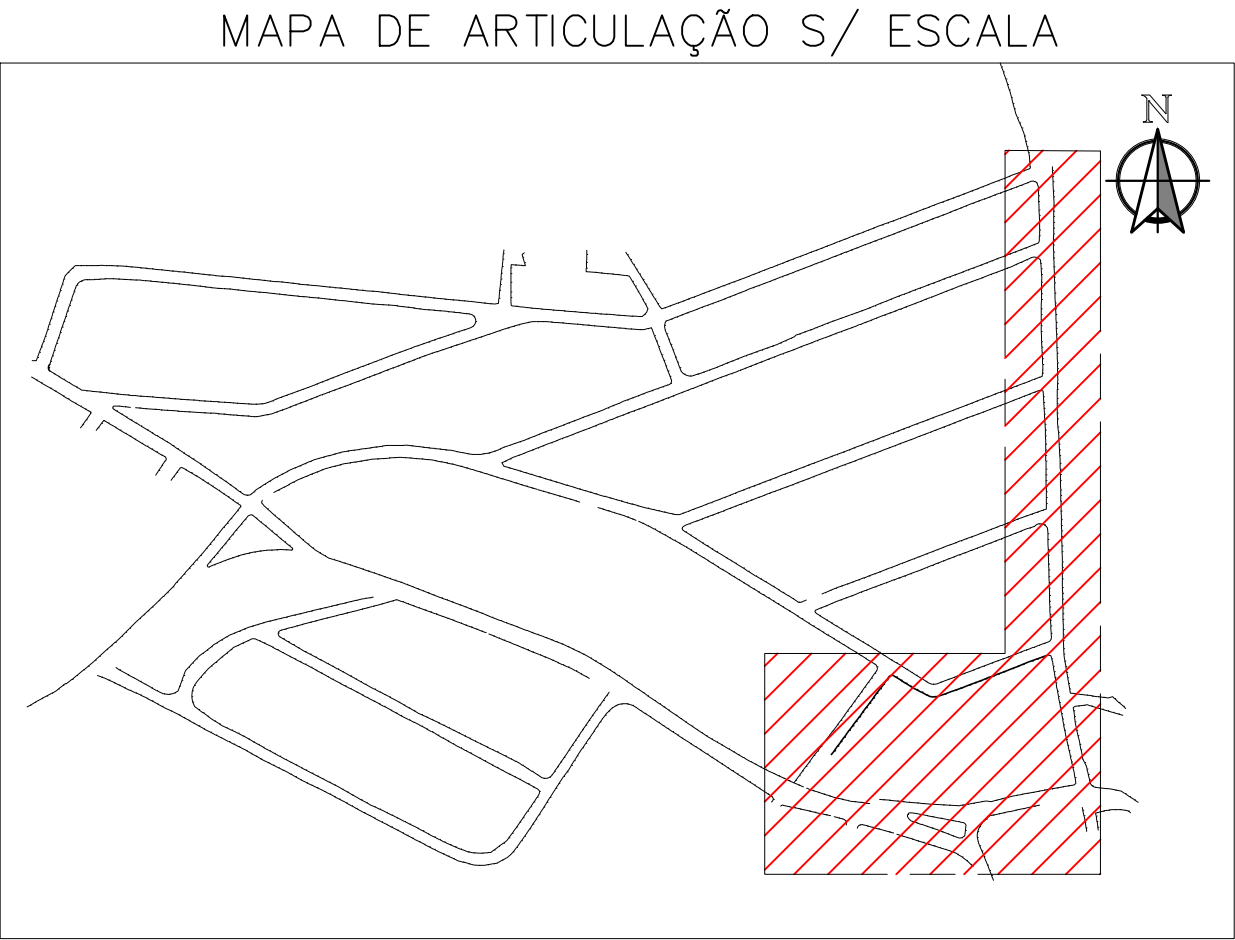


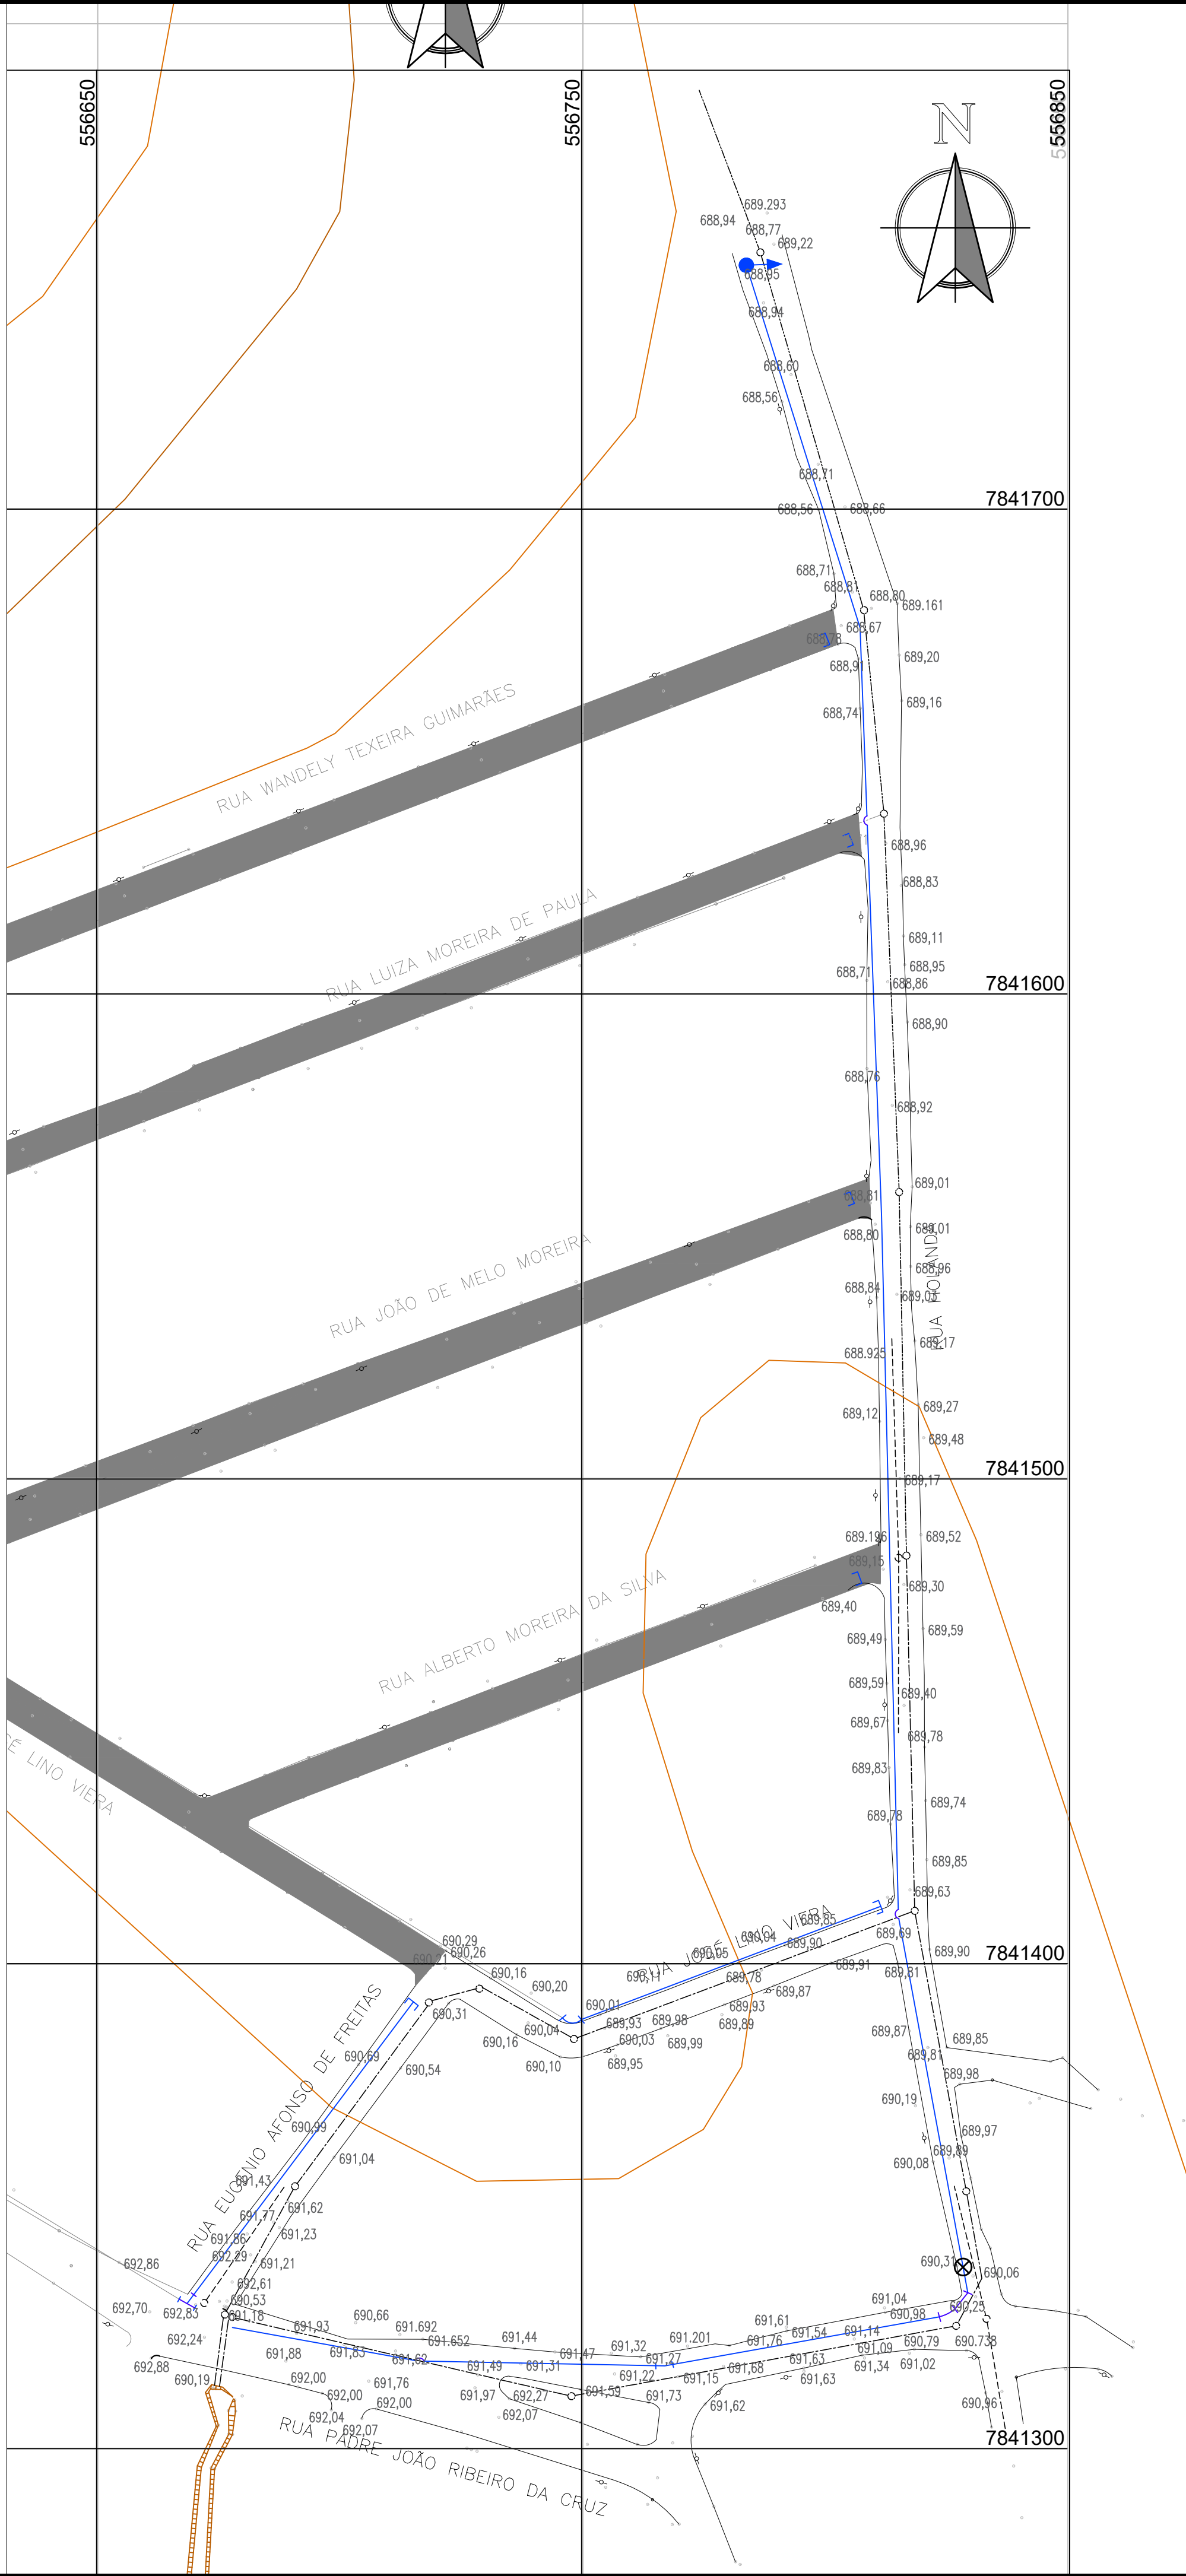

LEGENDA DA REDE DE DISTRIBUIÇÃO PROPOSTA

- TUBO PVC RÍGIDO DN 50mm
- TUBO PVC RÍGIDO DN 75mm
- TUBO PVC RÍGIDO DN 100mm

LEGENDA DAS INTERFERÊNCIAS

- REDE DE DRENAGEM PROPOSTA
- REDE DE DREAGEM EXISTENTE
- REDE DE ESGOTO EXISTENTE

SIMBOLOGIA

- | | |
|---------------------|--------------------------------------|
| Tê | Curva 11'15' |
| Tê com Redução | Curva 22'30' |
| Cruzeta | Curva 45' |
| Cruzeta com Redução | Curva 90' |
| Junção 45' | Cap |
| Luva | Redução |
| Registro | Descarga |
| Retenção | Booster |
| Ventosa | Cruzamento de Redes sem Interligação |



PREFEITURA MUNICIPAL DE
CACHOEIRA DA PRATA



TCA SOLUÇÕES E PLANEJAMENTO
AMBIENTAL LTDA - EPP

Referência:
Ordem de Serviço N° 1055 N° Empenho 1326/Ordinária Cod. SE. 0798Localização:
Município de Cachoeira da Prata, MGTítulo:
Projeto de Rede de Distribuição de Água PropostoProjeto:
Ampliação de Redes Drenagem Pluvial e Pavimentação do Bairro Recanto dos Angicos - Trecho 02Execução:
TCA Soluções e Planejamento Ambiental Ltda - EPP

Data:
Março/2024

Escala:
1:1000

Desenho:
7

Folha:
1/1

Responsável Técnico:
Eng.º Civil Gentil Balzan
CREA - SP 0601512472

Responsável Técnico:
Tecn.º Marcio Lucio Gonzaga
CREA - SP 0601315882