




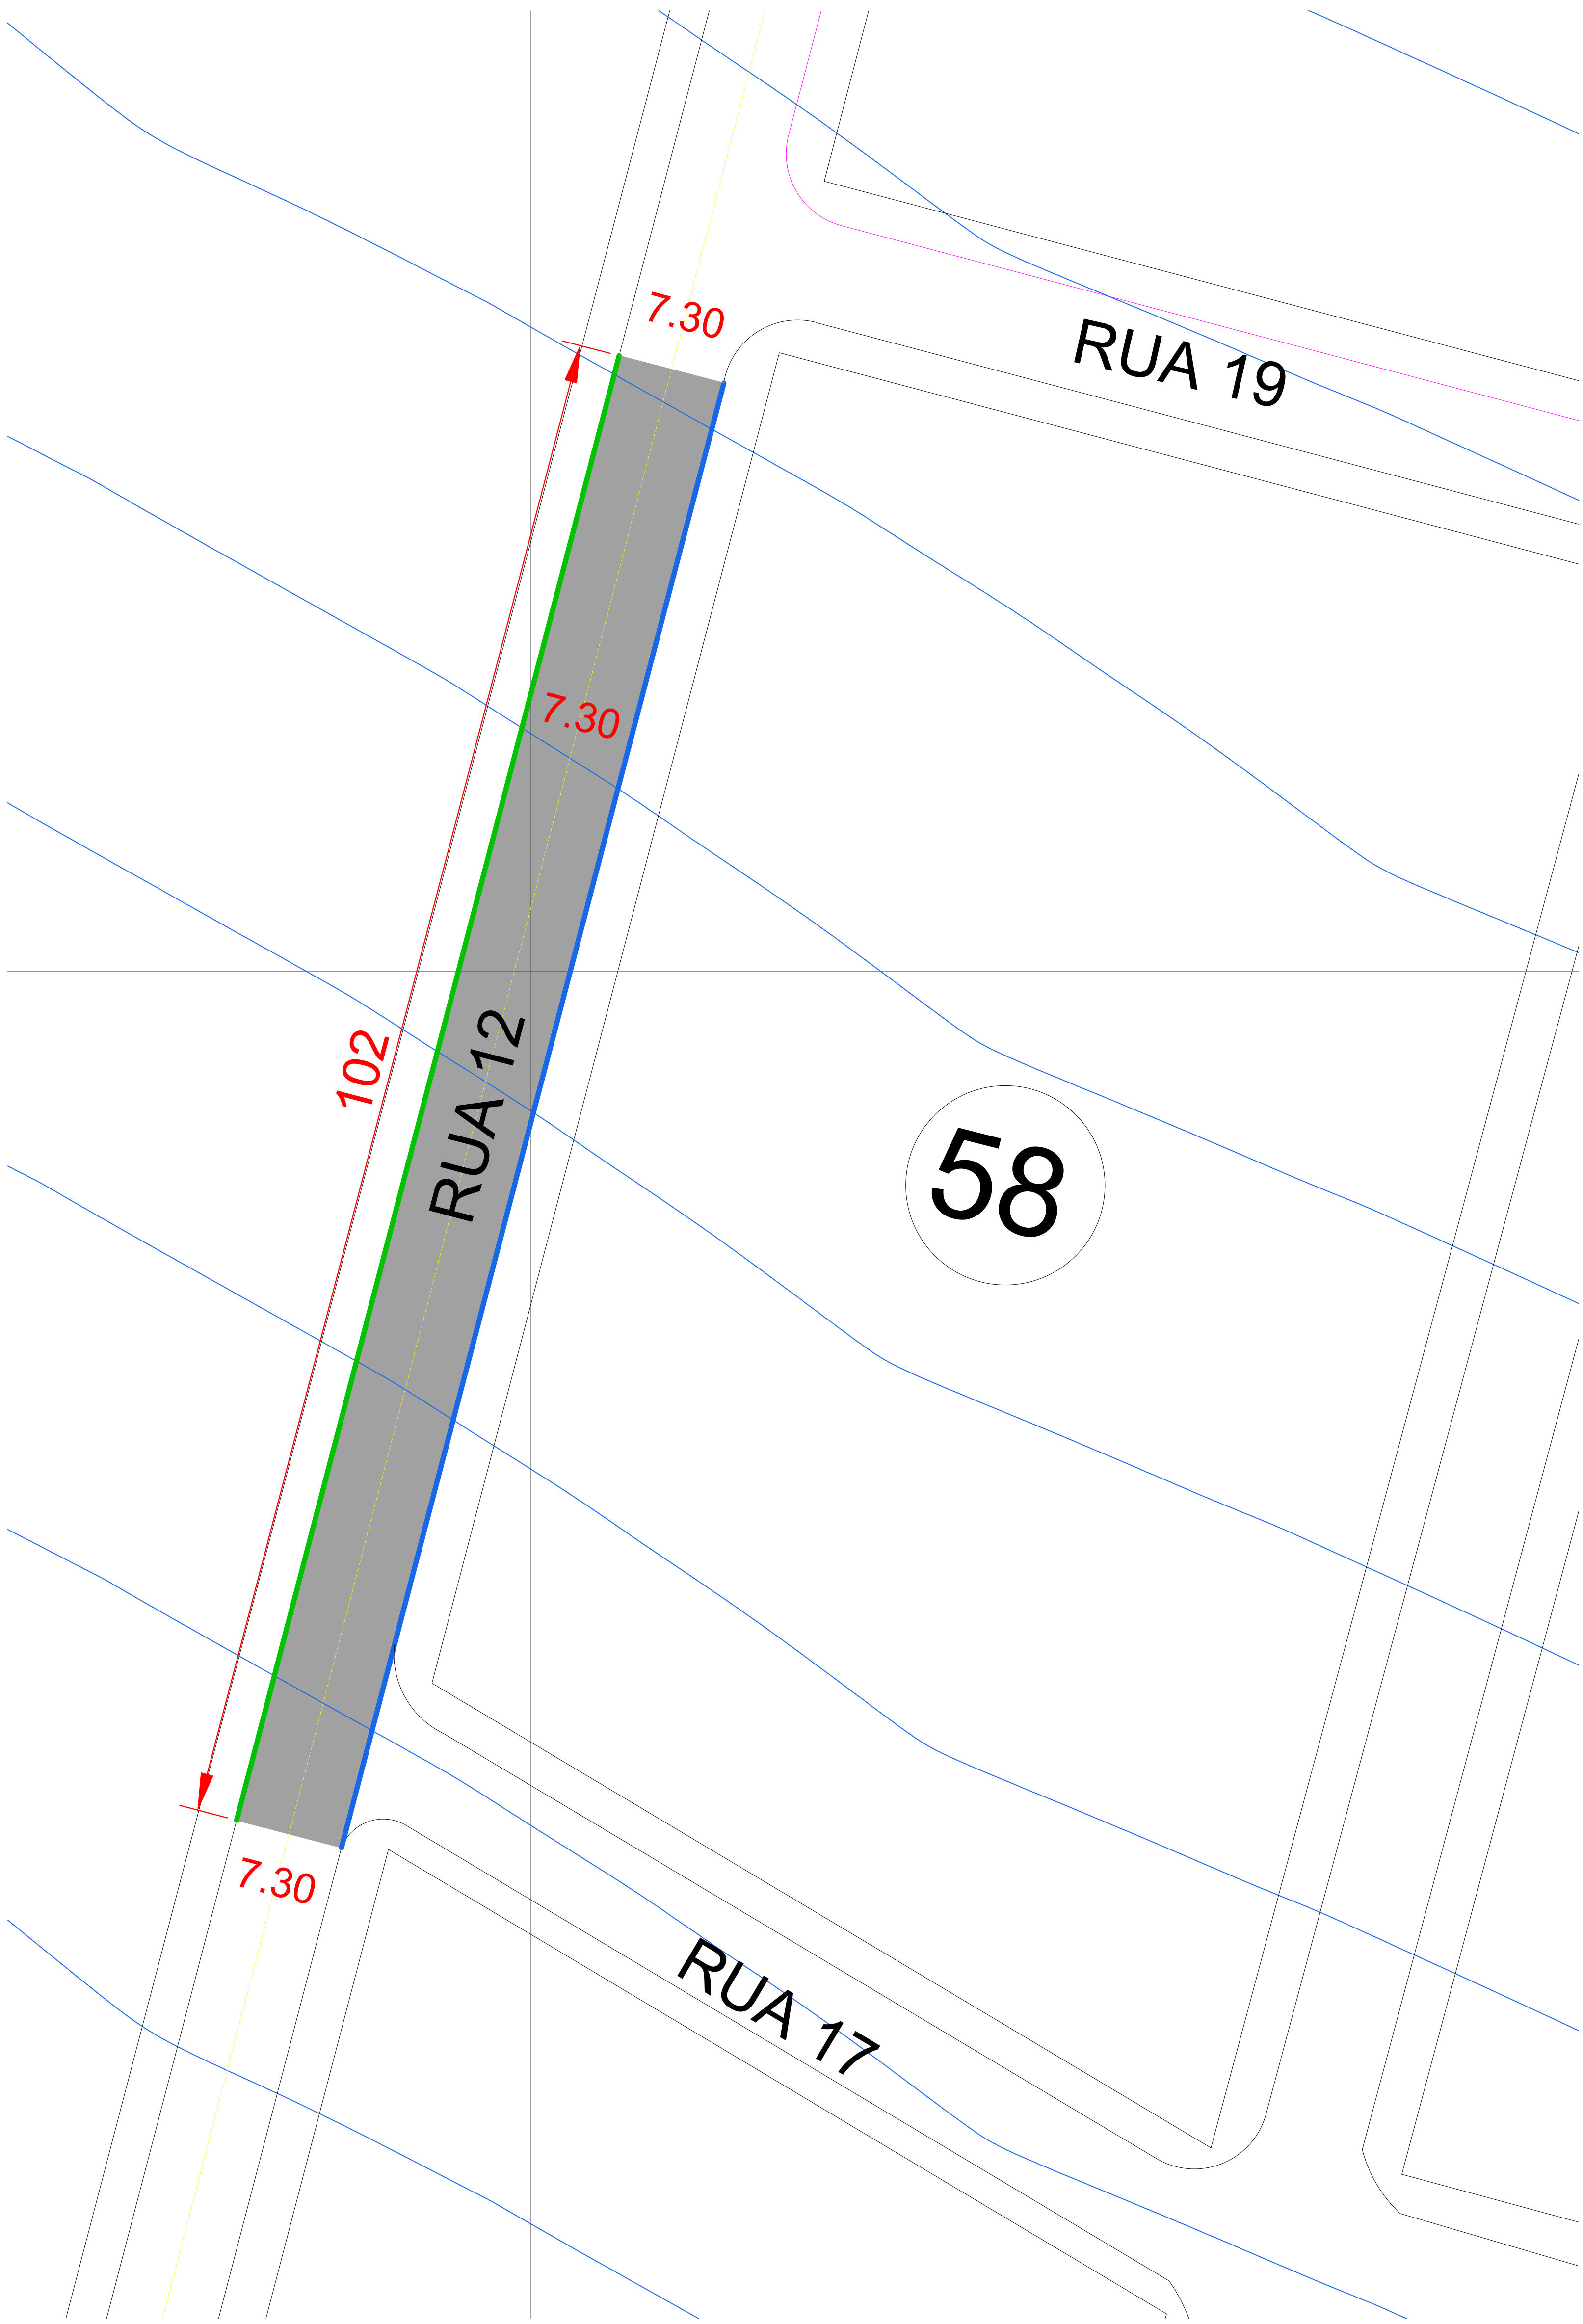


Planta de Implantação - Rua 12
Escala: 1 / 250

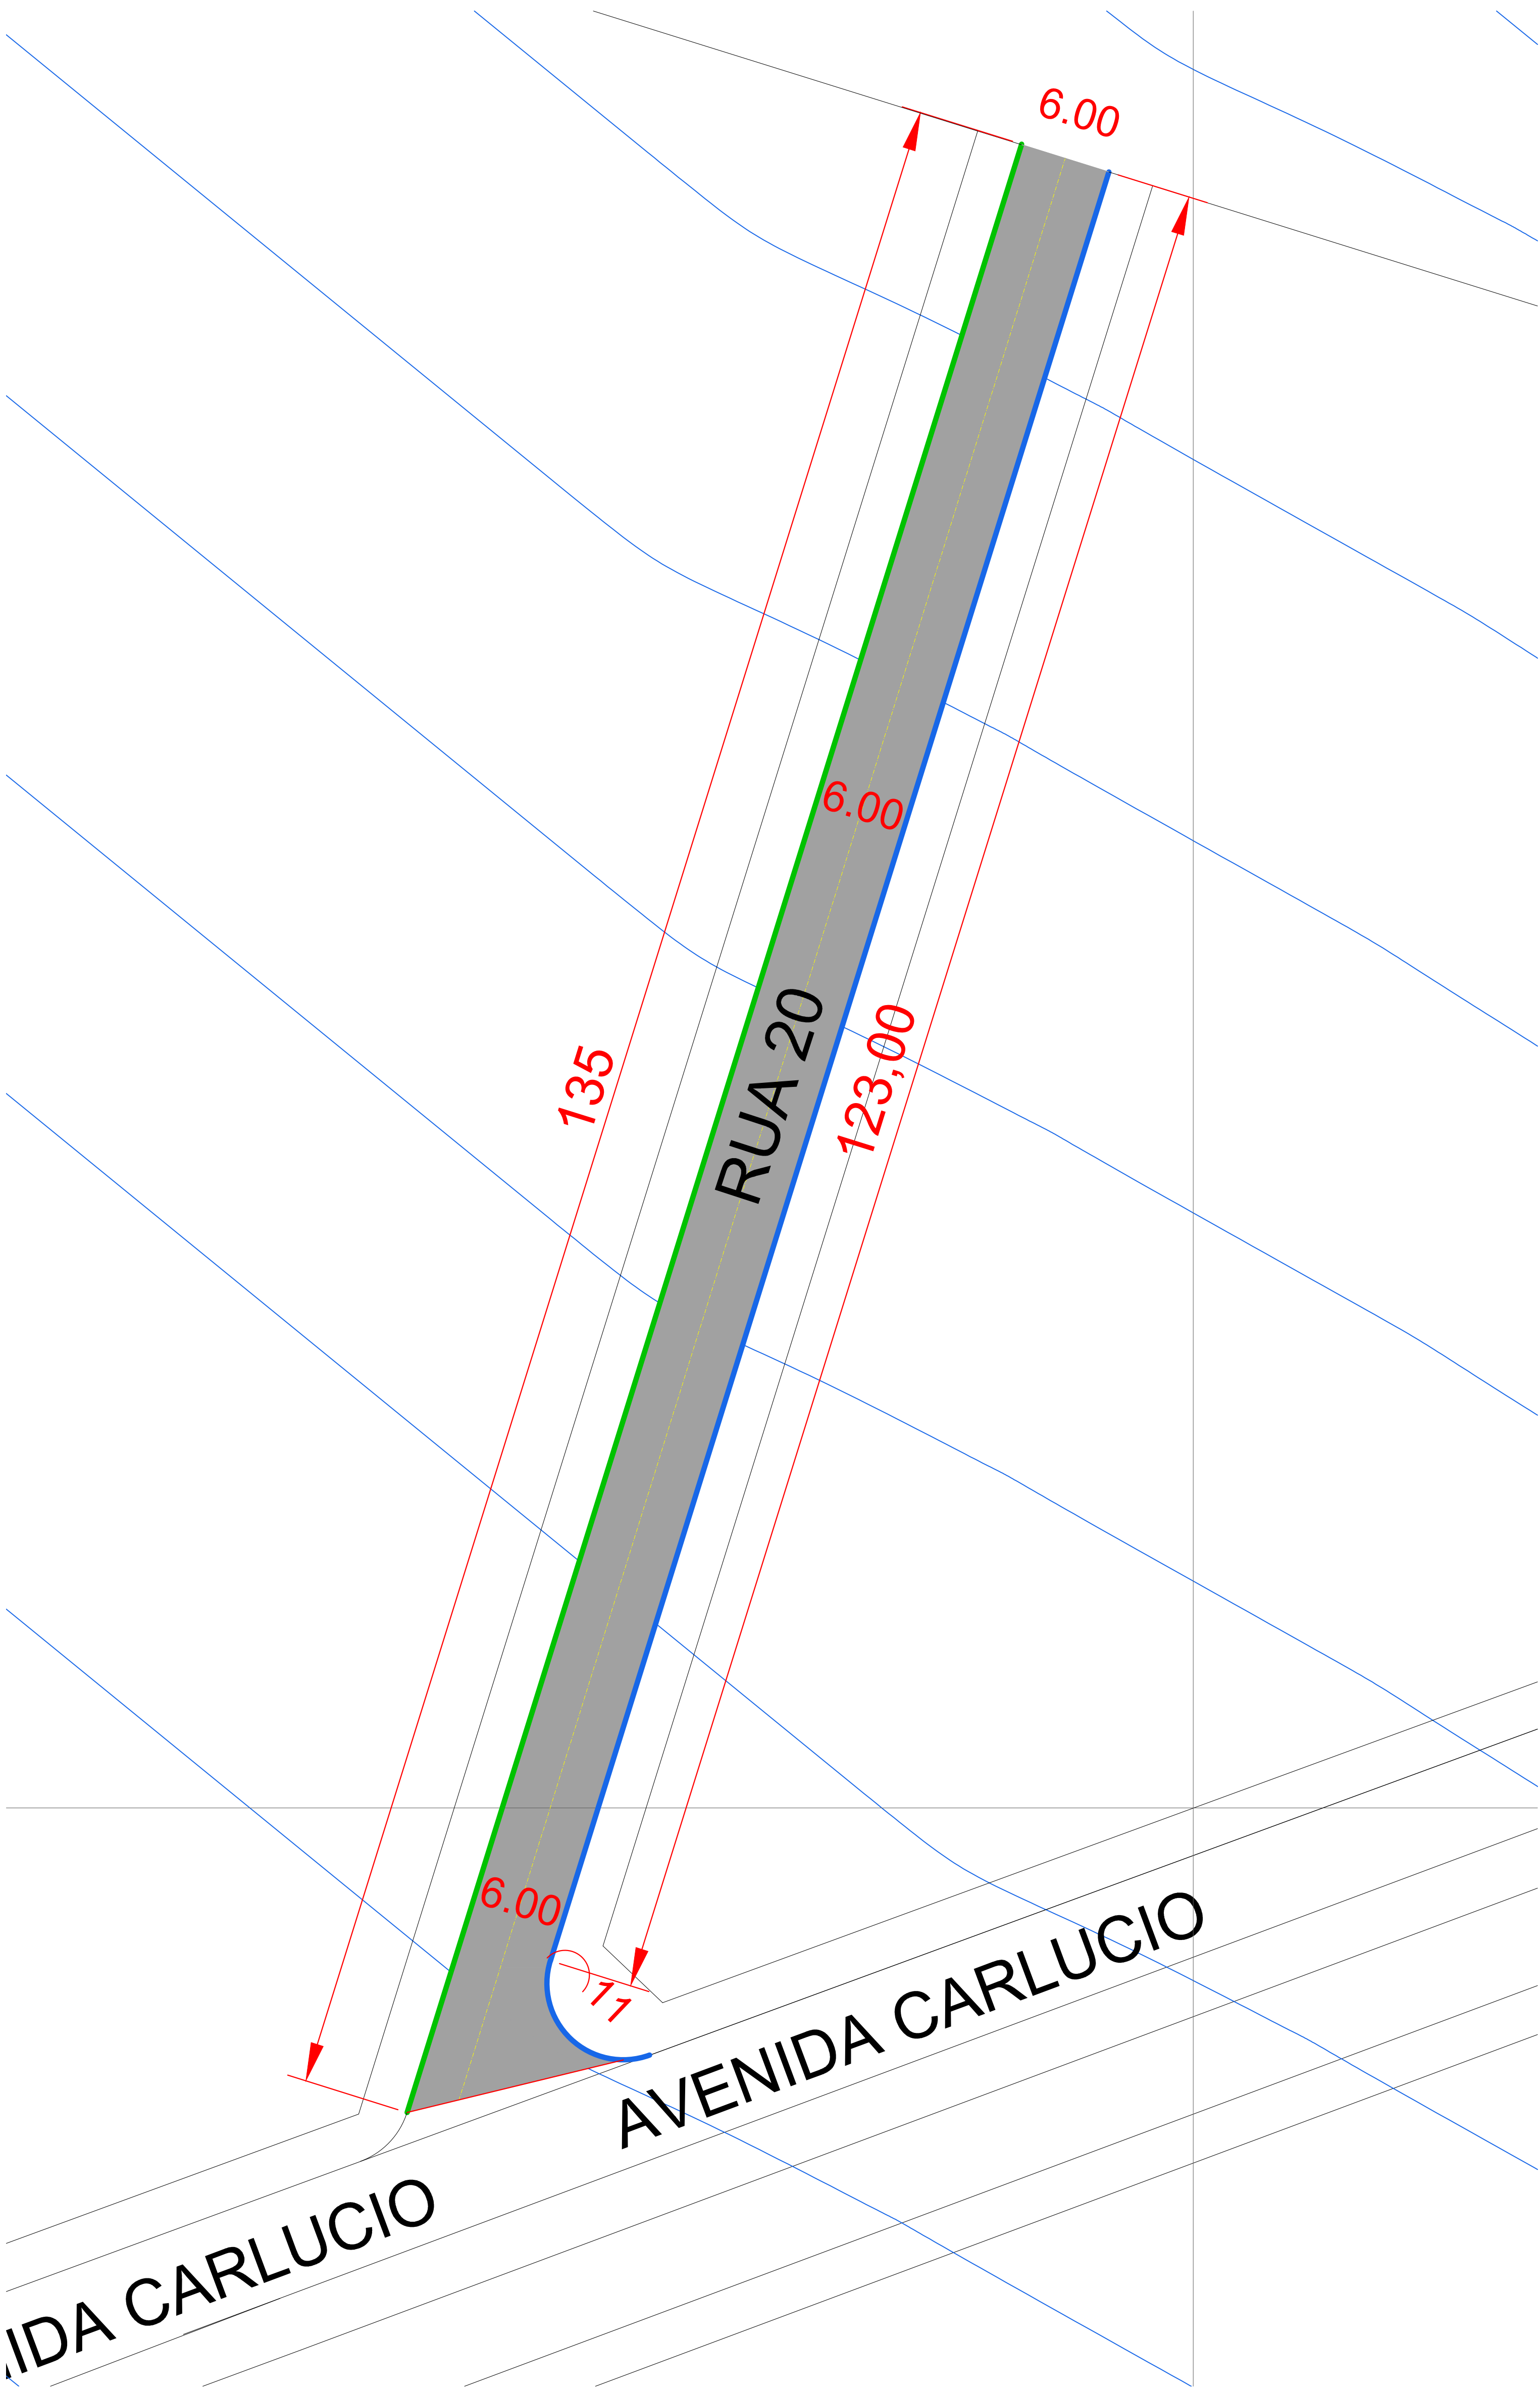

Planta de Implantação - Rua 20
Escala: 1 / 250

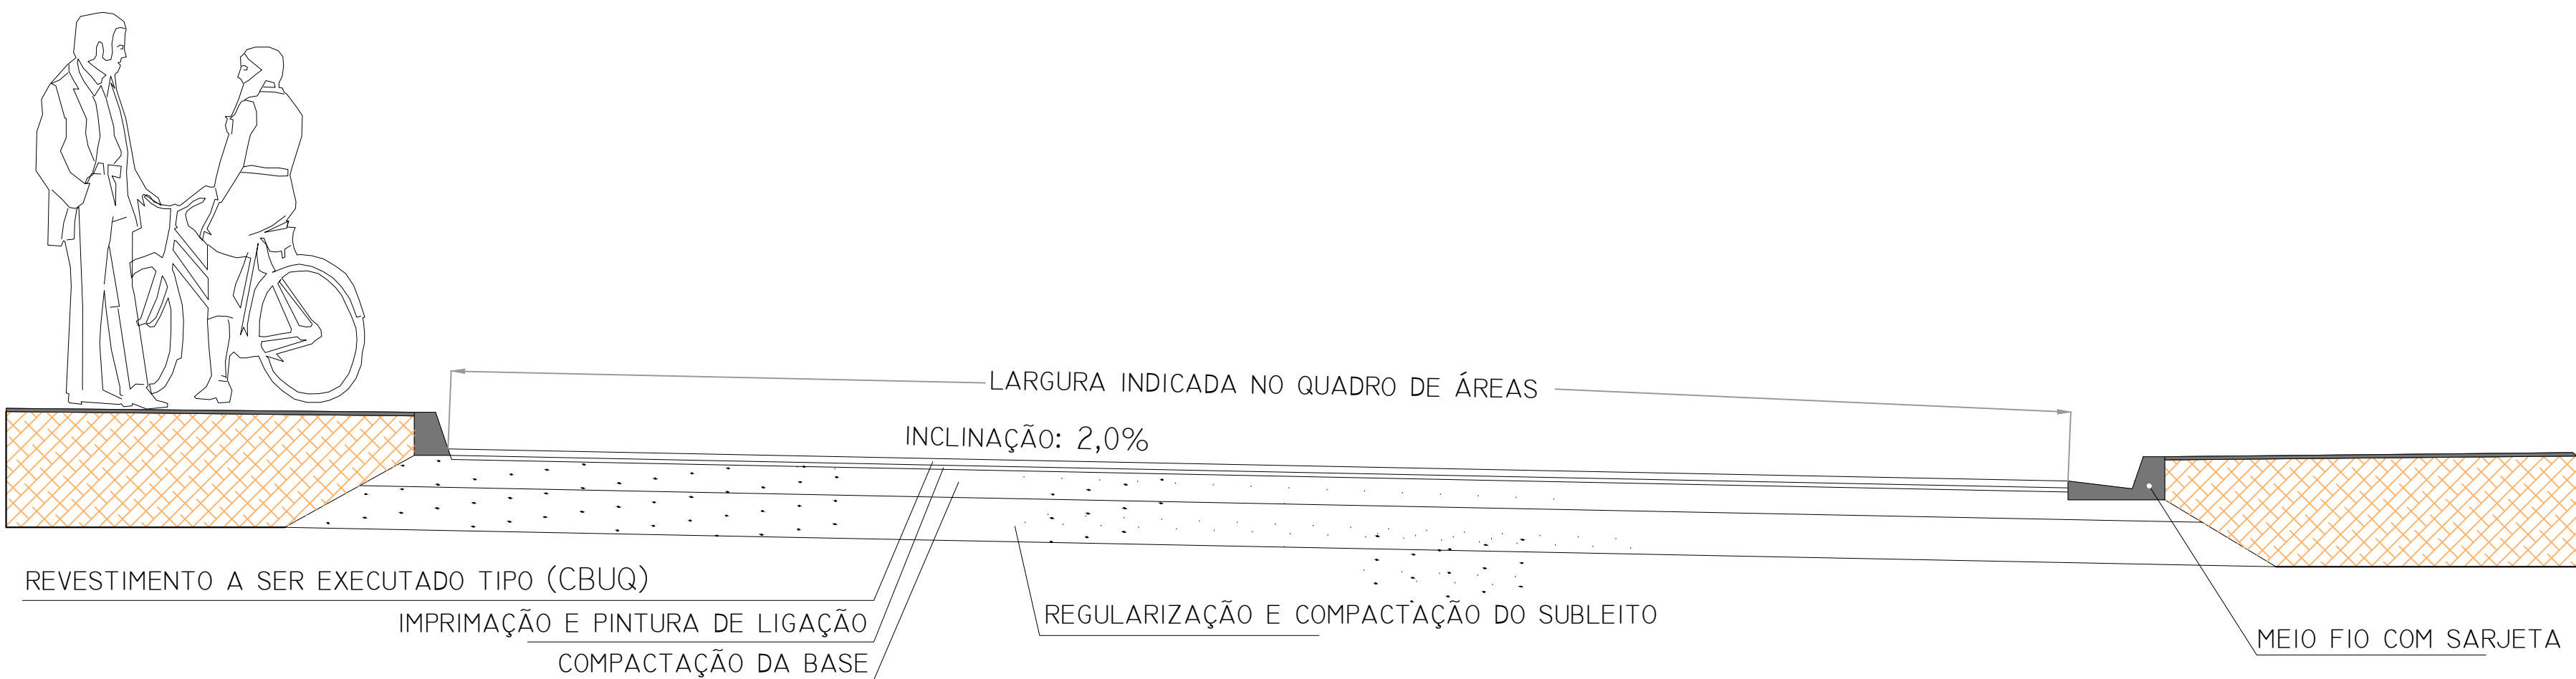

Corte da Seção Transversal
Sem Escala

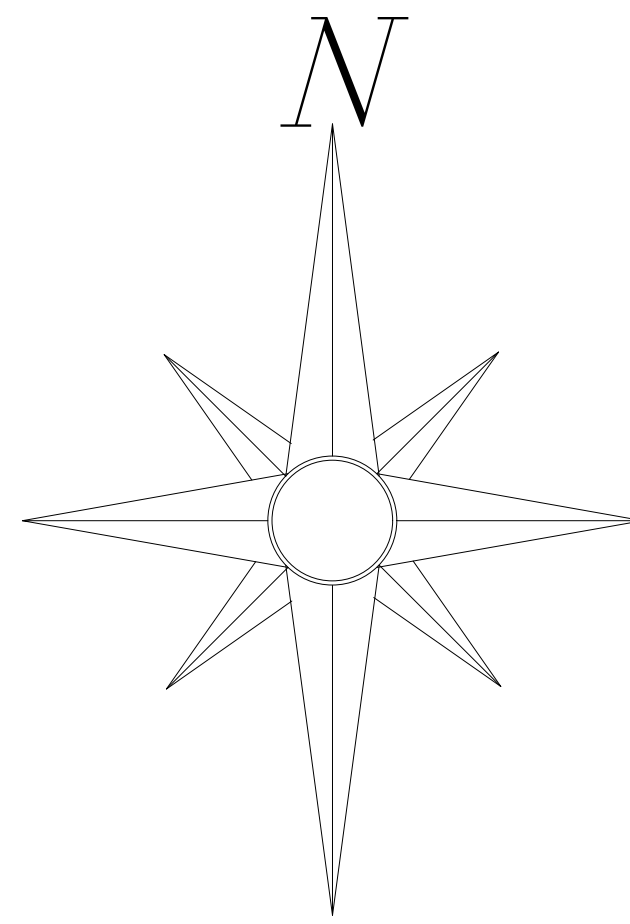

QUADRO DE ÁREAS - MEIO-FIO COM SARJETA			
RUA / AVENIDA	INÍCIO	FINAL	COMPRIMENTO (m)
RUA 12	RUA 17	RUA 19	102,00
RUA 20	AVENIDA CARLUCIO		134,00
TOTAL			236,00

QUADRO DE ÁREAS - MEIO-FIO SEM SARJETA			
RUA / AVENIDA	INÍCIO	FINAL	COMPRIMENTO (m)
RUA 12	RUA 17	RUA 19	102,00
RUA 20	AVENIDA CARLUCIO		135,00
TOTAL			237,00

OBSERVAÇÕES:

A PLANTA APRESENTADA NÃO É GEORREFERENCIADA, AS MEDIDAS APRESENTADAS REFERENTE A IMPLANTAÇÃO ASFÁLTICA FORAM COLETADAS IMPORTANTE ESTA PLANTA É ILUSTRATIVA, VALENDO AS MEDIDAS APRESENTADAS.

LEGENDA:

- IMPLANTAÇÃO DE ASFALTO NOVO
- IMPLANTAÇÃO DE MEIO-FIO
- MEIO FIO COM SARJETA
- MEIO FIO SEM SARJETA

APROVAÇÃO:

MAPA ILUMINADO



OBRA: PAVIMENTAÇÃO ASFÁLTICA
PROF.: MUNICÍPIO DE MONTIVIDU DO NORTE - GO
CNPJ.: 25.005.166/0001-21
LOCAL: MONTIVIDU DO NORTE - GO

CONTEÚDO:

Mapa de Localização das Ruas
Corte da Seção Transversal das Ruas
Detalhes Meio-Fio
Quadro de Áreas

QUADRO DE MEDIDAS:

Meio-Fio sem Sarjeta 237,00 m
Meio-Fio com Sarjeta 234,00 m

PROF.: MUNICÍPIO DE MONTIVIDU DO NORTE - GO
CNPJ.: 25.005.166/0001-21

PROF.: ENGº CIVIL
GILSON PABLO DIAS VIANA
CREA 101404257/D-GO

Desenho: GP ENGENHARIA
Tipo: Infraestrutura
Data: Setembro / 2026
Escala: Indicada