




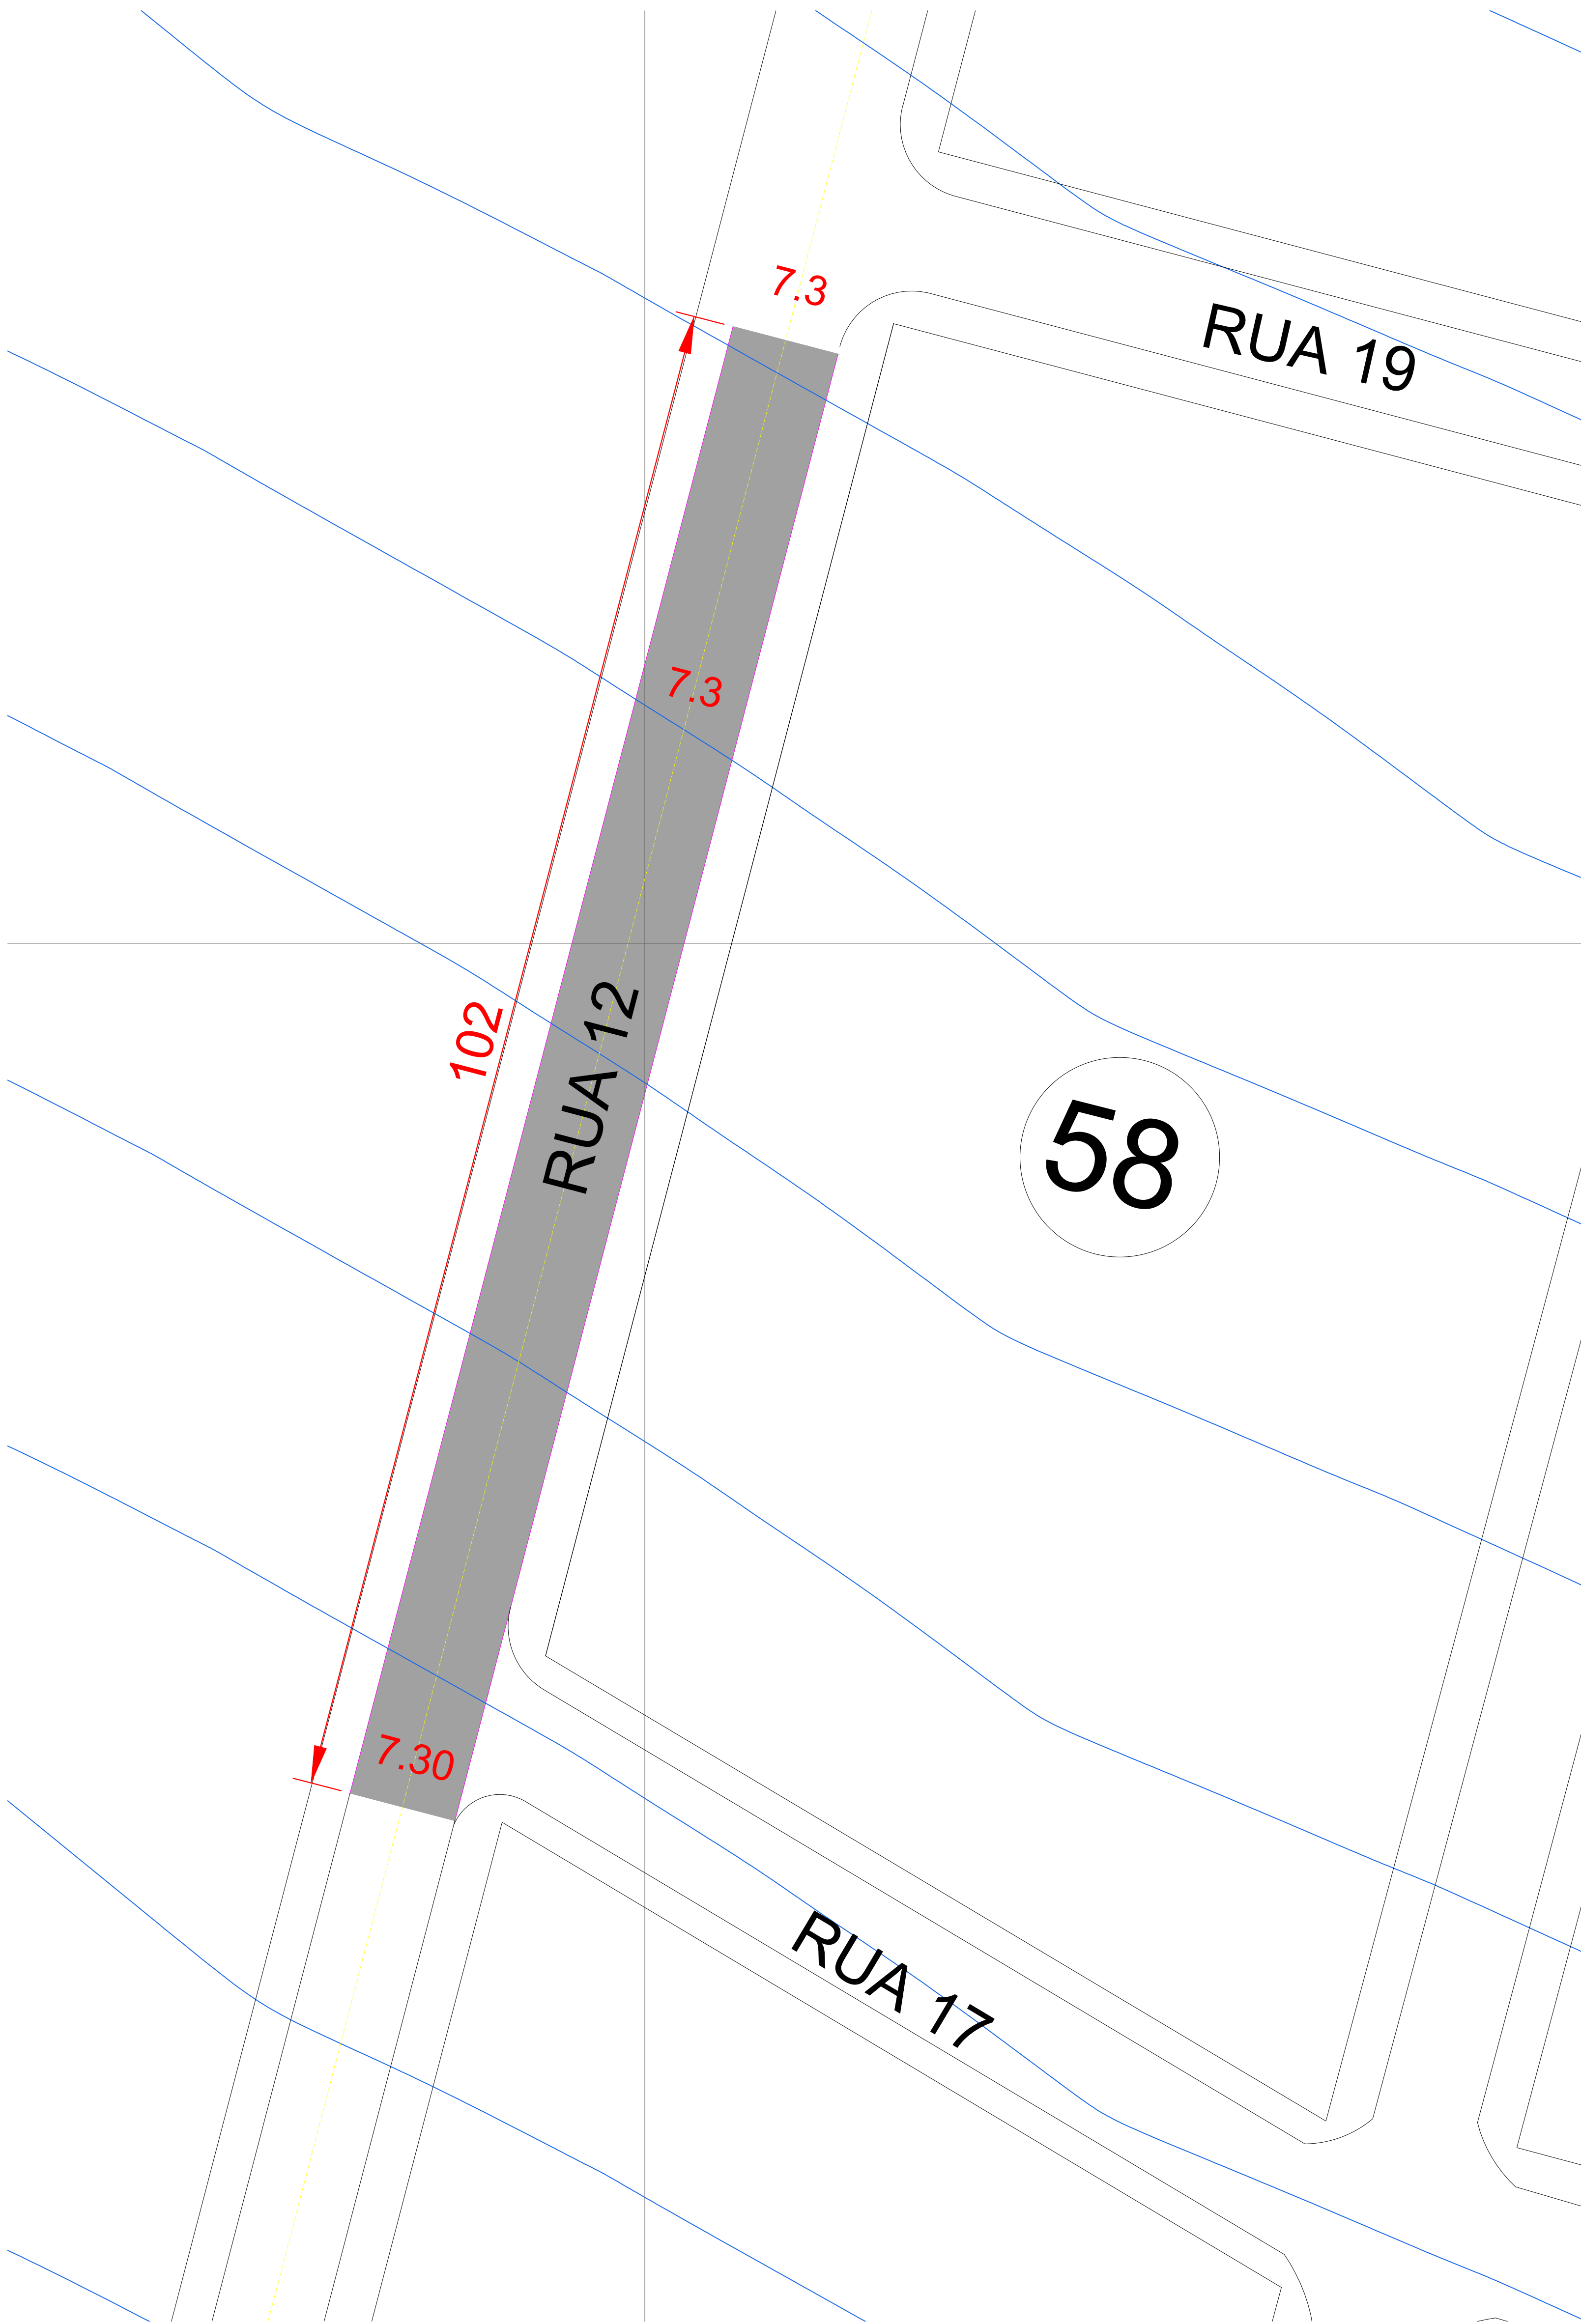

Planta de Implantação - Rua 12
Escala: 1 / 250

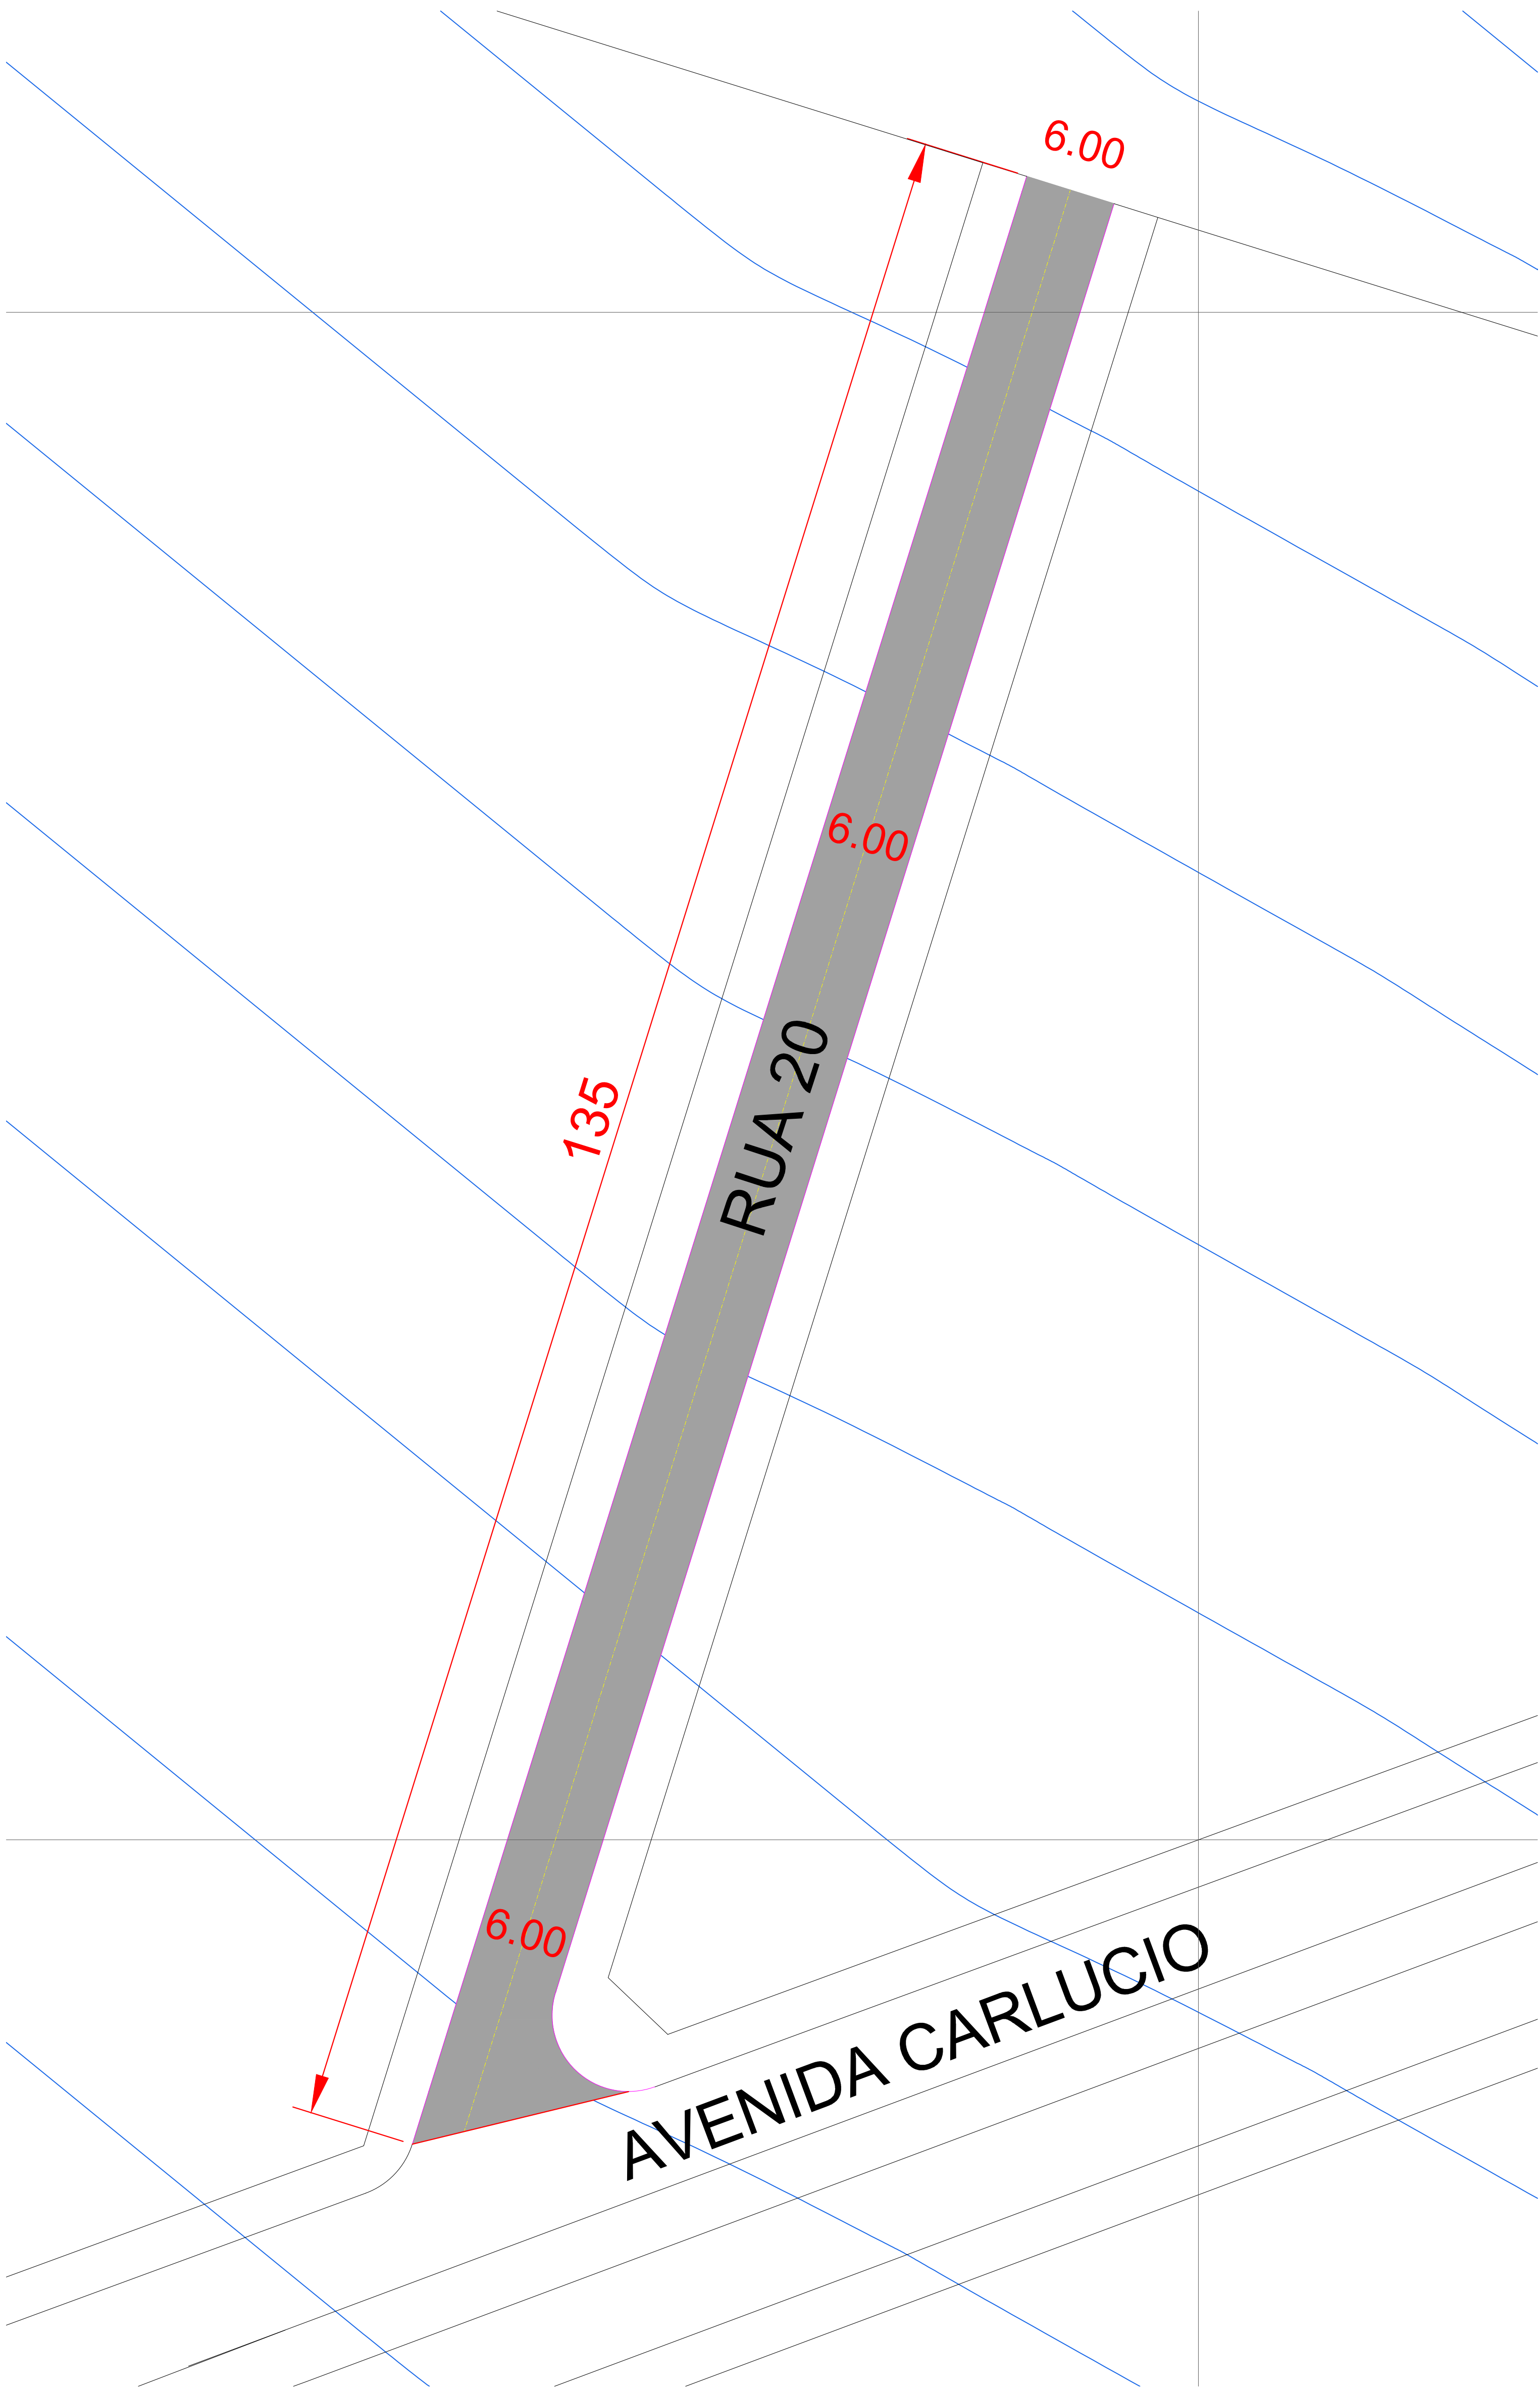

Planta de Implantação - Rua 20
Escala: 1 / 250

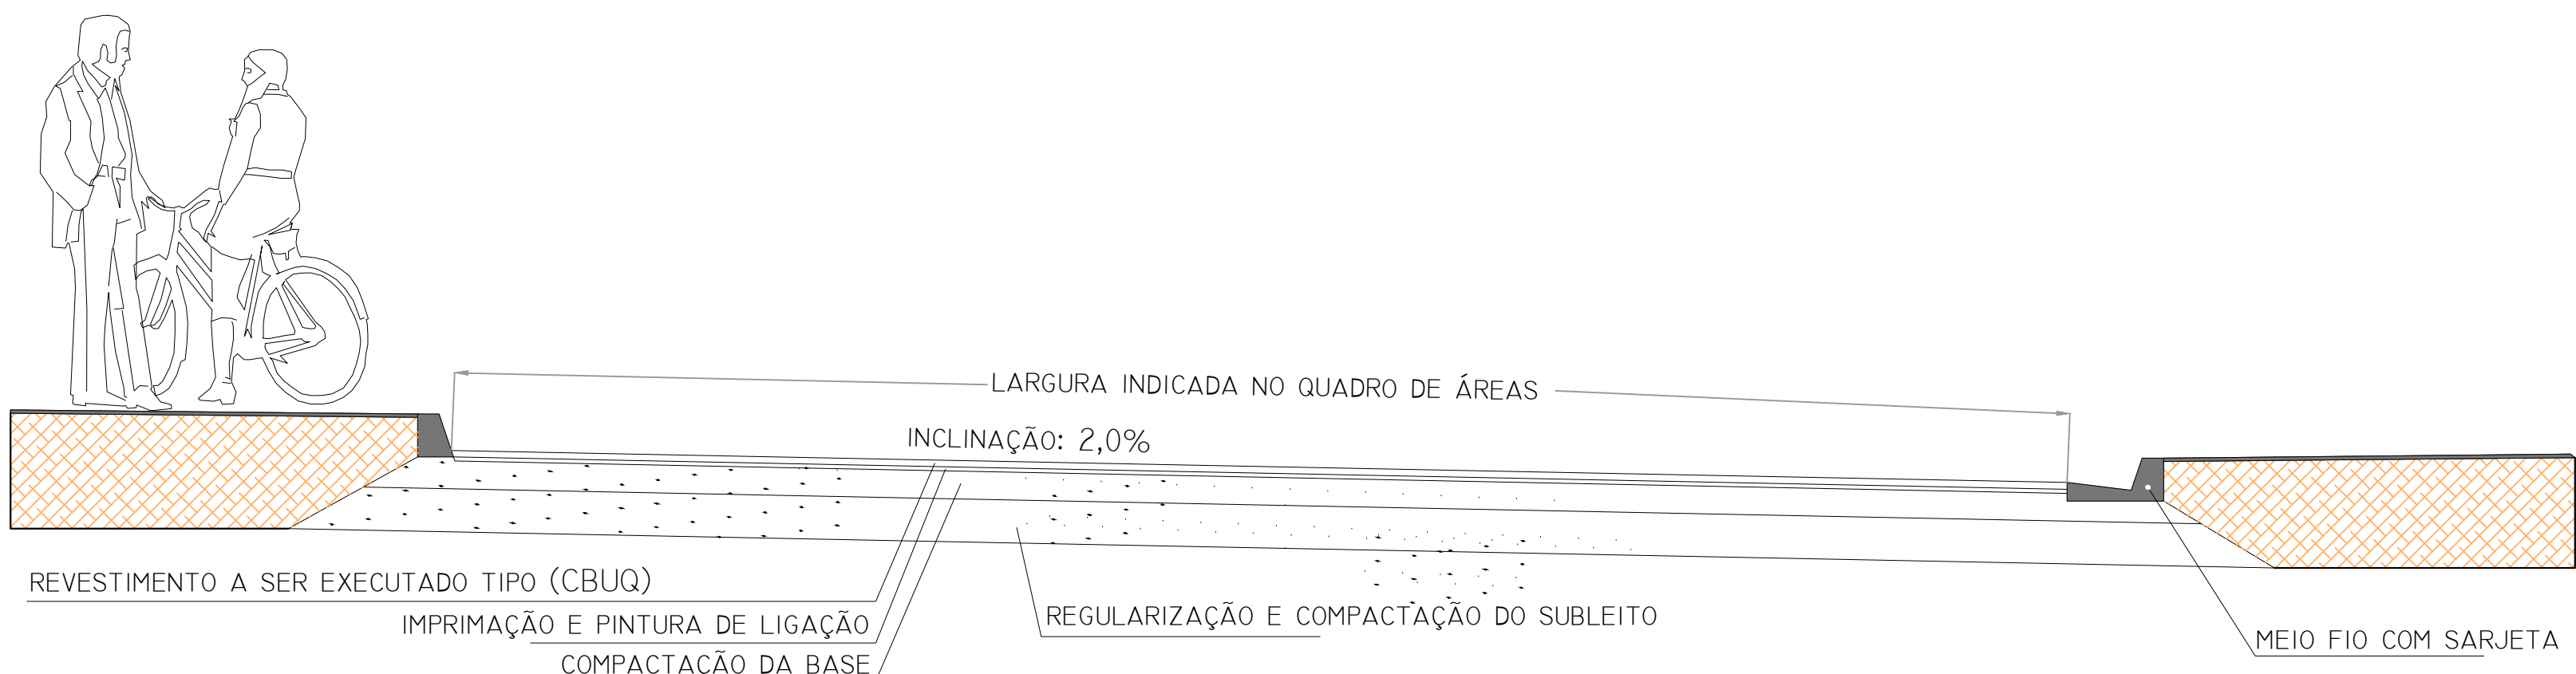


Corte da Seção Transversal
Sem Escala

OBSERVAÇÕES:

01 - A PLANTA APRESENTADA NÃO É GEORREFERENCIADA, AS MEDIDAS APRESENTADAS REFERENTE A IMPLANTAÇÃO ASFÁLTICA FORAM COLETADAS IMPORTANTE ESTA PLANTA É ILUSTRATIVA, VALENDO AS MEDIDAS APRESENTADAS.

QUADRO DE ÁREAS - PAVIMENTAÇÃO					
RUA / AVENIDA	INÍCIO	FINAL	LARGURA (m) CAIXA DA RUA	COMPRIMENTO (m)	ÁREA (m²)
RUA 12	RUA 17	RUA 19	7,30	102,00	744,60
RUA 20	AVENIDA CARLUCIO		6,00	135,00	810,00
TOTAL					1.554,60

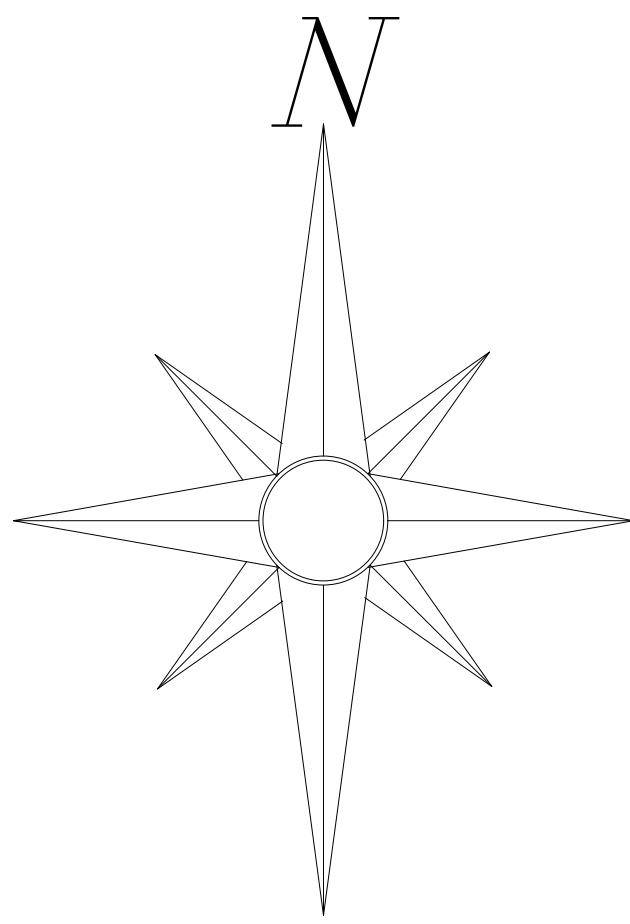

LEGENDA:	
	IMPLANTAÇÃO DE ASFALTO NOVO
	IMPLANTAÇÃO DE MEIO-FIO
	IMPLANTAÇÃO DE SARGETA
	IMPLANTAÇÃO DE CALÇADA

APROVAÇÃO:

MAPA ILUMINADO



OBRA: PAVIMENTAÇÃO ASFÁLTICA
PROF.: MUNICÍPIO DE MONTIVIDU DO NORTE - GO
CNPJ: 25.005.166/0001-21
LOCAL: MONTIVIDU DO NORTE - GO

CONTEÚDO:

Mapa de Localização das Ruas
Corte da Seção Transversal das Ruas
Detalhes Pavimentação Asfáltica
Quadro de Áreas

QUADRO DE MEDIDAS:

Pavimentação..... 1.554,60 m

PROF.: MUNICÍPIO DE MONTIVIDU DO NORTE - GO
CNPJ: 25.005.166/0001-21

PROF.: ENGº CIVIL
GILSON PABLO DIAS VIANA
CREA 101404257/D-GO