
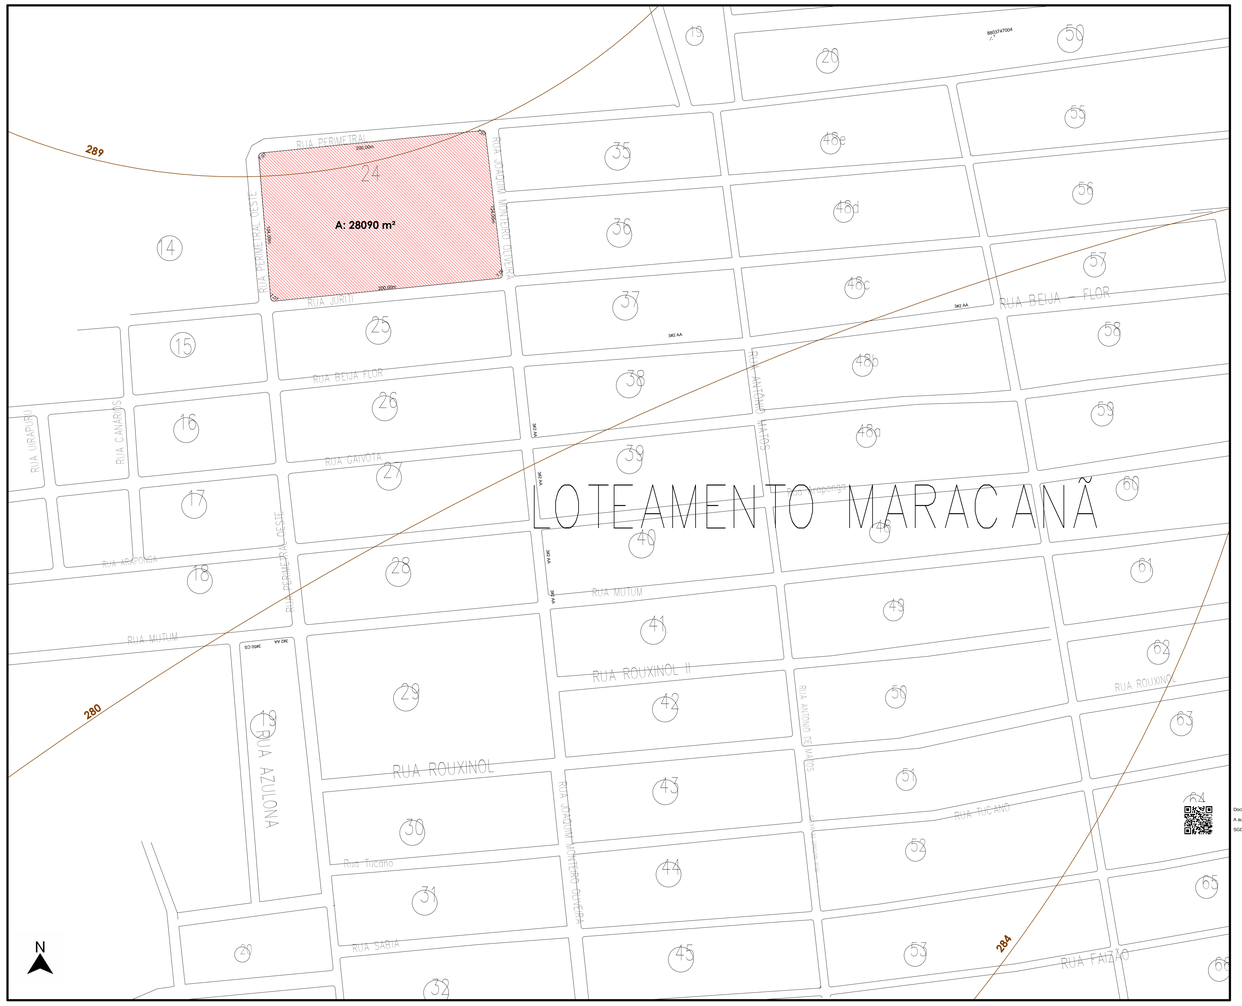


1 **PLANTA DE SITUAÇÃO E ALTIMÉTRICO**

1 : 2000

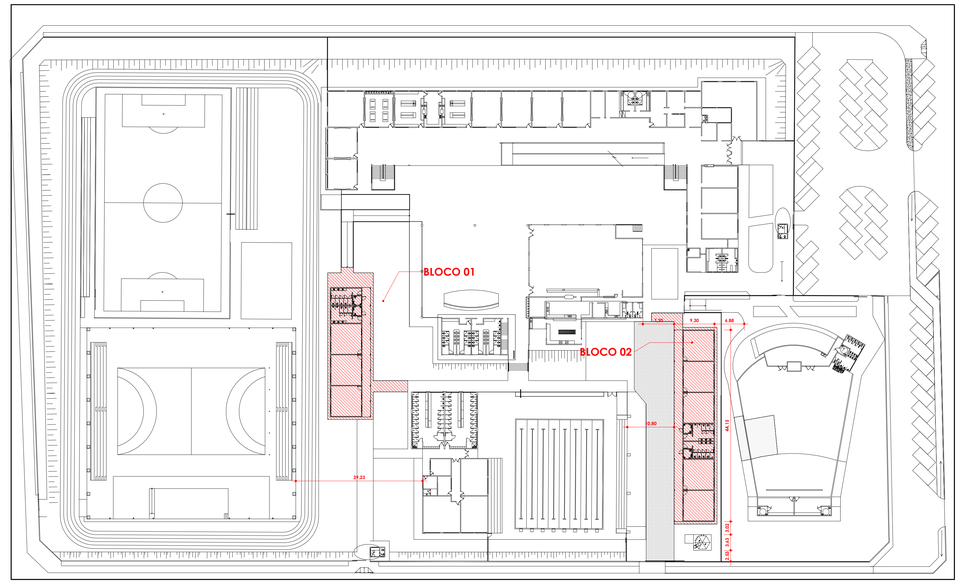

2 **LOCAÇÃO NOS BLOCOS DO TERRENO**

1 : 500



3 **PLANTA DE LOCAÇÃO**

1 : 1500

RESUMO:

08 SALAS DE AULA
35 ALUNOS POR SALA
ATENDE 280 ALUNOS

02 BANHEIROS FEMININO - COM PCD
10 VASOS SANITÁRIOS
08 PIAS
04 CHUVEIROS

02 BANHEIROS MASCULINO - COM PCD
06 VASOS SANITÁRIOS
04 MICTÓRIOS
08 PIAS
04 CHUVEIROS



4 **FOTO AÉREA**

Documento foi assinado digitalmente por MAYANA AMARAL MONTEIRO:019.283.391-07 em 14/03/2025 13:25:10.
A autenticidade deste documento pode ser verificada no site https://sgd.to.gov.br/verificador, informando o código verificador: 05CS4EDA025A3D05
SGD:2026/27009/105012

STATUS DO PROJETO:	Status do projeto			
Tabela de revisão				
Número	Descrição	Data	Emitido por	Emitido para

PREFEITURA	BOMBEIRO

SECRETARIA DA EDUCAÇÃO — TOCANTINS GOVERNO DO ESTADO

PROJETO DE: ARQUITETÔNICO

OBRA: Implantação de 8 novas salas de aula e banheiros, incluindo PCD's. Pintura geral da unidade escolar e sistema fotovoltaico. — **FOLHA** 01/04

INSTITUIÇÃO: Colégio Militar do estado do Tocantins Jardenir Jorge Frederico

ENDEREÇO DA OBRA: R. Juriti, 2 - Lot. Maracana, Araguaina - TO, 77825-520

PROPRIETÁRIO(A): SECRETARIA DA EDUCAÇÃO

PROPRIETÁRIO(A):

*/**Ass.:

*Assinatura por Procuração

Secretário(a) de Estado da Educação

ÁREAS:

ÁREA DO TERRENO: 28090 m²
ÁREA DA AMPLIAÇÃO BLOCO 01: 277,60 m²
ÁREA DA AMPLIAÇÃO BLOCO 02: 410,60 m²
ÁREA TOTAL DA AMPLIAÇÃO: 688,20 m²
ÁREA PARA PINTURA GERAL: 5998,06 m²

Normas de Edificação:

Coeficiente de Aproveitamento:
Projeto C.A.: (Máx. 3.0 (não incluso zero) Vezes a área do lote)

Taxa de Permeabilidade T.P. %:

Taxa de Ocupação T.O. %:

Ass.:
Diretor(a) de Obras

** AUTOR(a) DO PROJETO

CAU: A1929D8-9

RRT:

MAYANA AMARAL MONTEIRO
Arquiteta

Documento assinado digitalmente
MAYANA AMARAL MONTEIRO
Data: 14/03/2025 13:25:10 -03'00'
Verifique em https://validar.iti.gov.br

RESPONSÁVEL TÉCNICO

CREA: ...-D-TO

ART: ...

Responsável Técnico

Número do projeto: 0002 — Verificadas por: Verificador


Escala	Data	Desenhadas por:	Conteúdo
Como indicado	20/01/2025	MAYANA AMARAL MONTEIRO	IMPLANTAÇÃO

Nota 080. 01. AUTORA DESTA PRANCHA DEVERÁ SE REPORTAR SOMENTE À ELABORAÇÃO DA IMPLANTAÇÃO DESDE BLOCO PADRÃO DA SEDUC NA UNIDADE ESCOLAR INDICADA EM ANEXO. A RRT DU ART DEVERÁ SER PREENCHIDA PELO RESPONSÁVEL TÉCNICO DA OBRA. 02. AS INFORMAÇÕES CONTIDAS NESTE PROJETO SÃO DE RESPONSABILIDADE DO AUTOR DESTAS NAS REPRESENTAÇÕES DESTE PROJETO. 03. AS ATIVIDADES DE PROJETO FORAM REALIZADAS TENDO COMO BASE ARQUIVOS DE PROJETOS EXISTENTES DISPONÍVEIS NA REDE E LEVANTAMENTO TÉCNICO REALIZADO "IN LOCO". EM HIPÓTESE ALGUMA ADMITIDA DEVIDO AS ALTERAR ELEMENTOS DESTE PROJETO EM OBRA OU APÓS A CONCLUSÃO, REFORMA E AMPLIAÇÃO, SEM O DEVIDO CONHECIMENTO E PERMISSÃO DO AUTOR DO MESMO, SEGUNDO A LEI DE DIREITOS AUTORAIS Nº 9.610/98, LEI DE CRIAÇÃO DO CAU, RN Nº 12.378/10 E RESOLUÇÃO Nº 67 DO CONSELHO DE ARQUITETURA E URBANISMO DO BRASIL CAU, RN.

14/03/2025 13:23:46


QUADRO DE SERVIÇOS

- AMPLIAÇÃO: BLOCO 01 COM 03 SALAS DE AULA, CIRCULAÇÃO, BANHEIRO MASCULINO, BANHEIRO FEMININO, INCLUINDO BANHEIROS PCD'S.
- AMPLIAÇÃO: BLOCO 02 COM 05 SALAS DE AULA, CIRCULAÇÃO,BANHEIRO MASCULINO, BANHEIRO FEMININO, INCLUINDO BANHEIROS PCD'S.
- CALÇADAS DE CONCRETO AO REDOR DAS AMPLIAÇÕES.
- PINTURA GERAL.

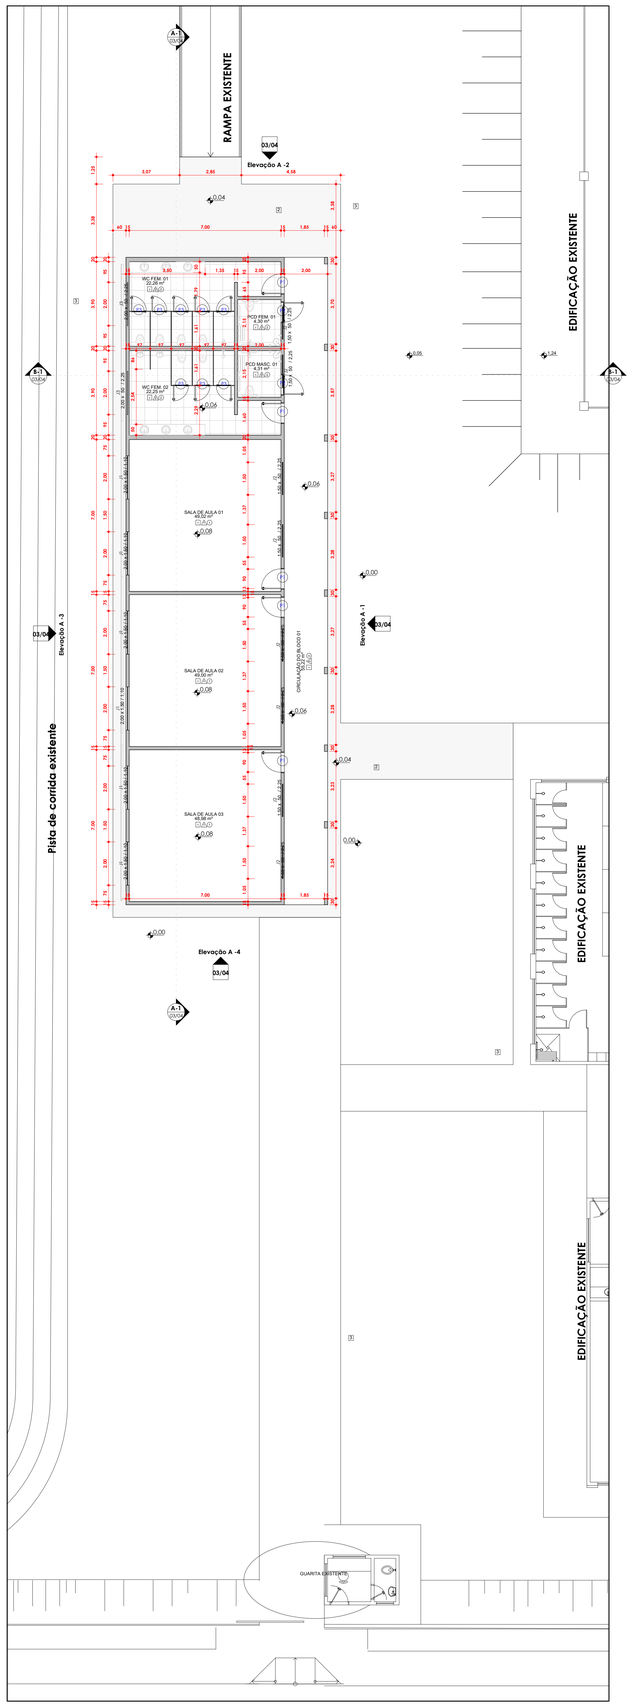


01 **Planta Baixa Bloco 01**

1 : 100

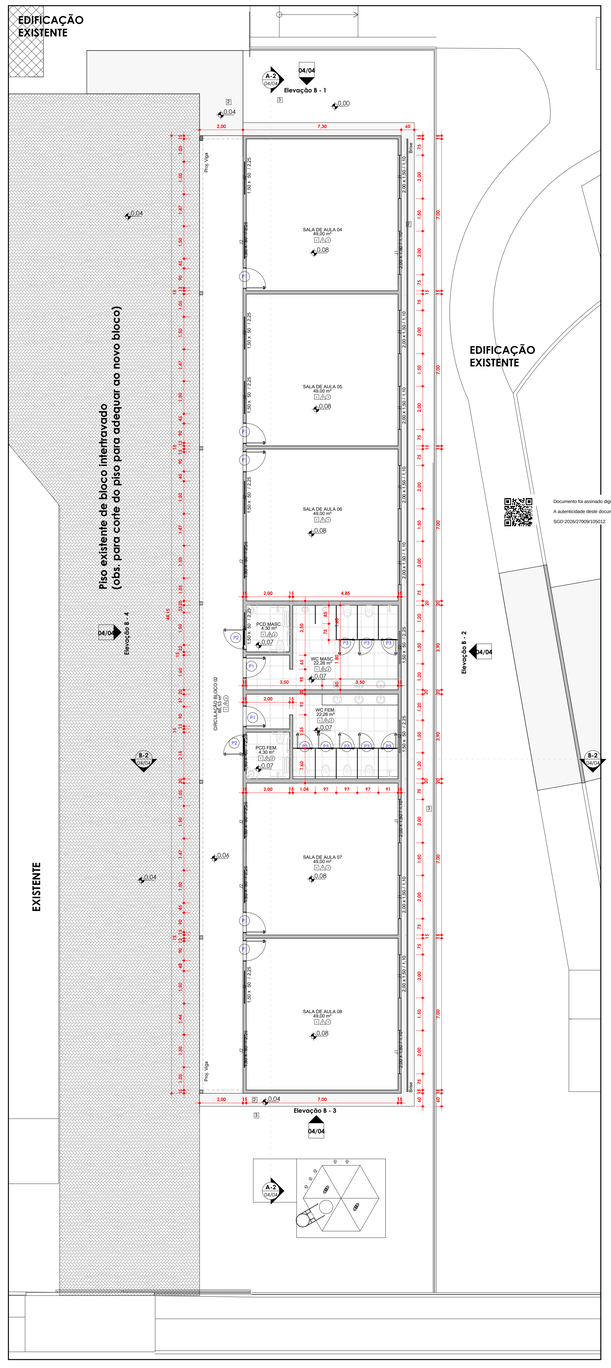

02 **Planta Baixa Bloco 02**

1 : 100

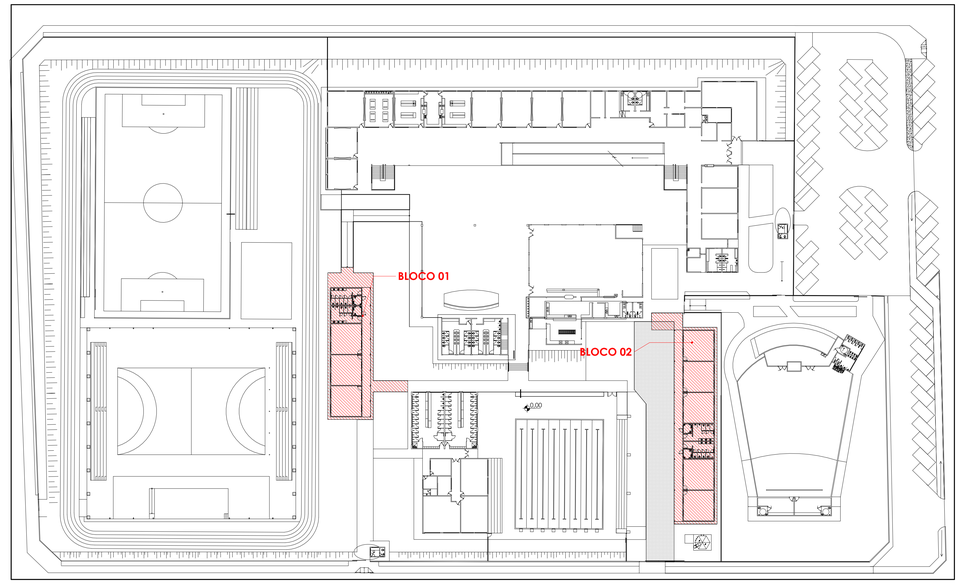

03 **Planta de implantação**

1 : 500

LEGENDA

Documento foi assinado digitalmente por MAYANA AMARAL MONTEIRO:019.283.391-07 em 14/03/2025 13:25:10.
A autenticidade deste documento pode ser verificada no site https://sgd.to.gov.br/verificador, informando o código verificador: 05CS4EDA025A3D05
SGD:2026/17009/105012

QUADRO DE MATERIAIS

PISO

1. Granitina - Piso em concreto, com argamassa traço 1:4 (cimento e areia média)para contrapiso, com revestimento em granitina regularizada, feita com cimento branco e agregado de alta resistência cor preta, palha ou branca, com aplicação de resina acrílica cor branca, com polimento mecânico e juntas plásticas de dilatação, espessura de 8mm, a cada 1.20m. O piso ainda inclui rodapé com mesmas especificações do piso, H= 8cm.
2. Contrapiso em concreto (argamassa: cimento e areia) desempenado.
3. Terreno natural

PAREDE

1. Parede Interna : alvenaria, reboco, massa acrílica e pintura com tinta acrílica cor Cinza Crômio, acabamento fosco, até altura do forro ou laje aparente.
2. Parede interna: alvenaria, reboco, com revestimento com placa cerâmica cor branca 30x60cm, sentido horizontal, H= 2,40cm, e massa acrílica, pintura com tinta acrílica cor branca, acabamento fosco, partindo do revestimento cerâmico, até altura do teto.
3. Parede Externa : alvenaria, reboco, massa acrílica e pintura com tinta acrílica cor Cinza Crômio, acabamento fosco em toda a parede e colunas de concreto externas.

TETO

1. Forro de PVC normatizado e antichamas.
2. Laje aparente com massa acrílica, pintura com tinta acrílica cor branca e acabamento fosco.

QUADRO DE PORTAS

QUANTIDADE	SÍMBOLO	LARGURA	ALTURA	TIPO/MATERIAL
12	P1	90cm	210cm	porta metálica tipo abrir para dentro
04	P2	90cm	210cm	porta metálica tipo abrir para fora
16	P3	70cm	180cm	porta metálica tipo abrir para fora

QUADRO DE JANELAS

QUANTIDADE	SÍMBOLO	LARGURA	ALTURA	PEITORIL	TIPO/MATERIAL
16	J1	200cm	150cm	110cm	Janela de vidro com 4 folhas de correr
20	J2	150cm	50cm	225cm	Janela de vidro com 4 folhas de correr
04	J3	200cm	50cm	225cm	Janela de vidro com 4 folhas de correr

STATUS DO PROJETO: Status do projeto

Tabela de revisão

Número	Descrição	Data	Emitido por	Emitido para

PREFEITURA | BOMBEIRO

SECRETARIA DA EDUCAÇÃO — TOCANTINS GOVERNO DO ESTADO

PROJETO DE: ARQUITETÔNICO

OBRA: Implantação de 8 novas salas de aula e banheiros, incluindo PCD's. Pintura geral da unidade escolar e sistema fotovoltaico. | **FOLHA** 02/04

INSTITUIÇÃO: Colégio Militar do estado do Tocantins Jardenir Jorge Frederico

ENDEREÇO DA OBRA: R. Juriti, 2 - Lot. Maracana, Araguaína - TO, 77825-520

PROPRIETÁRIO(A): SECRETARIA DA EDUCAÇÃO

PROPRIETÁRIO(A):

*Assinatura por Procuração

*/Ass.:

Secretário(a) de Estado da Educação

ÁREAS:

ÁREA DO TERRENO: 28090 m²
ÁREA DA AMPLIAÇÃO BLOCO 01: 277,60 m²
ÁREA DA AMPLIAÇÃO BLOCO 02: 410,60 m²
ÁREA TOTAL DA AMPLIAÇÃO: 688,20 m²
ÁREA PARA PINTURA GERAL: 5998,06 m²

Normas de Edificação:

Coeficiente de Aproveitamento: Projeto C.A. (Max: 5,0 (três vezes zero) Vezes a área do lote)
Taxa de Permeabilidade T.P. %:
Taxa de Ocupação T.O. %:

Ass.:

Diretor(a) de Obras

** AUTOR(a) DO PROJETO

CAU: A192908-9

RRT:

MAYANA AMARAL MONTEIRO
Arquiteta

RESPONSÁVEL TÉCNICO

CREA: .../D-TO

ART:


Responsável Técnico

Número do projeto: 0002 | Verificadas por: Verificador

Escala: Como indicado | Data: 20/01/2025 | Desenhadas por: MAYANA AMARAL MONTEIRO | Conteúdo: PLANTA BAIXA E IMPLANTAÇÃO


Nota: ART. 01. AUTORA DESTA PRANCHA DEVERÁ SE REPORTAR DURANTE A ELABORAÇÃO DA AMPLIAÇÃO DESSE BLOCO PADRÃO DA SEDUC NA UNIDADE ESCOLAR INDICADA EM ANEXO. A RRT DO APP DEVERÁ SER DE ACORDO COM AS INFORMAÇÕES SUPRACITADAS. AUTORA DESTE PROJETO NÃO SERÁ/NÃO É PROJETO GERAL DA UNIDADE ESCOLAR. TODAS AS INFORMAÇÕES NECESSÁRIAS E REFORMA DOS AMBIENTES ESTÃO DESCRITAS NAS REPRESENTAÇÕES DESTE PROJETO. AS ATIVIDADES DE PROJETO FORAM REALIZADAS TENDO COMO BASE ARQUIVOS DE PROJETOS EXISTENTES DISPONÍVEIS NA REDE E LEVANTAMENTO TÉCNICO INCLUSIVO "IN LOCO" EM MEMORIAL DESCRITIVO DEVERÁ ACOMPANHAR O PROJETO EM CASO DO APED A CONCLUSÃO. REFORMAS E AMPLIAÇÃO. SEM O DEVIDO CONHECIMENTO E PERMISSÃO DO AUTOR DO MESMO. SEGUINDO A LEI DE DIREITOS AUTORAIS Nº 9.610, DE 19 DE FEVEREIRO DE 1998 E RESOLUÇÃO Nº 67 DO CONSELHO DE ARQUITETURA E URBANISMO DO BRASIL CAU/BR.

14/03/2025 13:23:49

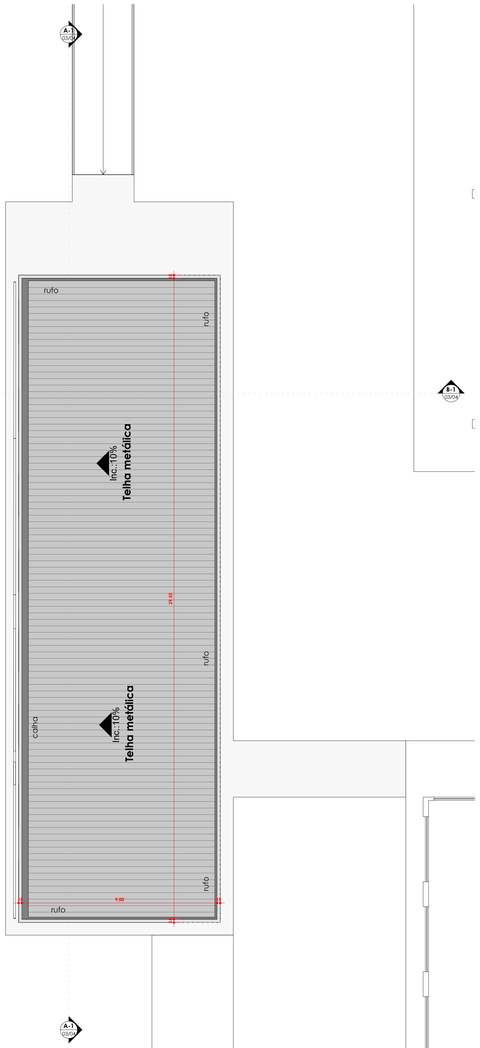


1 **Cobertura bloco 01**

1 : 100

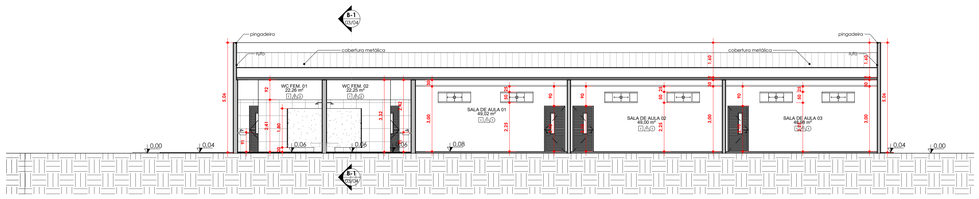


2 **A-1**

1 : 100

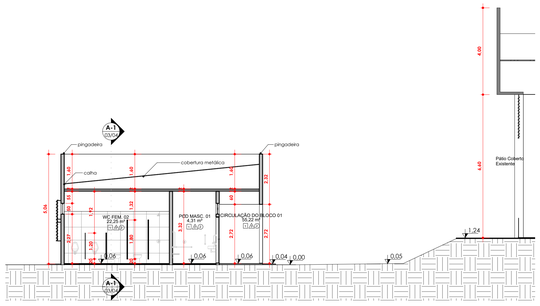


3 **B-1**

1 : 100

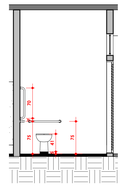


4 **PCD - A1**

1 : 50

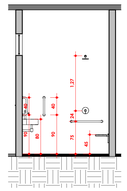


5 **PCD - B1**

1 : 50

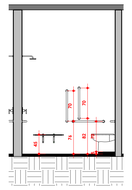


6 **PCD - C1**

1 : 50

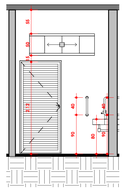


7 **PCD - D1**

1 : 50

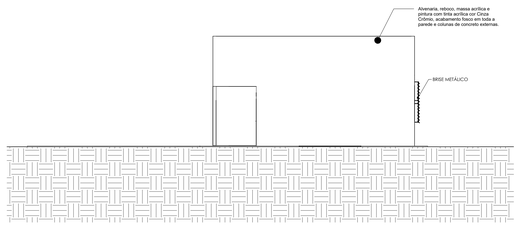


8 **Elevação A -2**

1 : 100

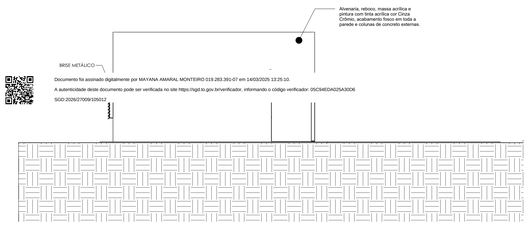


9 **Elevação A -4**


1 : 100

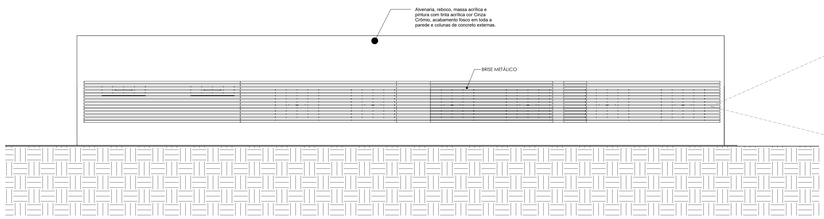

10 **Elevação A -3**


1 : 100

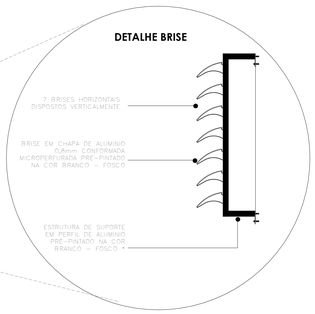

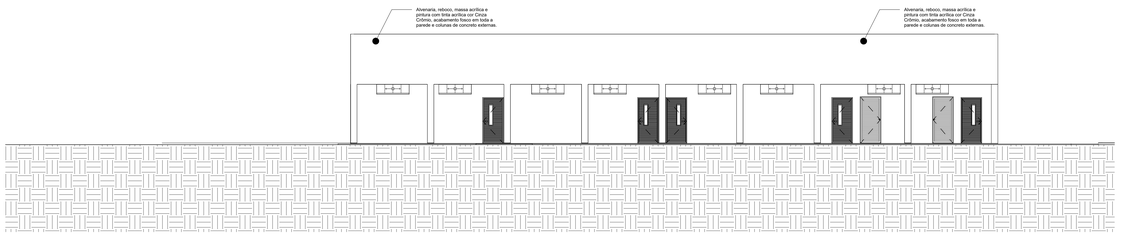


11 **Elevação A -1**

1 : 100

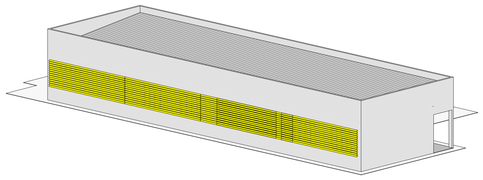

12 **Perspectiva 01 - Bloco 01**

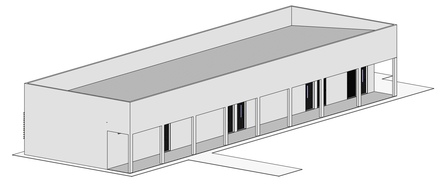

13 **Perspectiva 02 - Bloco 01**



STATUS DO PROJETO:	Status do projeto			
Tabela de revisão				
Número	Descrição	Data	Emitido por	Emitido para

PREFEITURA	BOMBEIRO

SECRETARIA DA EDUCAÇÃO — TOCANTINS GOVERNO DO ESTADO

PROJETO DE: ARQUITETÔNICO

OBRA: Implantação de 8 novas salas de aula e banheiros, incluindo PCD's. Pintura geral da unidade escolar e sistema fotovoltaico. **FOLHA** 03/04

INSTITUIÇÃO: Colégio Militar do estado do Tocantins Jardenir Jorge Frederico

ENDEREÇO DA OBRA: R. Juriti, 2 - Lot. Maracana, Araguaína - TO, 77825-520

PROPRIETÁRIO(A): SECRETARIA DA EDUCAÇÃO

PROPRIETÁRIO(A):

*/**Ass.:

*Assinatura por Procuração

Secretário(a) de Estado da Educação

ÁREAS:

ÁREA DO TERRENO: 28090 m²
ÁREA DA AMPLIAÇÃO BLOCO 01: 277,60 m²
ÁREA DA AMPLIAÇÃO BLOCO 02: 410,60 m²
ÁREA TOTAL DA AMPLIAÇÃO: 688,20 m²
ÁREA PARA PINTURA GERAL: 5998,06 m²

Normas de Edificação:

Coeficiente de Aproveitamento: Projeto C.A.: (Max: 5,0 (três vírgula zero) Vezes a área do lote)

Taxa de Permeabilidade T.P. %:

Taxa de Ocupação T.O. %:

Ass.:

Diretor(a) de Obras

** AUTOR(a) DO PROJETO

CAU: A1329308-9

RRT:

MAYANA AMARAL MONTEIRO
Arquiteta

RESPONSÁVEL TÉCNICO

CREA: —/D-TO

ART: —


Responsável Técnico

Número do projeto	Verificadas por
0002	Verificador


Escala	Data	Desenhadas por:	Conteúdo
Como indicado	20/01/2025	MAYANA AMARAL MONTEIRO	CEBERTURA, CORTES E ELEVAÇÕES BLOCO 01

Nota DBE. Eq. AUTORA DESTA PRANCHA DEVERÁ SE REPORTAR DIRETO À ELABORAÇÃO DA AMPLIAÇÃO DESSE BLOCO PADRÃO DA SEDUC NA UNIDADE ESCOLAR INDICADA EM ANEXO. A RRT DO APT DEVERÁ SER EM ACÉRCIO COM AS INFORMAÇÕES SUPRACITADAS. AUTORA DESTE PROJETO NÃO GERANDO O PROJETO GERAL DA UNIDADE ESCOLAR. TODAS AS INTERVENÇÕES NECESSÁRIAS E REFORMA DOS AMBIENTES ESTÃO DESCRITAS NAS REPRESENTAÇÕES DESTE PROJETO. AS ATIVIDADES DE PROJETO FORAM REALIZADAS TENDO COMO BASE ARQUIVOS DE PROJETOS EXISTENTES DISPONÍVEIS NA REDE E LEVANTAMENTO TÉCNICO REALIZADO "IN LOCO" EM MEDIDAS IMPRESSAS DESTAS PEÇAS E DE OUTRAS ELEMENTOS DESTE PROJETO E DE OBRA OU APOIA A CONCLUSÃO. REFORMAS E AMPLIAÇÃO. SEM O DEVIDO CONHECIMENTO E PERMISSÃO DA AUTORA DO MESMO. SEGUNDO A LEI DE DIREITOS AUTORAIS Nº 9.610, DE 19 DE FEVEREIRO DE 1998 E A RESOLUÇÃO Nº 67 DO CONSELHO DE ARQUITETURA E URBANISMO DO BRASIL CAU/BR.


14/03/2025 13:23:52

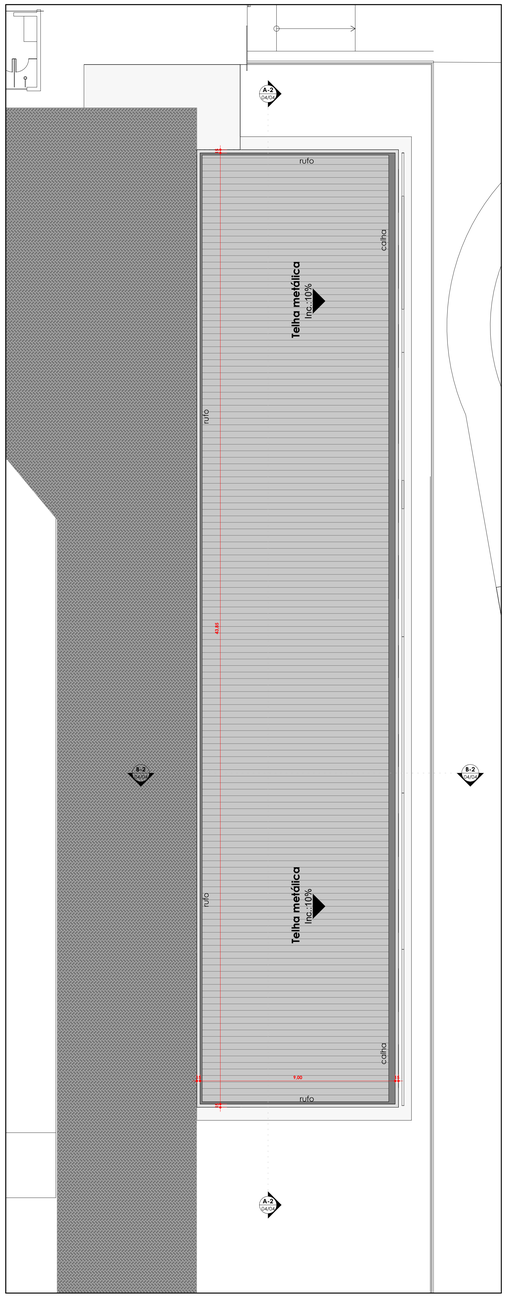


1 **Cobertura bloco 02**
1 : 100

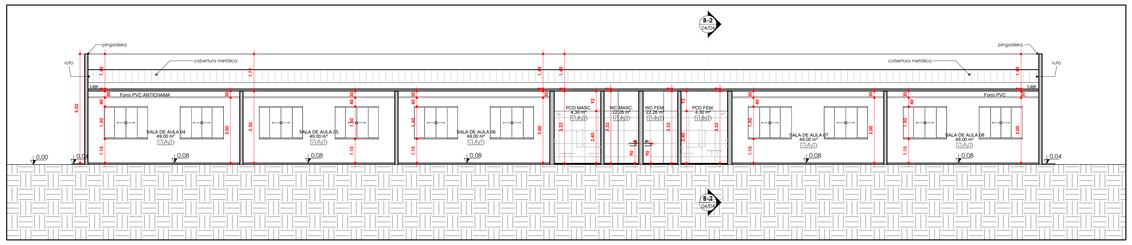


2 **A-2**
1 : 100

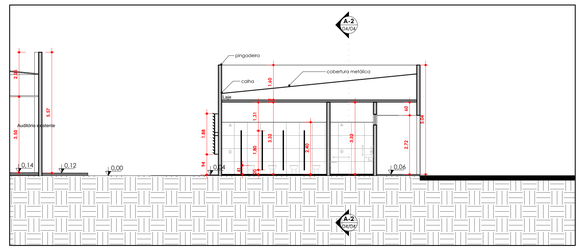


3 **B-2**
1 : 100

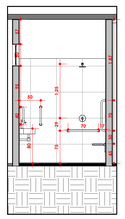


4 **PCD - A2**
1 : 50

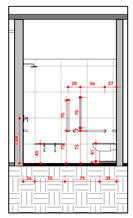


5 **PCD - B2**
1 : 50

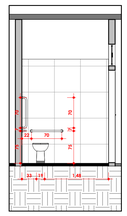


6 **PCD - C2**
1 : 50

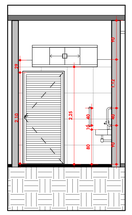

7 **PCD - D2**
1 : 50

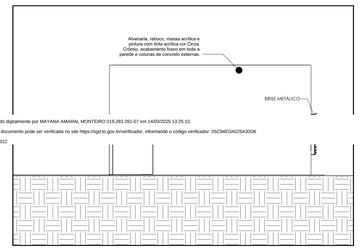


8 **Elevação B - 3**
1 : 100

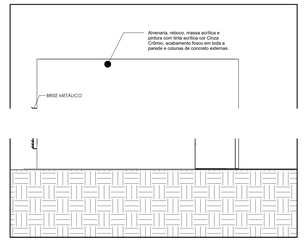


9 **Elevação B - 1**
1 : 100


10 **Elevação B - 2**
1 : 100

11 **Elevação B - 4**
1 : 100

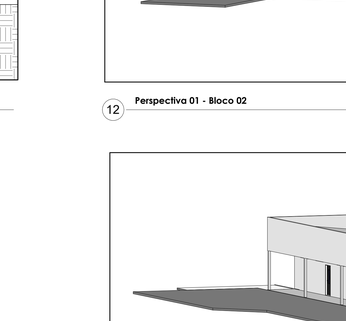

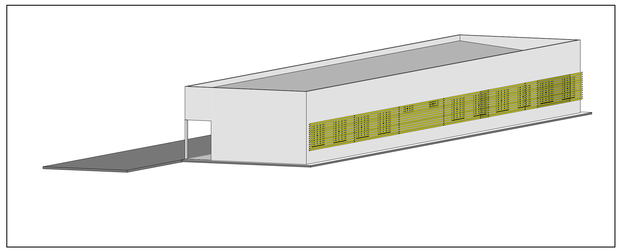

12 **Perspectiva 01 - Bloco 02**

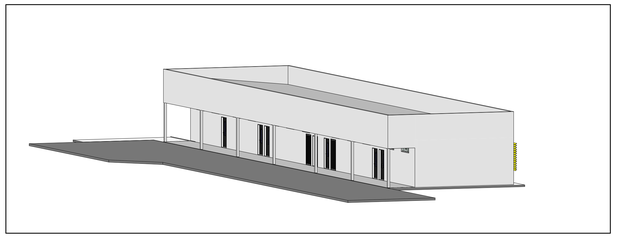

13 **Perspectiva 02 - Bloco 02**

Documento foi assinado digitalmente por MAYANA AMARAL MONTEIRO:019.283.391-07 em 14/03/2025 13:25:10.
A autenticidade deste documento pode ser verificada no site https://sgd.to.gov.br/verificador, informando o código verificador: 05CS4ED4225A3D05
SGD:2026/27009/105012

STATUS DO PROJETO:	Status do projeto			
Tabela de revisão				
Número	Descrição	Data	Emitido por	Emitido para

PREFEITURA	BOMBEIRO

SECRETARIA DA EDUCAÇÃO — TOCANTINS GOVERNO DO ESTADO

PROJETO DE: ARQUITETÔNICO

OBRA: Implantação de 8 novas salas de aula e banheiros, incluindo PCD's. Pintura geral da unidade escolar e sistema fotovoltaico. — **FOLHA** 04/04

INSTITUIÇÃO: Colégio Militar do estado do Tocantins Jardenir Jorge Frederico

ENDEREÇO DA OBRA: R. Juriti, 2 - Lot. Maracana, Araguaina - TO, 77825-520

PROPRIETÁRIO(A): SECRETARIA DA EDUCAÇÃO

PROPRIETÁRIO(A):
**Assinatura por Procuração
**Ass.:
Secretário(a) de Estado da Educação

ÁREAS:
ÁREA DO TERRENO: 28090 m²
ÁREA DA AMPLIAÇÃO BLOCO 01: 277.60 m²
ÁREA DA AMPLIAÇÃO BLOCO 02: 410.60 m²
ÁREA TOTAL DA AMPLIAÇÃO: 688.20 m²
ÁREA PARA PINTURA GERAL: 5998.06 m²

Normas de Edificação:
Coeficiente de Aproveitamento: Projeto C.A. (Máx: 5.0 (três vírgula zero) Vezes a área do lote)
Taxa de Permeabilidade T.P. %:
Taxa de Ocupação T.O. %:

Ass.:
Diretor(a) de Obras

**AUTOR(a) DO PROJETO
CAU: A192909-9
RRT:
RESPONSÁVEL TÉCNICO
CREA: .../D-TO
ART: ...
MAYANA AMARAL MONTEIRO
Arquiteta
Responsável Técnico

Número do projeto	Verificadas por
0002	Verificador

Escala	Data	Desenhadas por:	Conteúdo
Como indicado	20/01/2025	MAYANA AMARAL MONTEIRO	COBERTURA, CORTES E ELEVAÇÕES BLOCO 02

Nota 086 01- AUTORA DESTA PRANCHA DEVERÁ SE REPORTAR SEMPRE A ELABORAÇÃO DA IMPLANTAÇÃO DESDE BLOCO PADRÃO DA SEDUC NA UNIDADE ESCOLAR NOCADA EM ANEXO. A RRT DU ART DEVERÁ SER ANEXADA NO PROJETO ANTES DA APROVAÇÃO. 02- AS MEDIDAS DEVERÃO SER CONFERIDAS NO LOCAL PELO CONSTRUTOR RESPONSÁVEL PELA OBRA, QUE DEVERÁ COMUNICAR QUALQUER DIVERGÊNCIA ENTRE AS MESMAS E AS INDICADAS NAS REPRESENTAÇÕES DESTE PROJETO. AS ATIVIDADES DE PROJETO FORAM REALIZADAS TENDO COMO BASE ARQUIVOS DE PROJETOS EXISTENTES DISPONÍVEIS NA REDE E LEVANTAMENTO TÉCNICO REALIZADO "IN LOCO". EM HIPÓTESE NENHUMA HIPÓTESE DEVERÁ SE ALTERAR ELEMENTOS DESTE PROJETO EM OBRA SU APÓS A CONCLUSÃO. REFORMA E AMPLIAÇÃO. SEM O DEVIDO CONHECIMENTO E PERMISSÃO DO AUTOR DO MESMO, SEGUNDO A LEI DE DIREITOS AUTORAIS Nº. 9.610/98, LEI DE CRIAÇÃO DO CAU, RN Nº. 12.378/ E RESOLUÇÃO Nº 67 DO CONSELHO DE ARQUITETURA E URBANISMO DO BRASIL, CAU/BR.

14/03/2025 13:23:56